



EMPLAZAMIENTO CASA DE MALLAS

ESCALA 1: 500

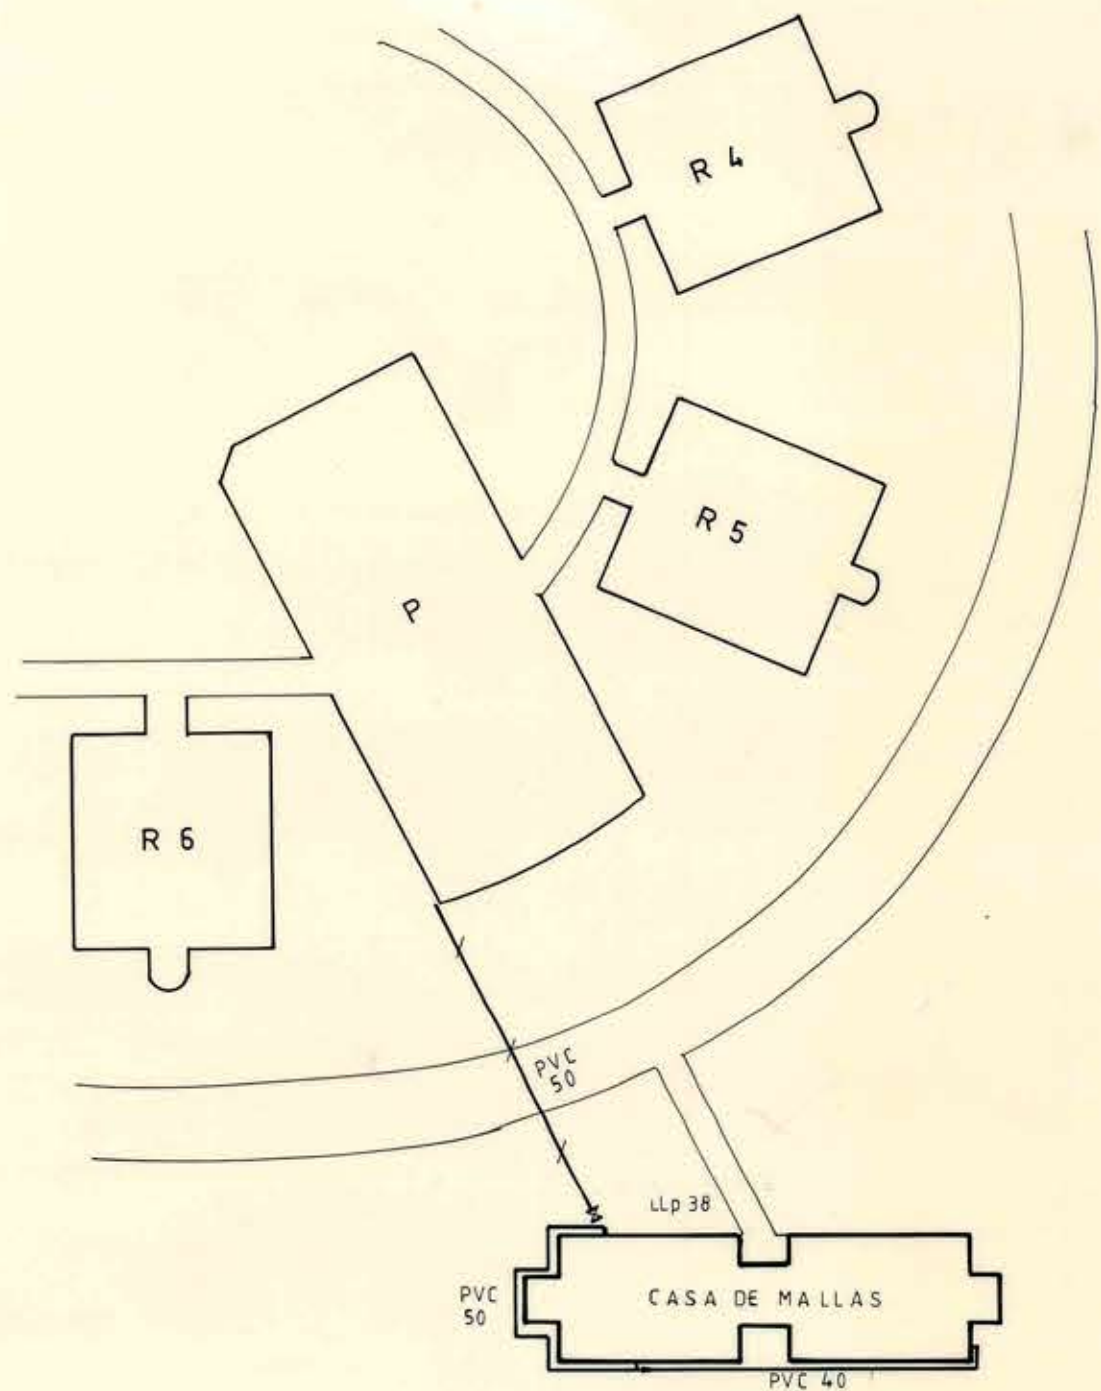

NOTA: LA UBICACION DE LA CASA DE MALLA PODRA MODIFICARSE SEGUN LO DETERMINE EL MANDANTE.

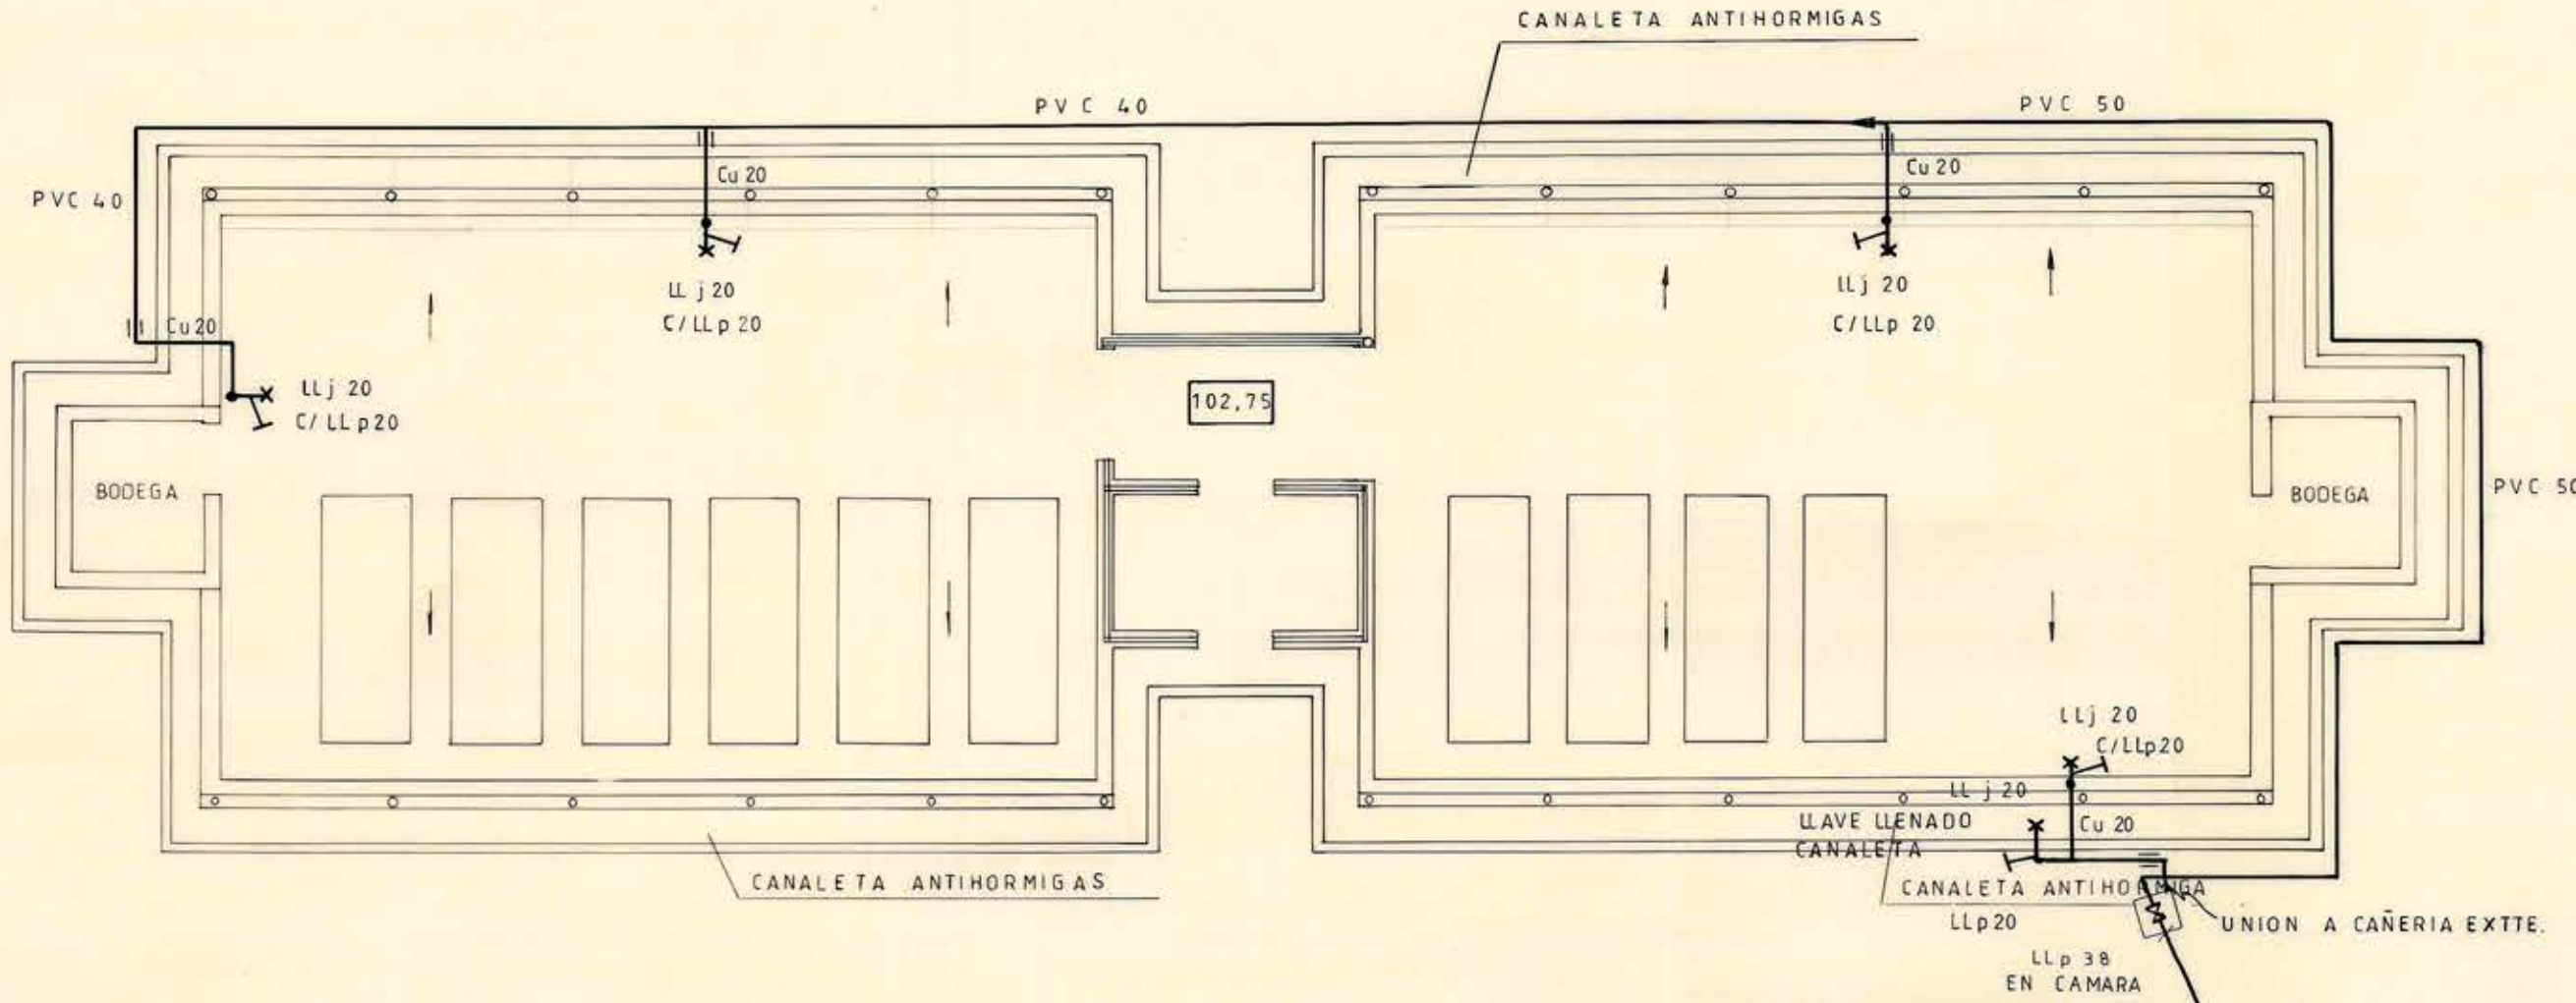

S I M B O L O G I A

— AGUA FRIA POR PISO
T LLAVE P ASO
DIAMETROS EN MILIMETROS
CAÑERIA DE COBRE TIPO "L" EN INTERIOR
CAÑERIA DE PVC CLASE 10 EN EXTERIOR

NOTA:
EL INGRESO DE LAS CAÑERIAS A LA CASA DE MALLA ES BAJO RADIER DE CANALETA ANTIHORMIGA


MODIFICA SECTOR CASA DE MALLA
PLANO 8 DE 15

CASA DE MALLAS

PLANO DE AGUA POTABLE	PROYECTO INFORMATIVO	FIRMAS	UBICACION	
EST. CURENTENARIA LO AGUIRRE RUTA 68 km 19	AVISO DE INICIACION N° CERTIFICADO DE FACTIBILIDAD N°	PROPIETARIO SOCIEDAD AGRICOLA GANADERO	VER LAMINA 1	
COMUNA PUDAHUEL		PROYECTISTA PATRICIO MORA ROBERTO PAVEZ M. ING. CIVIL CONST. CIVIL MERCED 32 OF 30 FONOFAX 6331706		CERTIFICADO OSS N°
ESCALA 1:100	FECHA INICIACION FECHA TERMINO	CONTRATISTA		FECHA
	AUTORIZACION DE CONEXION N°			SON ARTEFACTOS

WEBER Y CIA. LTDA. INGENIEROS CONSULTORES

OBSERVACIONES	
MOD	DIRECCION DE ARQUITECTURA DIRECCION REGIONAL
REGION METROPOLITANA PROV. A. METROPOLITANA COMUNA PUDAHUEL	OBRA ESTACION CUARENTENARIA LO AGUIRRE PLANO AGUA POTABLE
PROYECTO	V° B° ARQTO. LAMINA FECHA FORMATO
DIRECTOR REGIONAL	ARCHIVO TECNICO
ESCALA 1: 100	

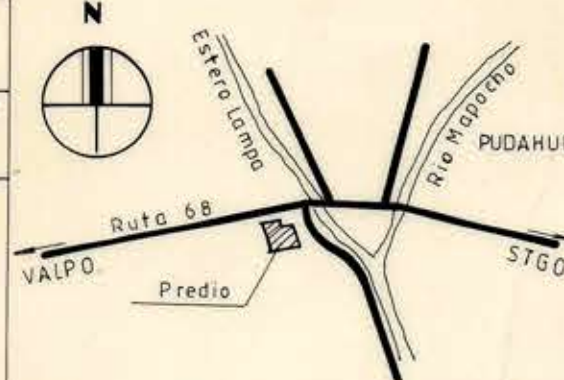

PROYECTO INFORMATIVO	
AVISO INICIACION N°	
CERTIF. DE FACTIBILIDAD N°	
FIRMA DEL REVISOR	
FECHA DE INICIACION	FECHA DE TERMINO
	FECHA
AUTORIZACION DE	N°
SON	ARTEFACTOS