



DETALLE EVACUACION LADO DE PISO Y CANALETA PERIMETRAL ANTI- HORMIGAS

ESCALA 1:10

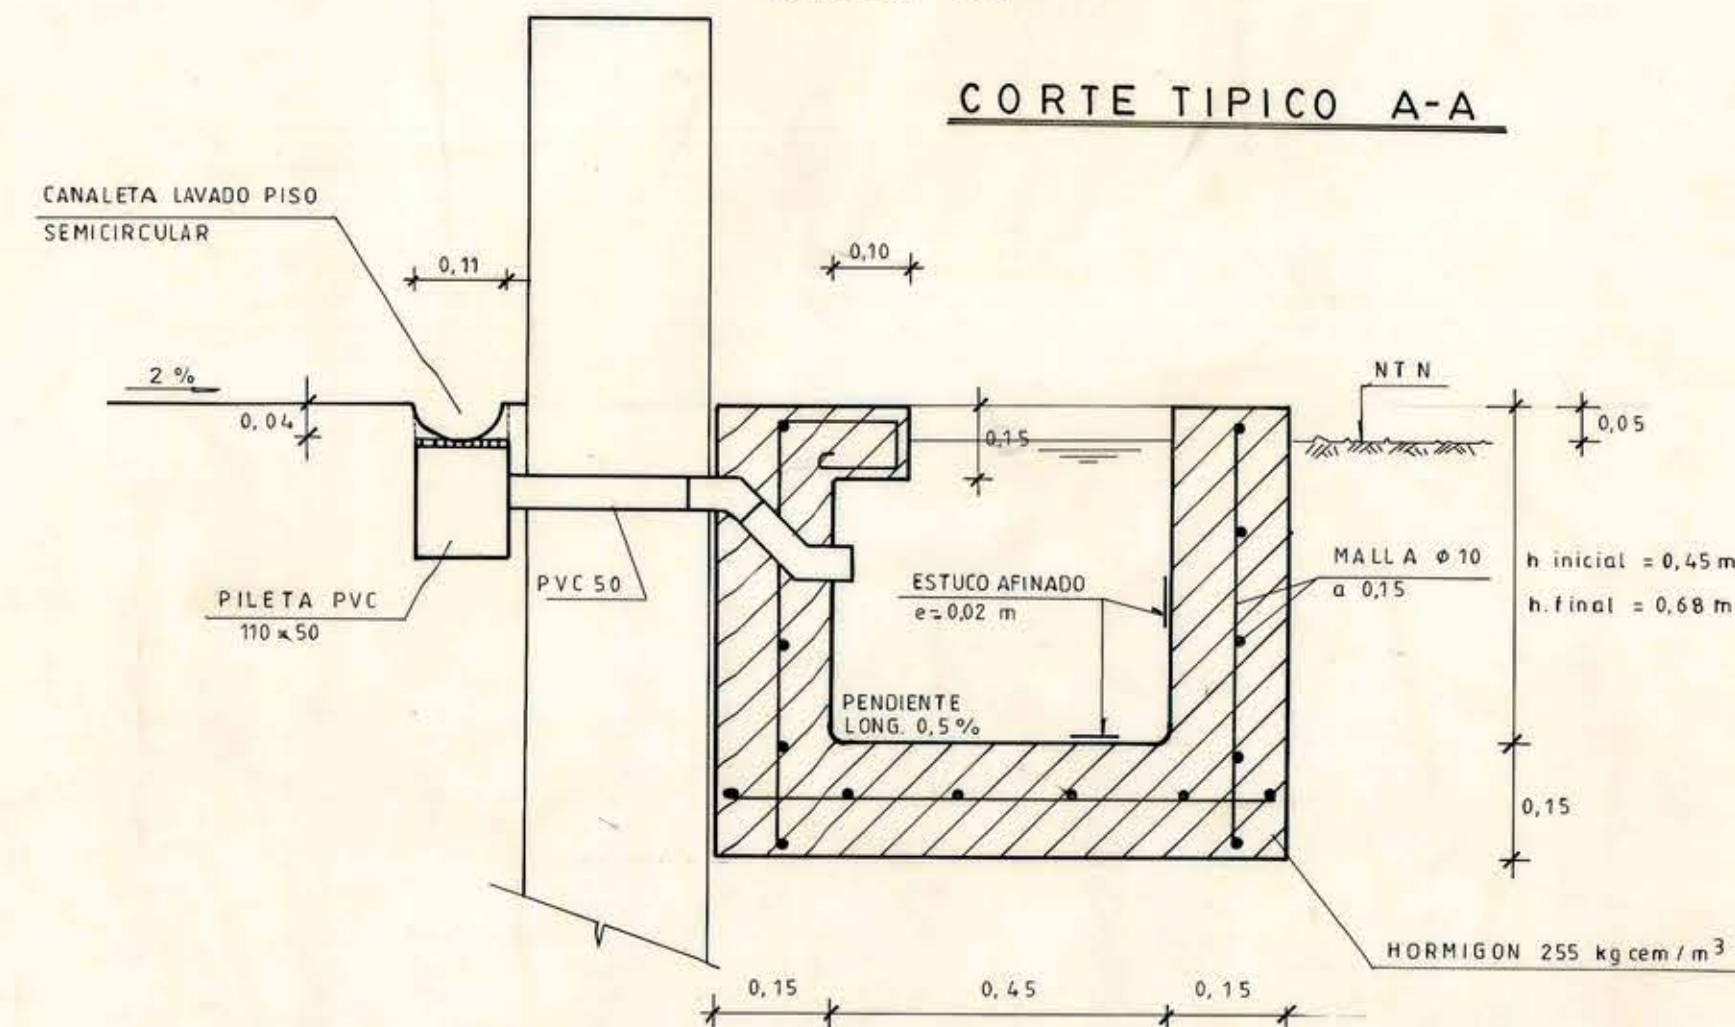


DETALLE REBOSE
(SON 2)

CORTE B-B

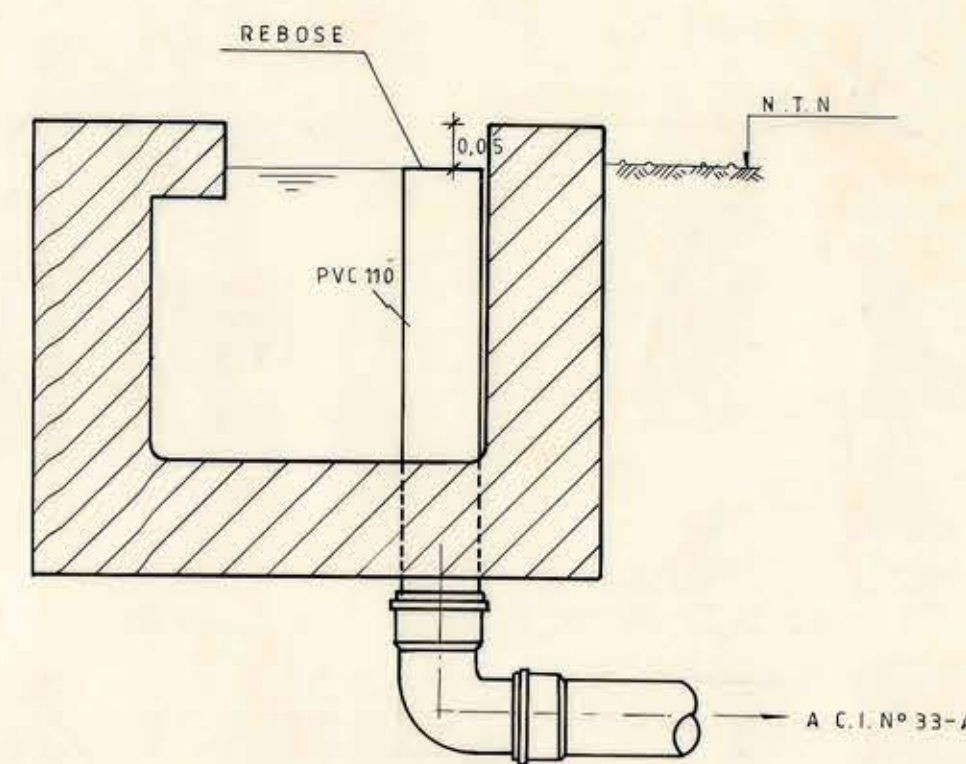

EMPLAZAMIENTO CASA DE MALLAS


ESCALA 1: 500

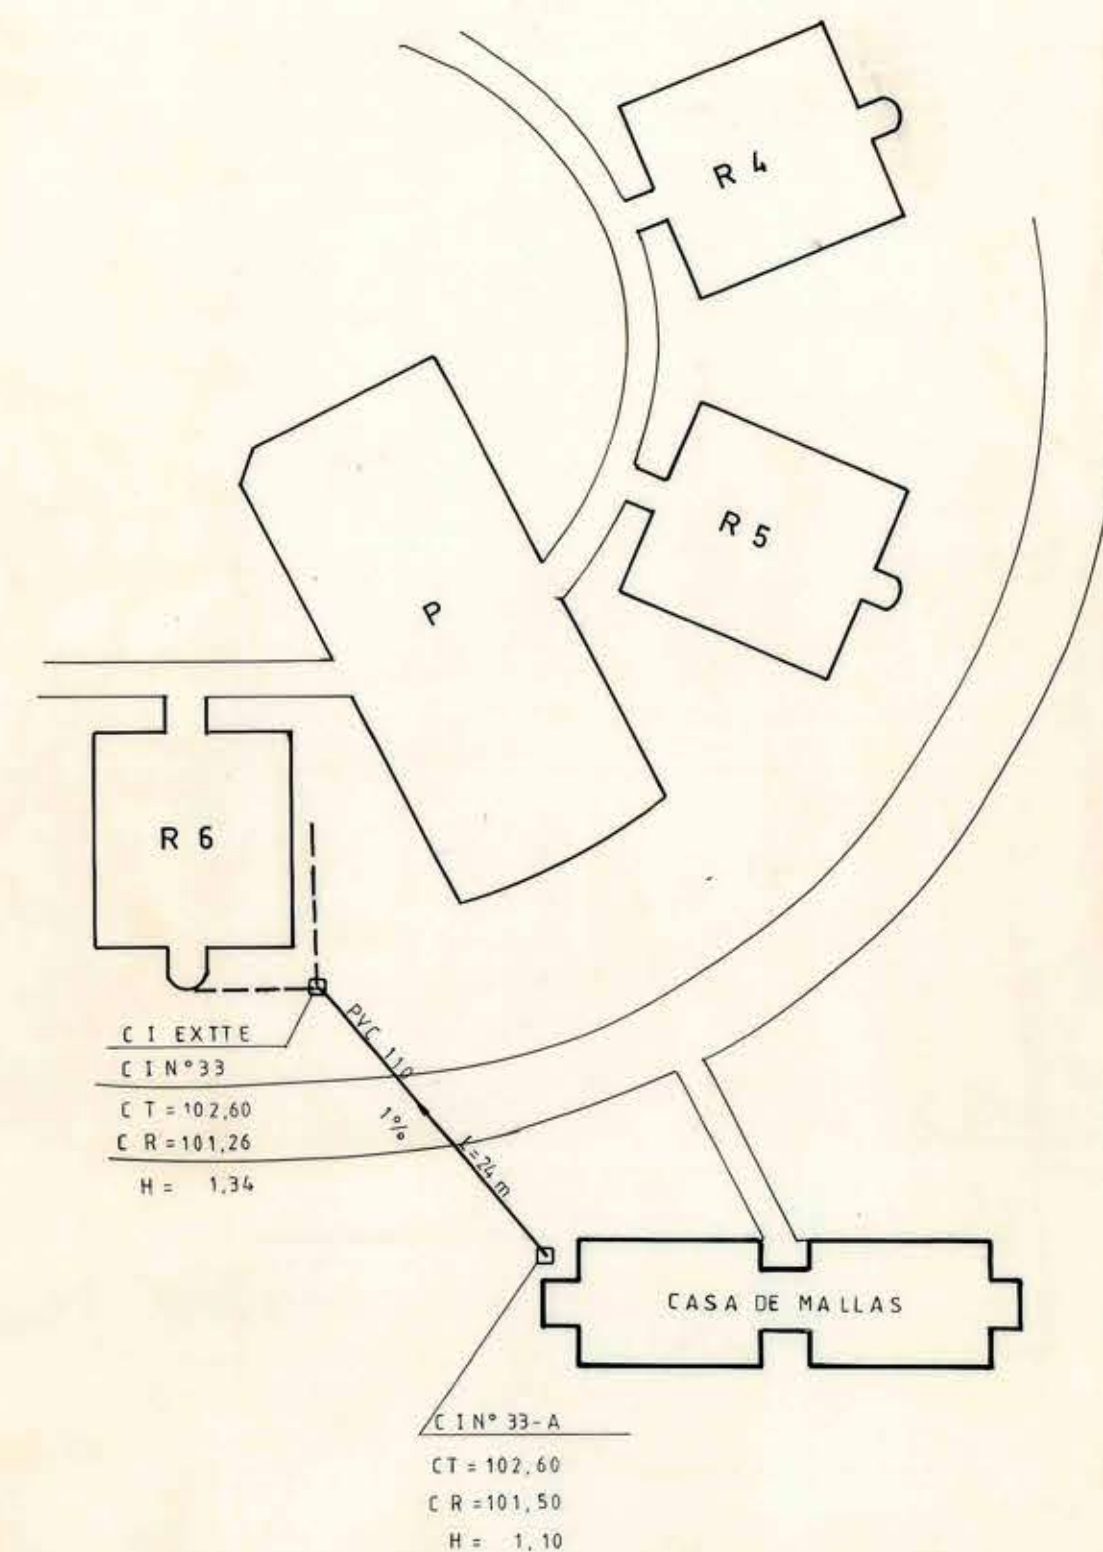

NOTA: LA UBICACION DE LA CASA DE MALLA PODRA MODIFICARSE SEGUN LO DETERMINE EL MANDANTE.

CASA DE MALLAS

PLANO DE RILES	PROYECTO INFORMATIVO	FIRMAS	UBICACION	
EST. CURENTENARIA LO AGUIRRE RUTA 68 km 19	AVISO DE INICIACION N° CERTIFICADO DE FACTIBILIDAD N°	PROPIETARIO SOCIEDAD AGRICOLA GANADERO	VER LAMINA 1	
COMUNA PUDAHUEL	FECHA INICIACION FECHA TERMINO	PROYECTISTA PATRICIO MOYA - ROBERTO PAVEZ M. ING. CIVIL CONST. CIVIL MERCED 32 OF 30 FONOTAX 6331706		
ESCALA 1:100	AUTORIZACION DE N°	CONTRATISTA	FECHA SON	ARTEFACTOS

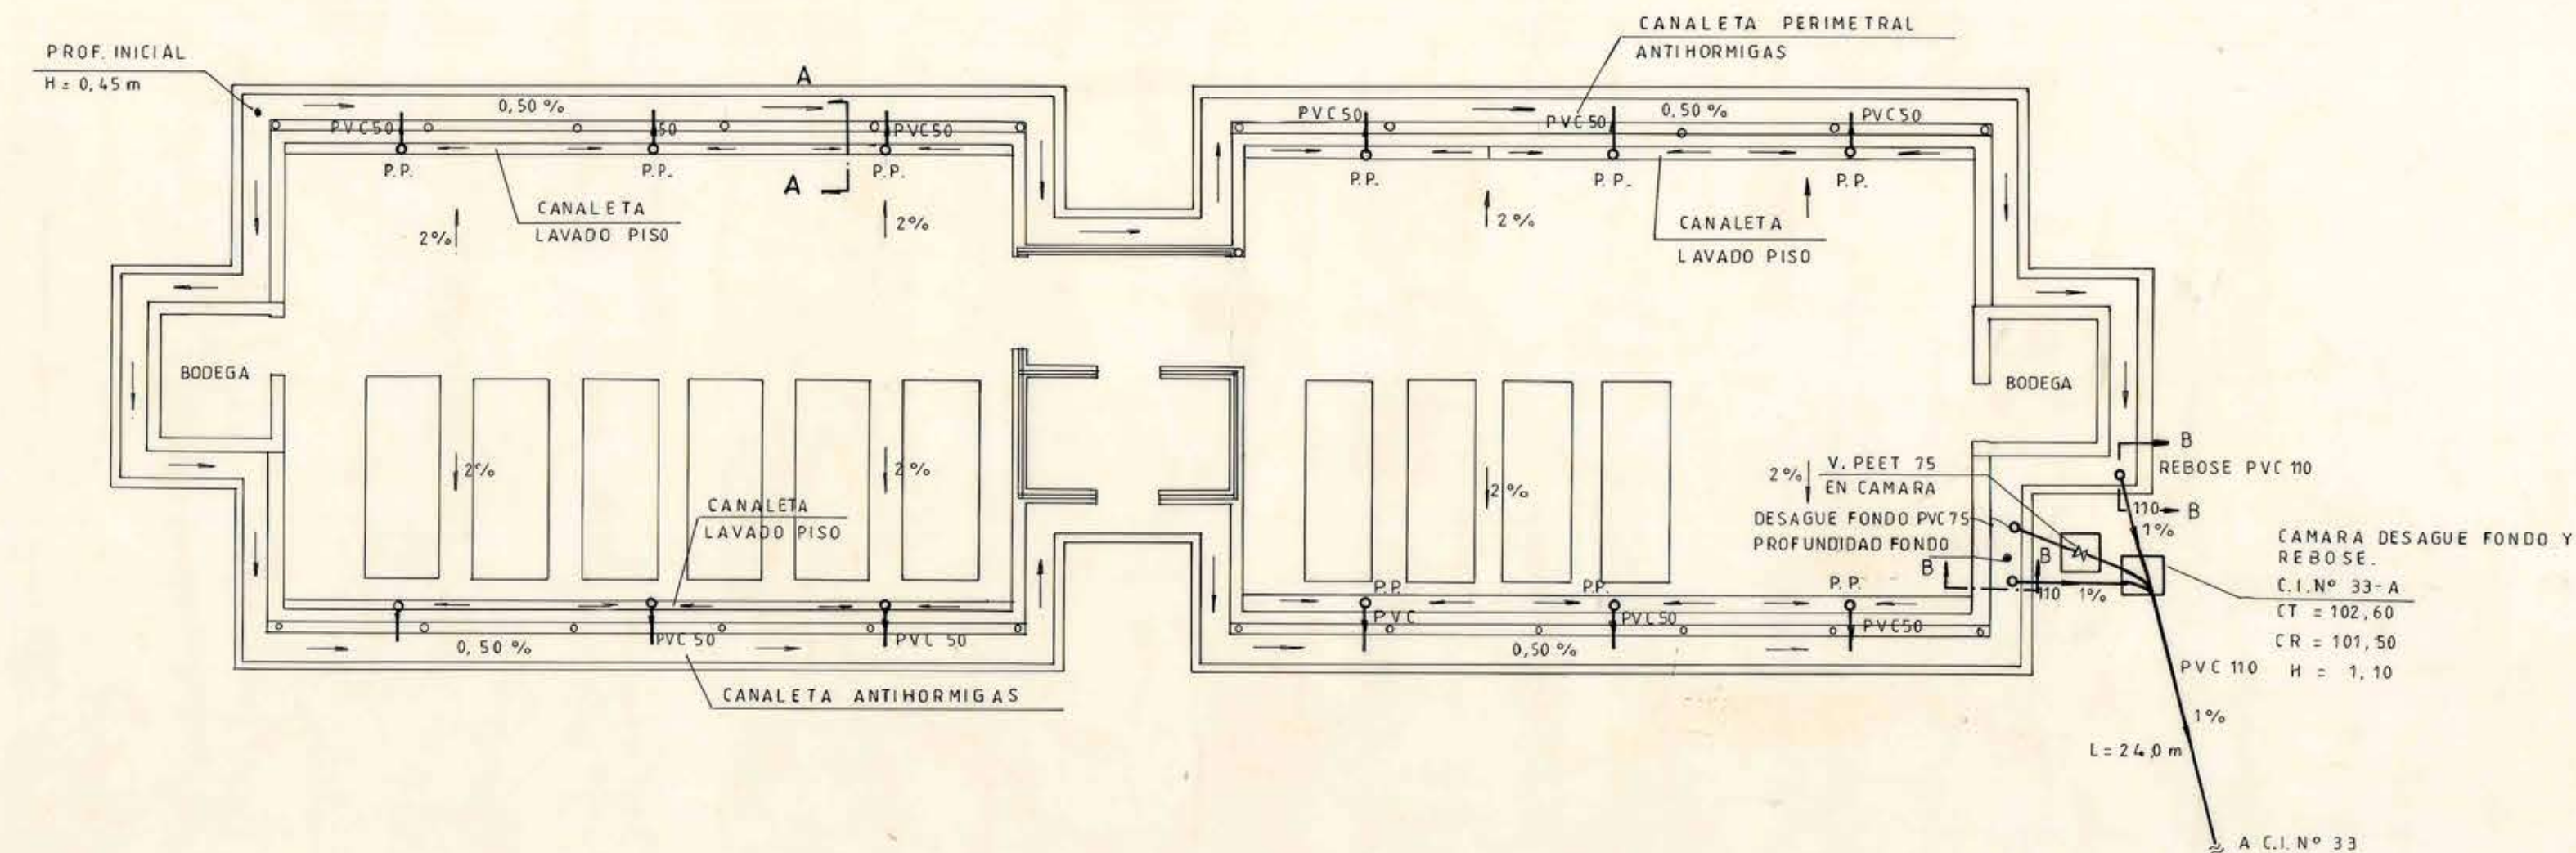

SIMBOLOGIA

- CAÑERIA EXISTENTE
- CAMARA EXISTENTE
- CAÑERIA PROYECTADA
- CAMARA PROYECTADA
- SENTIDO DE ESCURRIMIENTO
- TUBERIA PVC SANITARIO

COMPLEMENTA PLANO N° 6 DE 8

WEBER Y CIA. LTDA. INGENIEROS CONSULTORES

OBSERVACIONES	
MOD	DIRECCION DE ARQUITECTURA DIRECCION REGIONAL
REGION METROPOLITANA PROVA METROPOLITANA	OBRA ESTACION CUARENTENARIA LO AGUIRRE
COMUNA PUDAHUEL	PLANO RILES
PROYECTO	V° B° ARQTO. LAMINA FECHA
DIRECTOR REGIONAL	ARCHIVO TECNICO
ESCALA 1: 100	
PROYECTO INFORMATIVO	
AVISO INICIACION N° CERTIF. DE FACTIBILIDAD N°	
FIRMA DEL REVISOR	
FECHA DE INICIACION FECHA DE TERMINO	FECHA
AUTORIZACION DE N°	SON ARTEFACTOS

