

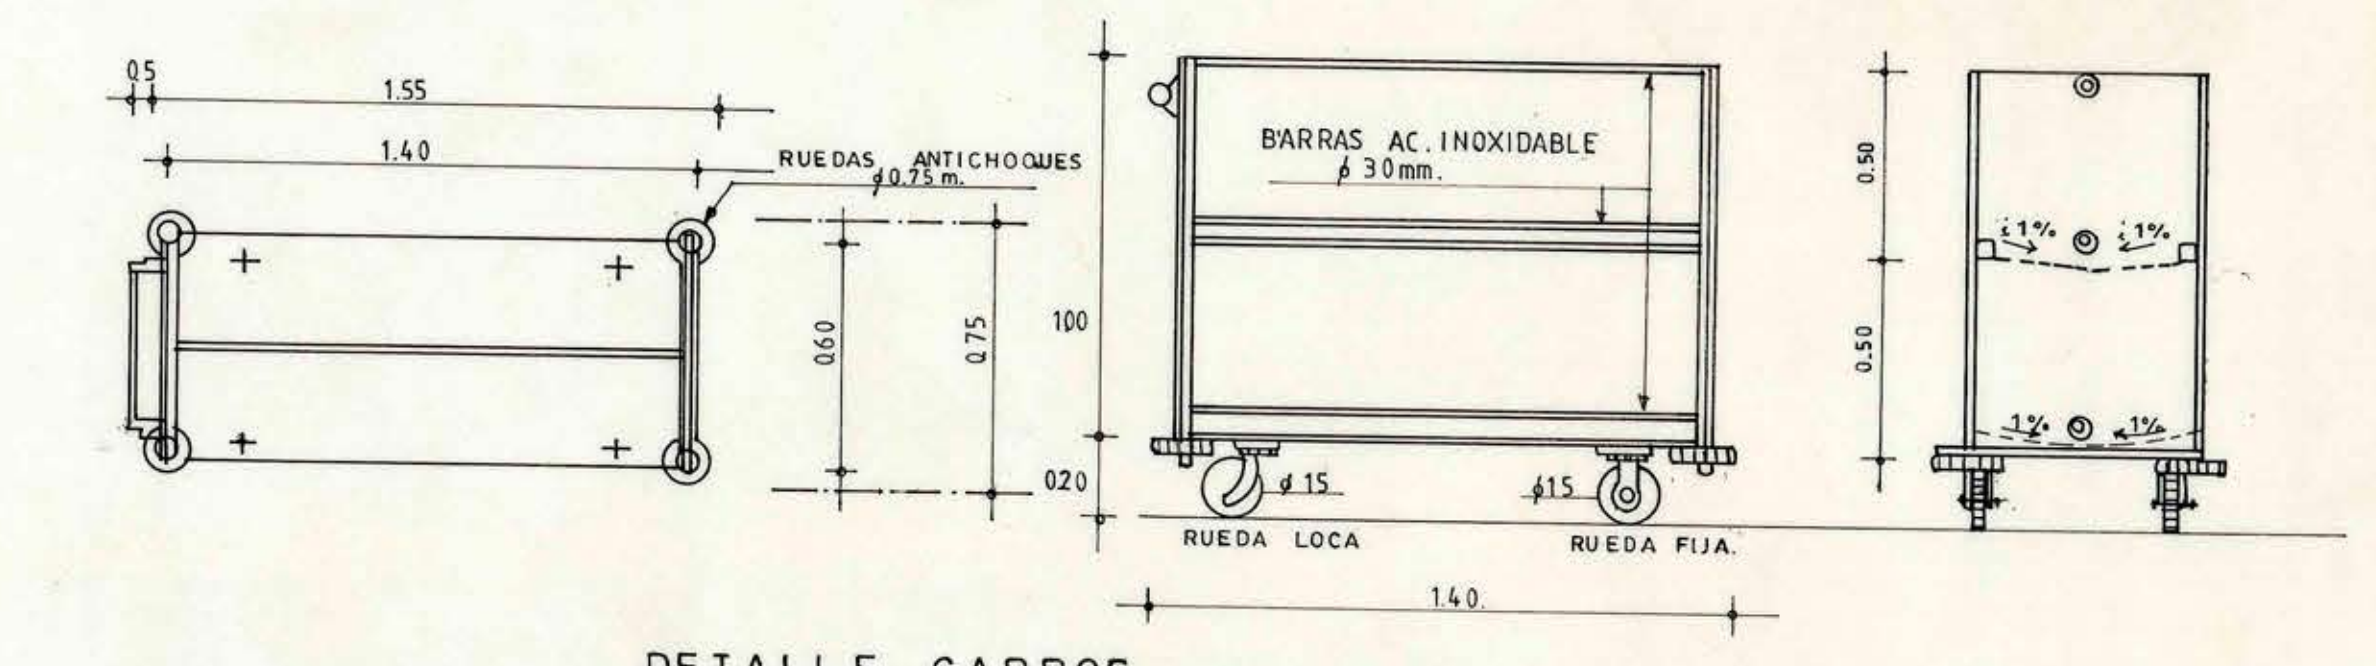
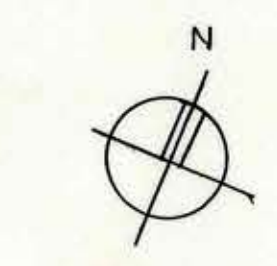
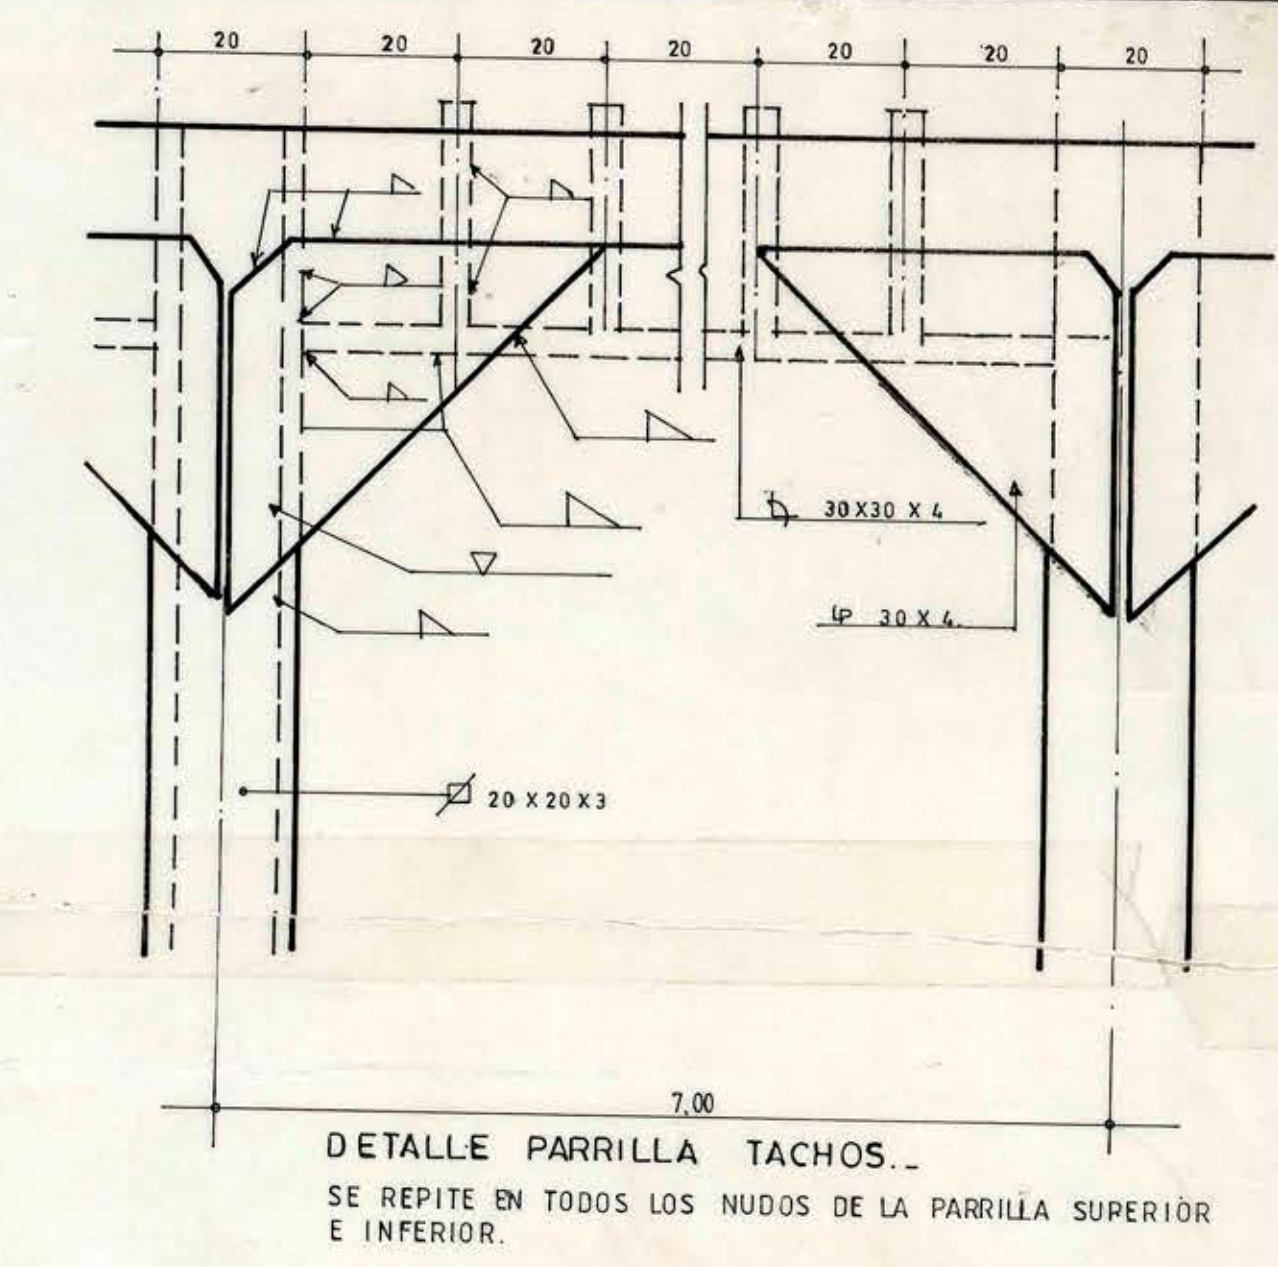
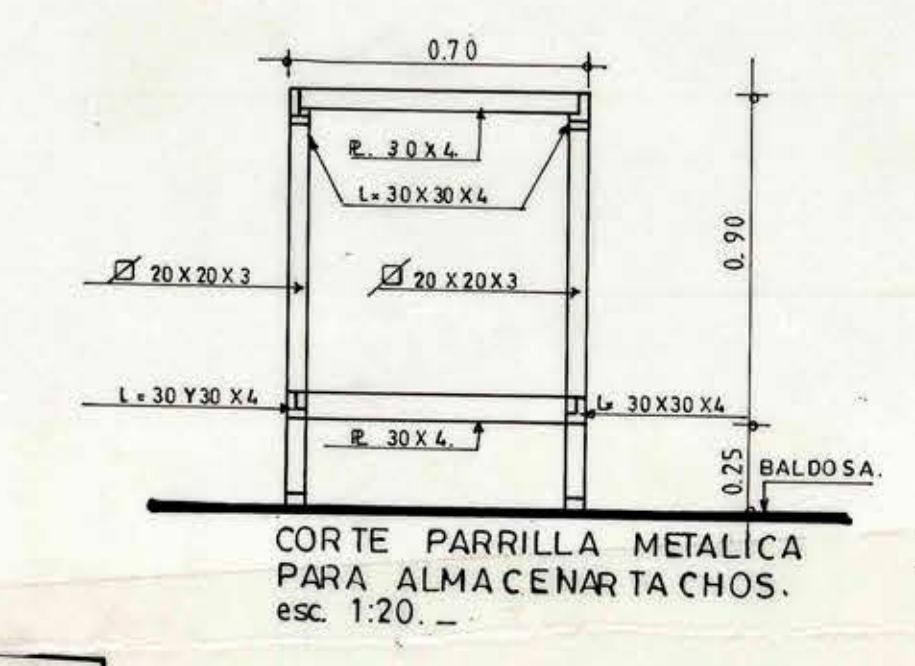


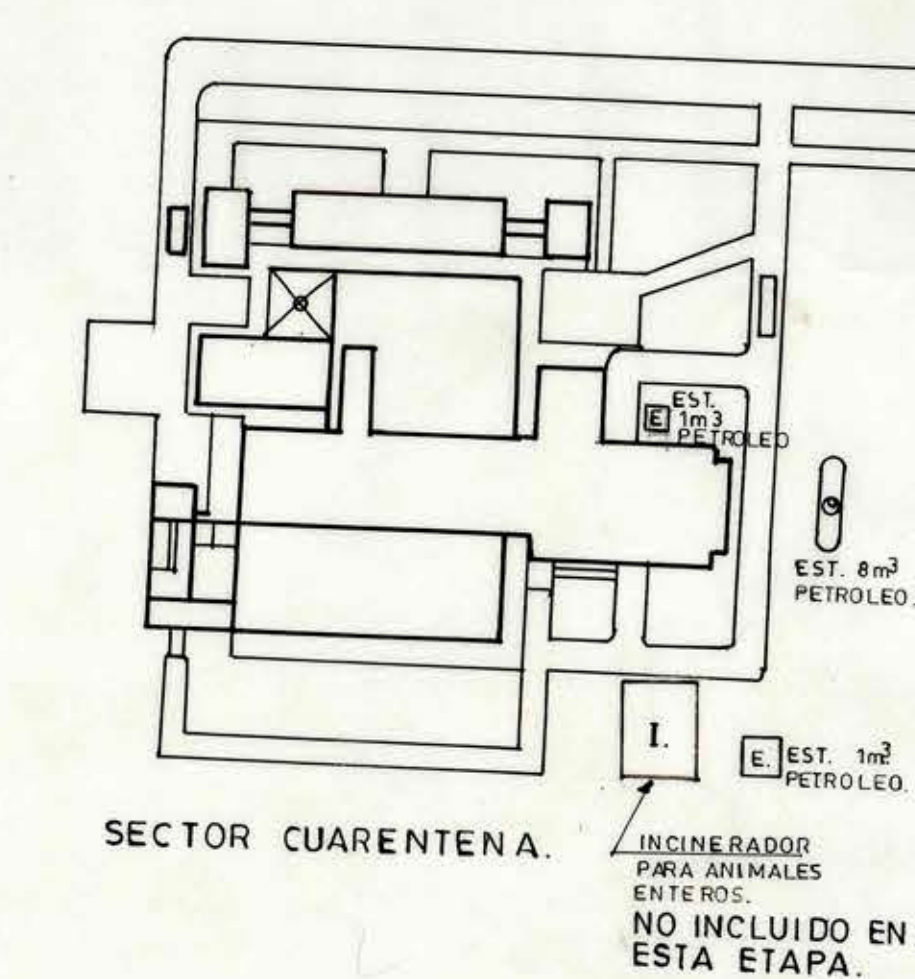

- CARRO PORTA TACHOS DE ACERO INOXIDABLE.
- BANDEJAS ALA DE MARIPOSA CON PEDIENTE 1% HACIA EL CENTRO.
- LA ESTRUCTURACION NO ESTA DEFINIDA.

NOTA:
E. ESTANQUES DE PETROLIO
LOS ESTANQUES DE 470m³
DISPONEN DE MOTOBOMBAS

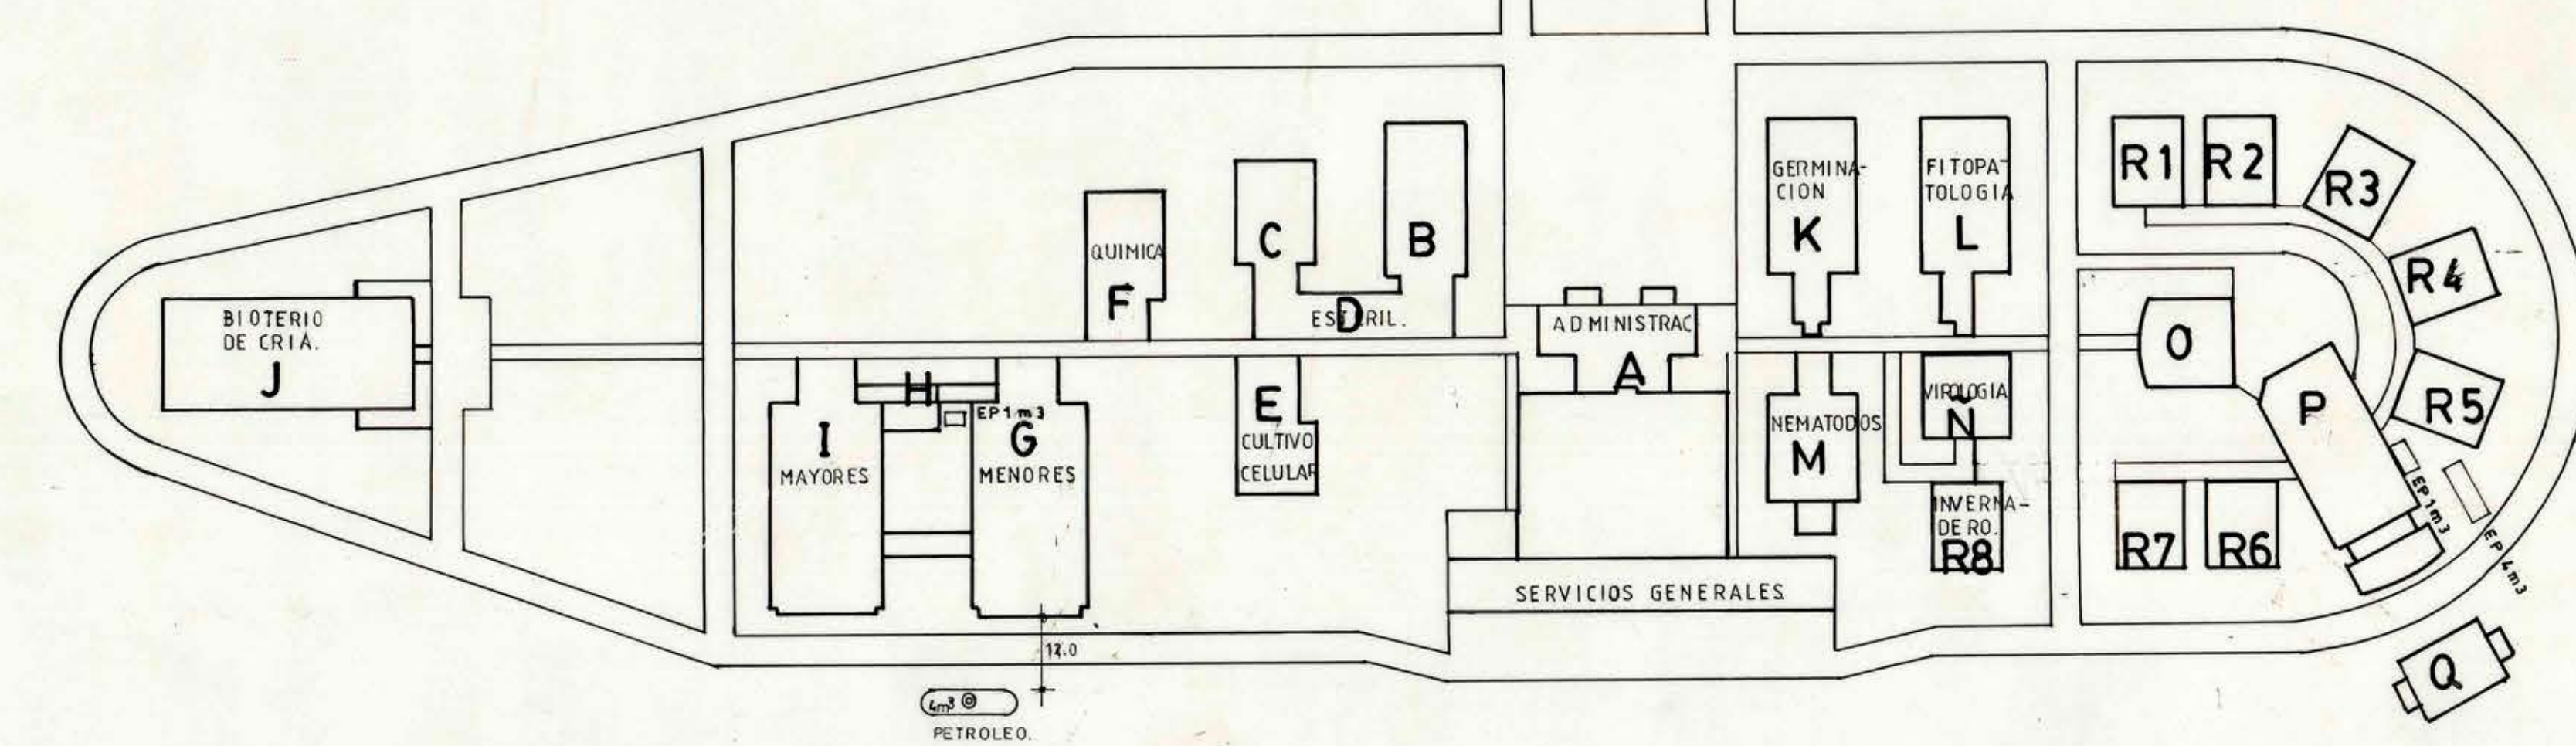

- SIMBOLOGIA**
- RECEPTACULO PLASTICO PARA RESIDUOS COMUNES.
 - RECEPTACULO PLASTICO PARA RESTOS ALIMENTOS HUMANOS.
 - ◊ RECEPTACULO ACERO INOXIDABLE PARA RESIDUOS SOSPECHOSOS DE ESTAR INFECTADOS.
 - ◆ RECEPTACULO ACERO INOXIDABLE PARA RESIDUOS ORGANICOS DE ANIMALES.
 - CARRO PARA PORTAR RECEPTACULOS.
- EL Nº ADJUNTO AL SIMBOLO EQUIVALE A LA CAPACIDAD EN LITROS.
- NOTA: TODO RESIDUO SOSPECHOSO DE CONTENER ALGUN TIPO DE CONTAMINACION DEBE SER SOMETIDO A DESINFECCION PROFUNDA ANTE DE SER DISPUERTO EN EL RECEPTACULO.

PROYECTO		OBRA		LÁMINA	
DIBUJO		PLANO		1-7	
D. A.		ESC.		A.O.	
WEBER Y COMPANIA LIMITADA INGENIEROS CONSULTORES FOND 639594 FAX 639924					
MATERIA: PROYECTO MANEJO RESIDUOS SOLIDOS					
ING. CIVIL AGUSTIN GALLARDO INIGUEZ					
DIRECCION DE ARQUITECTURA DIRECCION REGIONAL.					
REGION: METROPOLITANA PROV: SANTIAGO COMUNA: PUDAHUEL PLANO: GENERAL DE UBICACION					
PROYECTO RESIDUOS SOLIDOS ING. AGUSTIN GALLARDO I JEFE DEPTO. DE INGENIERIA AROTO CARLOS AGUILAR DIRECTOR REGIONAL		DIBUJO: A. CERDA T. LA MINA 1-7 FECHA: JUNIO 93 A.D. ARCHIVO TECNICO		CROQUIS DE UBICACION 	
AROTO: MAYIP CHAIN T. ESCALA: 1:100					