


PLANTA GENERAL

ESC. 1:1000


DETALLE 1

MURO DE BOCA PARA TUBOS PREFABRICADOS DE BASE PLANA

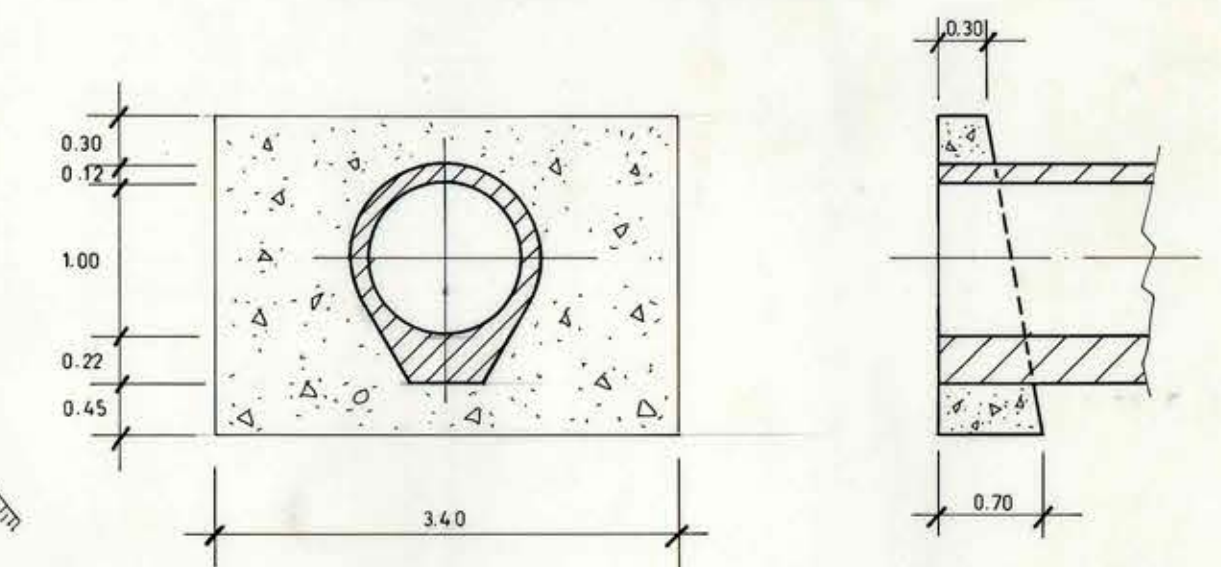


DETALLE 2

FOSO PROYECTADO

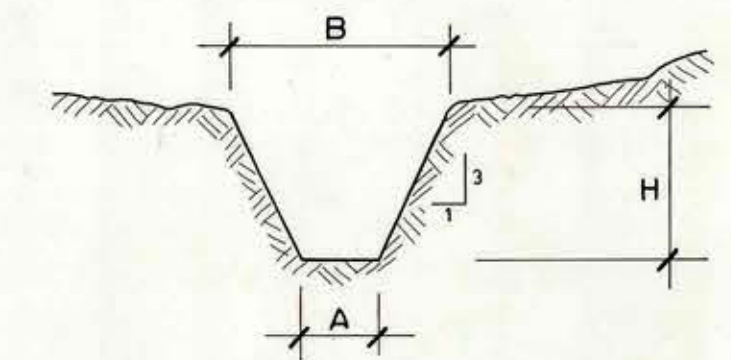

DETALLE 3

BADEN

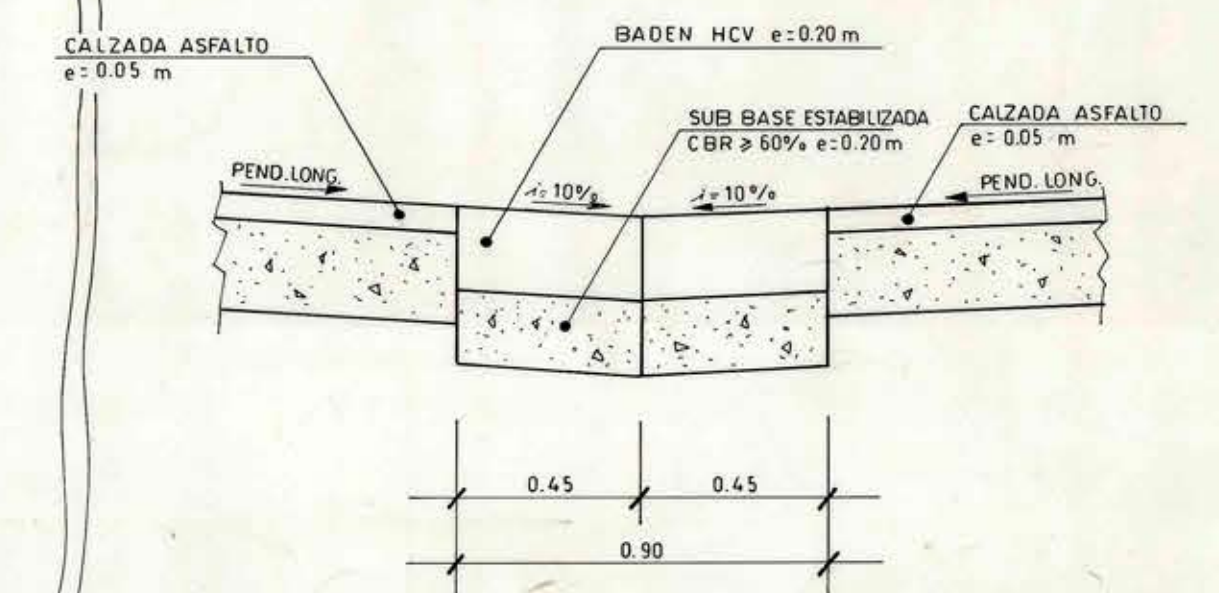


SIMBOLOGIA

- OBRA DE ARTE PROYECTADA
- CANAL O FOSO PROYECTADO
- CANAL EXIST. QUE SE ELIMINA
- ESCURRIMIENTO AGUA LLUVIAS
- BAJADAS DE AGUA
- BADEN hcv PROYECTADO

OBRA DE ARTE (CALLE 4)

ESC. H 1:100
V 1:100

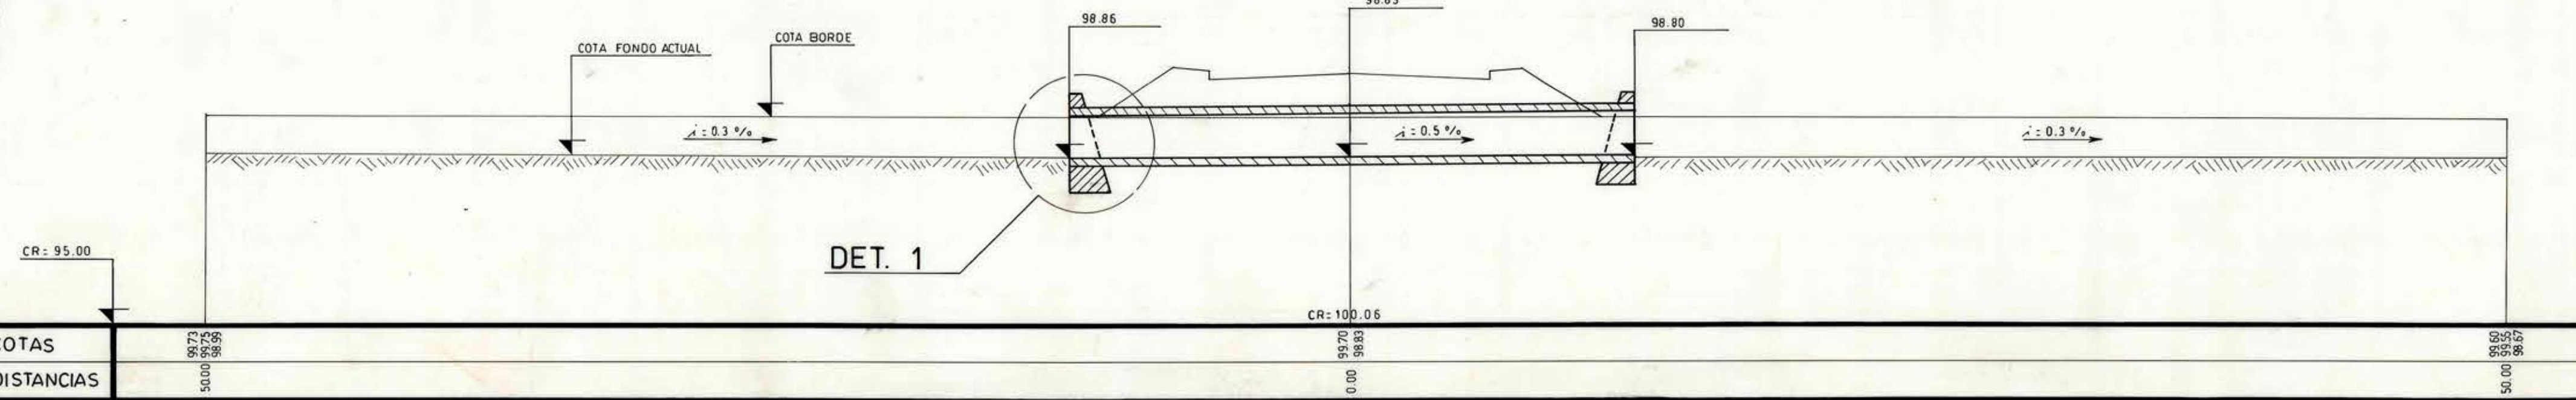

OBRA DE ARTE (CALLE 4)
KM. 0.222
TIPO = TUBO CC BASE PLANA D=1000mm
LARGO = 12.00 m
ESVIAJE = 297
RELLENO ESTRUCTURAL = 31 m³
TUBO CC BASE PLANA=12 m D1.00m
REHABILITACION CANAL = 550 m
MUROS BOCA
H= 200 N C.H. 5.20m

WEBER Y COMPAÑIA LIMITADA INGENIEROS CONSULTORES		J.M. DE LA BARRA 480 OF. 301 FONO : 6335991	
MATERIA : PROYECTO DE PAVIMENTACION			
PROYECTISTA : WEBER Y COMPAÑIA LIMITADA ING. CONSULTORES			
MOP		DIRECCION DE ARQUITECTURA	
REGION : METROPOLITANA		OBRA : CONSTRUCCION LABORATORIOS Y ESTACIONES CUARENTENARIAS AGRICOLA Y PECUARIAS LO AGUIRRE	
PRGV. : SANTIAGO		PLANO : PROYECTO EVACUACION AGUAS LLUVIAS	
COMUNA : SANTIAGO		CROQUIS UBICACION :	
PROYECTO :		DIBUJO : R.A.C.M.	
ING. CIVIL MAGELA FLORES G.		LAMINA N°	
JEFE OPTO. EDIF. PUBLICA		3 DE 3	
ARQTO. CARLOS AGUIRRE		FECHA	
DIRECTOR REGIONAL		FORMATO	
ARQTO. NAVID CHAIN T.		ARCHIVO TECNICO	
ESCALA :		1: 1000	