




ELEVACION ORIENTE - Laboratorio nematodos .
ESC 1:50

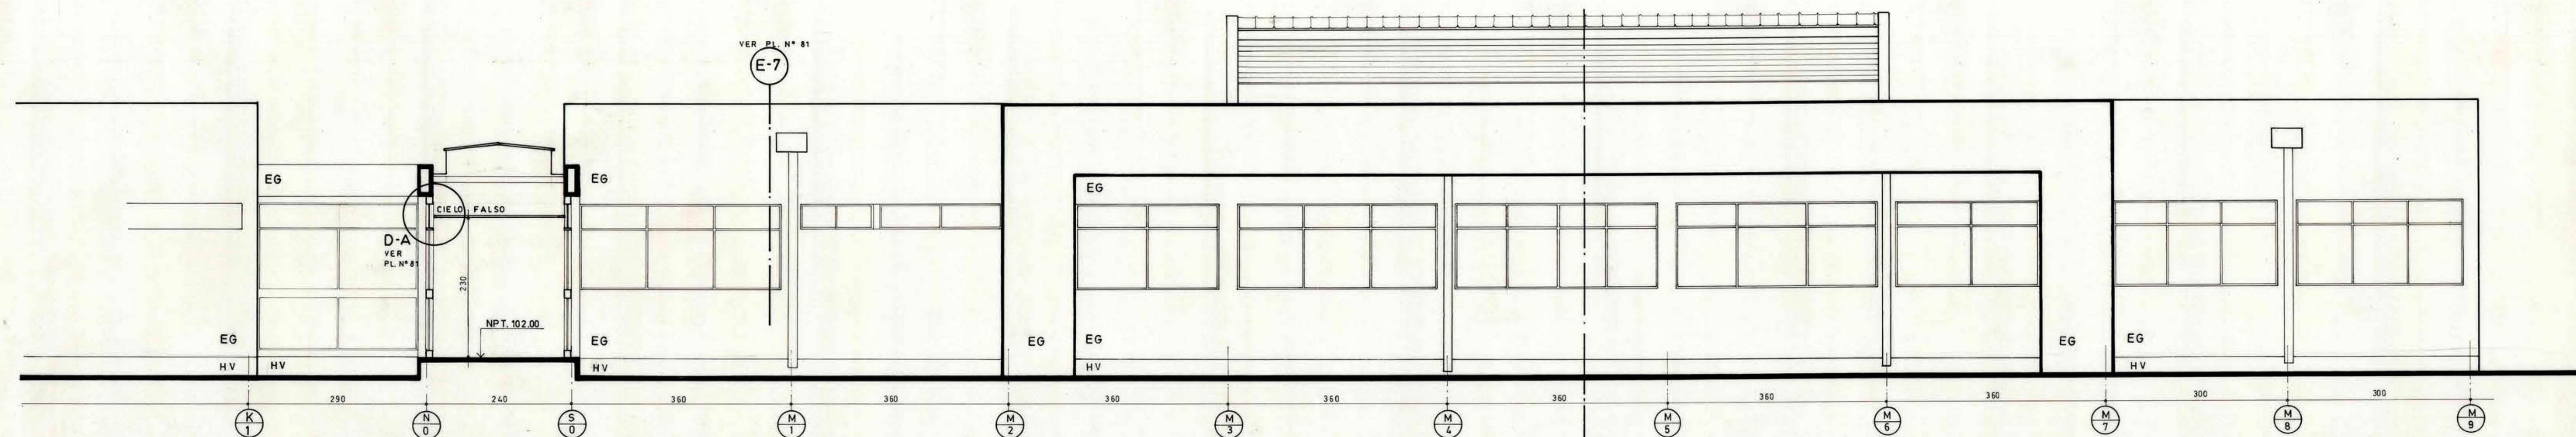


ELEVACION PONIENTE - Laboratorio nematodos .
ESC 1:50

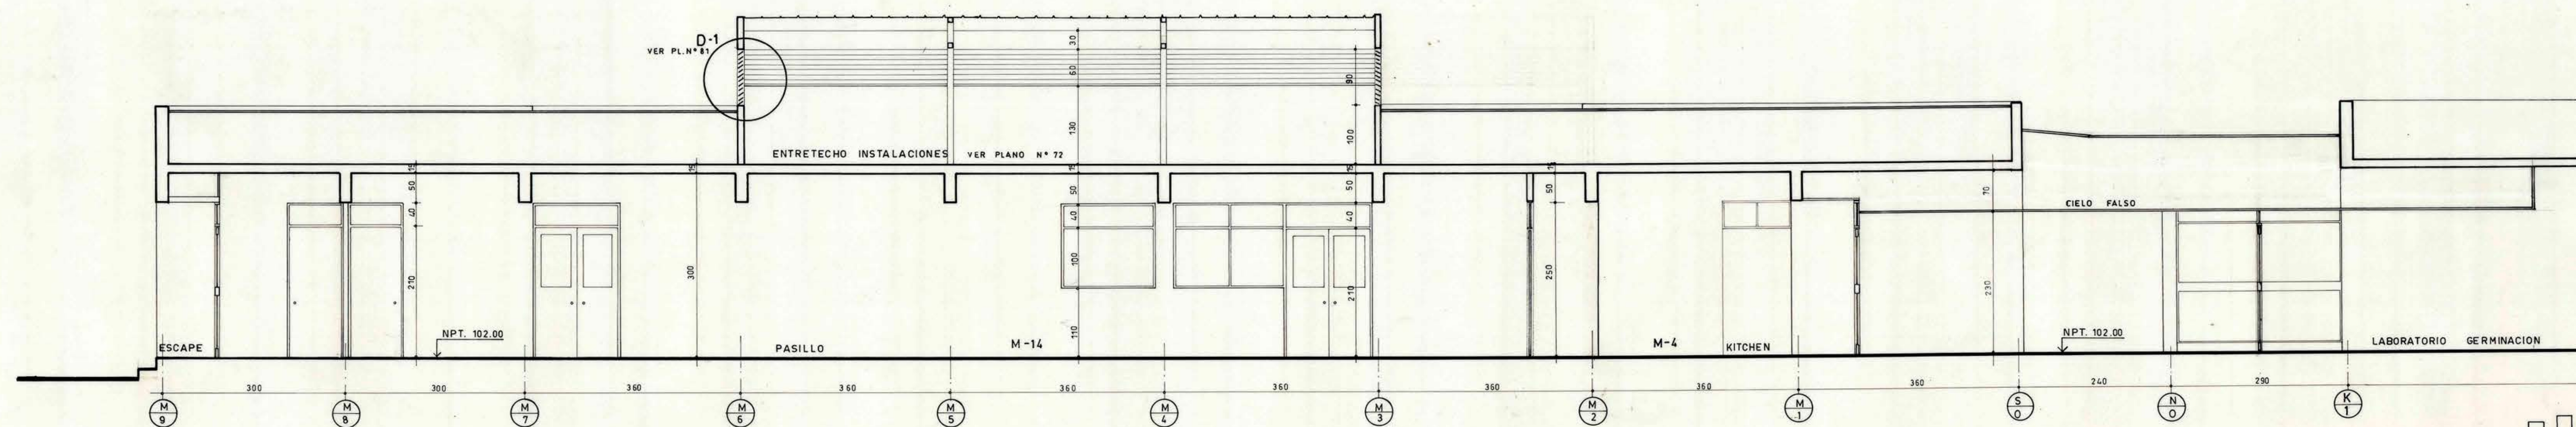

CORTE 1-1 Pasillo laboratorio nematodos .
ESC 1:50

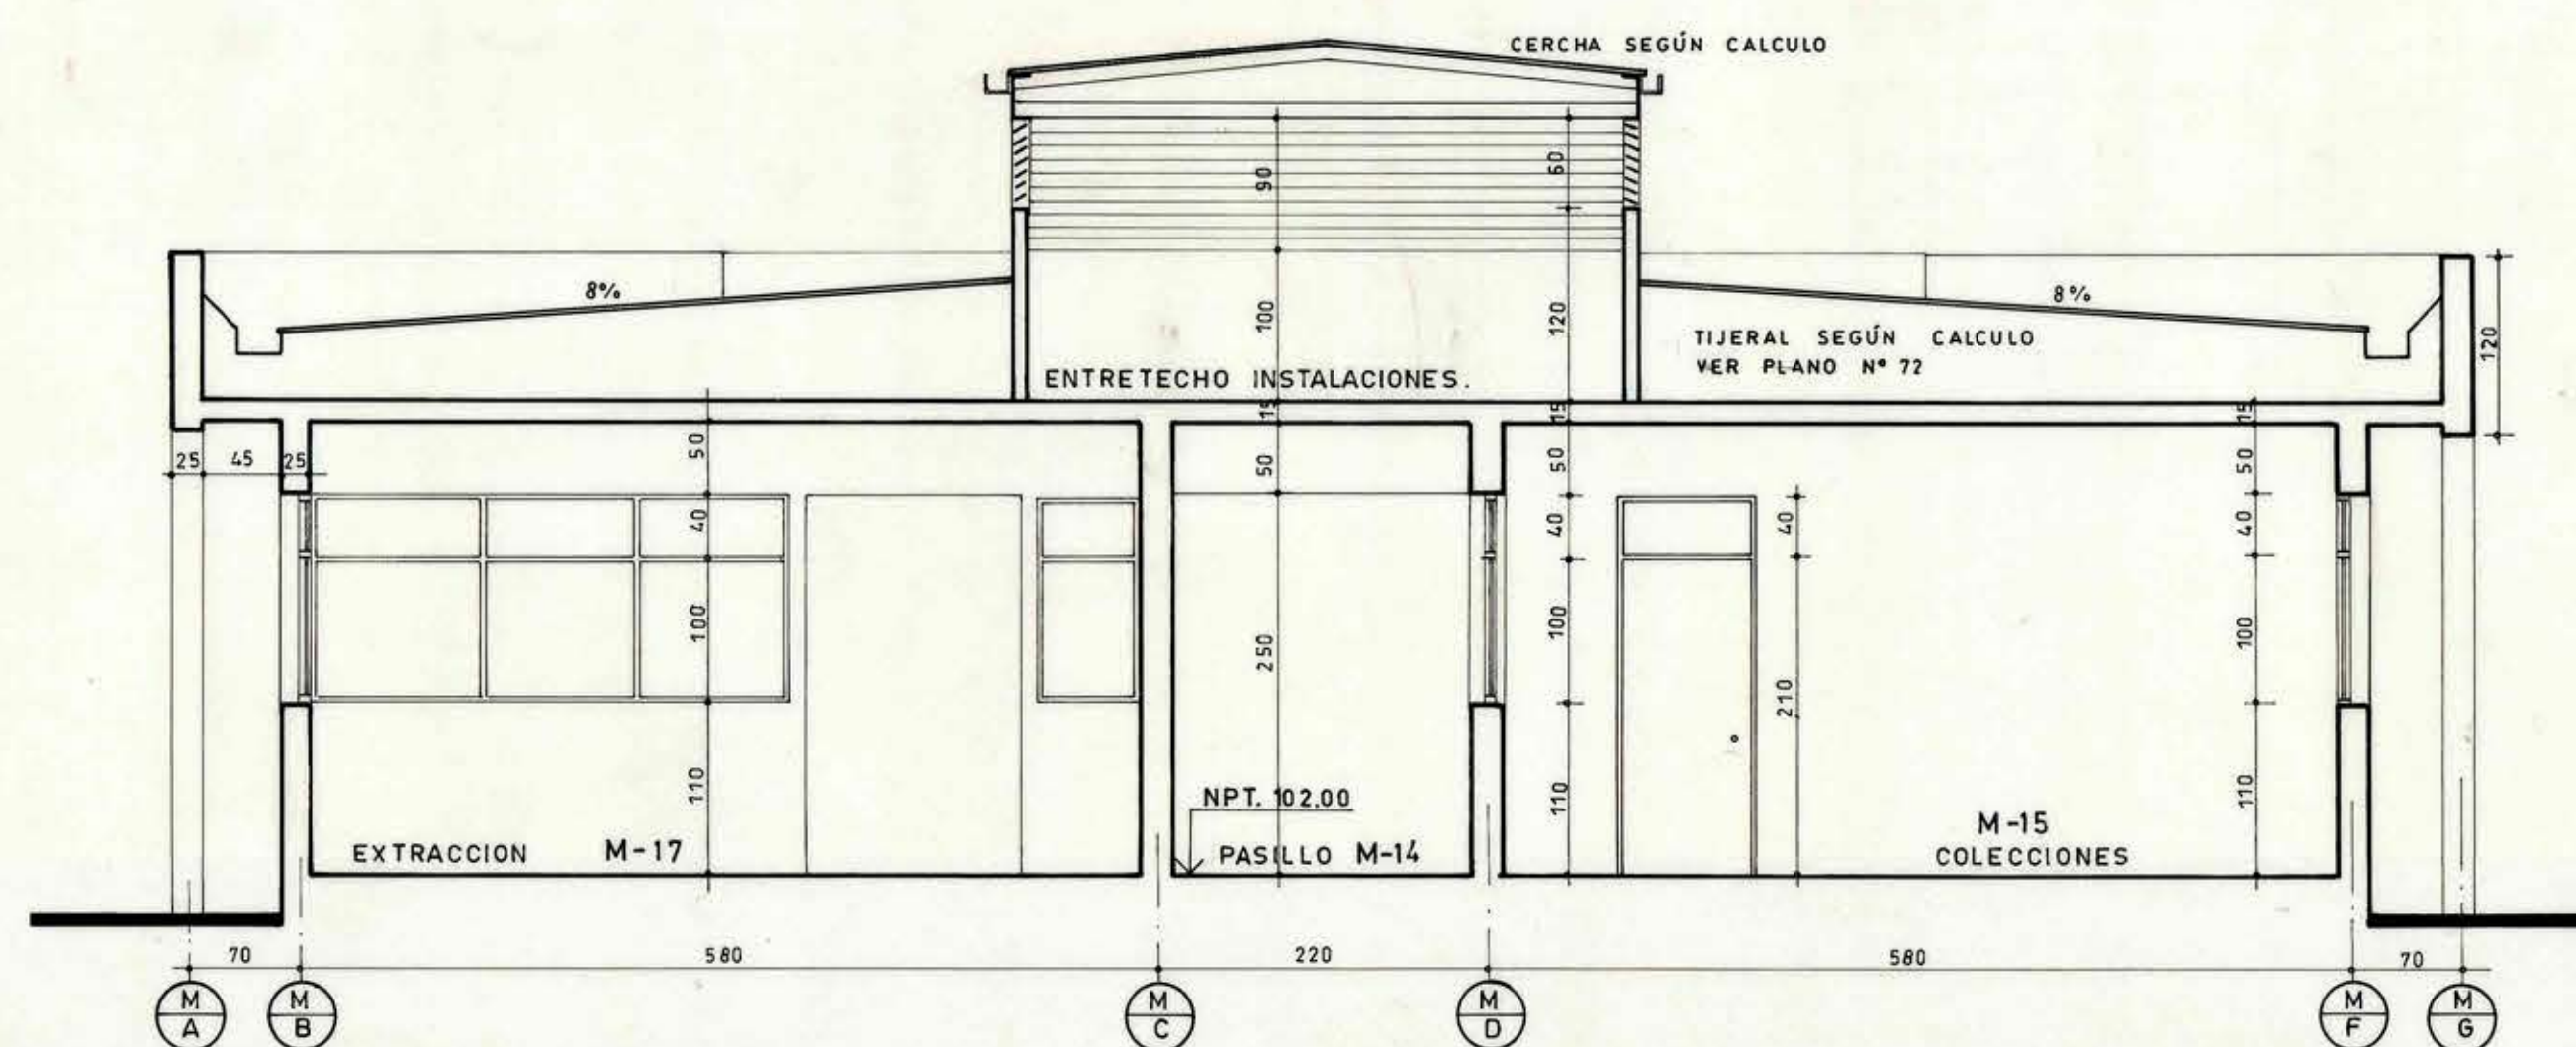

CORTE 2-2 .
ESC 1:50

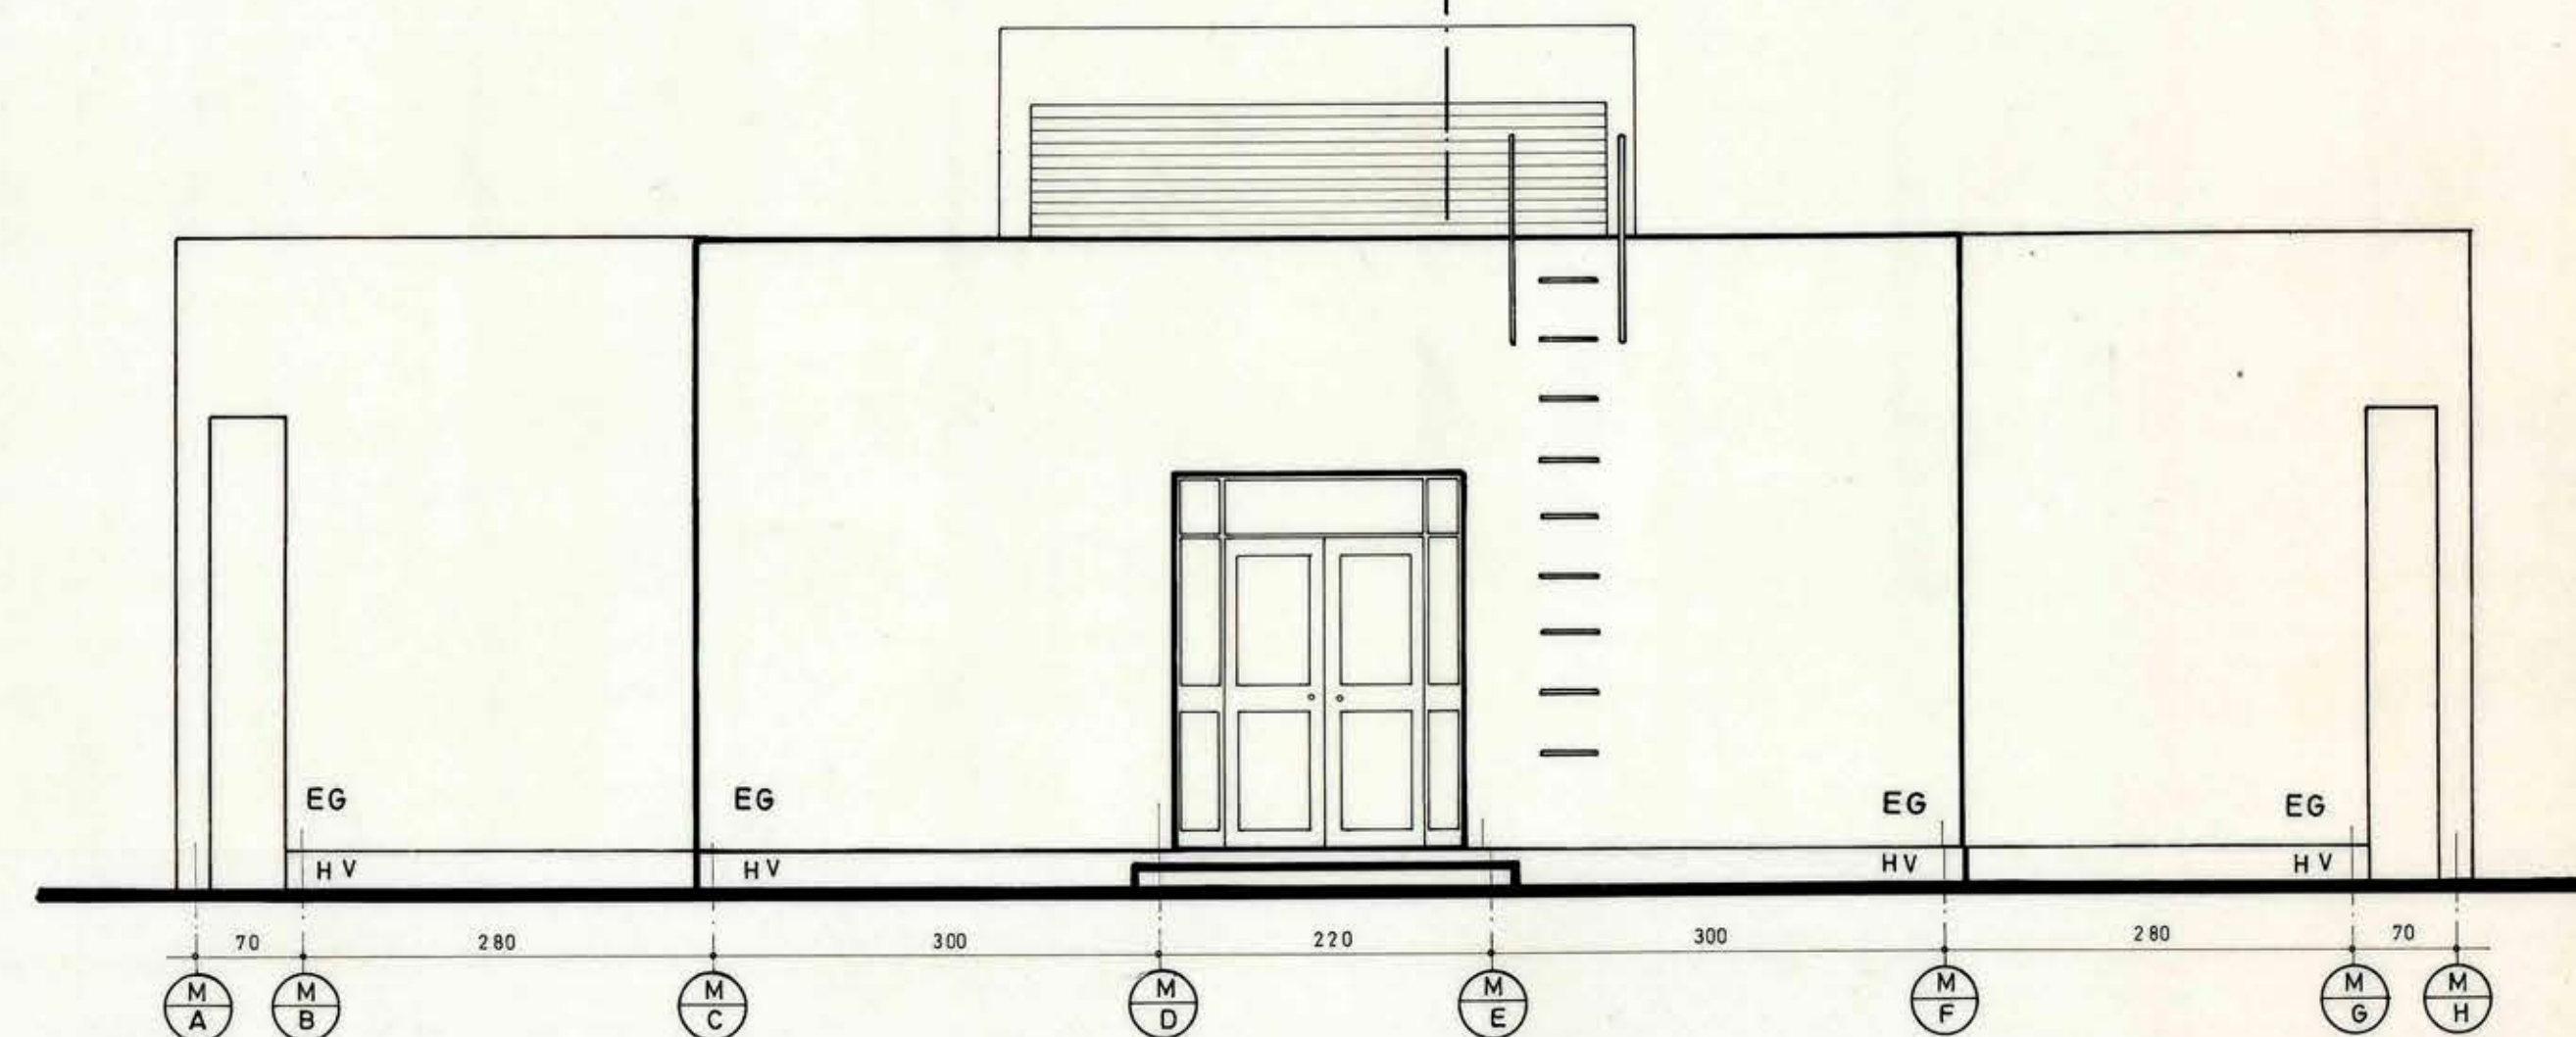

ELEVACION SUR - Laboratorio nematodos .
ESC 1:50

WEBER Y COMPAÑIA LIMITADA INGENIEROS CONSULTORES		J.M. DE LA BARRA 480 OF 201 FONO 6335991 FAX 6359924	
MATERIA PROYECTO DE ARQUITECTURA			
AUBERT - VASQUEZ - KOCK		ARQUITECTOS PROYECTISTAS	
AUBERT - SWETT		ARQUITECTOS ASOCIADOS	
MOD		DIRECCION DE ARQUITECTURA DIRECCION REGIONAL METROPOLITANA	
REGION: METROPOLITANA	OBRA: CONSTRUCCION LABORATORIOS Y ESTACIONES CUARENTENARIAS AGRICOLA Y PECUARIA LO AGUIRRE	PLANO: ELEVACIONES CORTES 1-1, 2-2, LABORATORIOS NEMATODOS	
PROYECTO: ARQUITECTURA	DISEÑO: J. CARRETE	CROQUIS DE UBICACION	
AUBERT - VASQUEZ - KOCK	LAMINA N° 42	FECHA: JUNIO 93	
AUBERT - SWETT	FORMATO	DIRECCION REGIONAL	
JEFE DEPTO. EDIFICACION PUBLICA	ARCHIVO TECNICO	ARGO: CARLOS AGUILAR	
ARGO: CARLOS AGUILAR	ARGO: NAVIP CHAIN T.	ESCALA: 1:50	