



ELEVACION ORIENTE - Invernadero y laboratorio virologia .

ESC 1:50

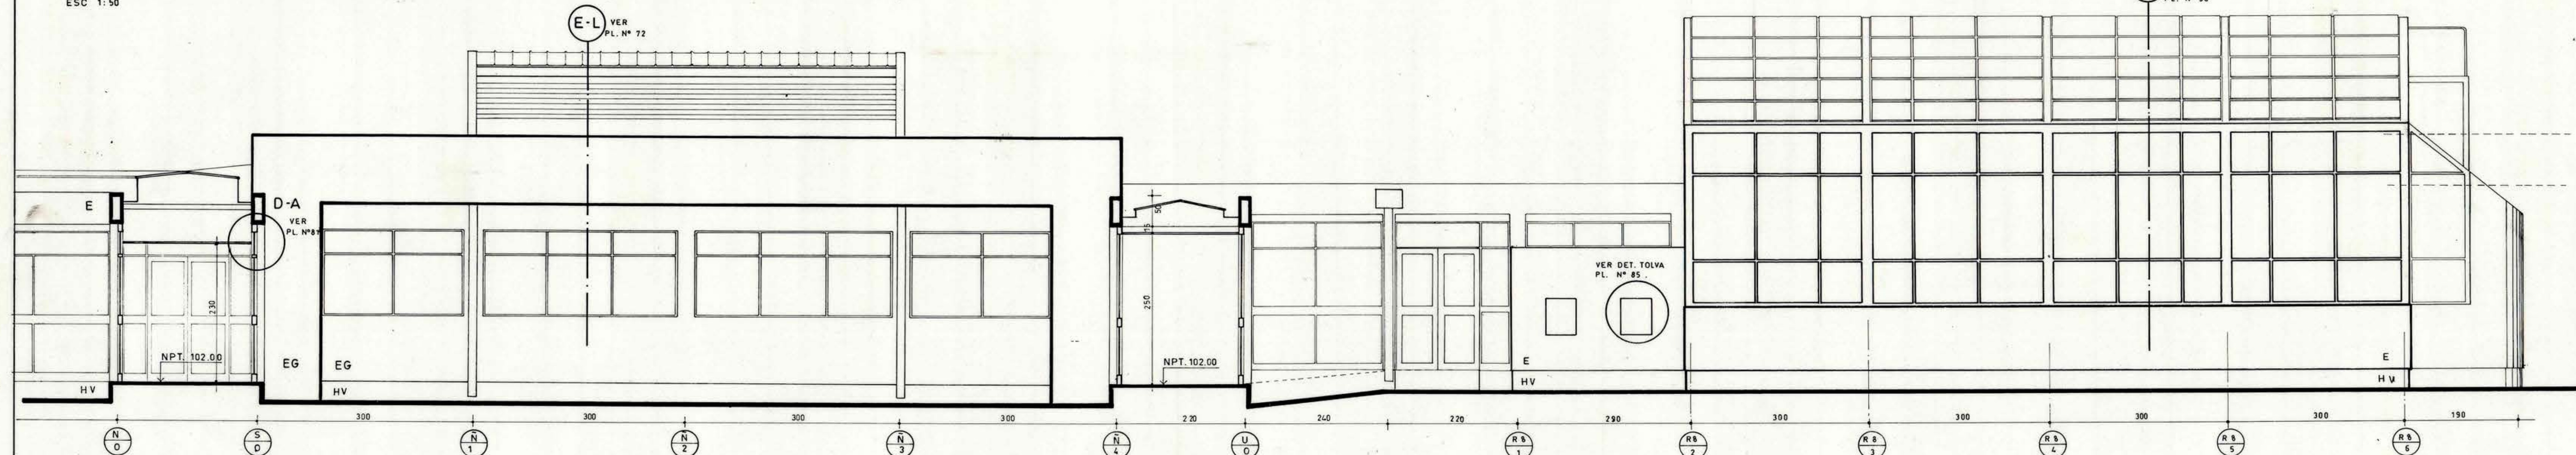


ELEVACION PONIENTE - Laboratorio e invernadero virologia .

ESC 1:50

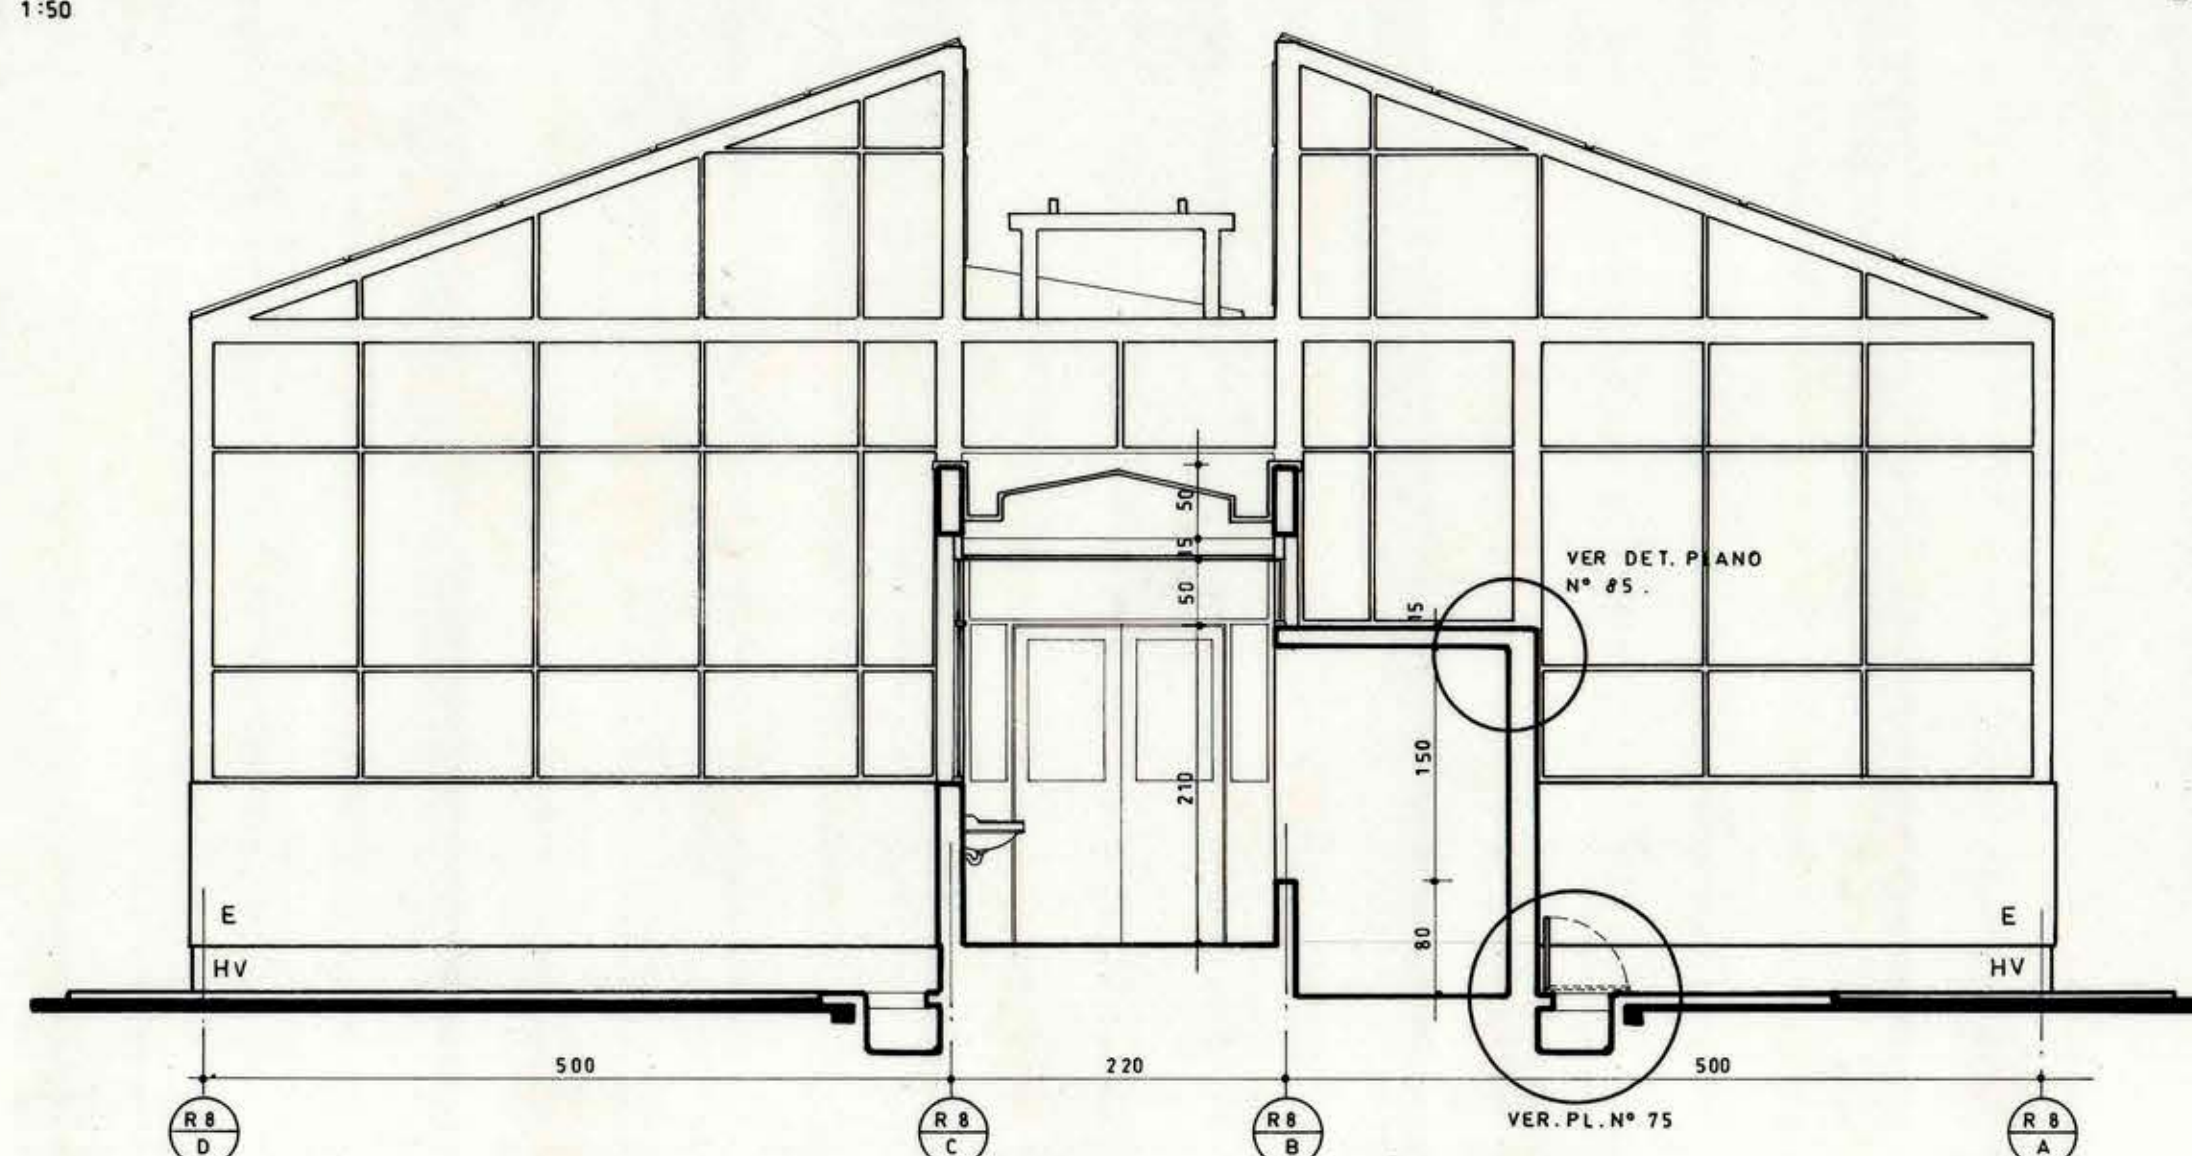


ELEVACION NORTE - Invernadero virologia .

ESC 1:50

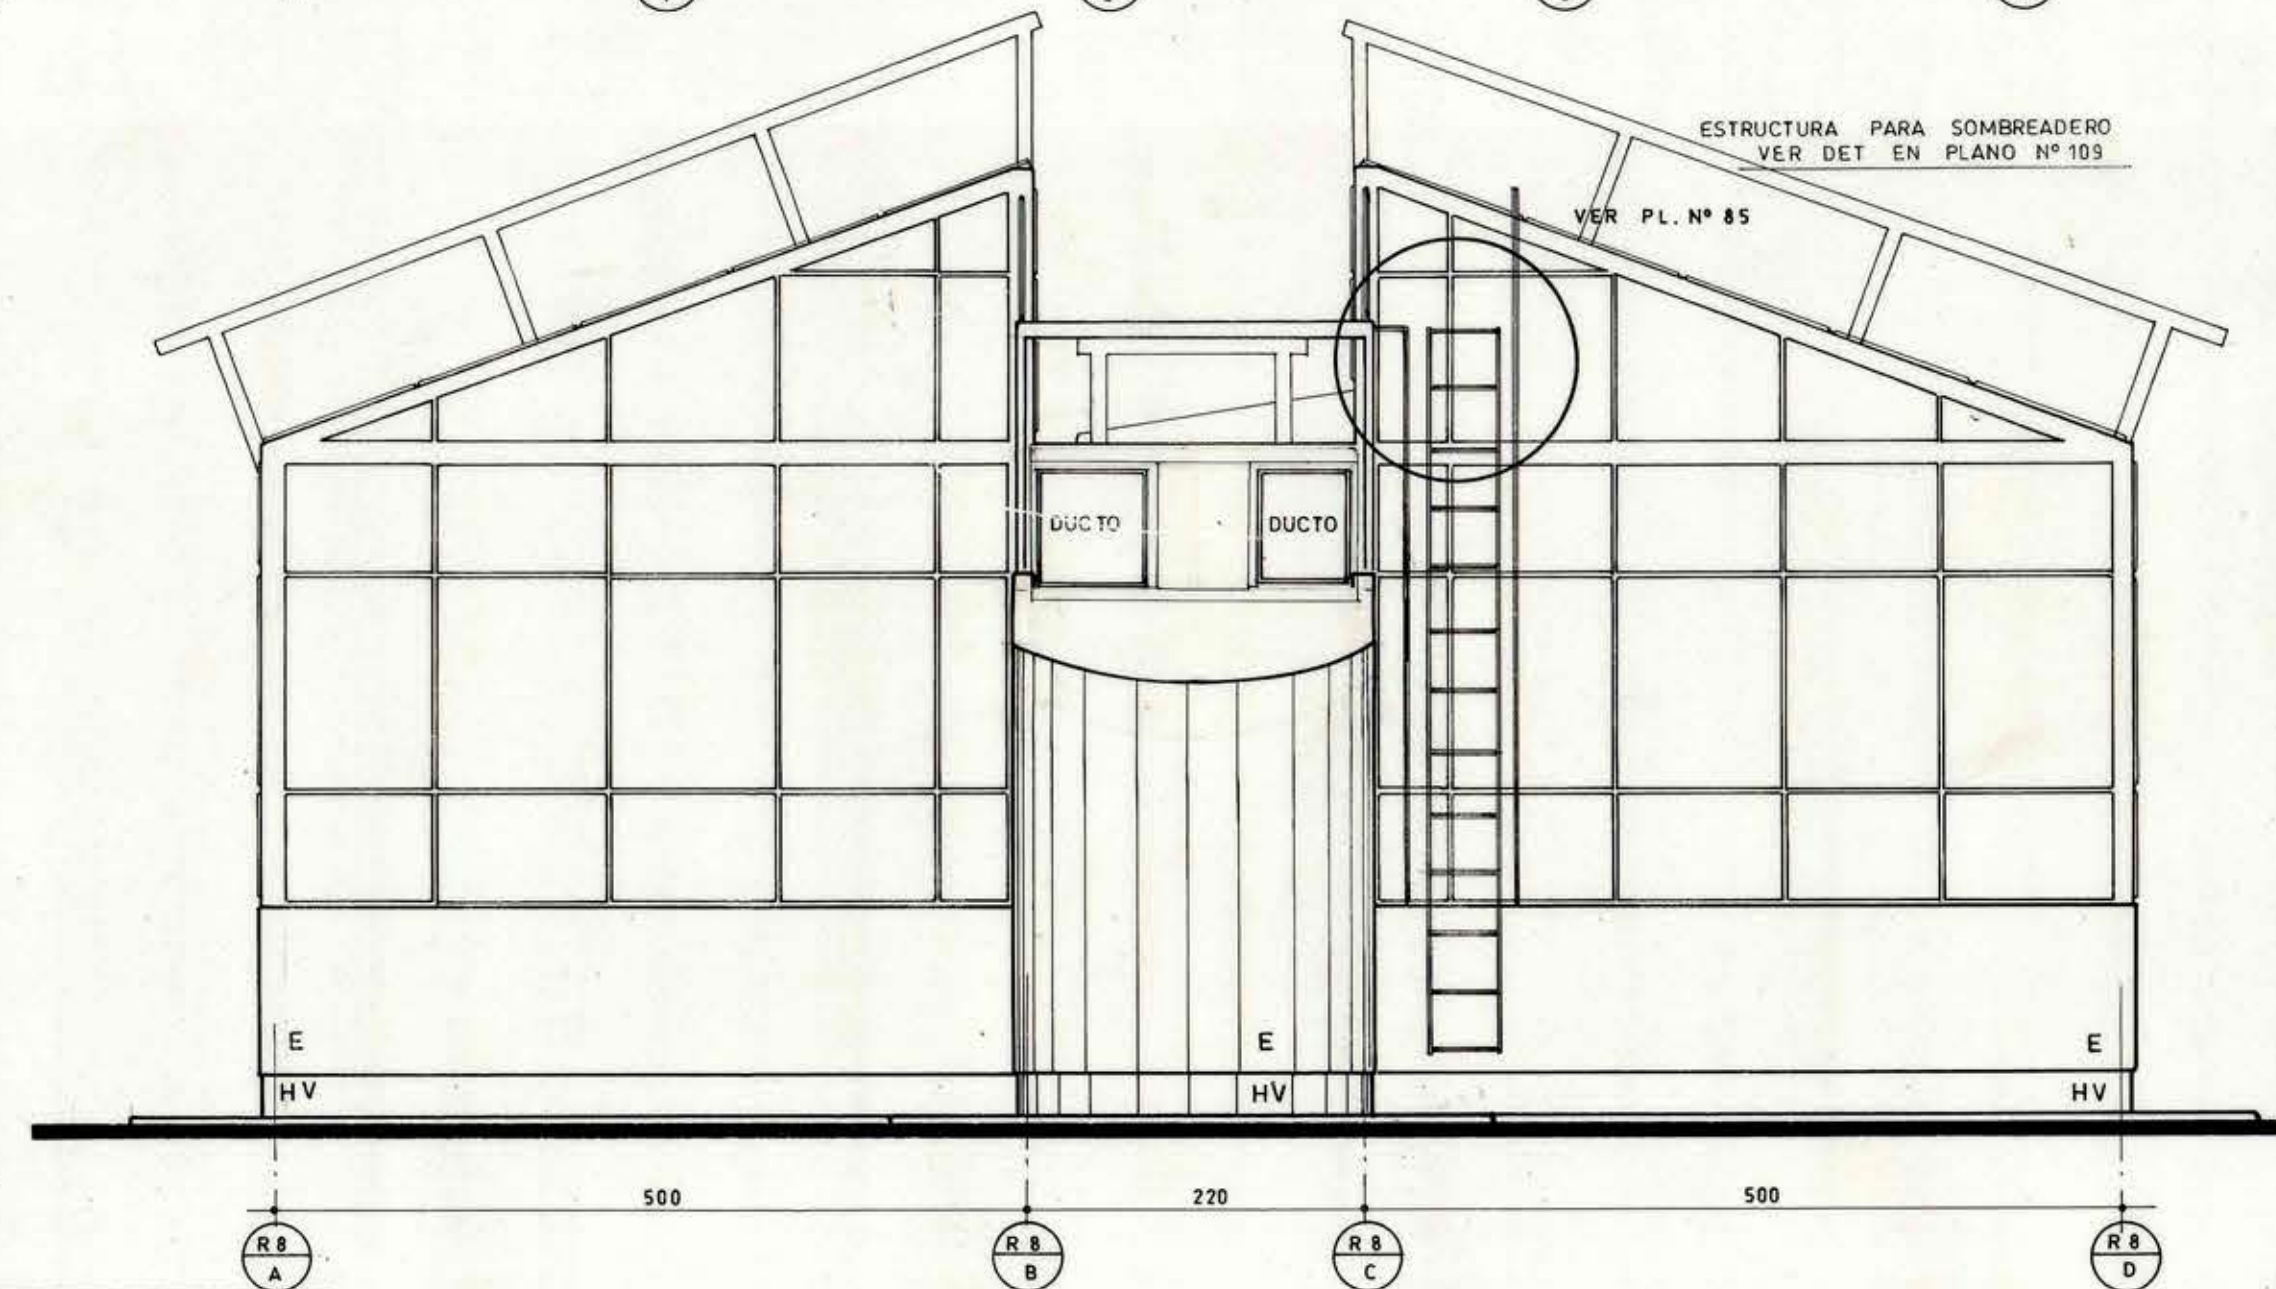


ELEVACION SUR - Invernadero virologia .

ESC 1:50

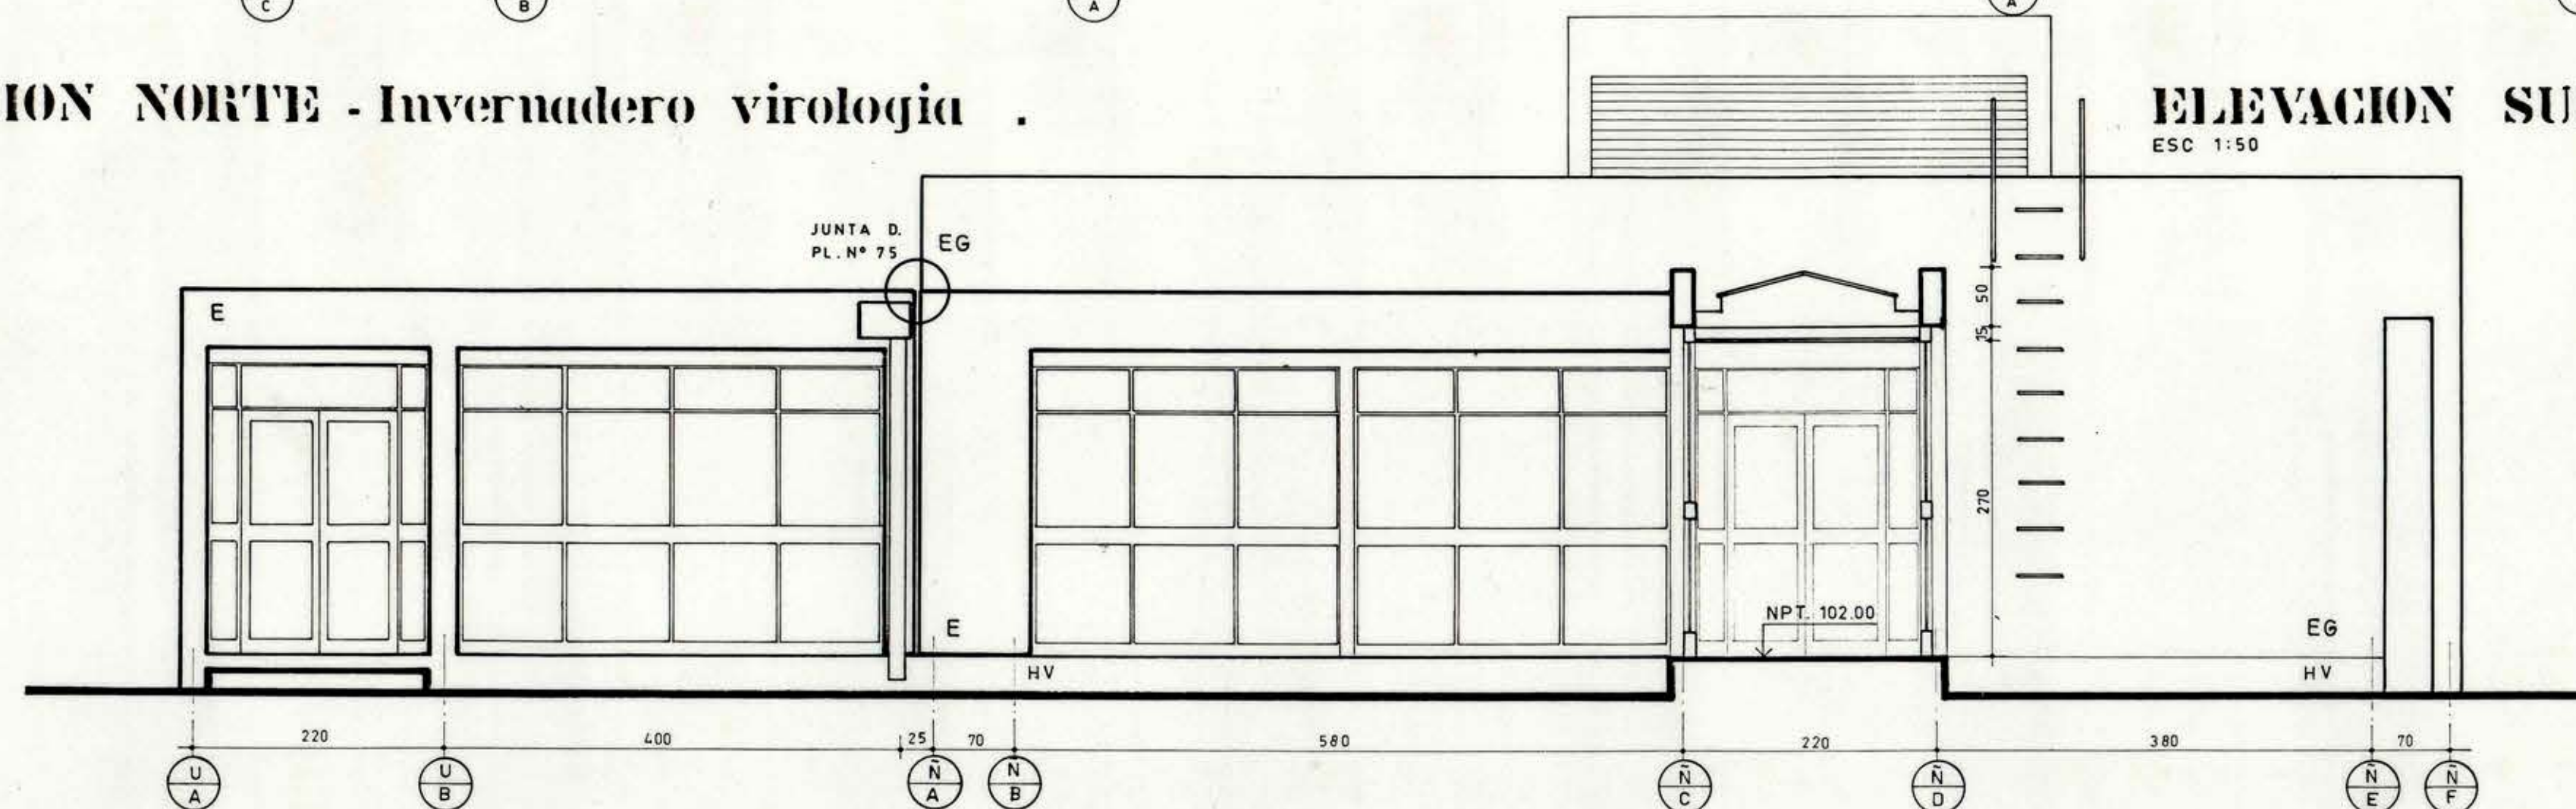

ELEVACION SUR - Laboratorio virologia .

ESC 1:50

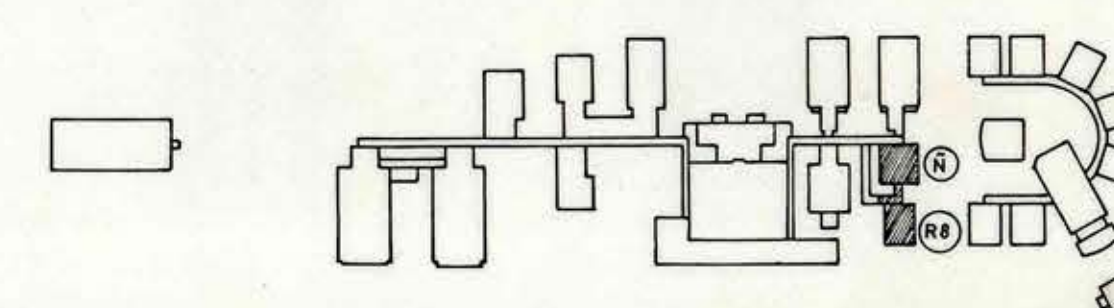

WEBER Y COMPAÑIA LIMITADA INGENIEROS CONSULTORES		J.M. DE LA BARRA 480 OF 301 FONO 5335991 FAX 6399924	
MATERIA PROYECTO DE ARQUITECTURA			
AUBERT - VASQUEZ - KOCK - ARQUITECTOS		PROYECTISTAS	
AUBERT - SWETT <i>leucue</i> - ARQUITECTOS		ASOCIADOS	
MOD		DIRECCION DE ARQUITECTURA DIRECCION REGIONAL METROPOLITANA	
REGION : METROPOLITANA	OBRA : CONSTRUCCION LABORATORIOS Y ESTACIONES CUARENTENARIAS AGRICOLA Y PECUARIA LO AGUIRRE		
PROV : SANTIAGO	PLANO : ELEVACION LABORATORIO E INVERNADERO VIROLOGIA		
CD. HNA : PUDAHUEL	DIBUJO : CARRETE	CROQUIS DE UBICACION	
PROYECTO : ARQUITECTURA	LAMINA NR : 45		
AUBERT - VASQUEZ - KOCK	FECHA : JUNIO 93		
AUBERT - SWETT	FORMATO : ARCHIVO TECNICO		
JEFE DEPTO. EDIFICACION PUBLICA	ARCHIVO : CARRETE		
ARGO: CARLOS AGUILAR	FECHA : JUNIO 93		
DIRECTOR REGIONAL	ARCHIVO : CARRETE		
ARGO: NAVIP CHAIN T.	FECHA : JUNIO 93		
ESCALA : 1:50	ARCHIVO : CARRETE		