



ELEVACION NORTE ESC. 1:50

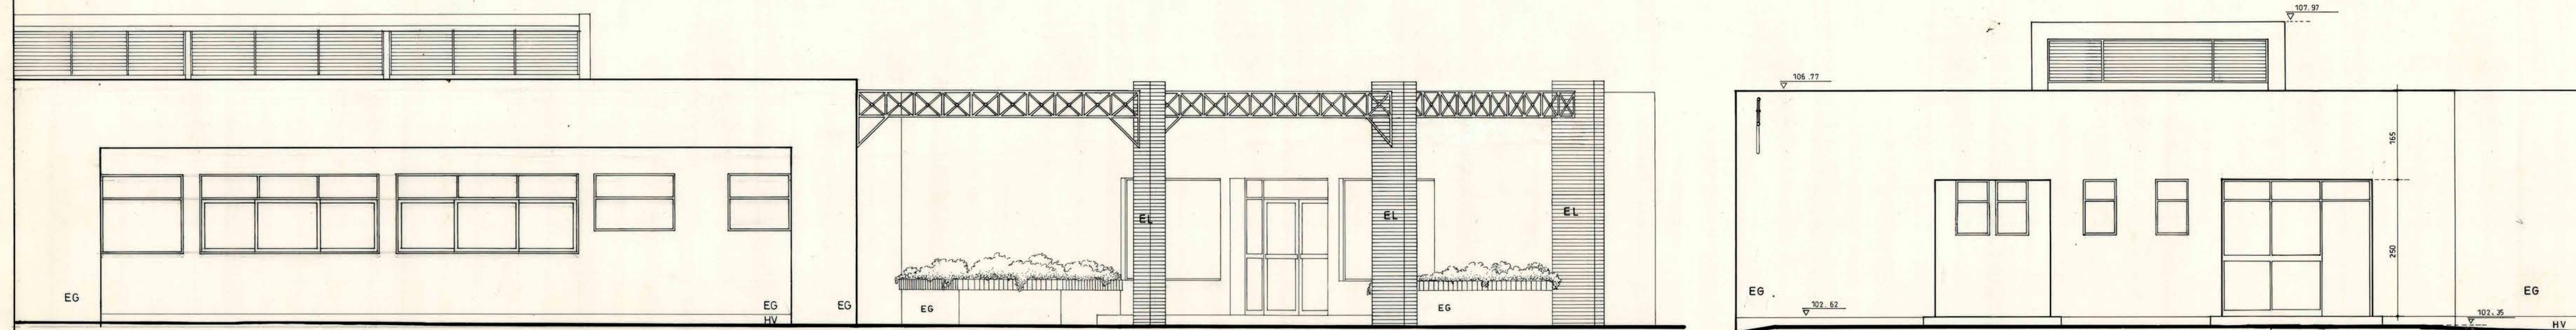


ELEVACION ORIENTE (CLINICA) ESC. 1:50


ELEVACION NORTE (CLINICA) ESC. 1:50

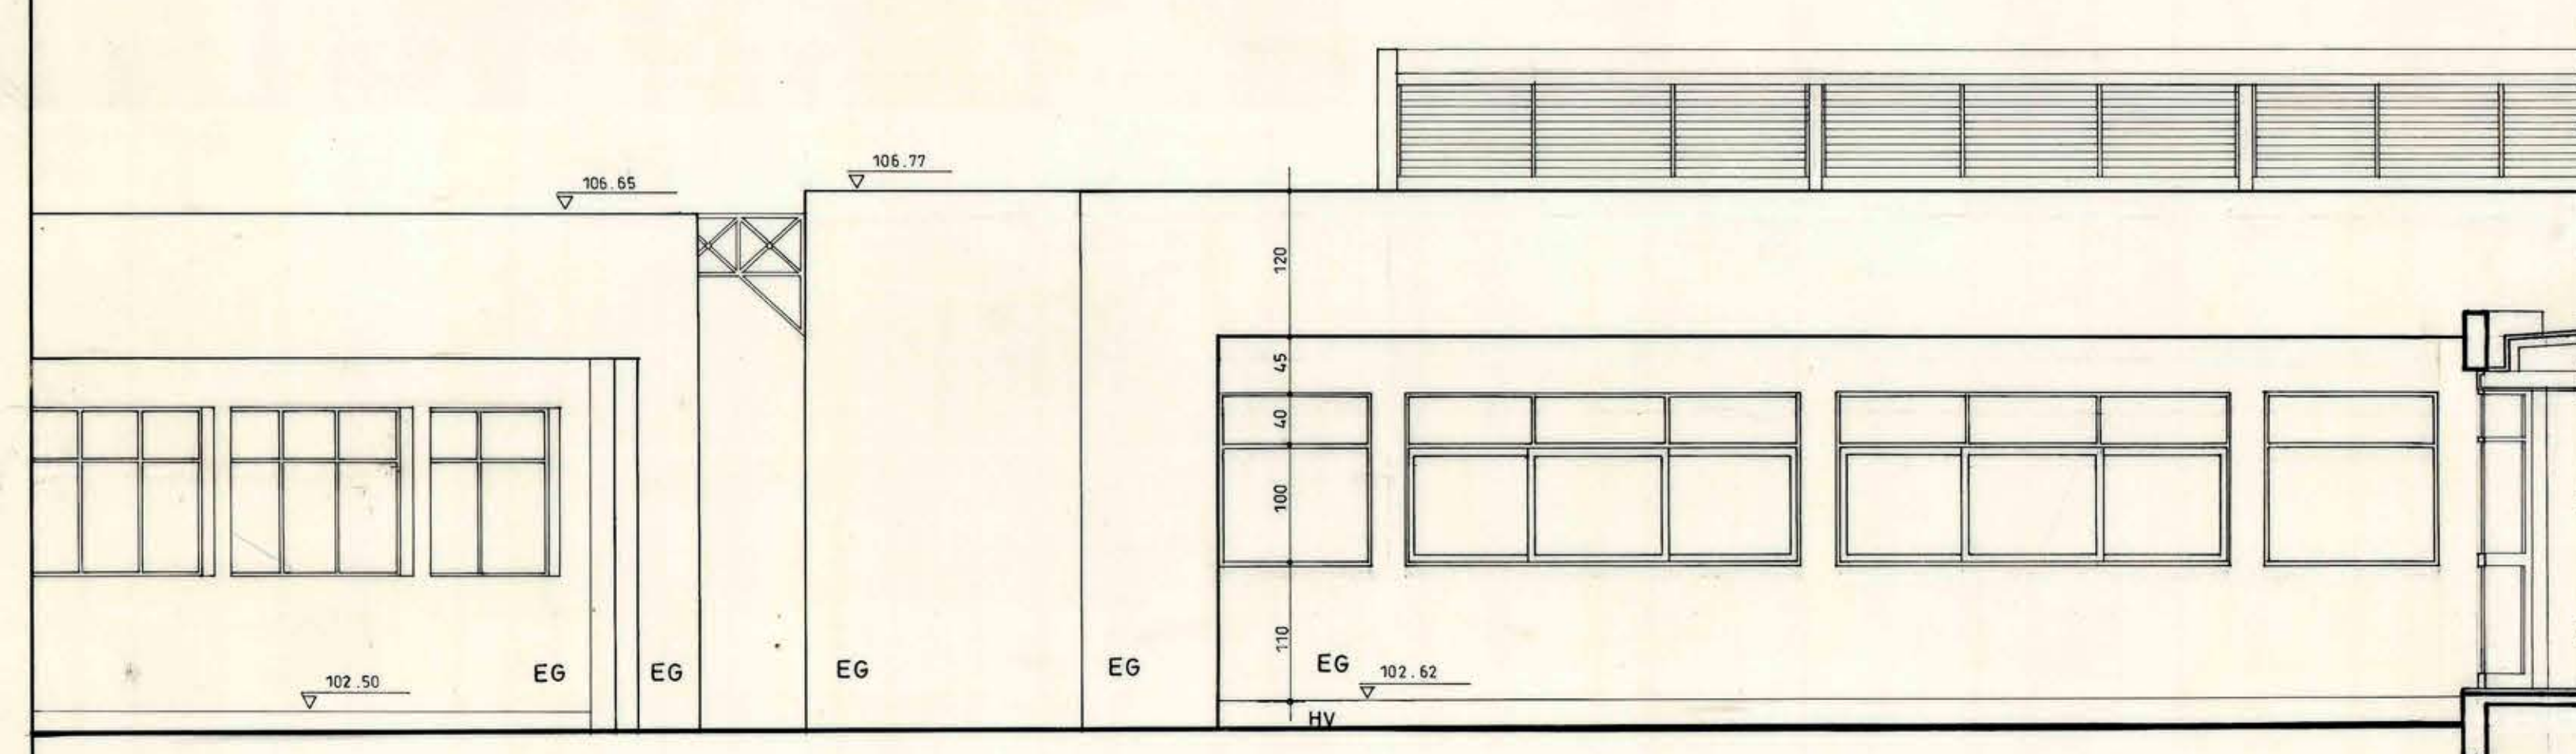


ELEVACION PONIENTE (CLINICA) ESC. 1:50

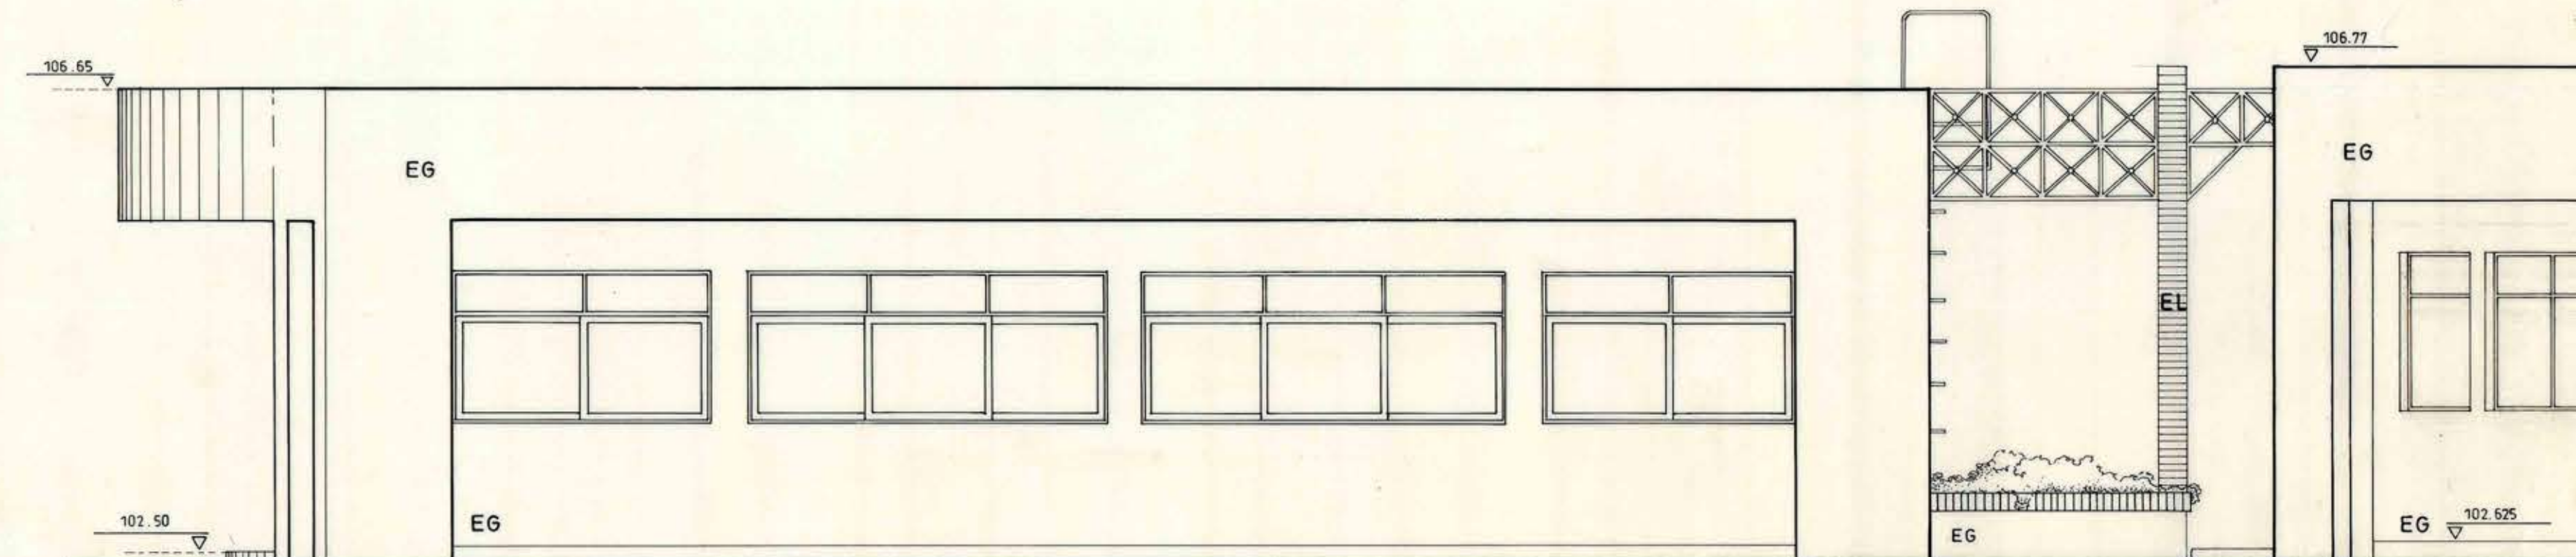

ELEVACION SUR (ADMINISTRACION) ESC. 1:50

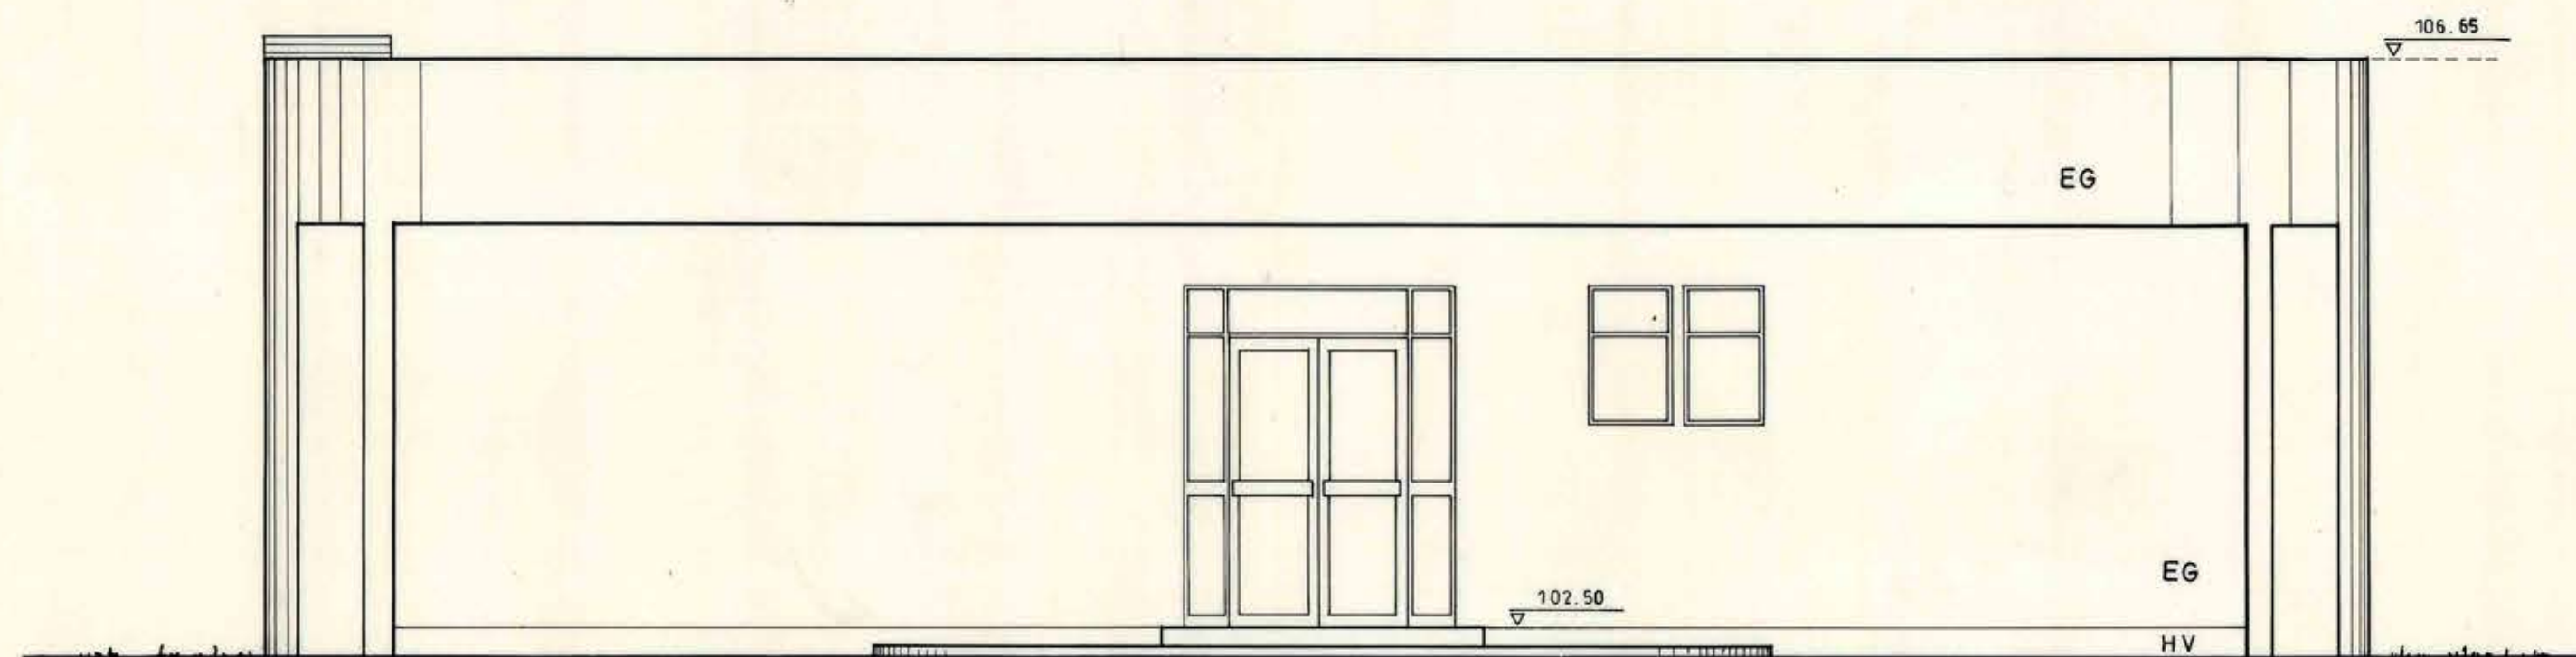

ELEVACION PONIENTE (ADMINISTRACION) ESC. 1:50

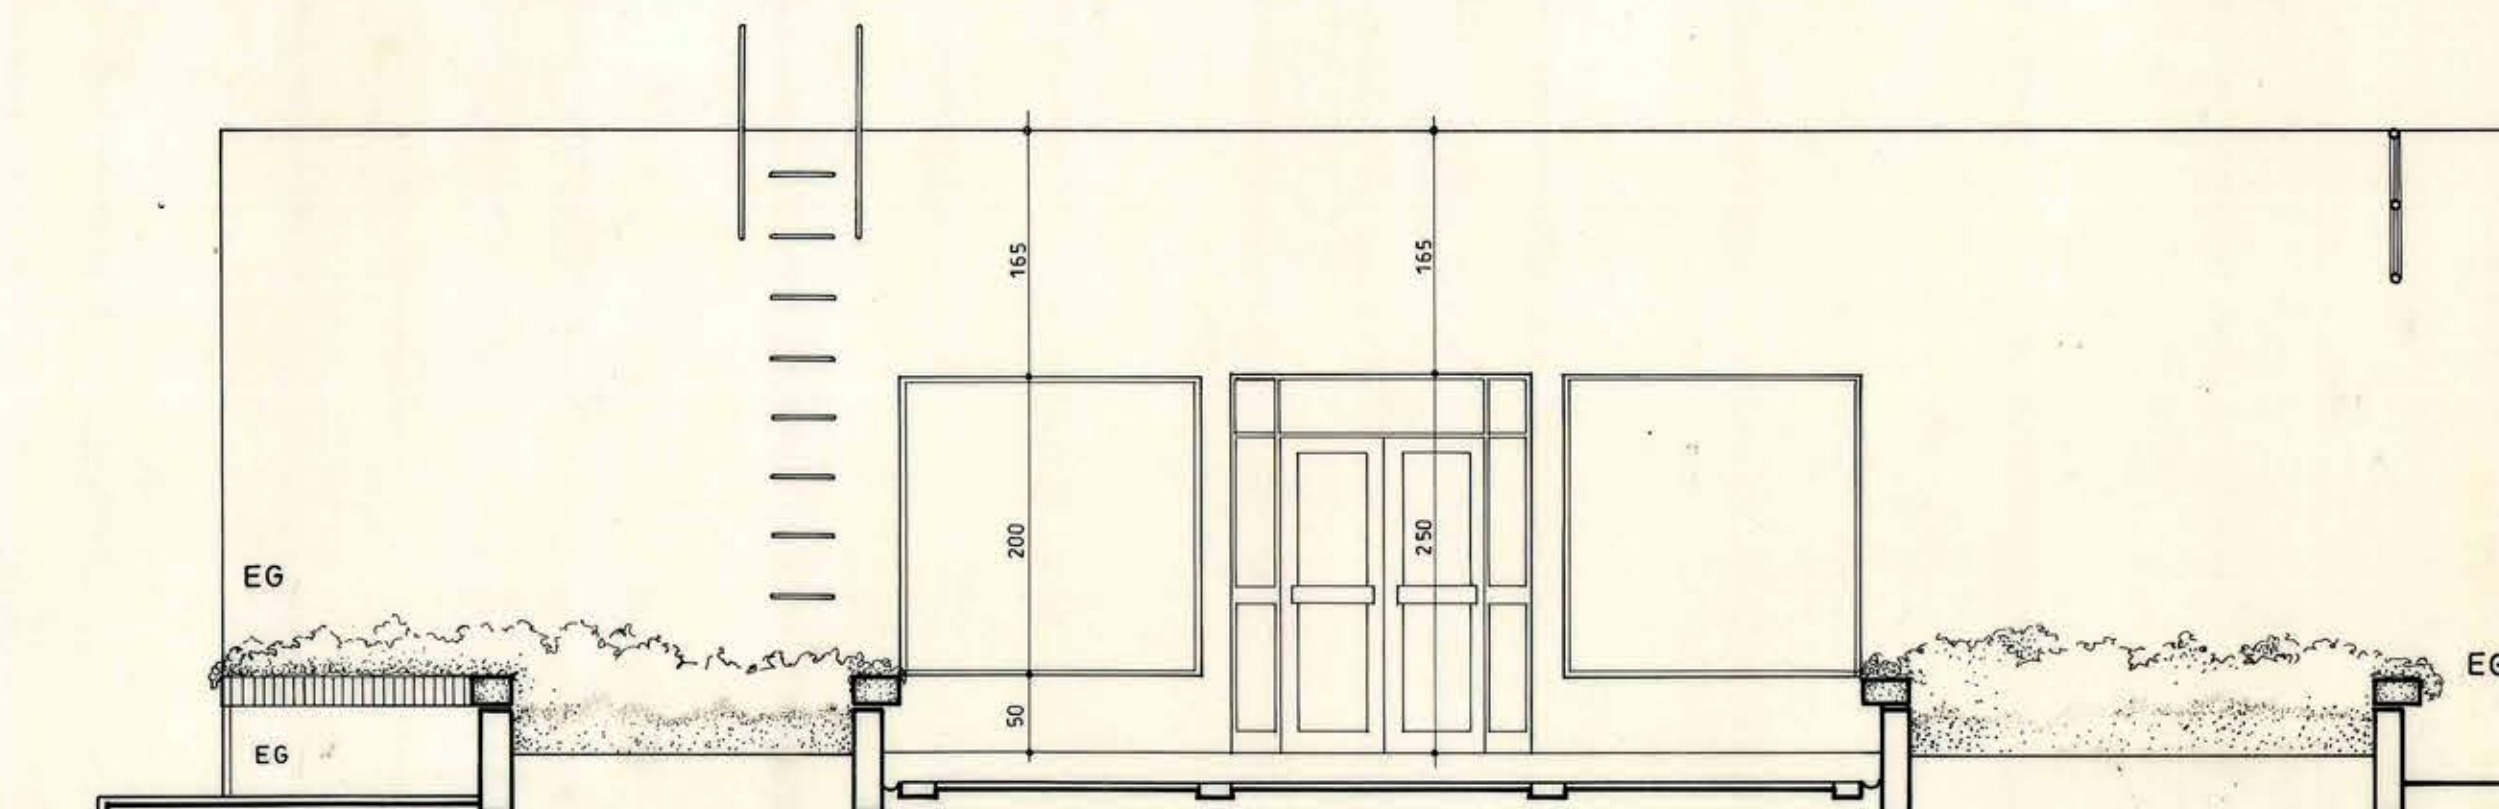

ELEVACION ORIENTE (ADMINISTRACION) ESC. 1:50

WEBER Y COMPAÑIA LIMITADA INGENIEROS CONSULTORES		J.M. DE LA BARRA 400 OF 301 FONO 333511 FAX 339924	
MATERIA PROYECTO DE ARQUITECTURA			
AUBERT - VASQUEZ - MOCK		ARQUITECTOS PROYECTISTAS	
AUBERT - SWETT		ARQUITECTOS ASOCIADOS	
MOD		DIRECCION DE ARQUITECTURA DIRECCION REGIONAL METROPOLITANA	
REGION - METROPOLITANA	ORRA - CONSTRUCCION LABORATORIOS Y ESTACIONES	CUARENTENAS AGRICOLA Y PECUARIA LO AGUIRRE	
PROV - SANTIAGO	PLANO - ELEVACIONES DE CUARENTENA AGRICOLA	DIBUJO - CROQUIS DE UBICACION	
COMUNA - PUDAHUEL	PROYECTO - ARQUITECTURA	I.C.A.	
AUBERT - VASQUEZ - MOCK		LAMINA NA 47	
AUBERT - SWETT		FECHA JUNIO 93	
JERE DEPTO. EDUCACION AGRICA		FORMATO	
ARGTO: CARLOS AGUILAR		ARCHIVO TECNICO	
DIRECTOR REGIONAL		ARGTO: NAVIP CHAN	
ESCALA		1:50	