
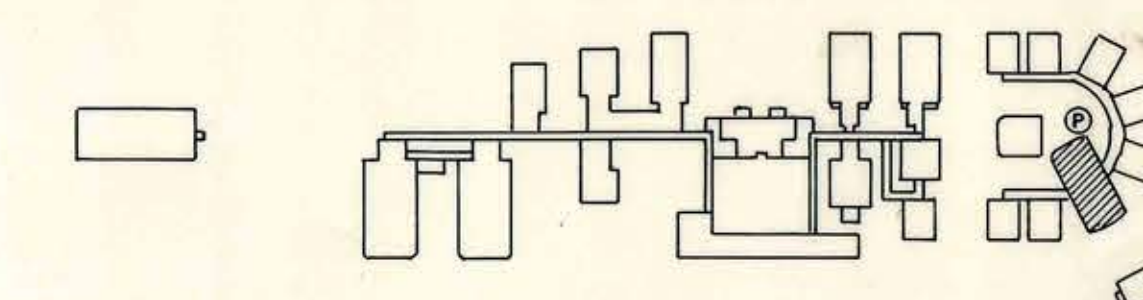
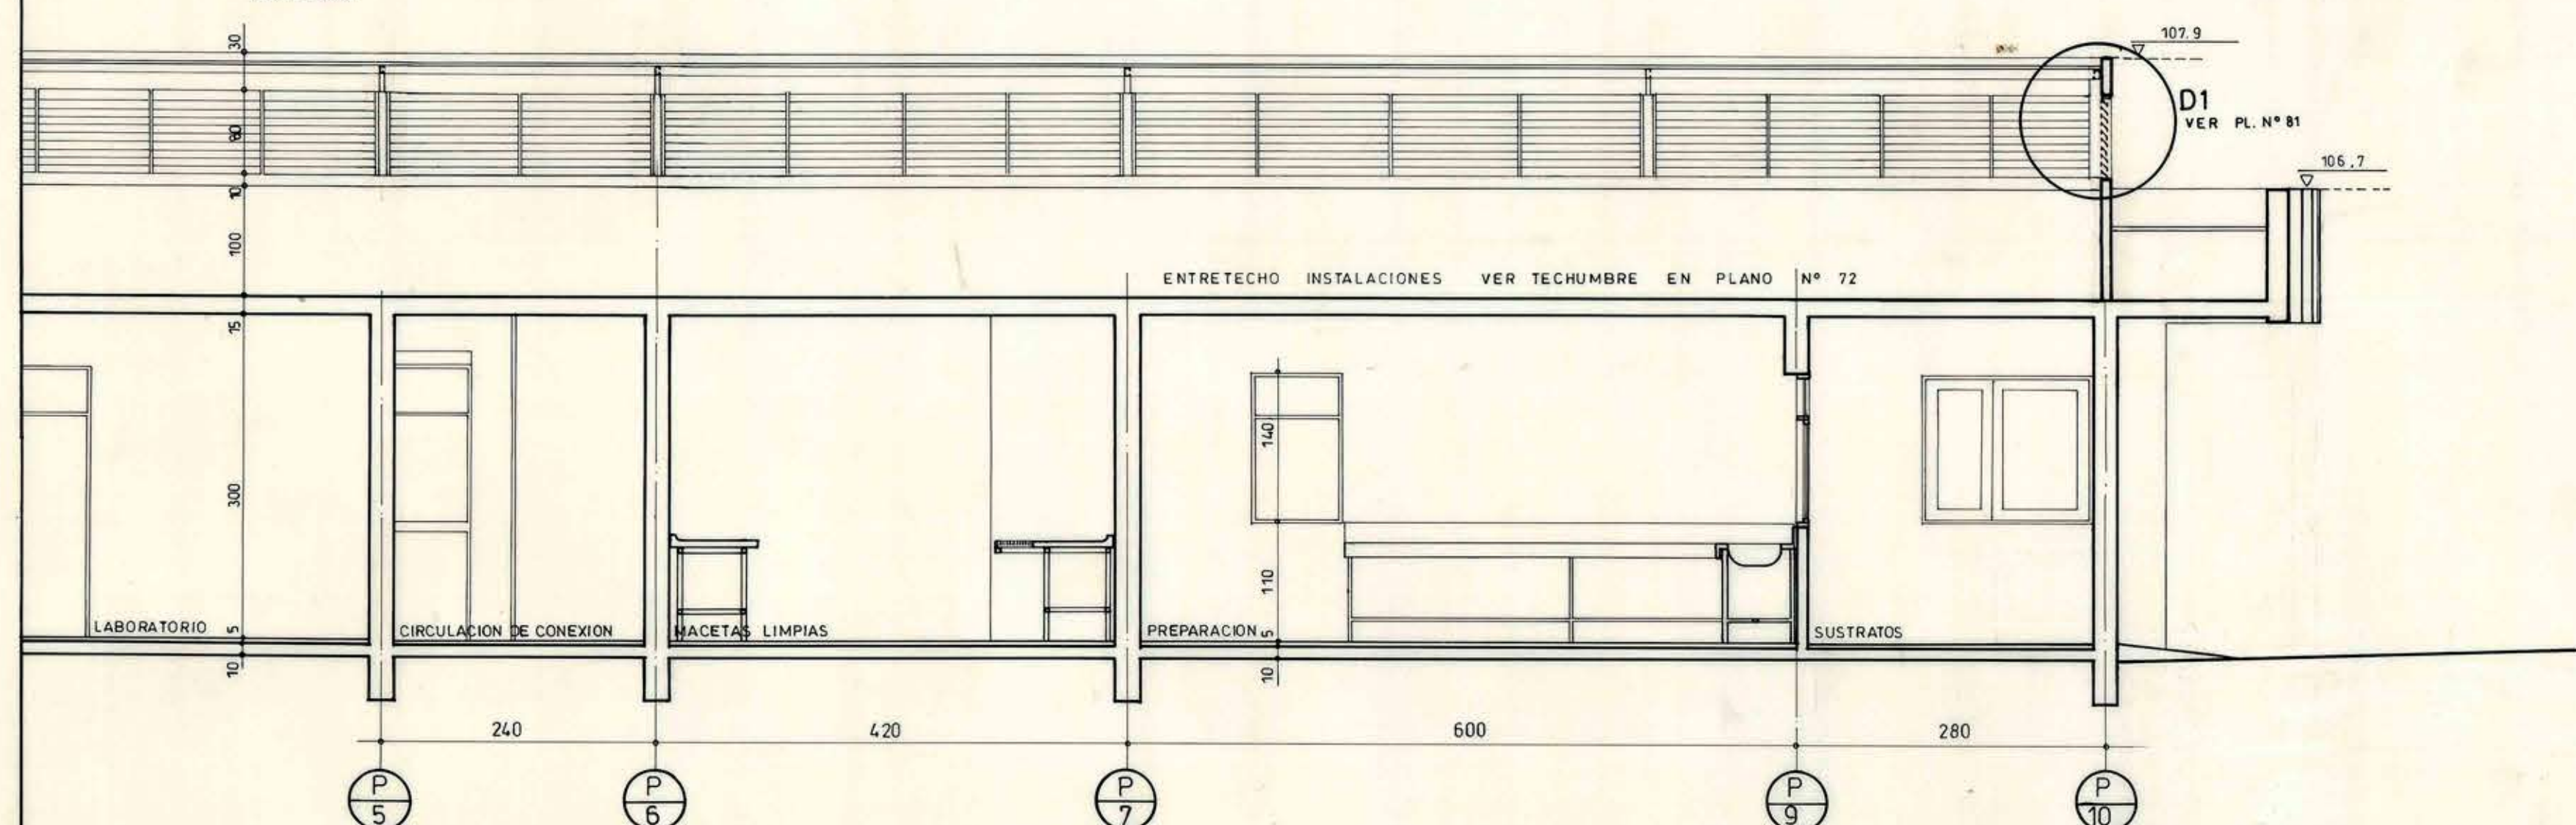
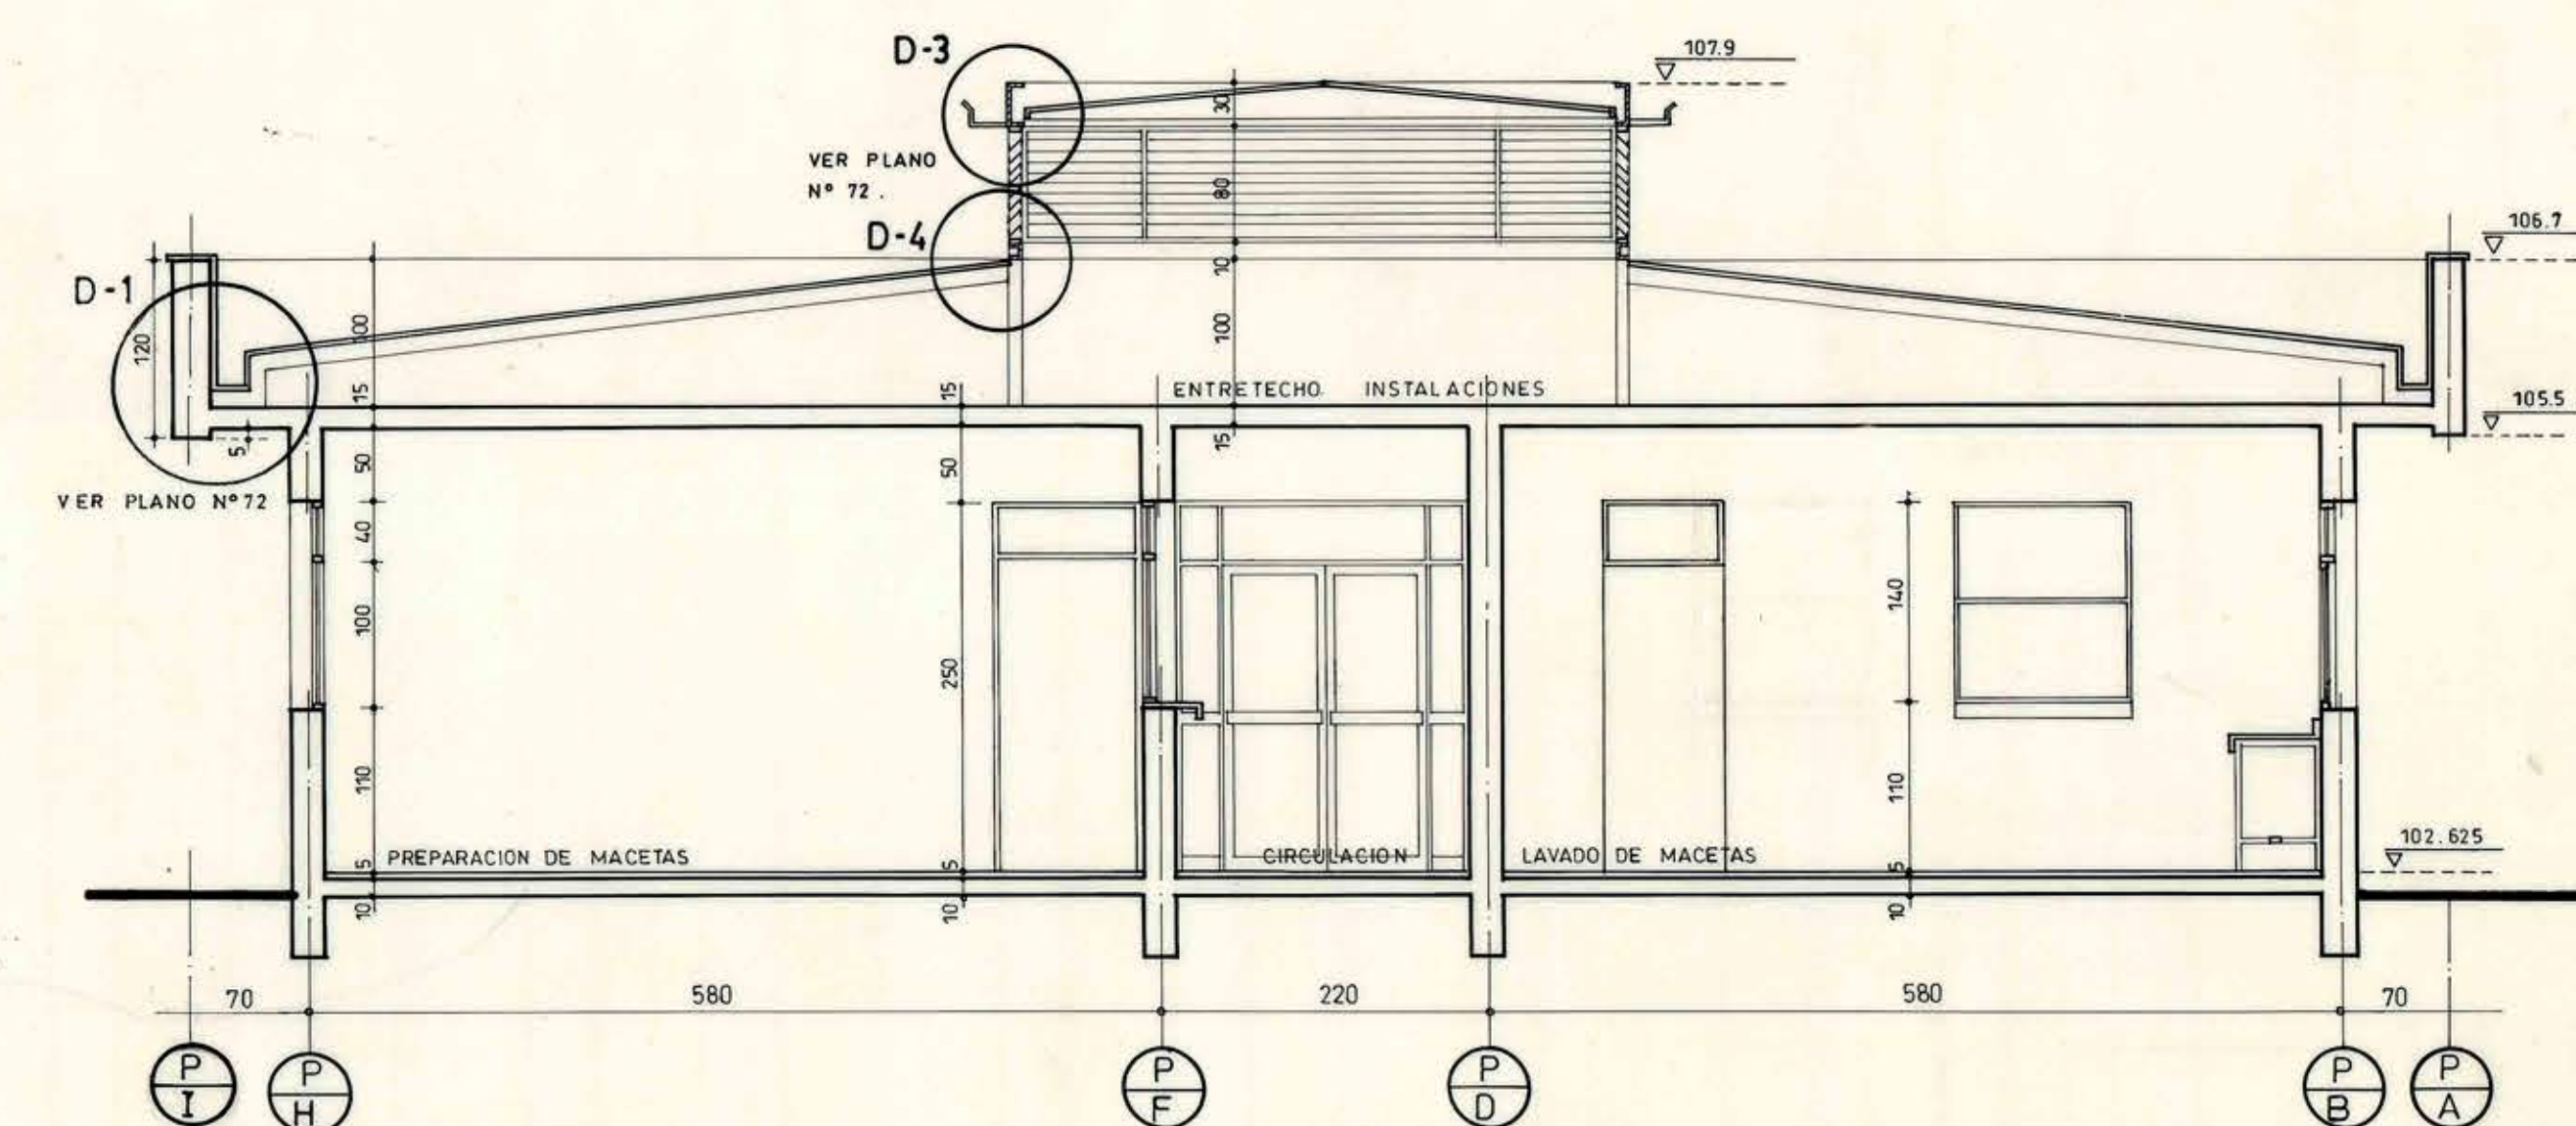
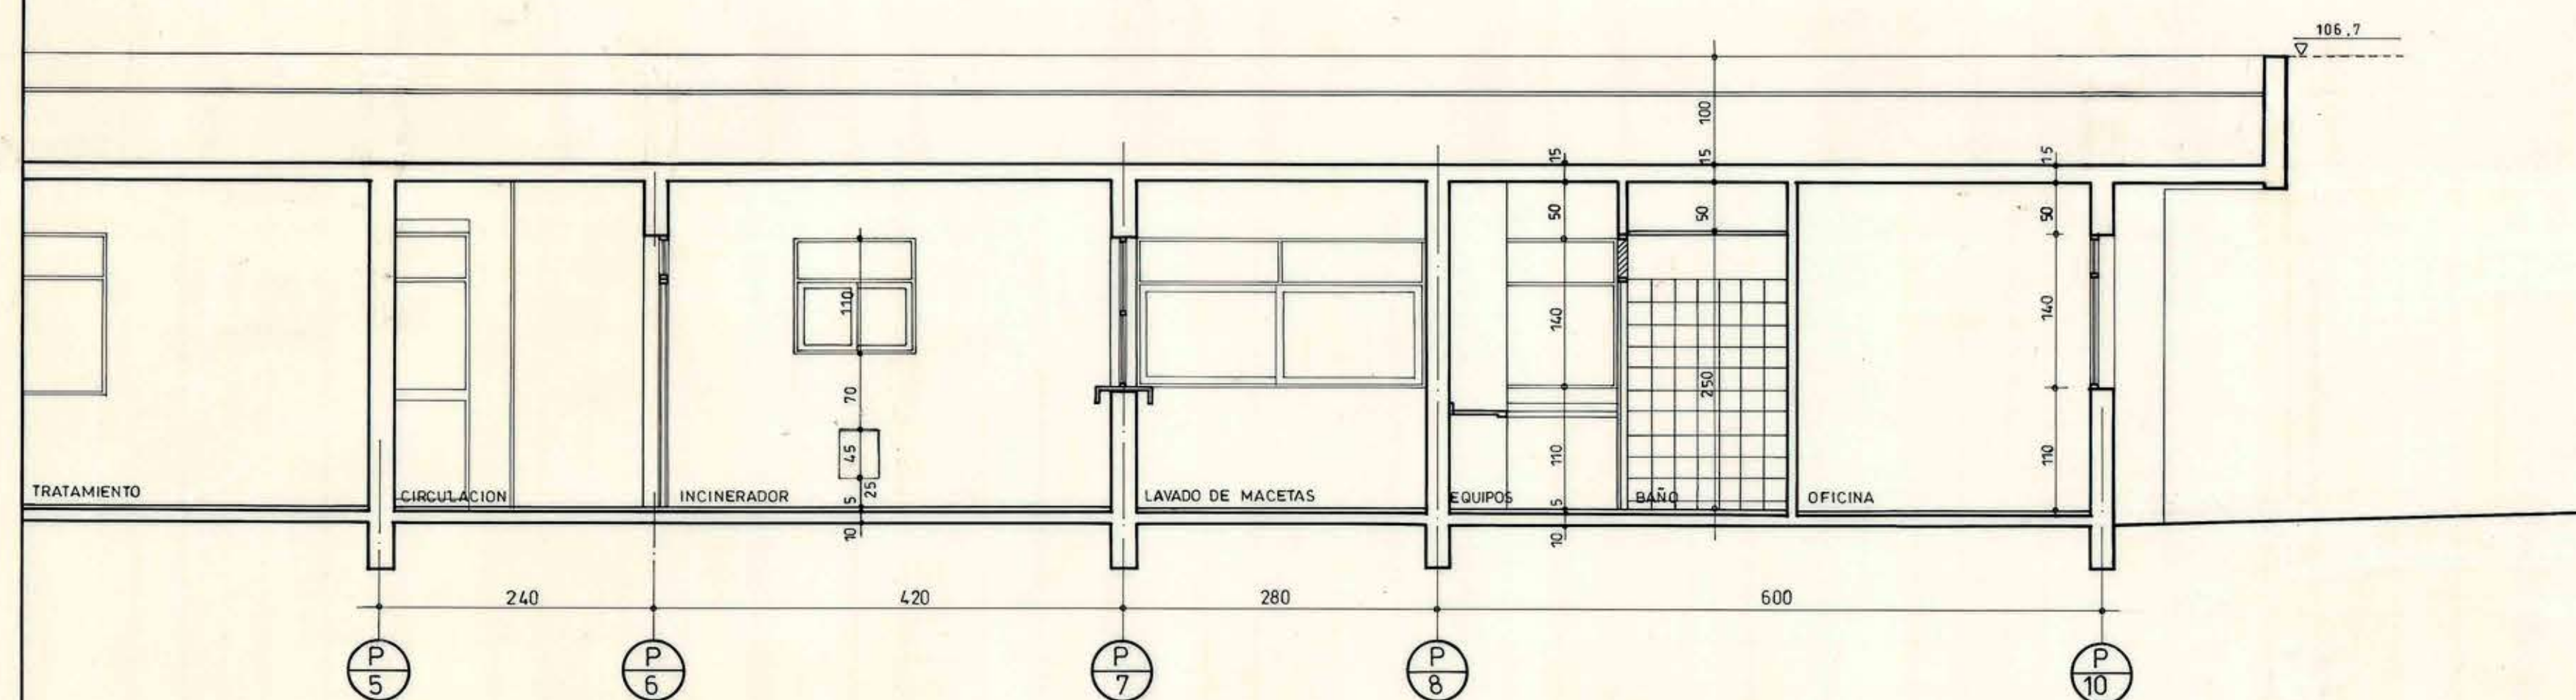
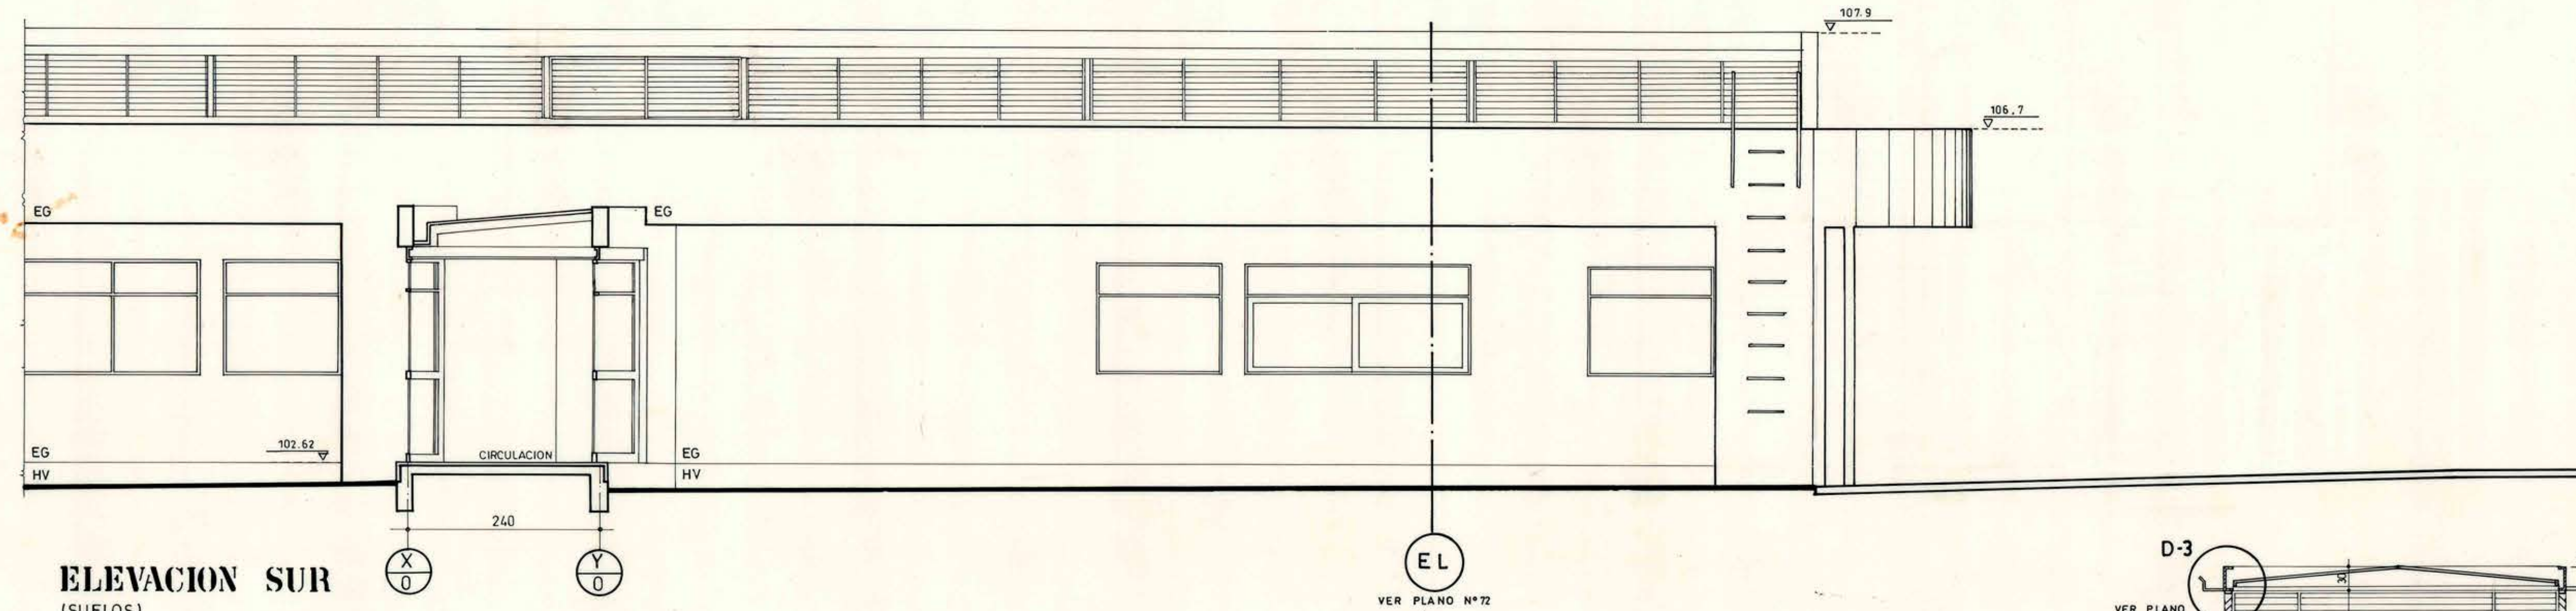
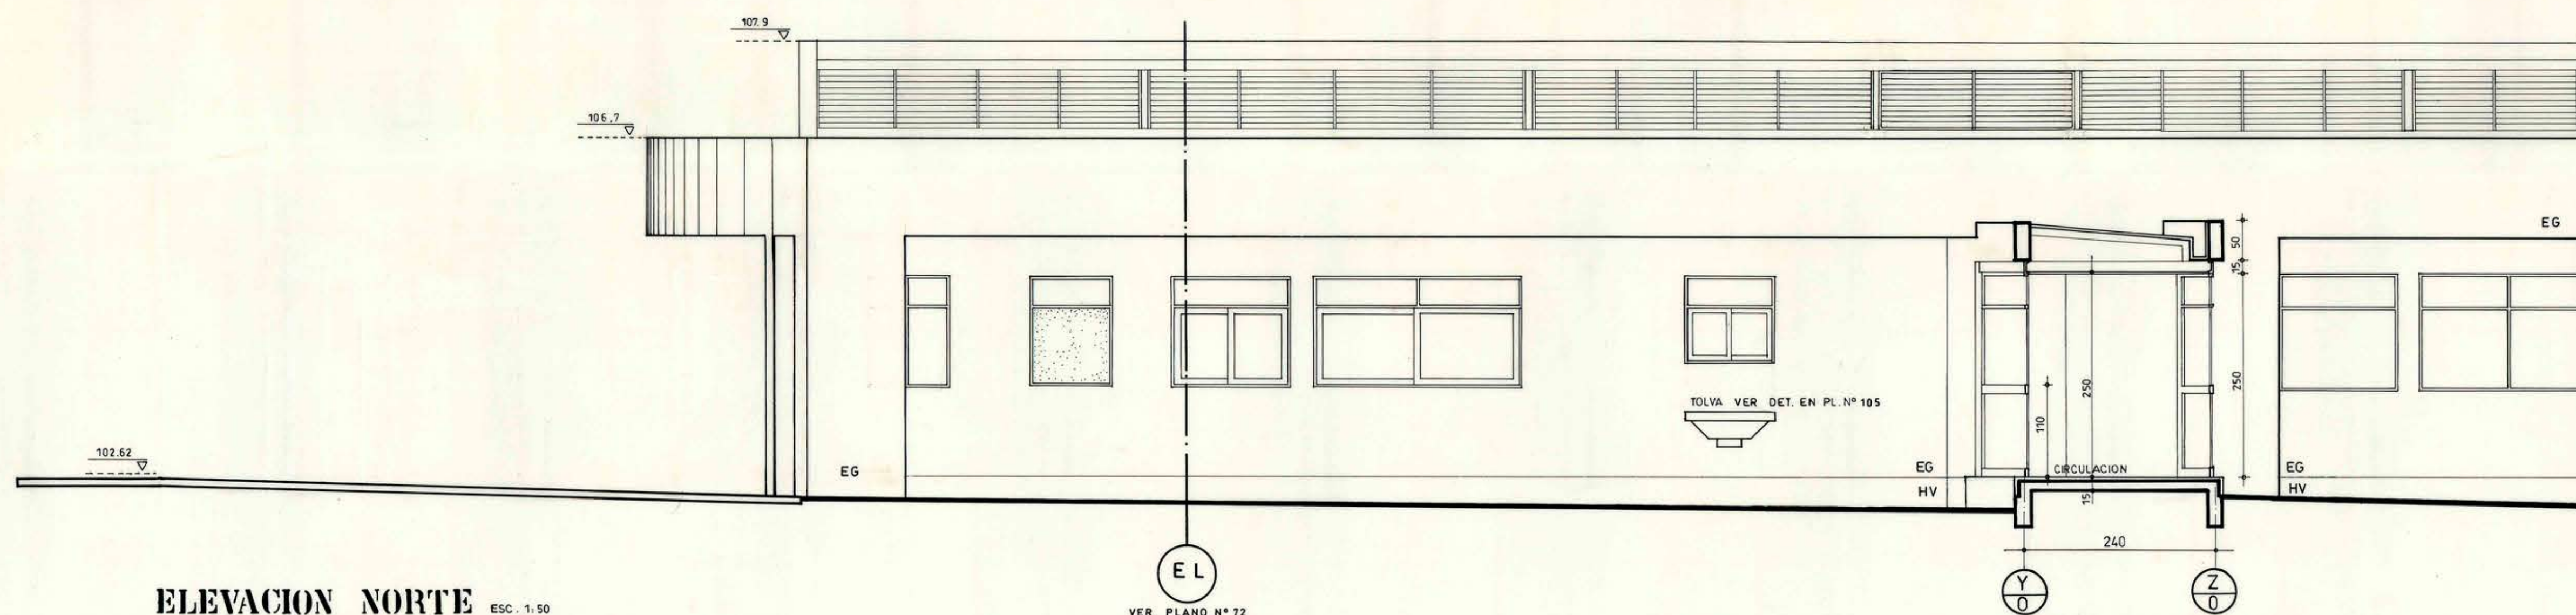
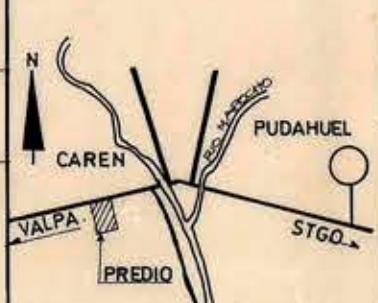


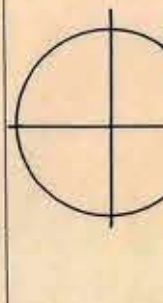

WEBER		Y COMPAÑIA LIMITADA		J.M. DE LA BARRA 480 OF. 301	
INGENIEROS		CONSULTORES		FONO 6339991	
				FAX 6339924	
MATERIA PROYECTO DE ARQUITECTURA					
AUBERT - VASQUEZ - KOCK		- ARQUITECTOS		PROYECTISTAS.	
AUBERT - SWETT		<i>Jose A. Cheluto</i> ARQUITECTOS		ASOCIADOS	
MOD		DIRECCION DE ARQUITECTURA DIRECCION REGIONAL METROPOLITANA			
REGION : METROPOLITANA	OBRA : LABORATORIO Y ESTACIONES	CUARENTENARIAS			
PROV. : SANTIAGO	PLANO : AGRICOLA Y PECUARIO	LO AGUIRRE			
COMUNA : PUDAHUEL	ELEVACIONES Y CORTES - CUARENTENA AGRICOLA				
PROYECTO : ARQUITECTURA	DIBUJO : I.C.A.	CROQUIS DE UBICACION.			
AUBERT - VASQUEZ - KOCK	LAMINA N° 48				
AUBERT - SWETT	FECHA : JUNIO 93	FORMATO			
JEFE DEPTO. EDIFICACION PUBLICA	ARCHIVO TECNICO				
ARQTO : CARLOS AGUILAR					
DIRECTOR REGIONAL					
ARQTO : NAVIP CHAIN T.					
ESCALA : 1 : 50					