
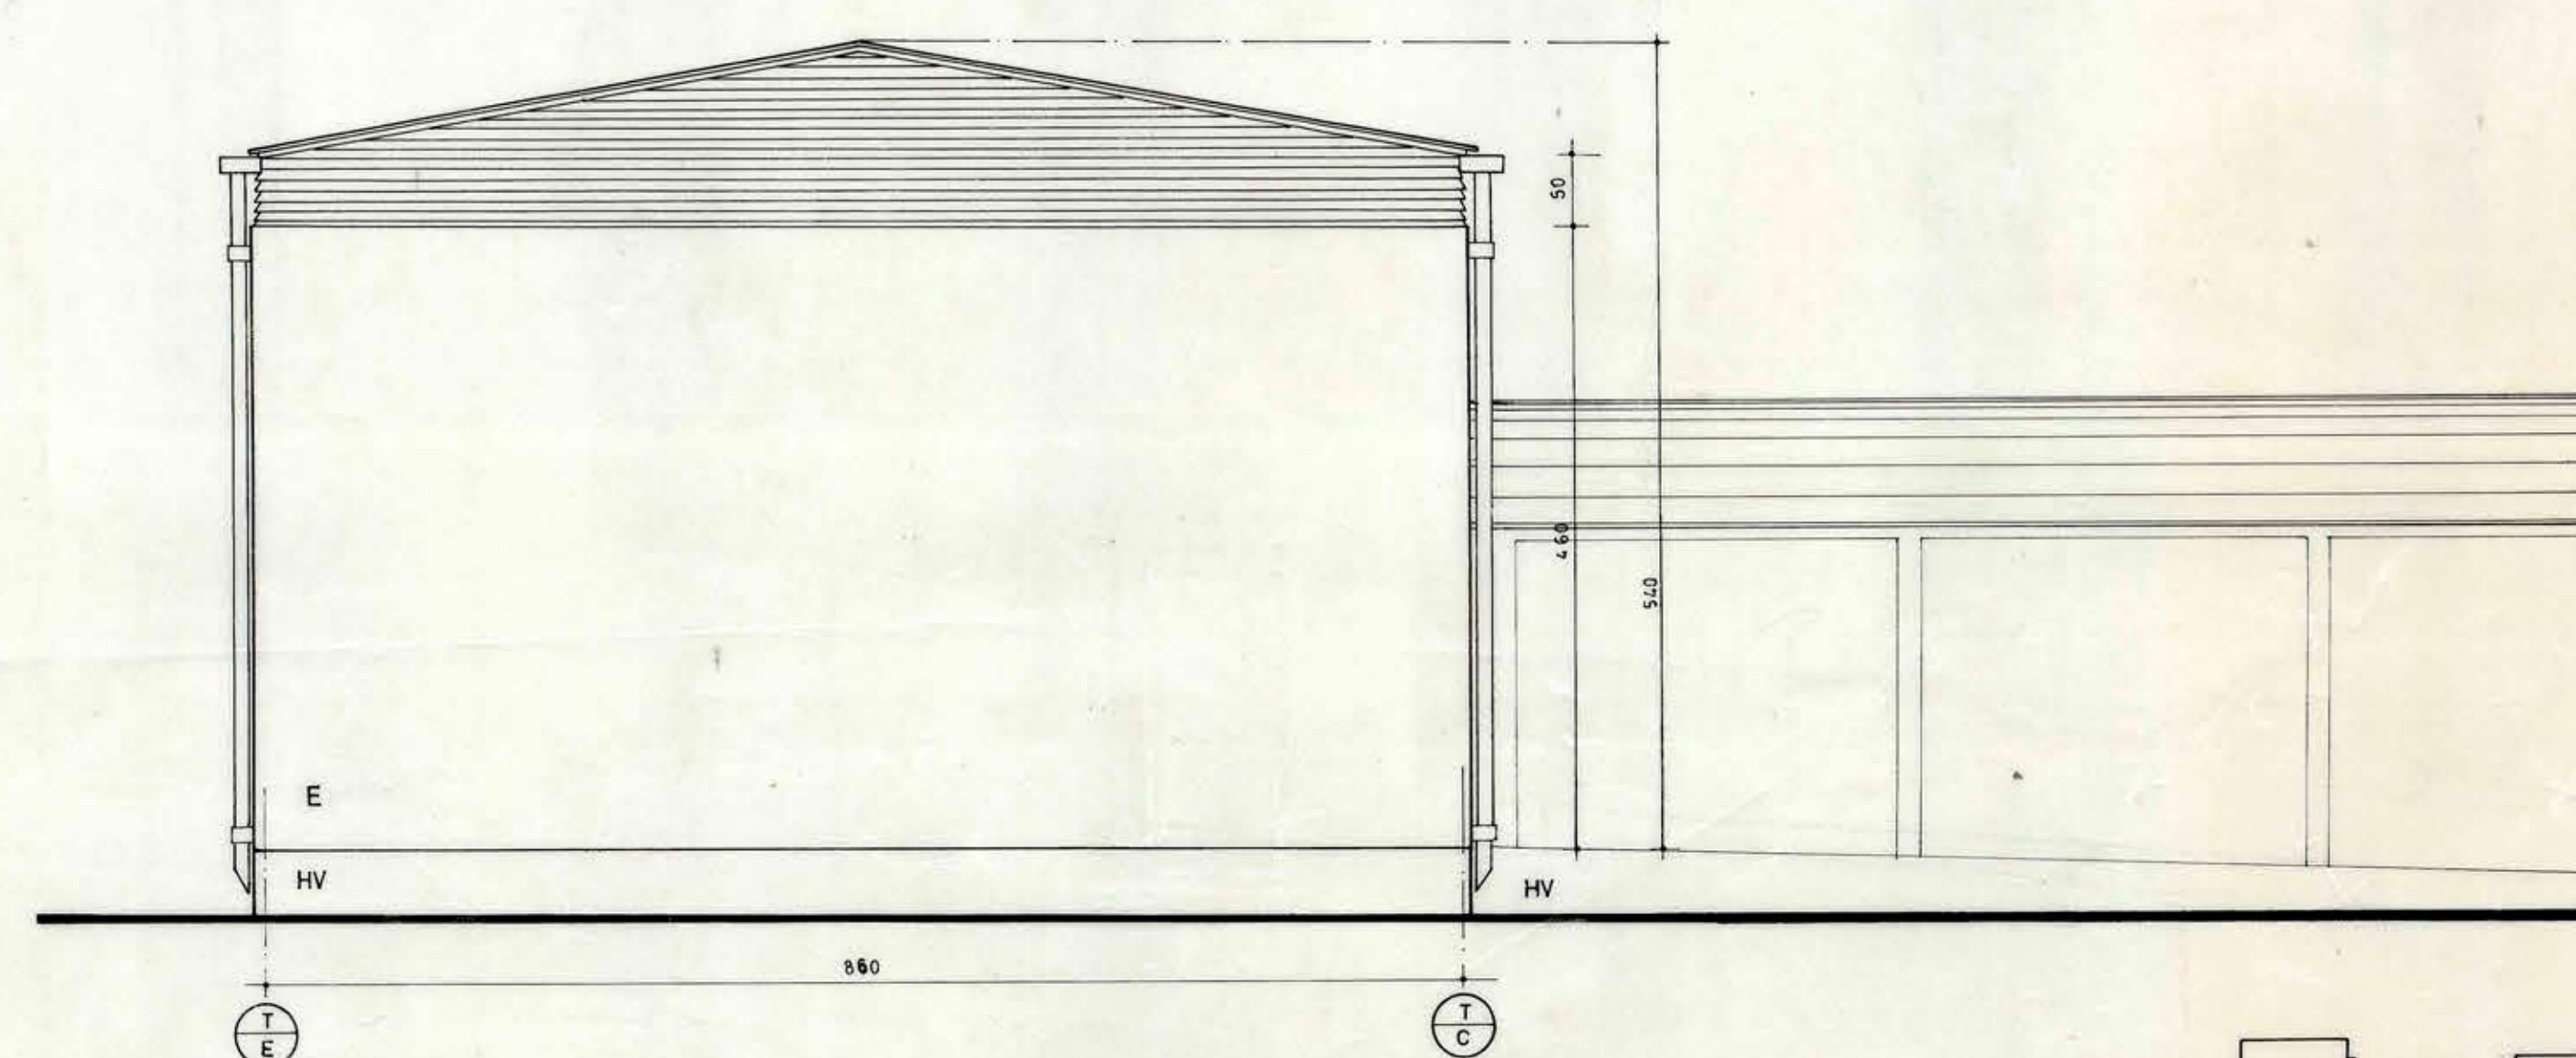
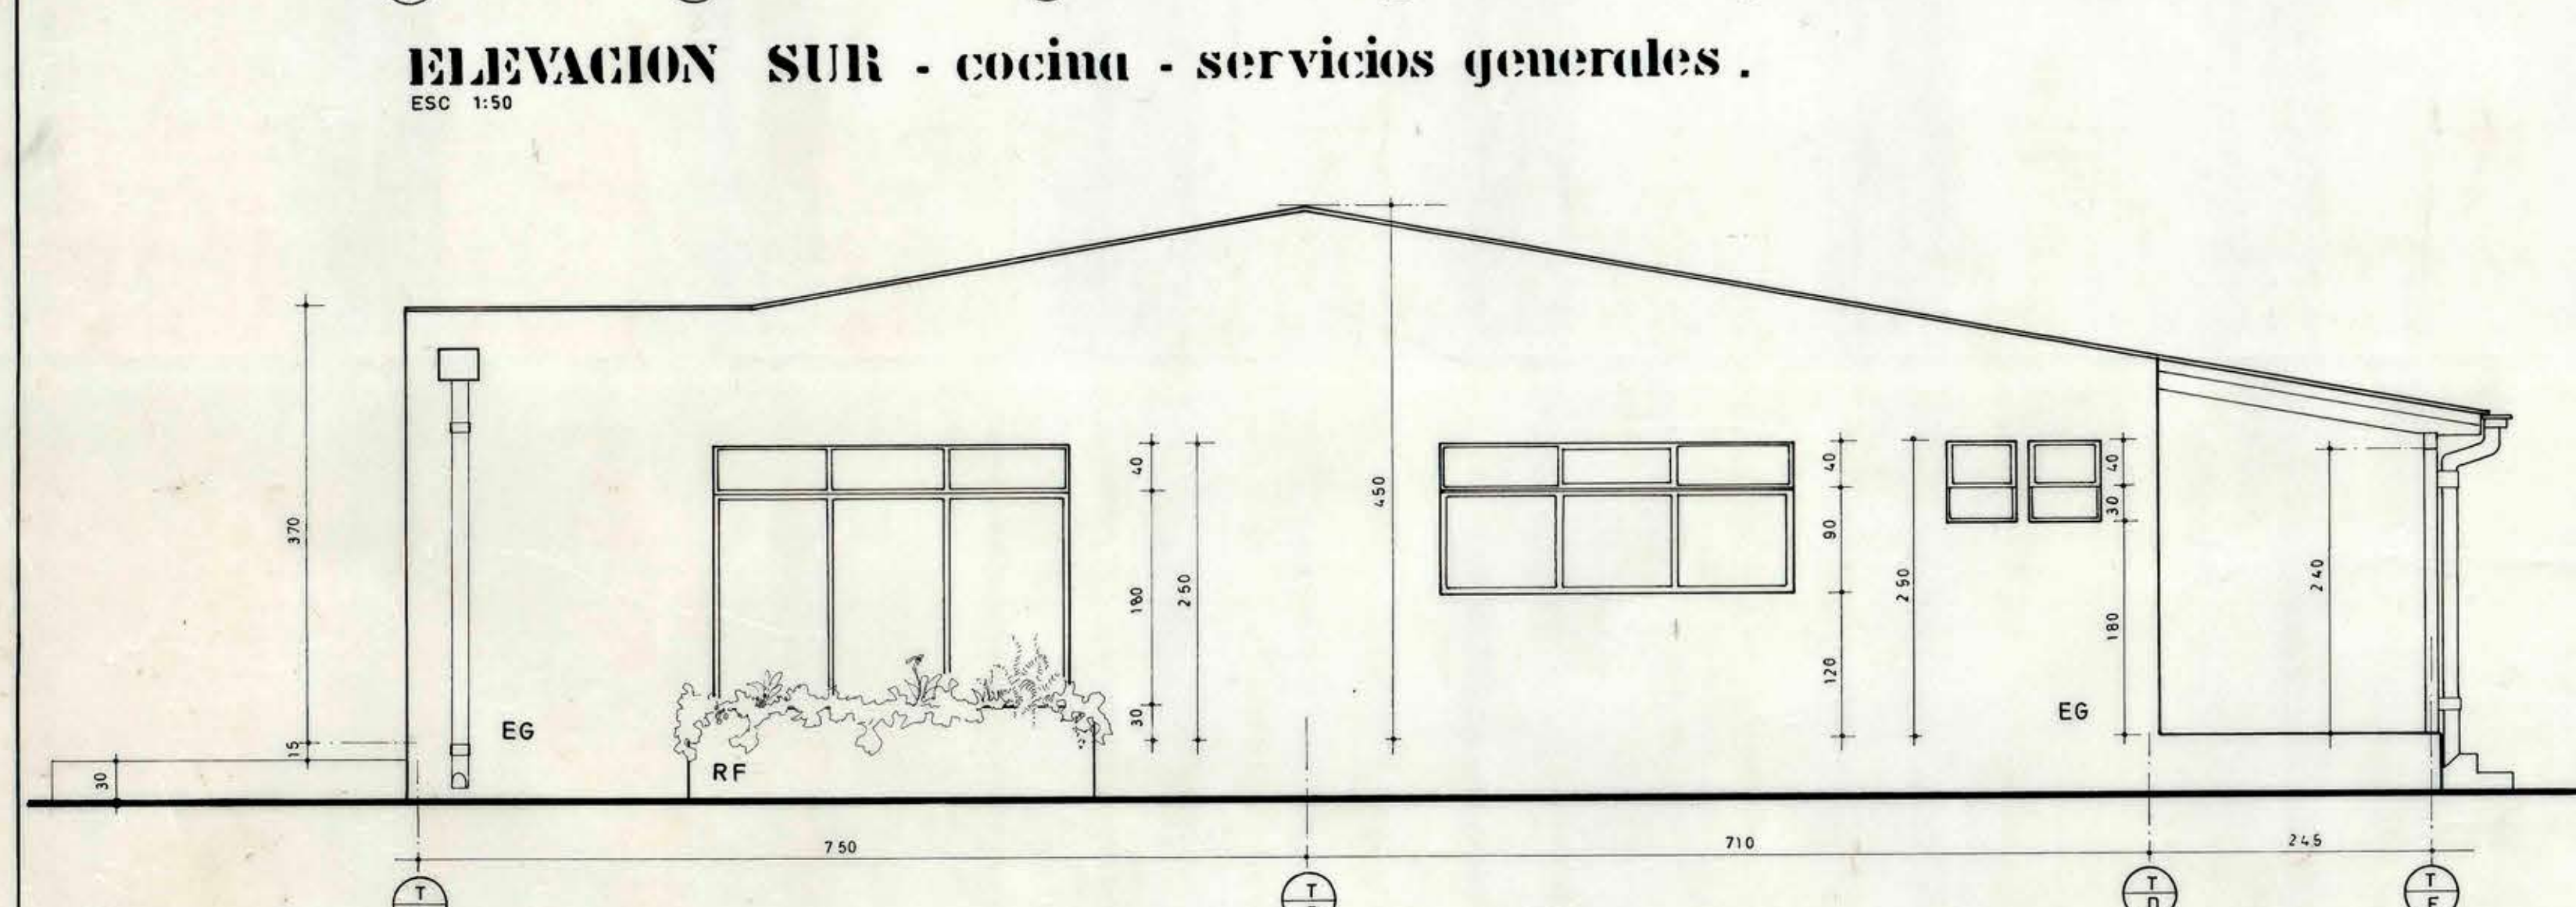
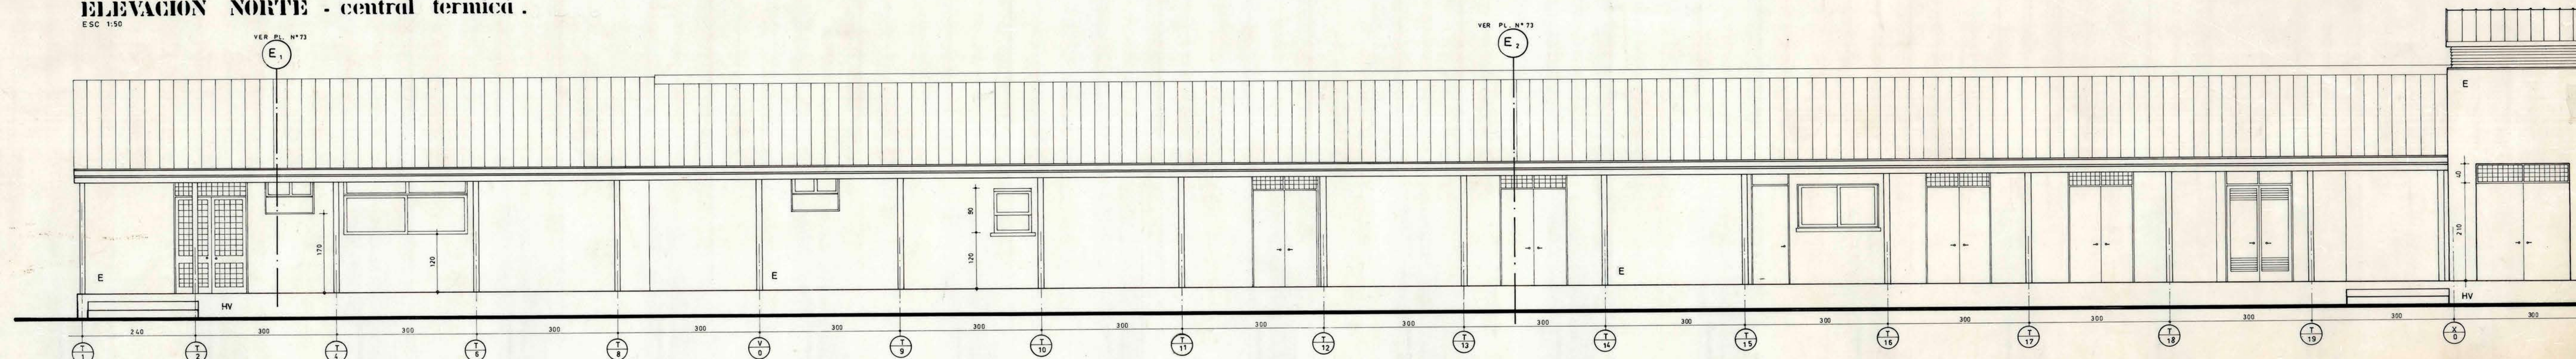
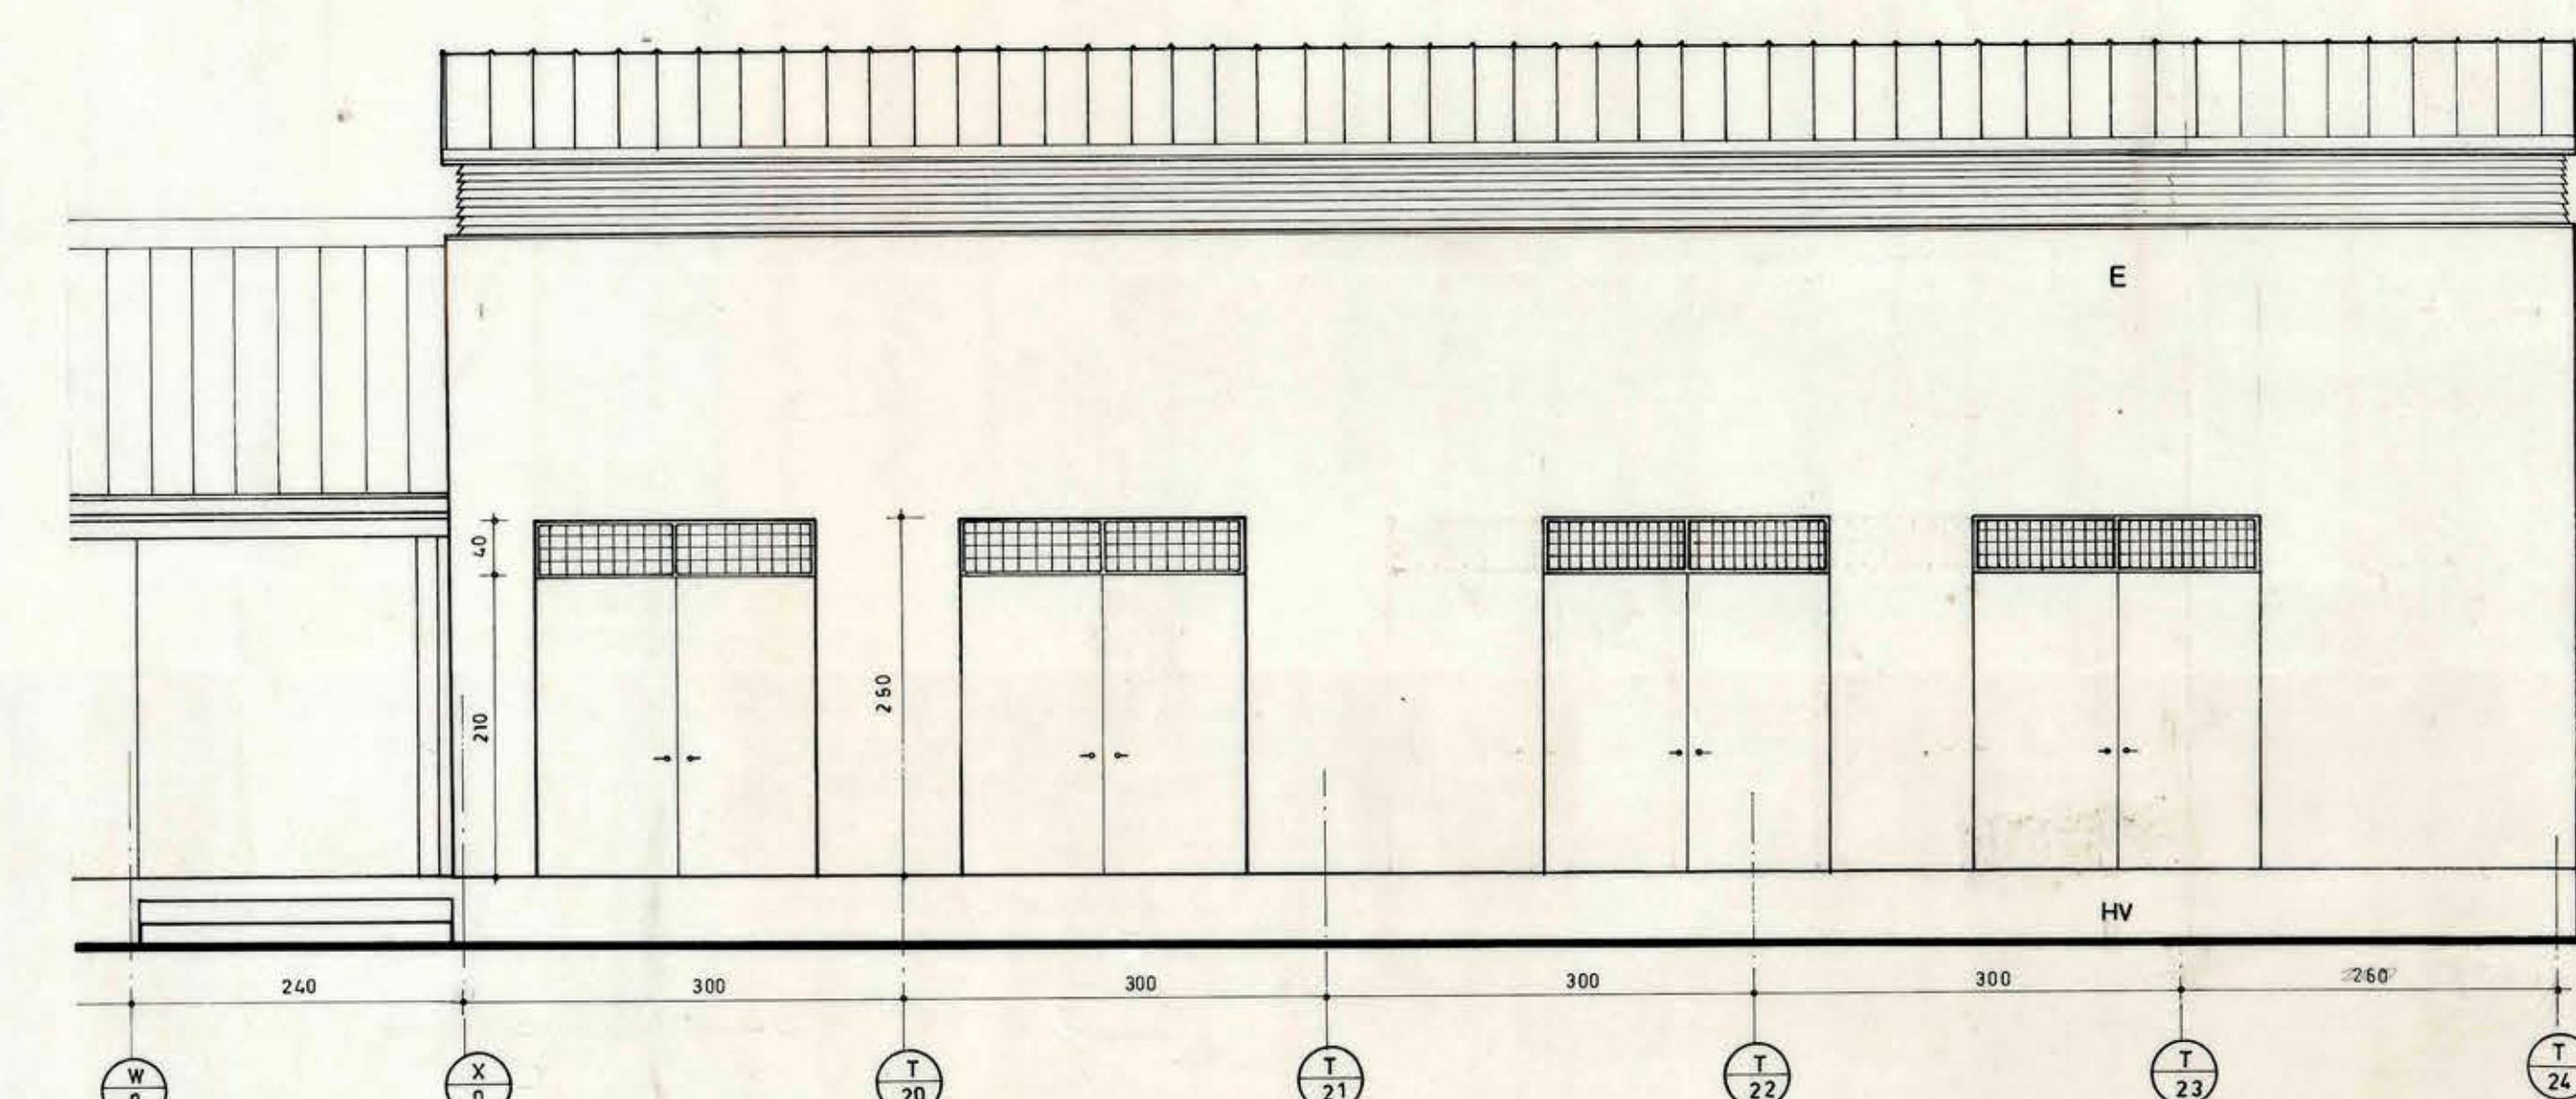
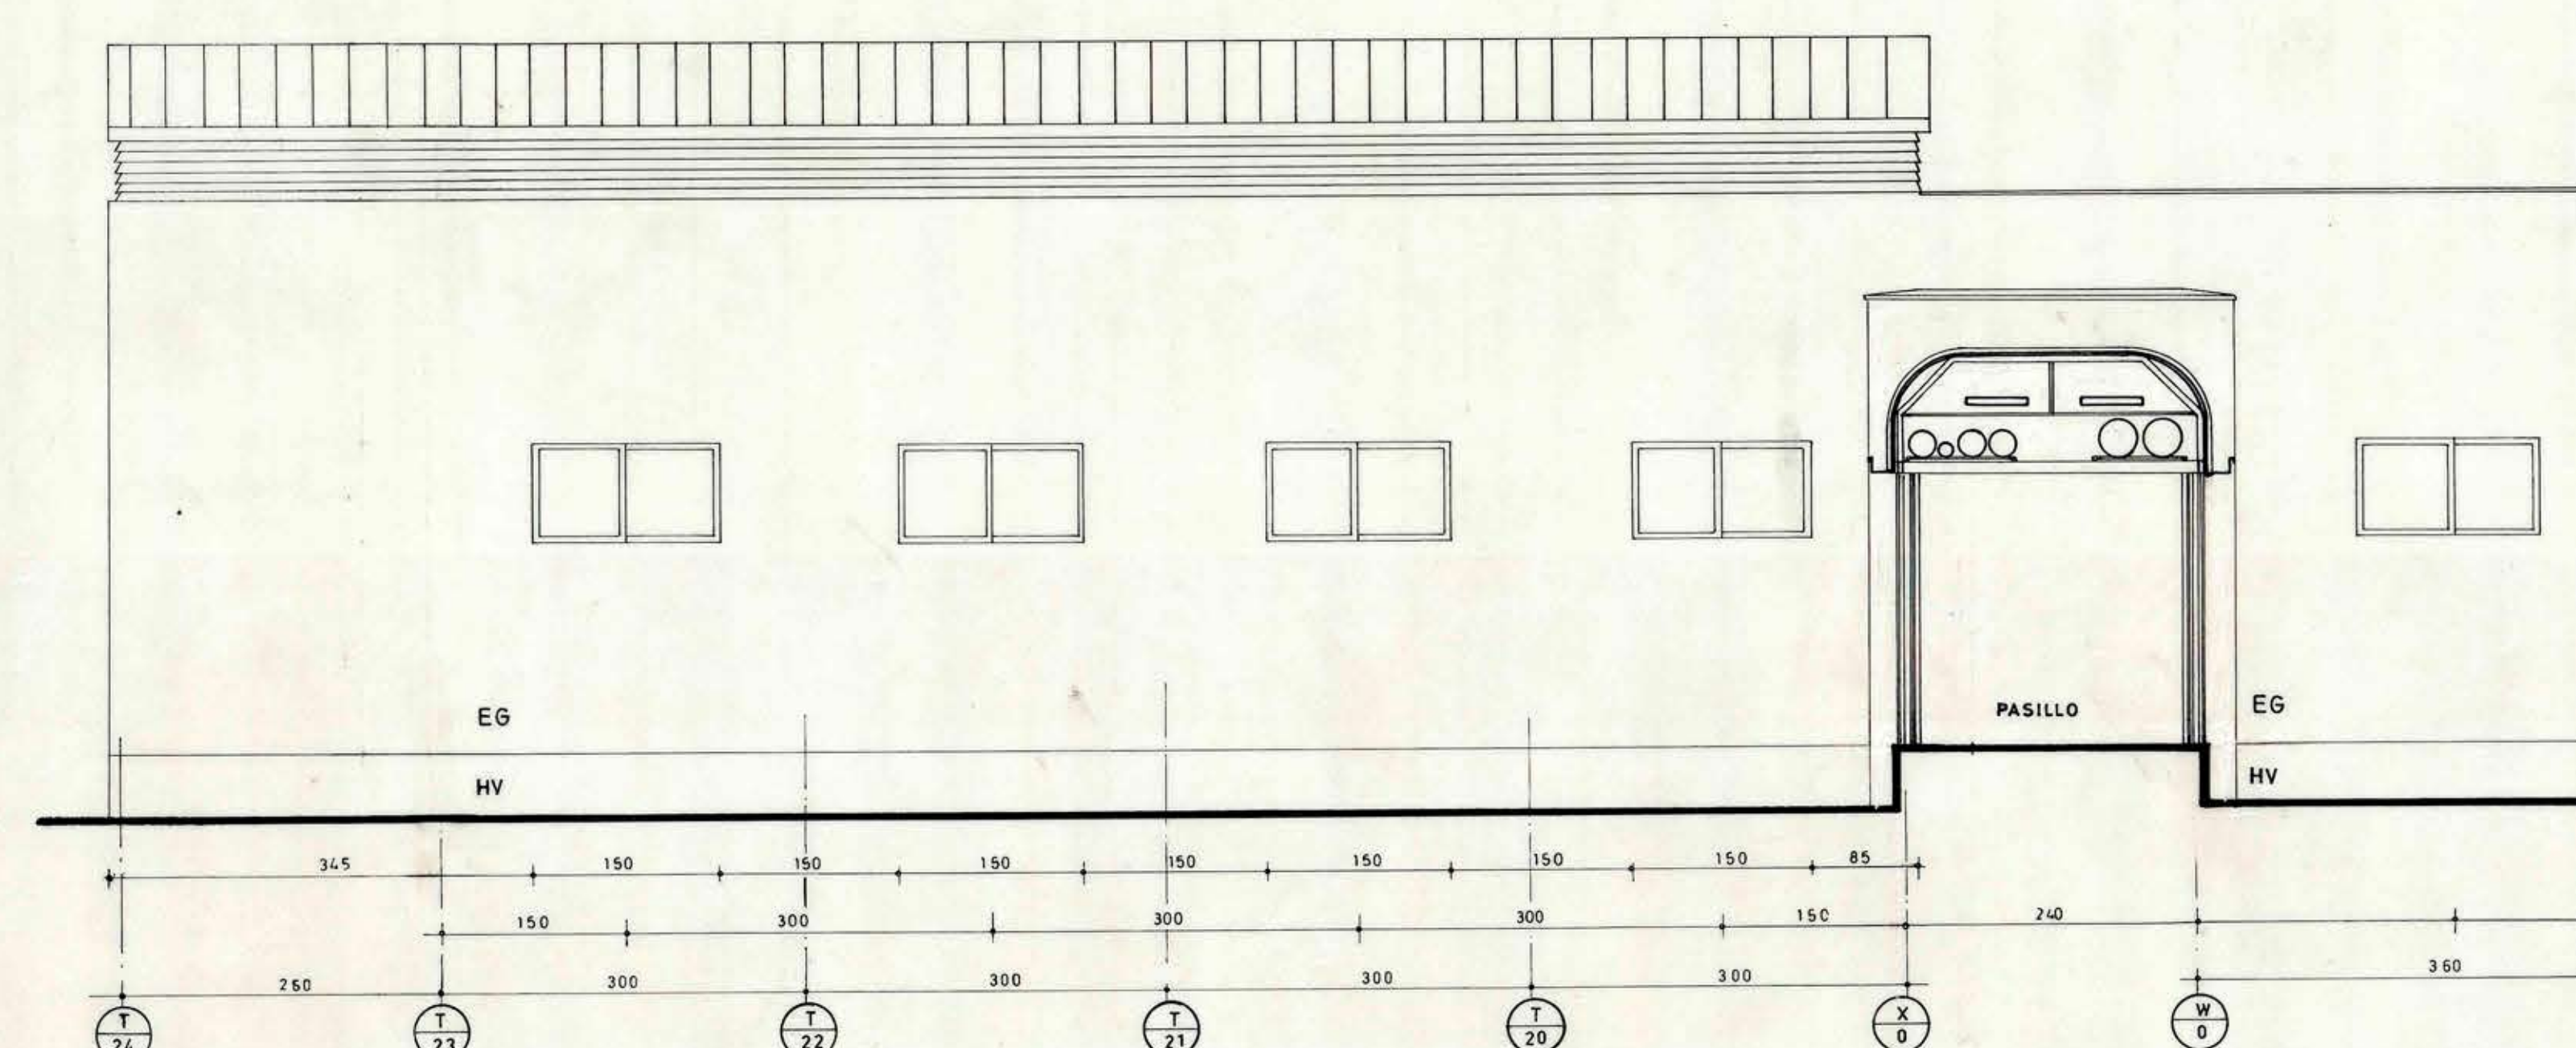
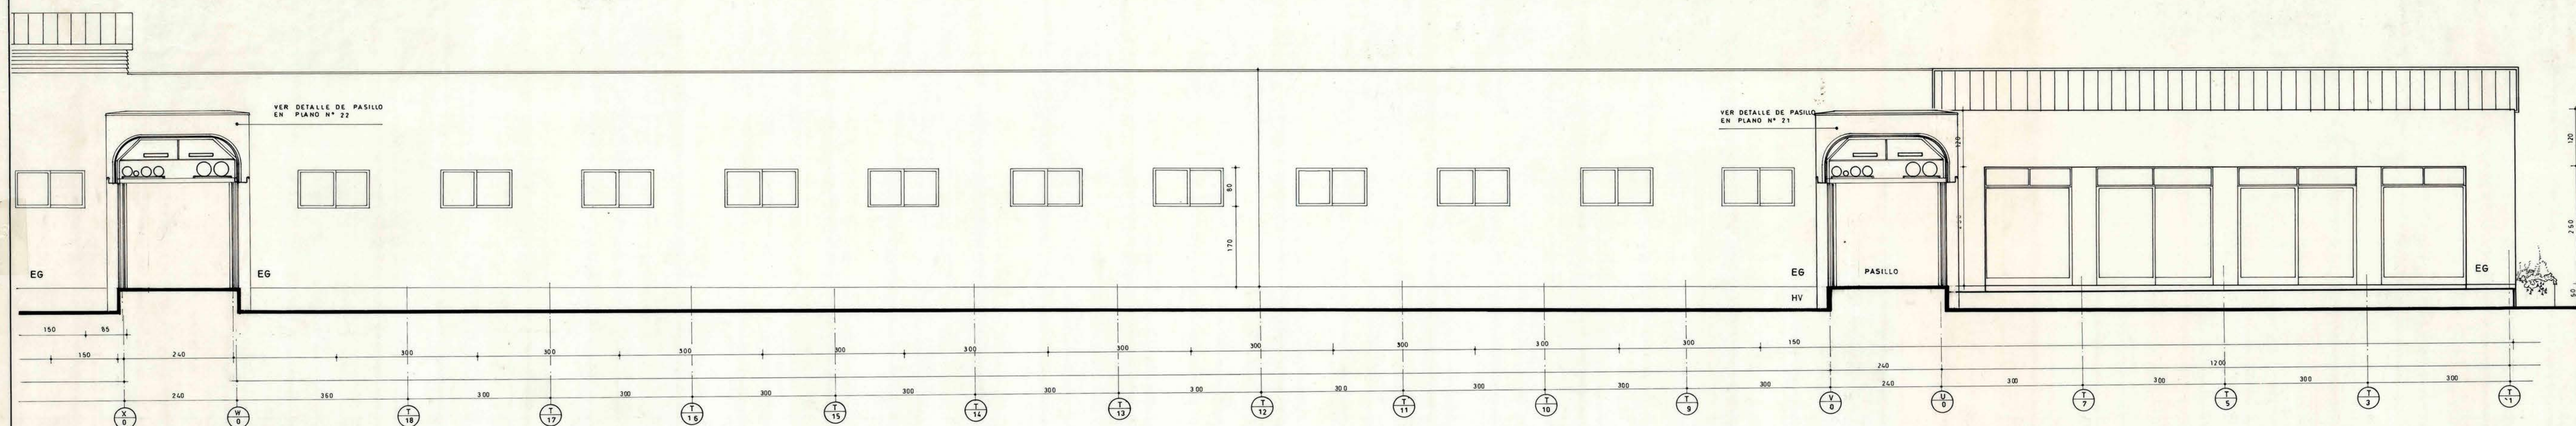


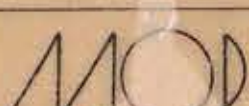

WEBER Y COMPAÑIA LIMITADA INGENIEROS CONSULTORES		J.M. DE LA HERRA 450-01 FONDO 4335992 FAX 4339921	
PROYECTO DE ARQUITECTURA			
AUTENT - VAZQUEZ - ROCK		- ARQUITECTOS PROYECTISTAS	
AUBERT - SWETT <i>lucy</i>		- ARQUITECTOS ASOCIADOS	
		DIRECCION DE ARQUITECTURA DIRECCION REGIONAL METROPOLITANA	
REGION : METROPOLITANA	OBRA : CONSTRUCCION LABORATORIOS Y ESTACIONES FUENTES DE ENERGIA EN LA ZONA DE LA VARIETA LO AGUIRRE		
PROV : SANTIAGO	PLANO : ELEVACIONES SECCIONES DETALES Y CUBIERTA		
COMUNA : PUDAGUE	DISEÑO : J. GARTE		
PROYECTA : ARQUITECTURA AUBERT - VAZQUEZ - ROCK	CROQUIS DE UBICACION		
AUTENT - SWETT	LAMINA N° 30		
JURE DEPTO. EDUCACION PUBLICA	FECHA : JUNIO 93	Firmado	
INGENIERO : CHARLES	ARCHIVO : TECNICO	J. GARTE	MICROALCAL
AROTO : NAYIP CHARRA T.	J. GARTE		
ESCALA : 1:50	Star		