



LICEO DE HOMBRERES TALCA

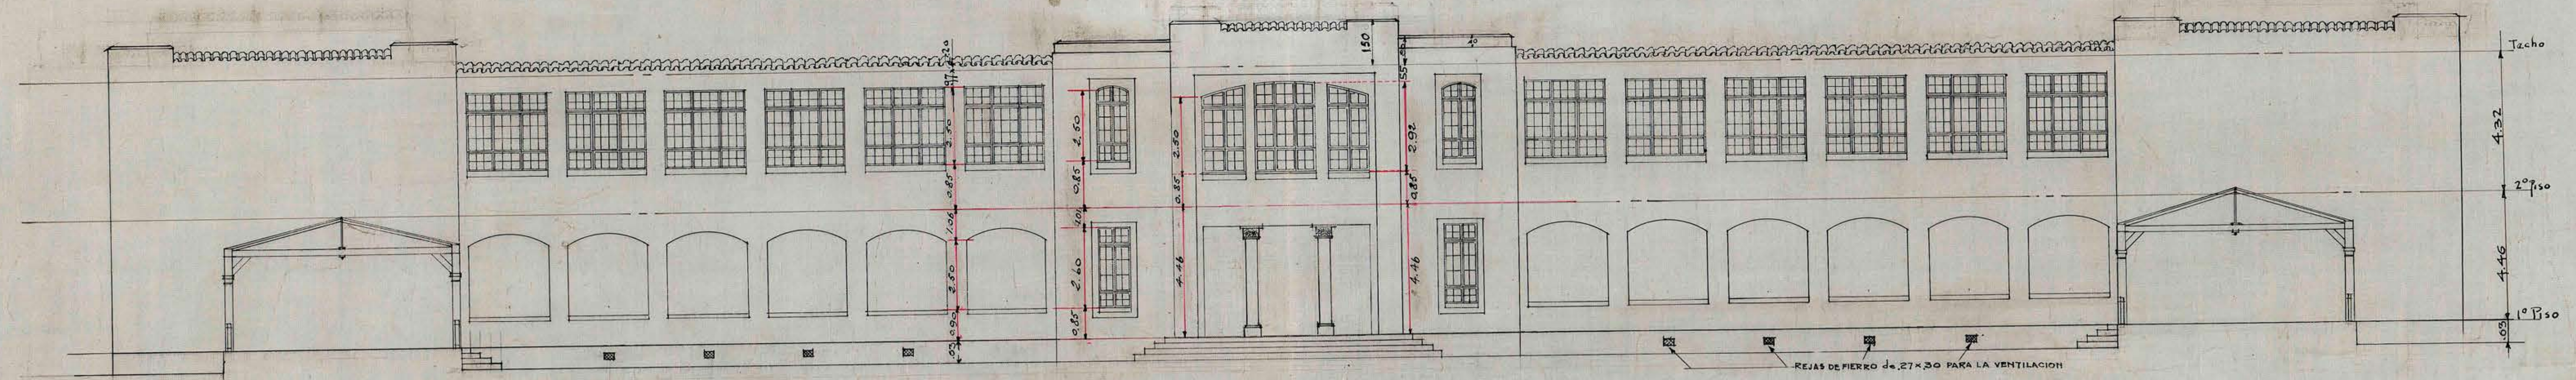

FACHADA POSTERIOR.

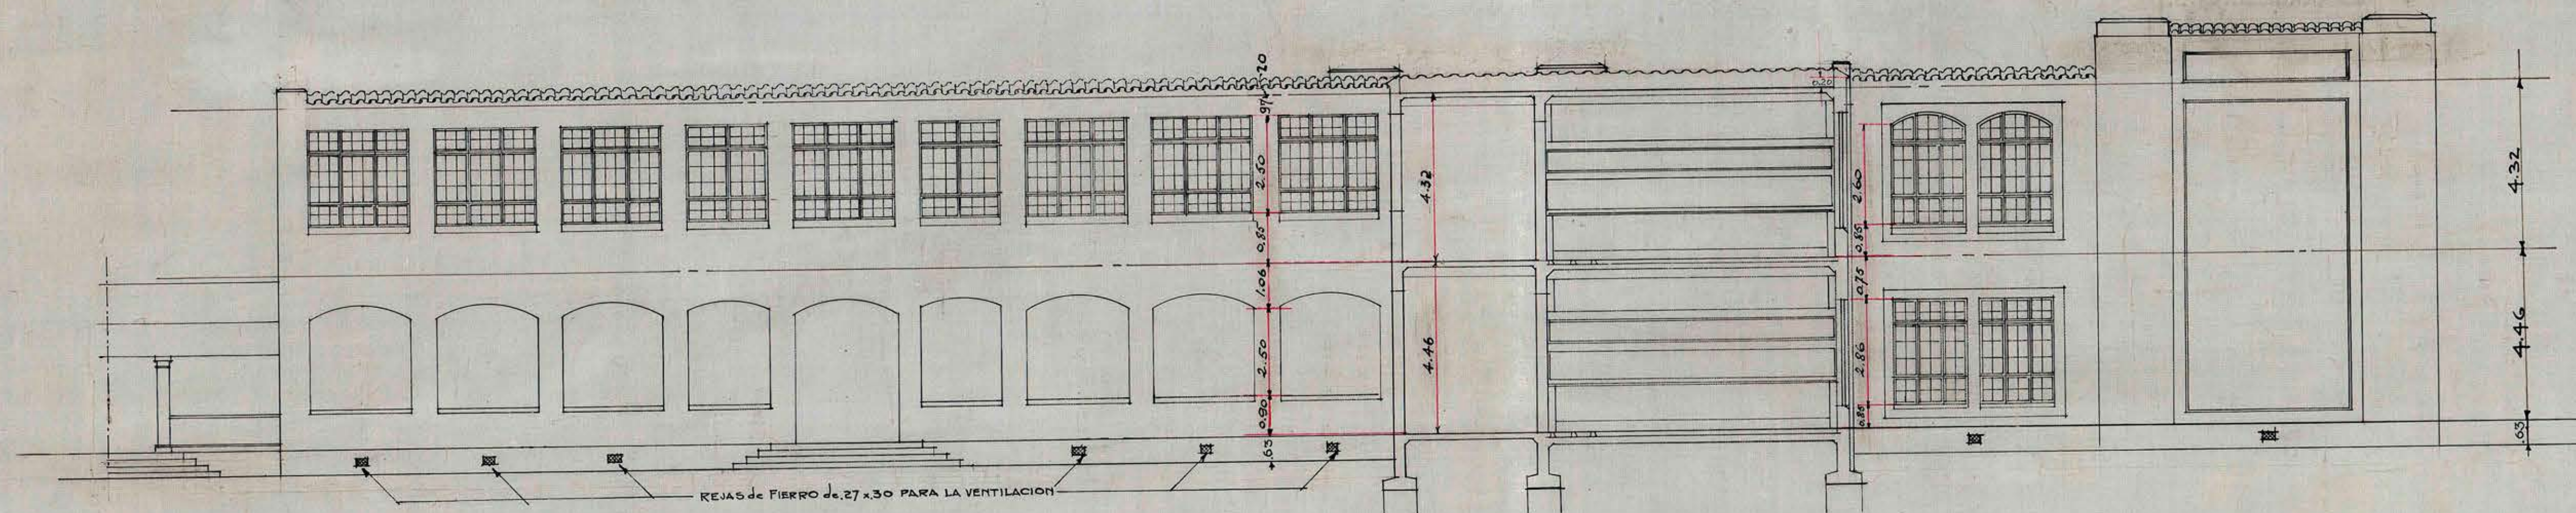

FACHADA LATERAL INTERIOR.

ESCALA 1:100

THE FOUNDATION COMPANY	
SANTIAGO CHILE	
TRABAJO No 2	LOCALIDAD TALCA
DIBUJADO POR JUB	CORRECCIONES 21.3.30.
TRAZADO	
REVISADO	
APROBADO	
APROBADO	No 6