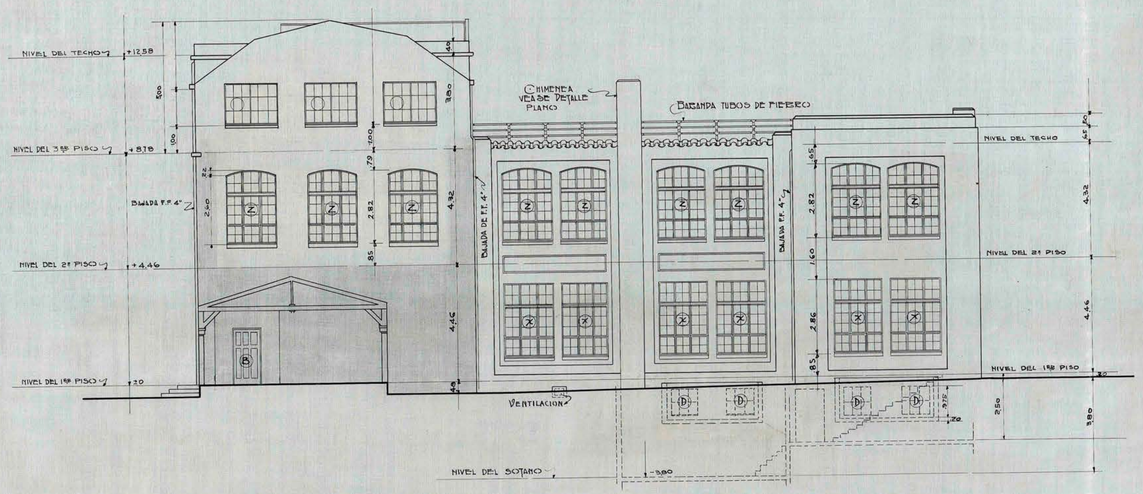

FACHADA POSTERIOR

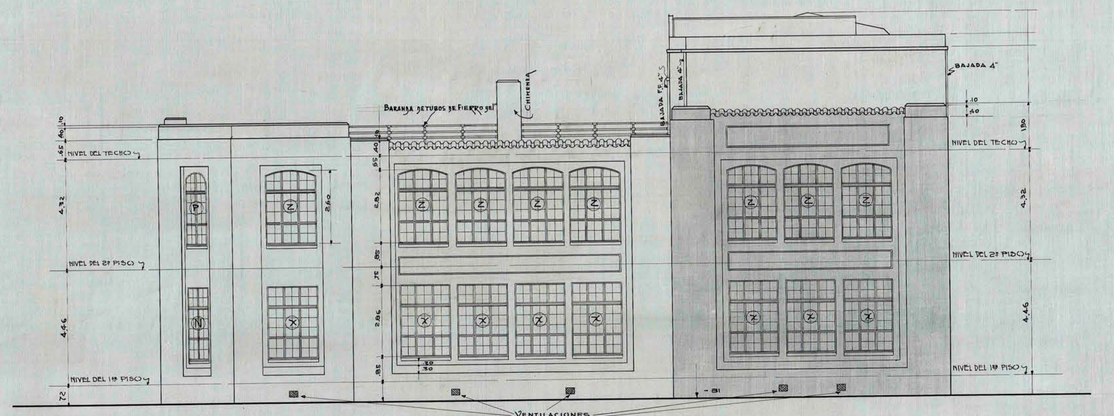

FACHADA PRINCIPAL

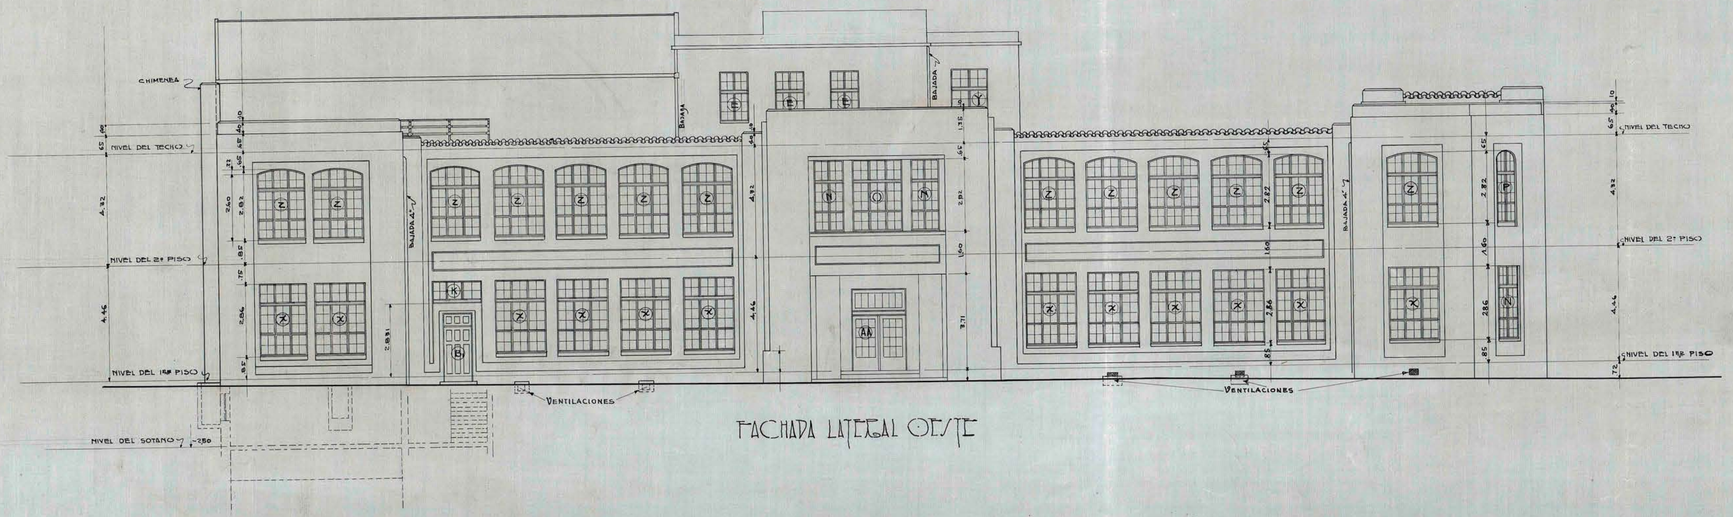

FACHADA LATERAL OESTE

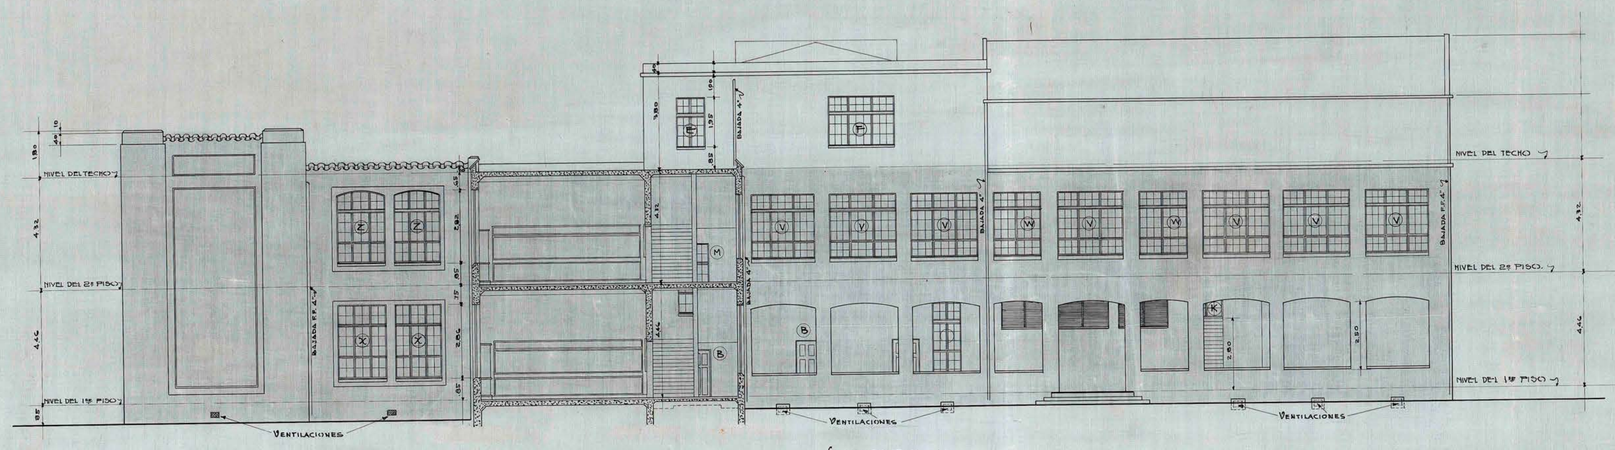

SECCION - AA -

REVISIONES					
APROBADO	REVISADO	FECHA	Nº	FECHA	DESCRIPCION

THE FOUNDATION COMPANY.
SANTIAGO - CHILE.

LICEO DE HOMBRES DE TALCA

PABELLON DE CIENCIAS Y BIBLIOTECA

FACHADAS Y SECCIONES.

FECHA | ESCALA 1:100

DIBUJADO | TRAZADO | REVISADO

P.Z.Z.

APROBADO

3-A-53