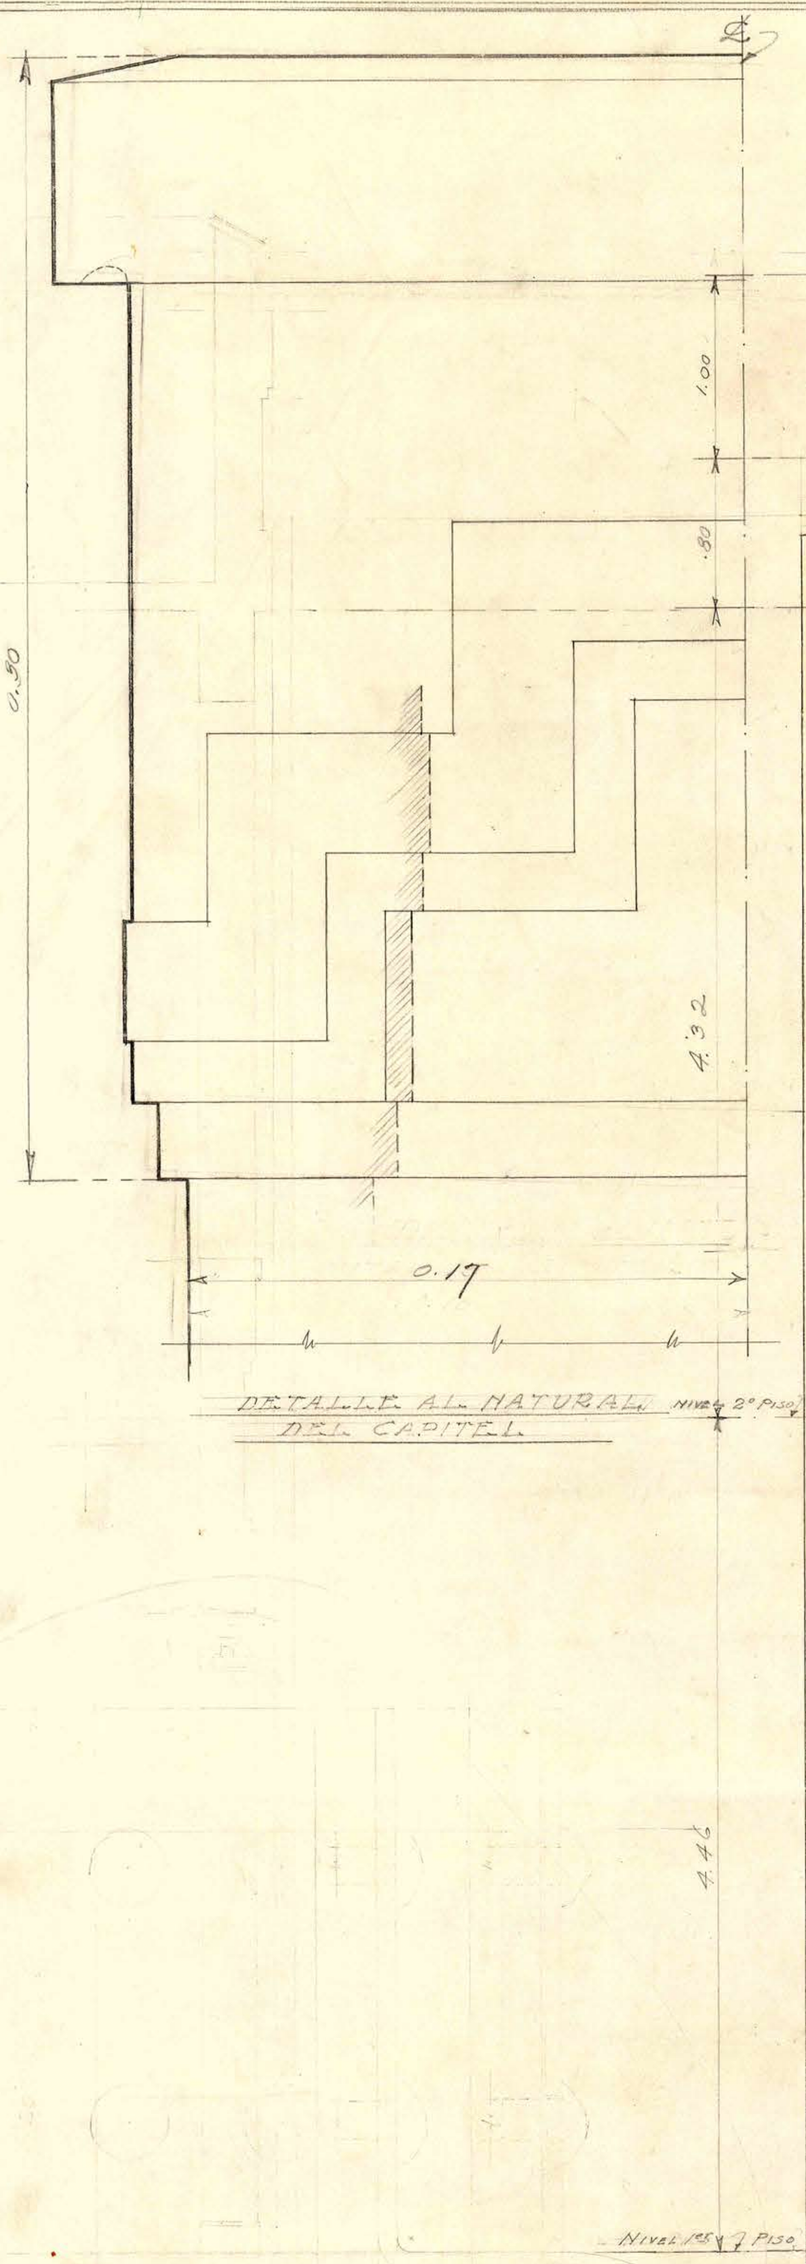

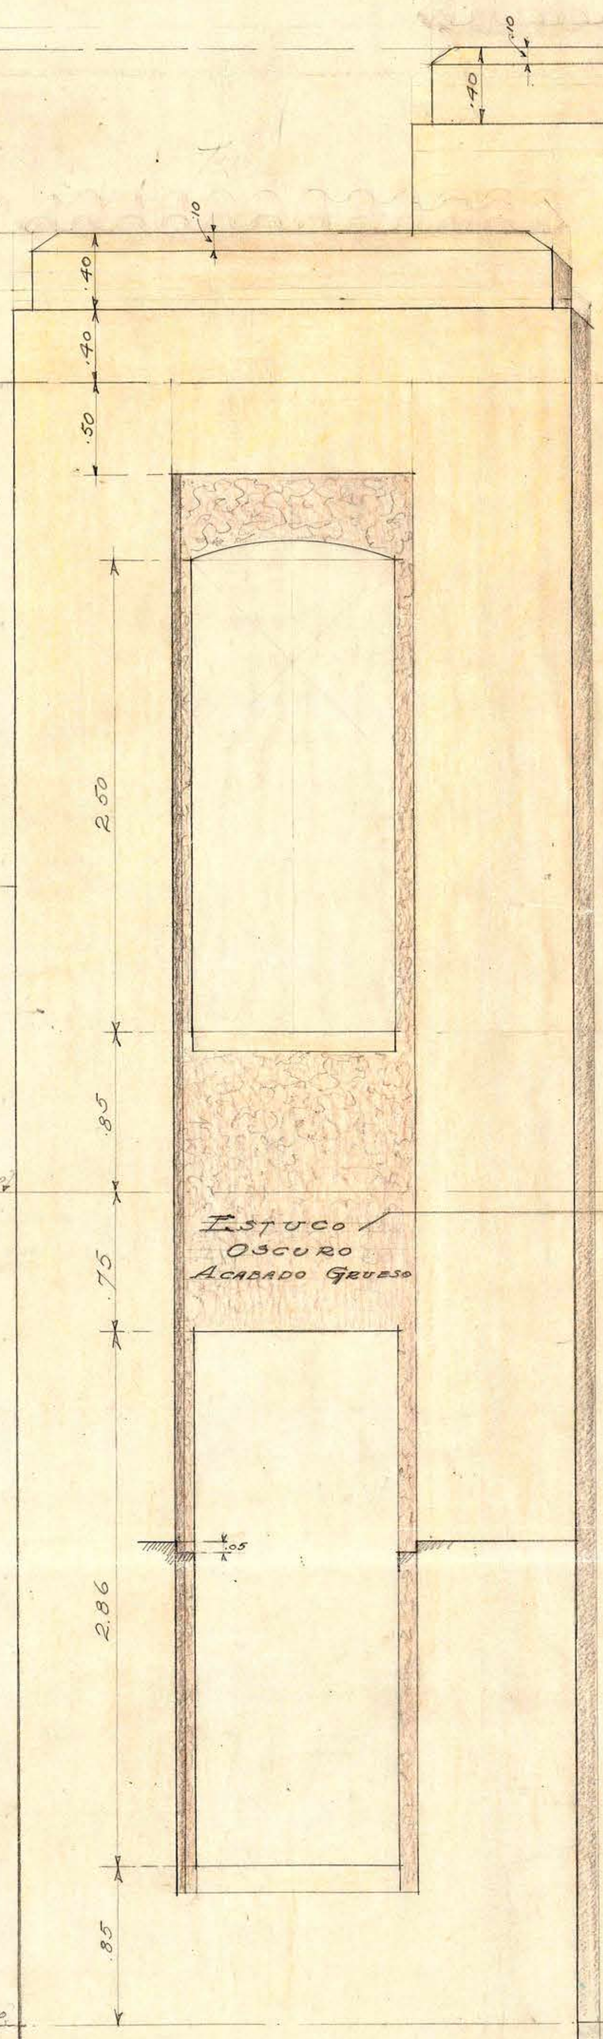

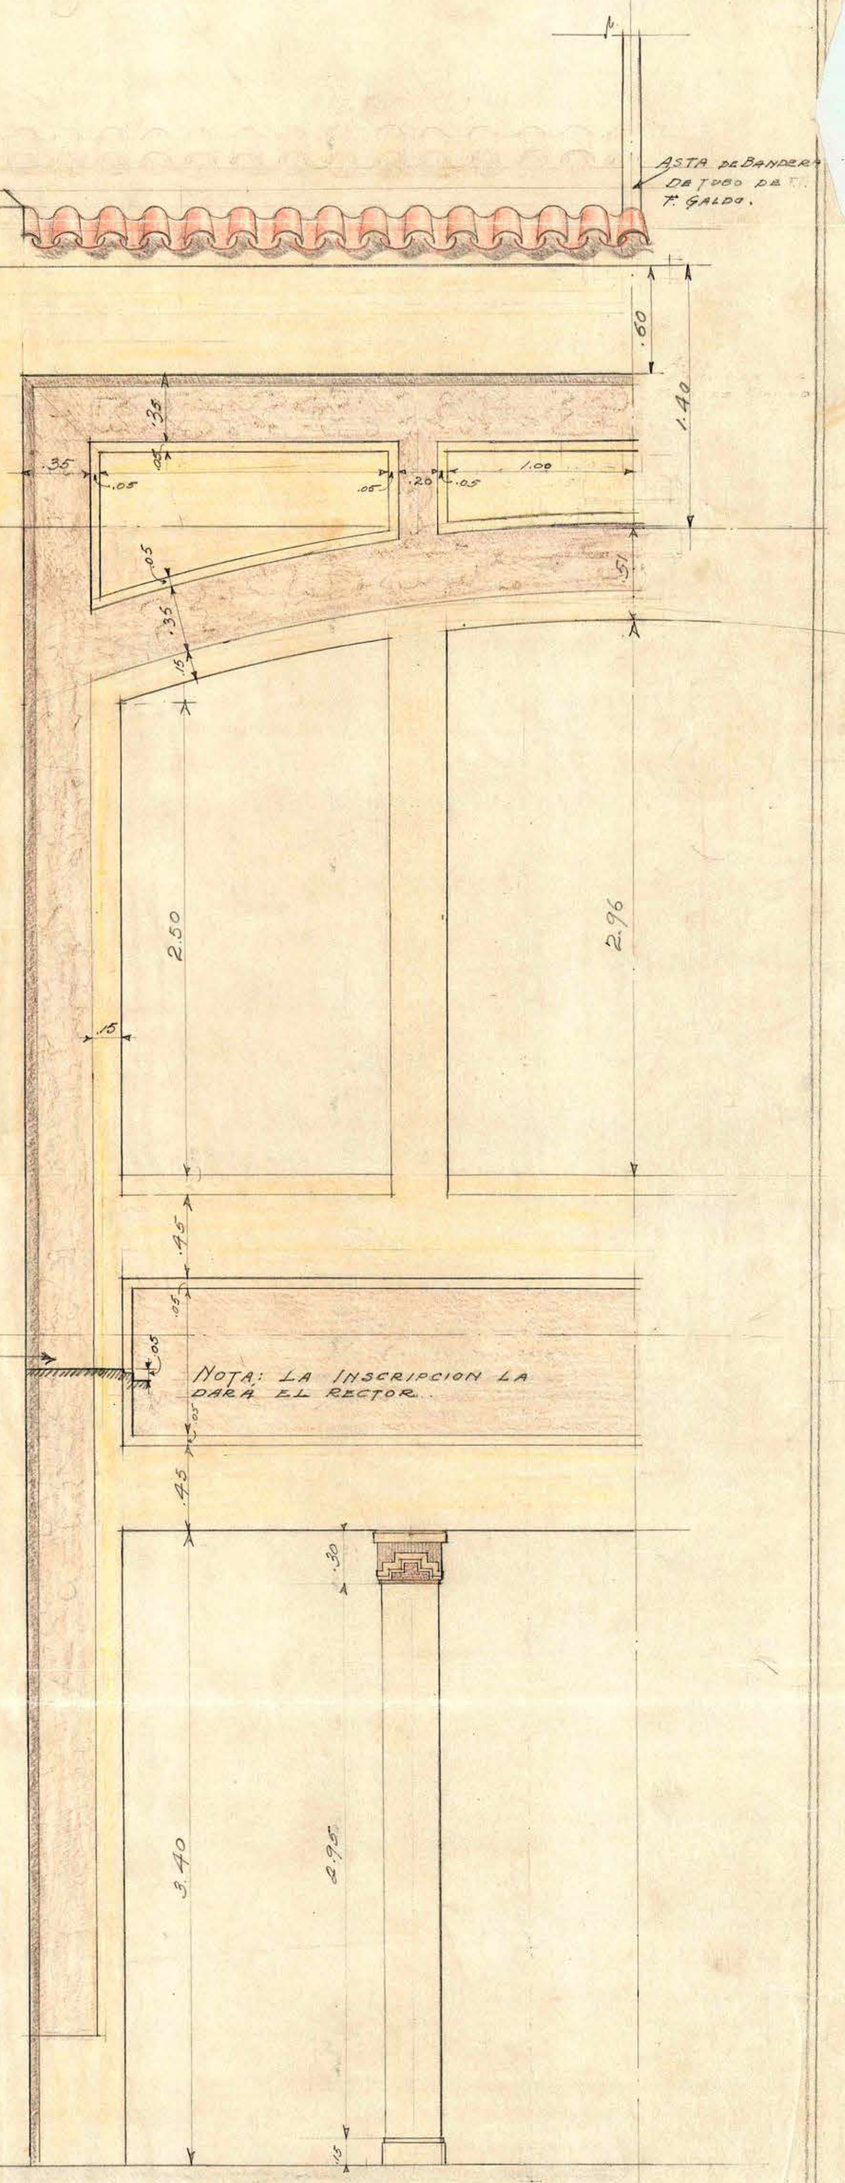

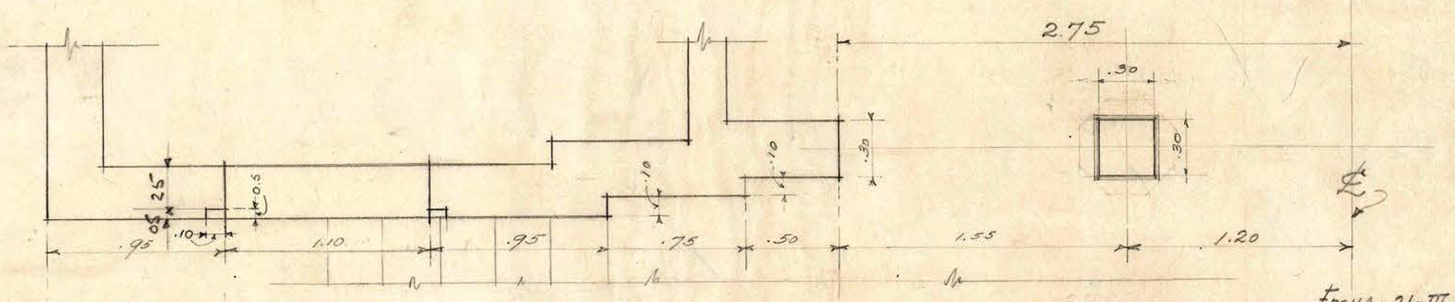

NOTA. EL CONTRATISTA DEL ESTUCO SUBMINISTRARÁ MUESTRAS DE LOS DIFERENTES ACABADOS DEL ESTUCO PARA SU APROBACION AL DEPTO. DE ARQUITECTURA DE LA CIA.

— DETALLE DE LA ENTRADA, FACHADA PRINCIPAL —

— LICEO DE HOMBRES DE TALCA. —

ESCALA .05 : 1.00

FECHA - 21-III-30

THE FOUNDATION COMPANY
SANTIAGO CHILE

TRABAJO No. 3 LOCALIDAD TALCA

DIBUJADO POR J. C. S. CORRECCIONES
TRAZADO "
REVISADO " Alsop
APROBADO "

APROBADO Jno Cuevas No 3A-101