


# LICEO DE HOMBREROS DE TILCH

19

PABELLON DE LA BIBLIOTECA

DIRECCION DE OBRAS PUBLICAS  
INSPECCION GENERAL DE ARQUITECTURA

Escala = 1:100

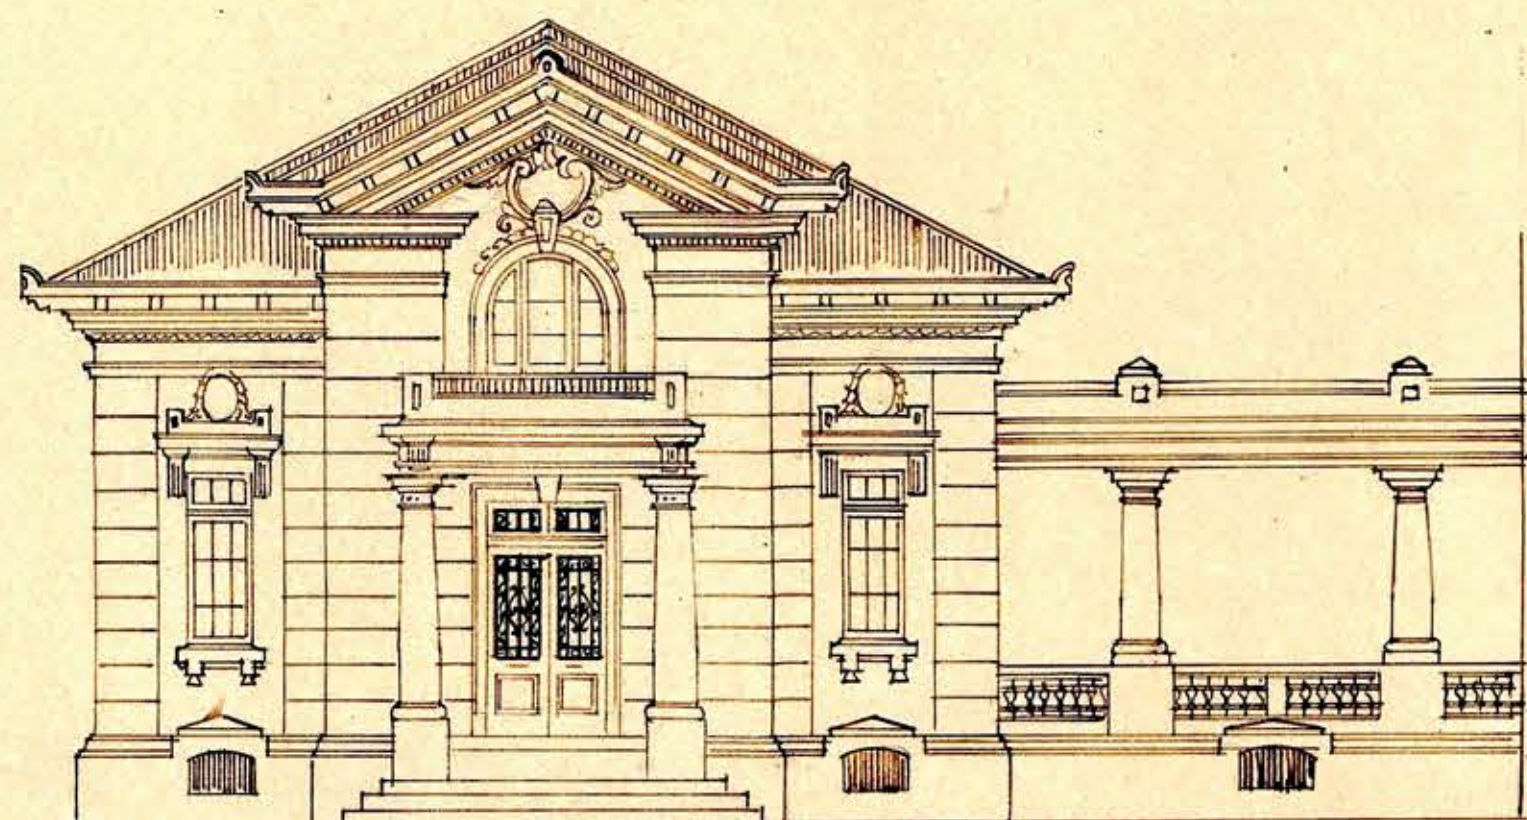

FACHADA PRINCIPAL




FACHADA ORIENTE

SESION N° 1289  
Santiago, Agosto 28 de 1925

APROBADO POR EL CONSEJO  
DE OBRAS PUBLICAS


Modificado conforme a los planos N° 2, 4, 6, 7 y 8.

*Cm. Alvarado*

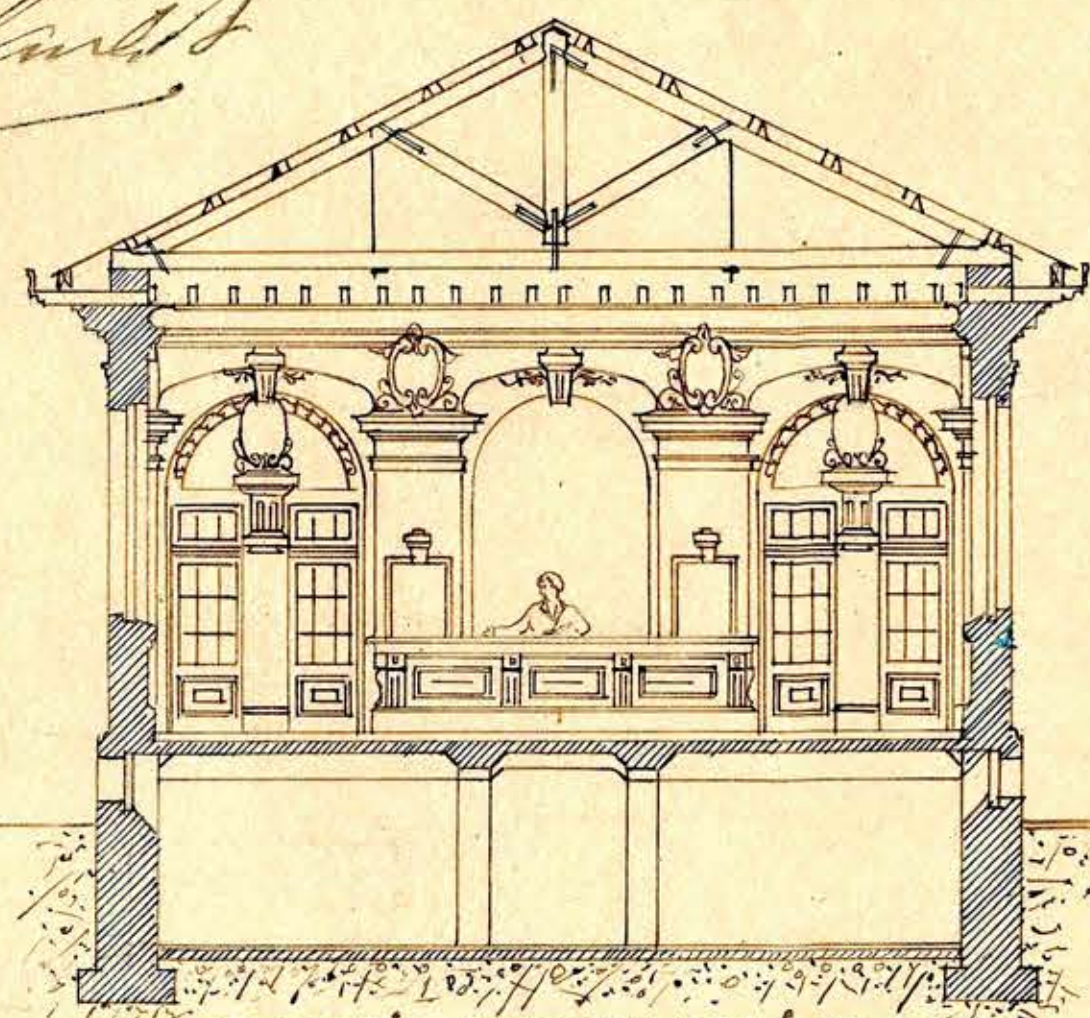

CORTE TRANSVERSAL

*Edificio mayo de 1925  
Raubheimer*

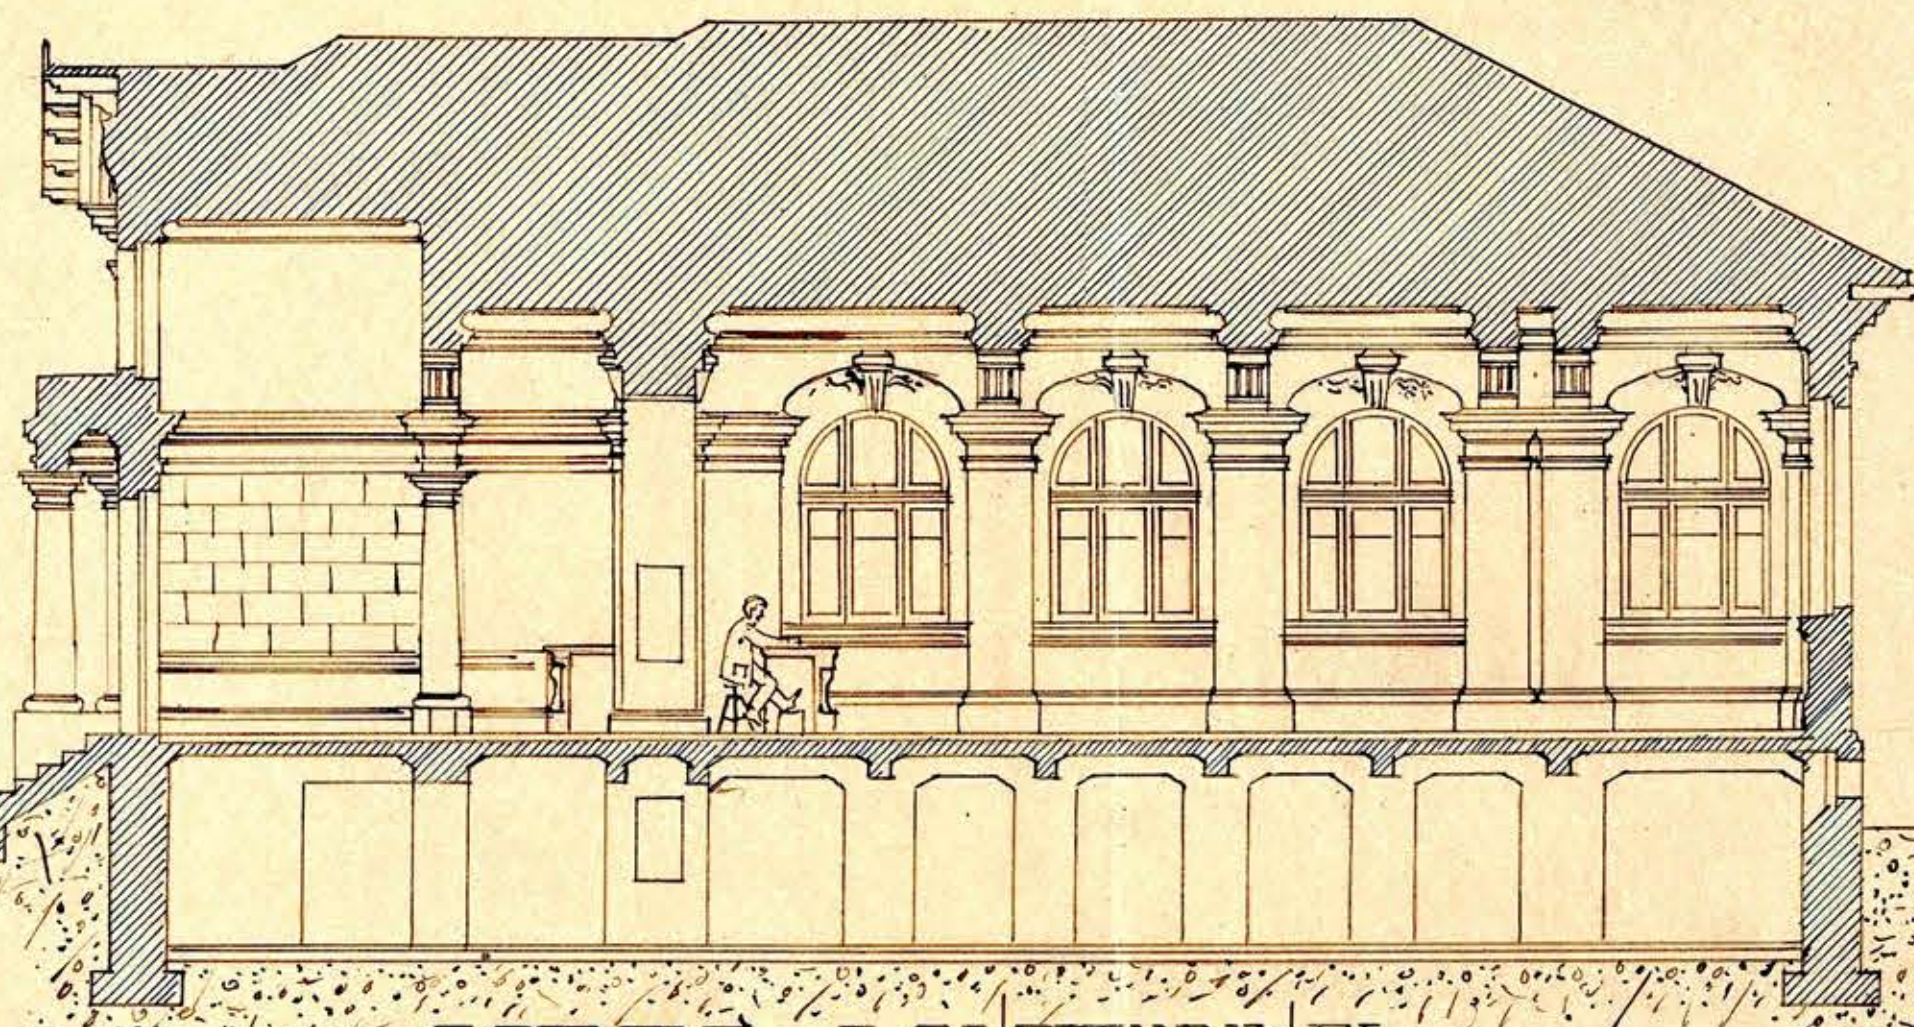

CORTE LONGITUDINAL

*Yago Salazar Calderon*