



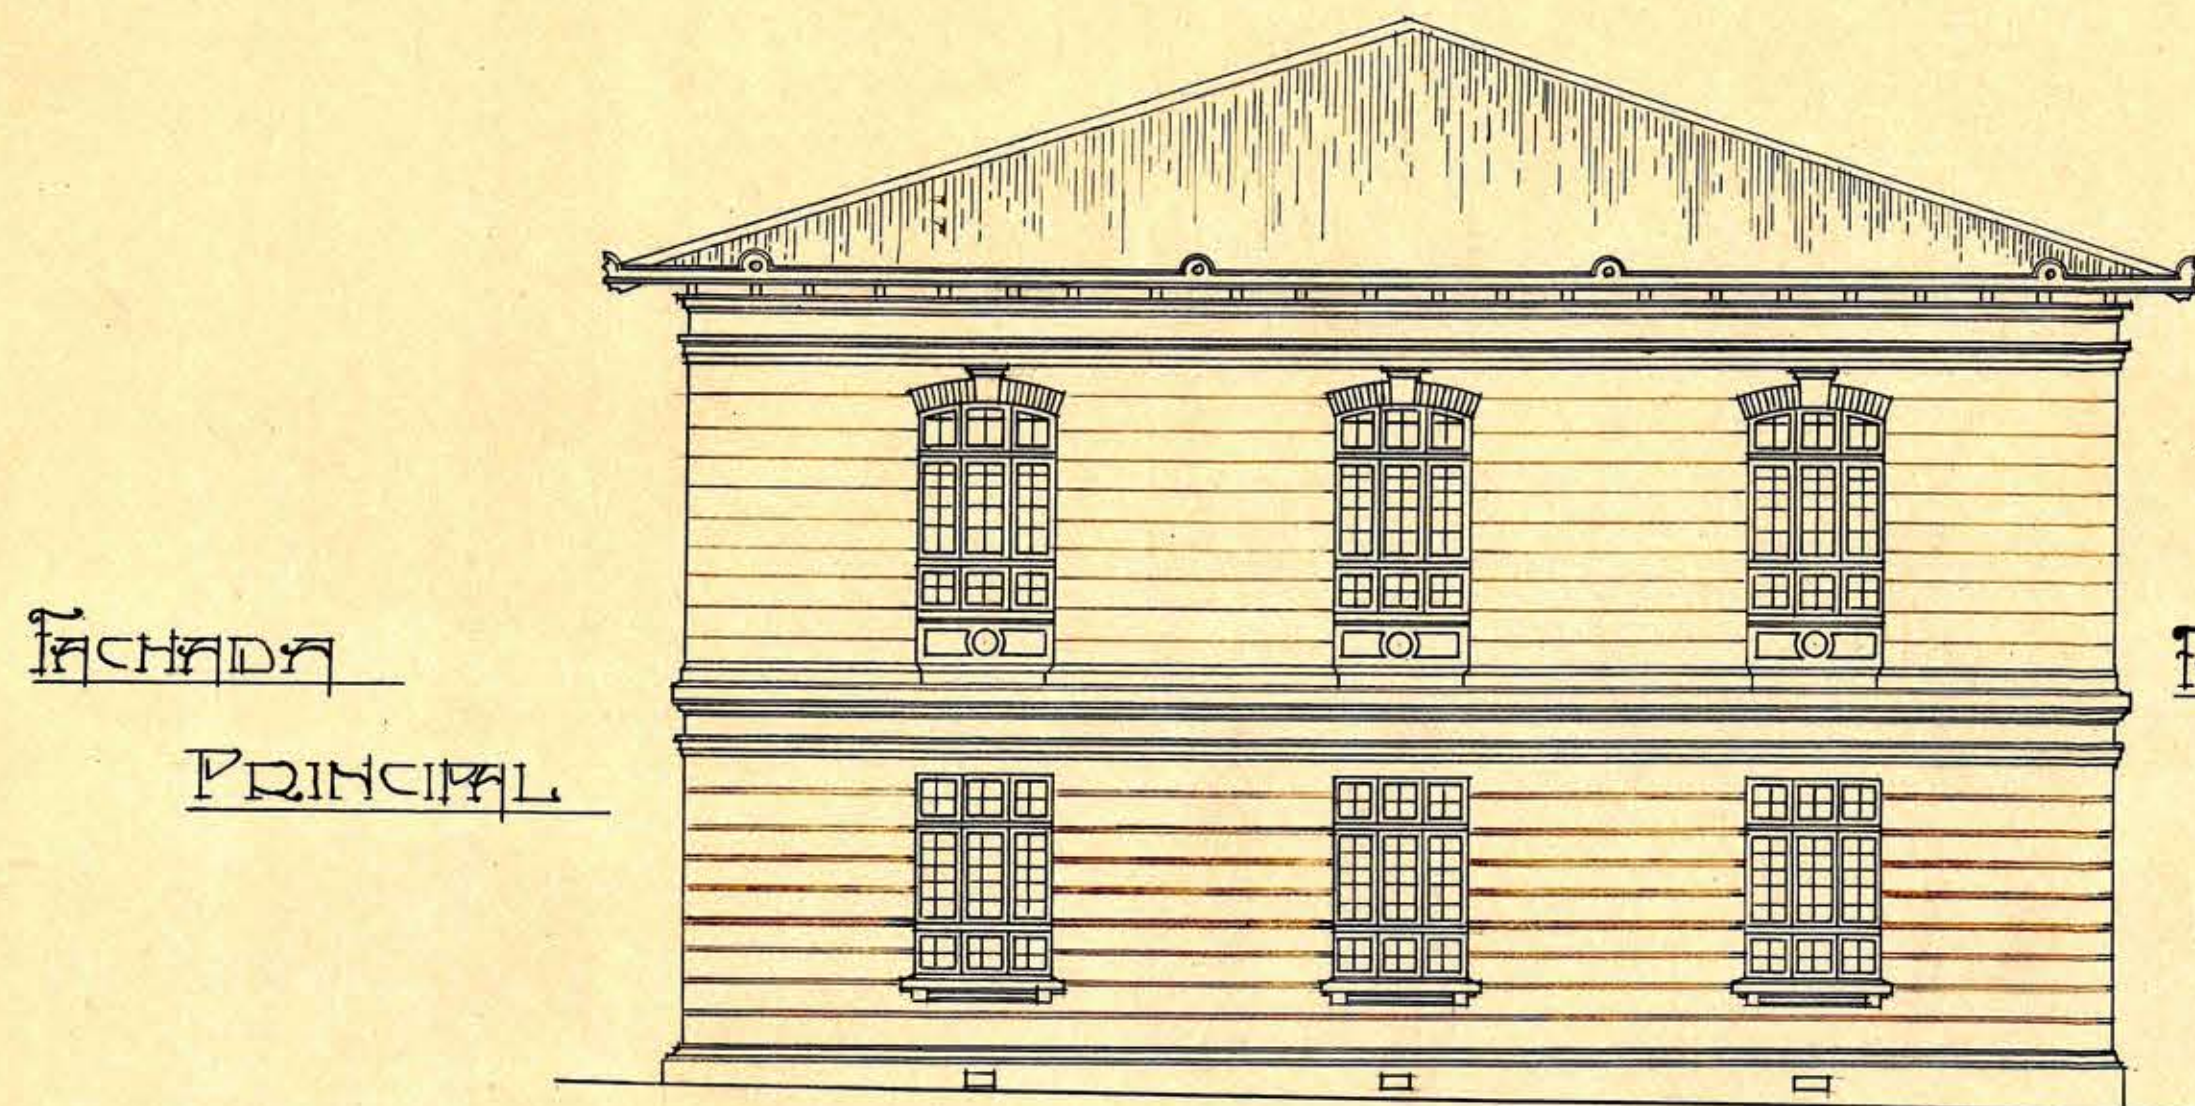

FACHADA
PRINCIPAL

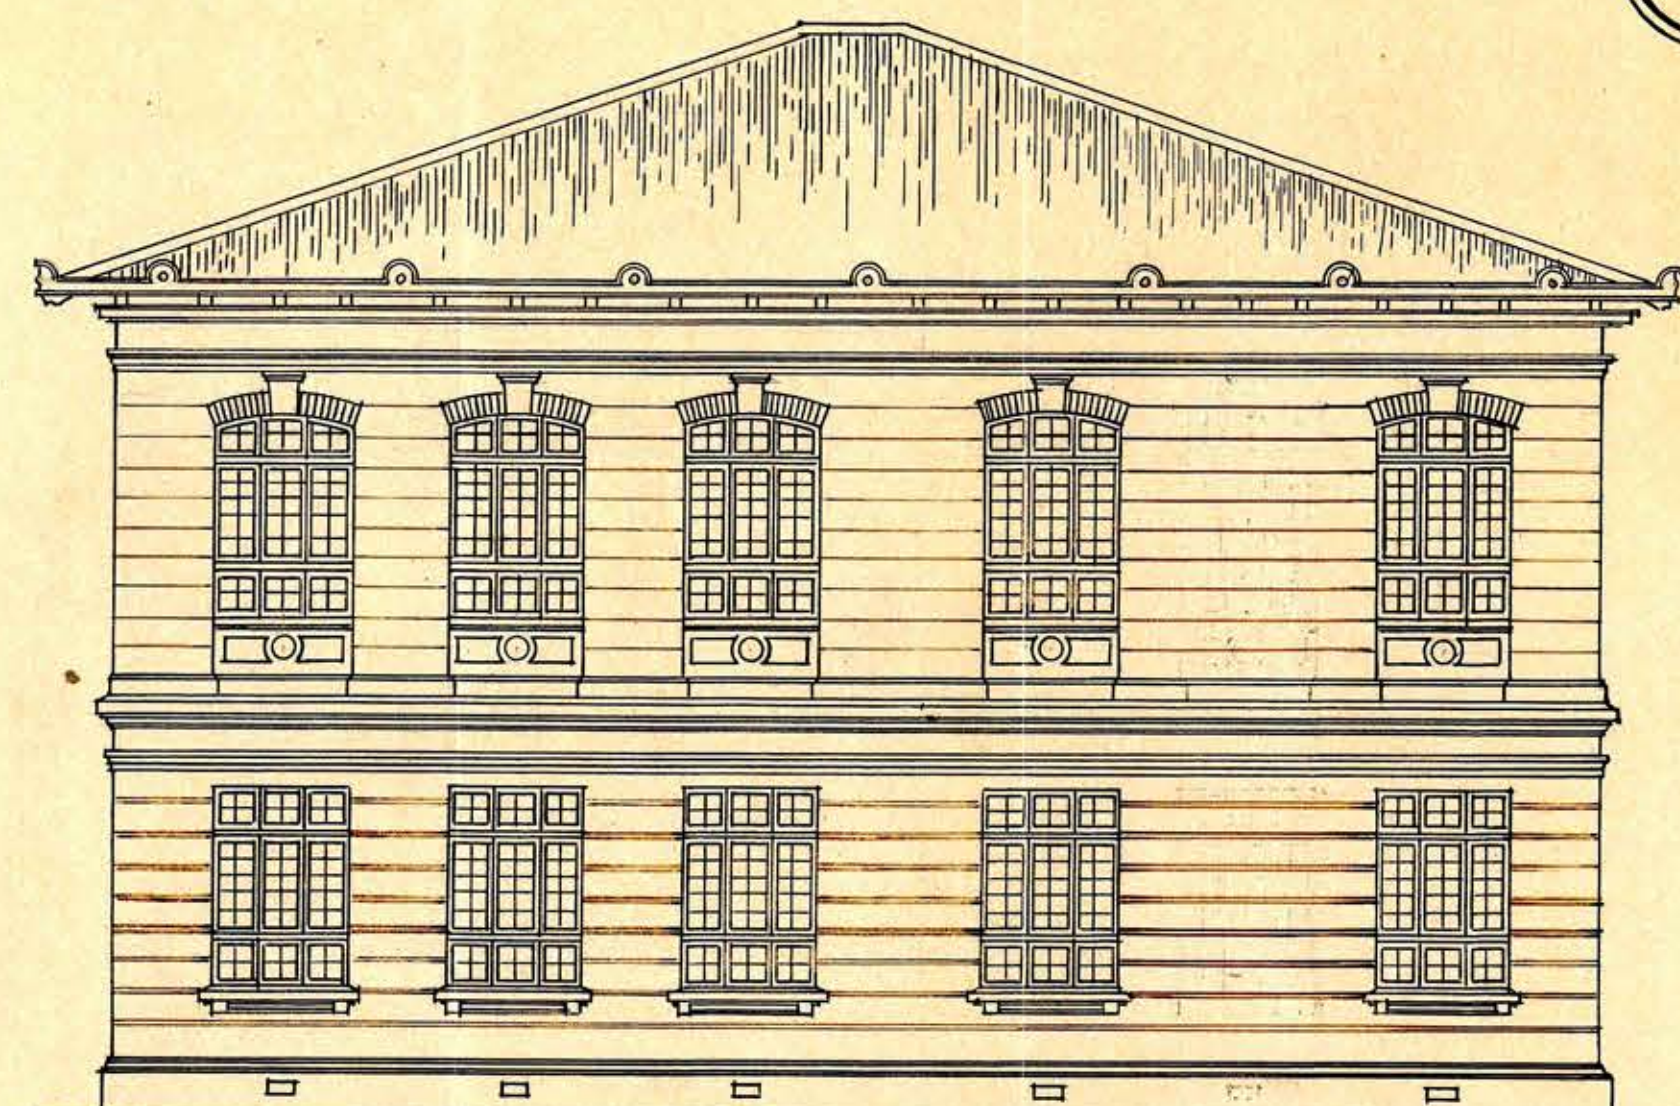

FACHADA
LATERAL

DIRECCION DE OBRAS PUBLICAS
INSPECCION GENERAL DE ARQUITECTURA
LICEO DE HOMBREROS DE TALCA
PABELLON DE FISICA QUIMICA Y
CIENCIAS NATURALES

ESCALA 0,01 M.

SESION N. 1343
Santiago, 21 de Diciembre de 1926
APROBADO POR EL CONSEJO
DE OBRAS PUBLICAS


C. M. ...

Santiago, Diciembre de 1926

Paul ...

Carlos ...

... G. ...

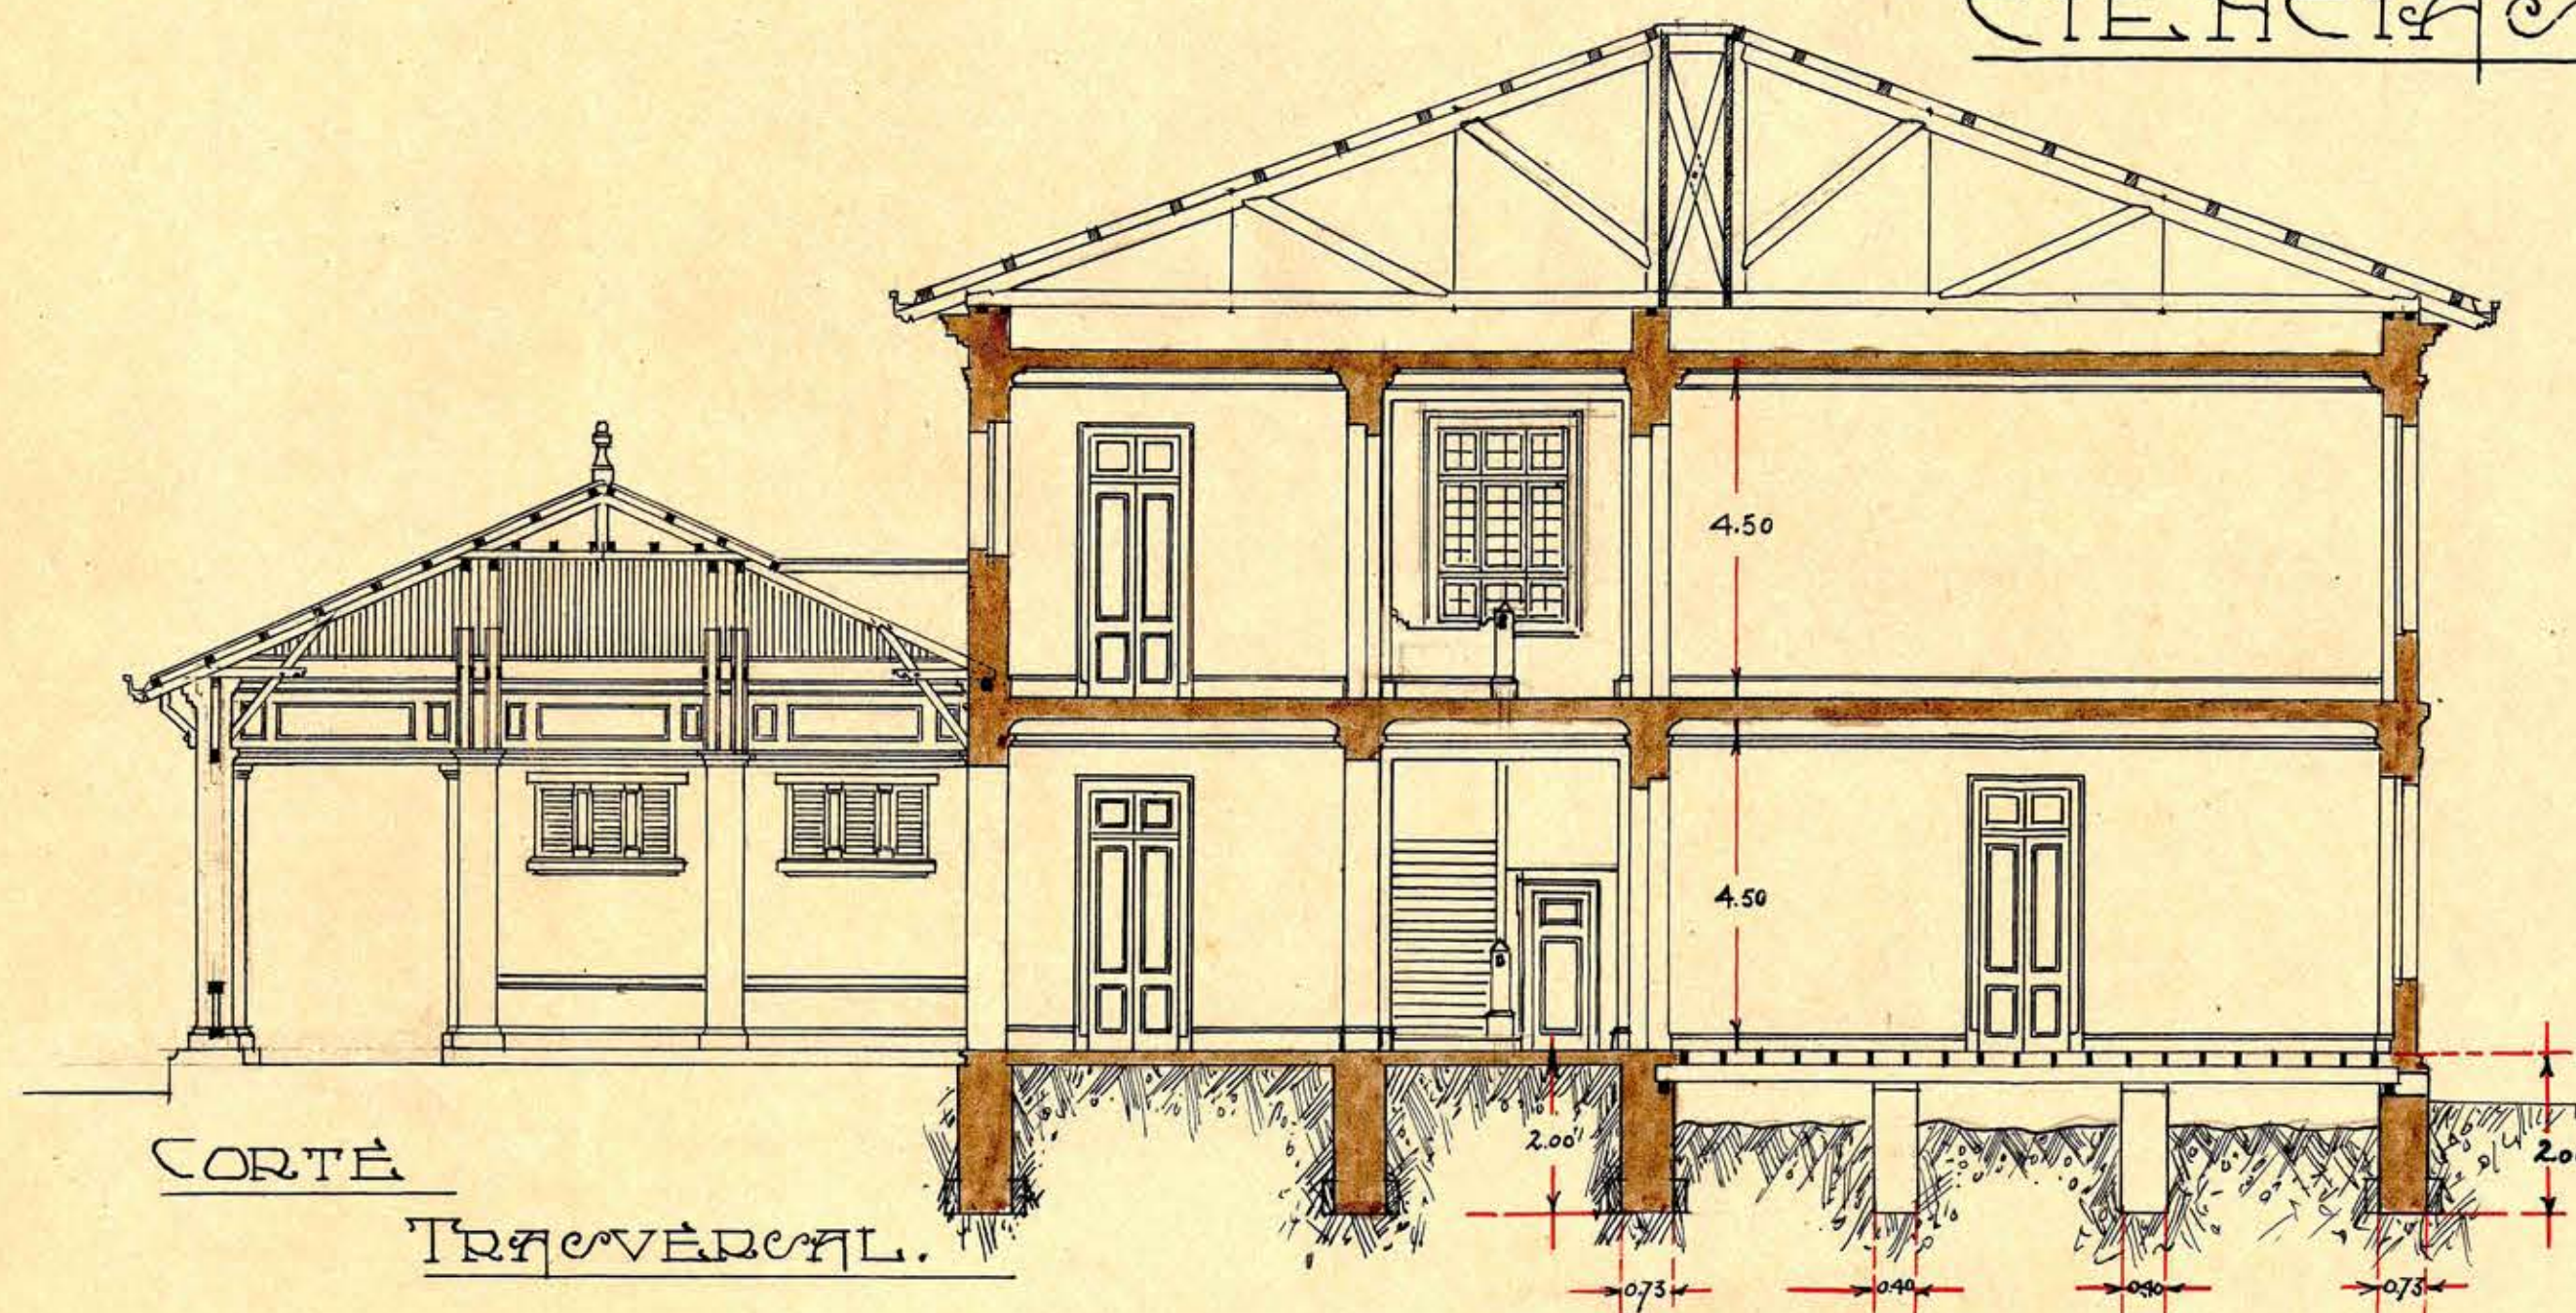

CORTE
TRANSVERSAL.