


LICEO DE HOMBREROS DE TALCA

DIRECCION DE
OBRAS PUBLICAS
INSPECCION GENERAL
DE ARQUITECTURA

SESION N° 1289
Santiago Agosto 28 de 1925.
APROBADO POR EL CONSEJO
DE OBRAS PUBLICAS


Emilio Rautava

modificado conforme
a los planos N°s 2, 3, 9 y 10

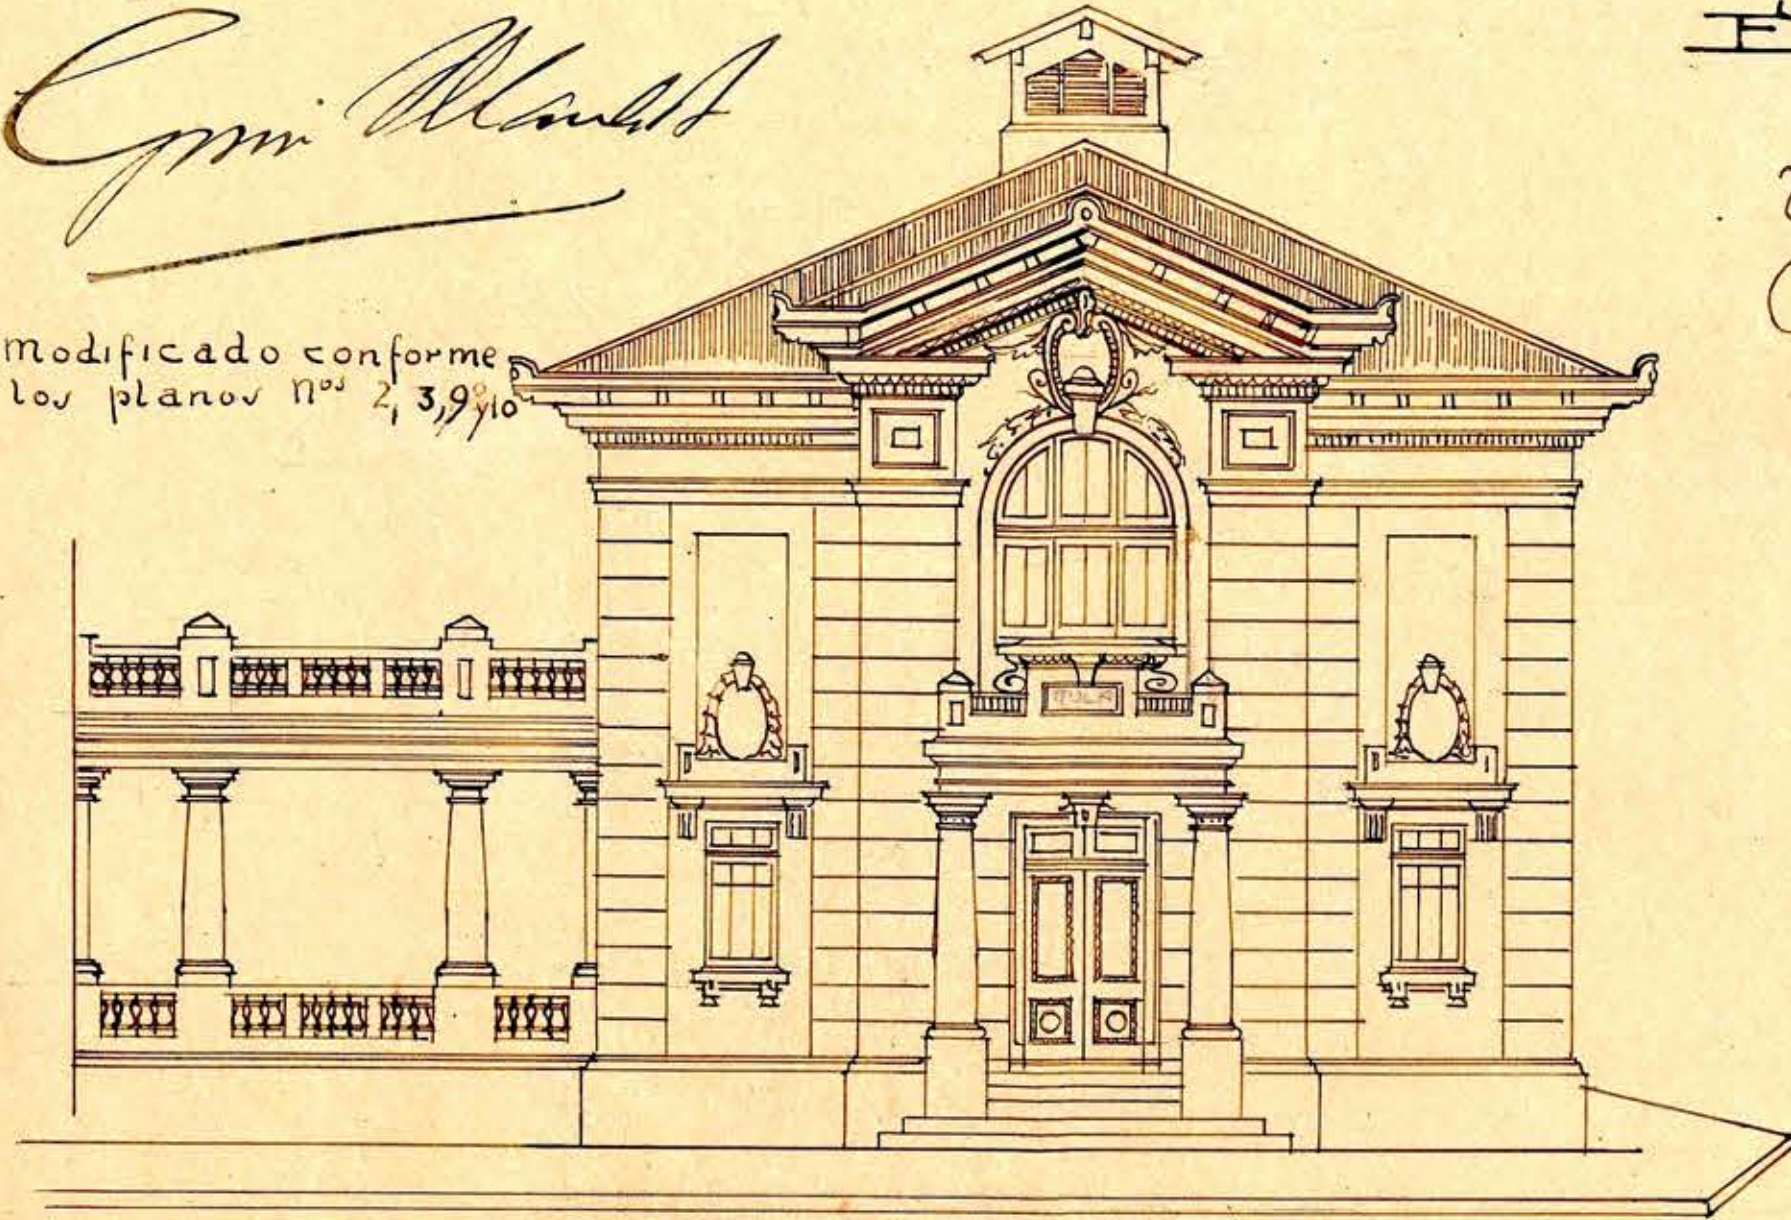

Escala = 1/100

Talca, Mayo de 1925.
Rautava

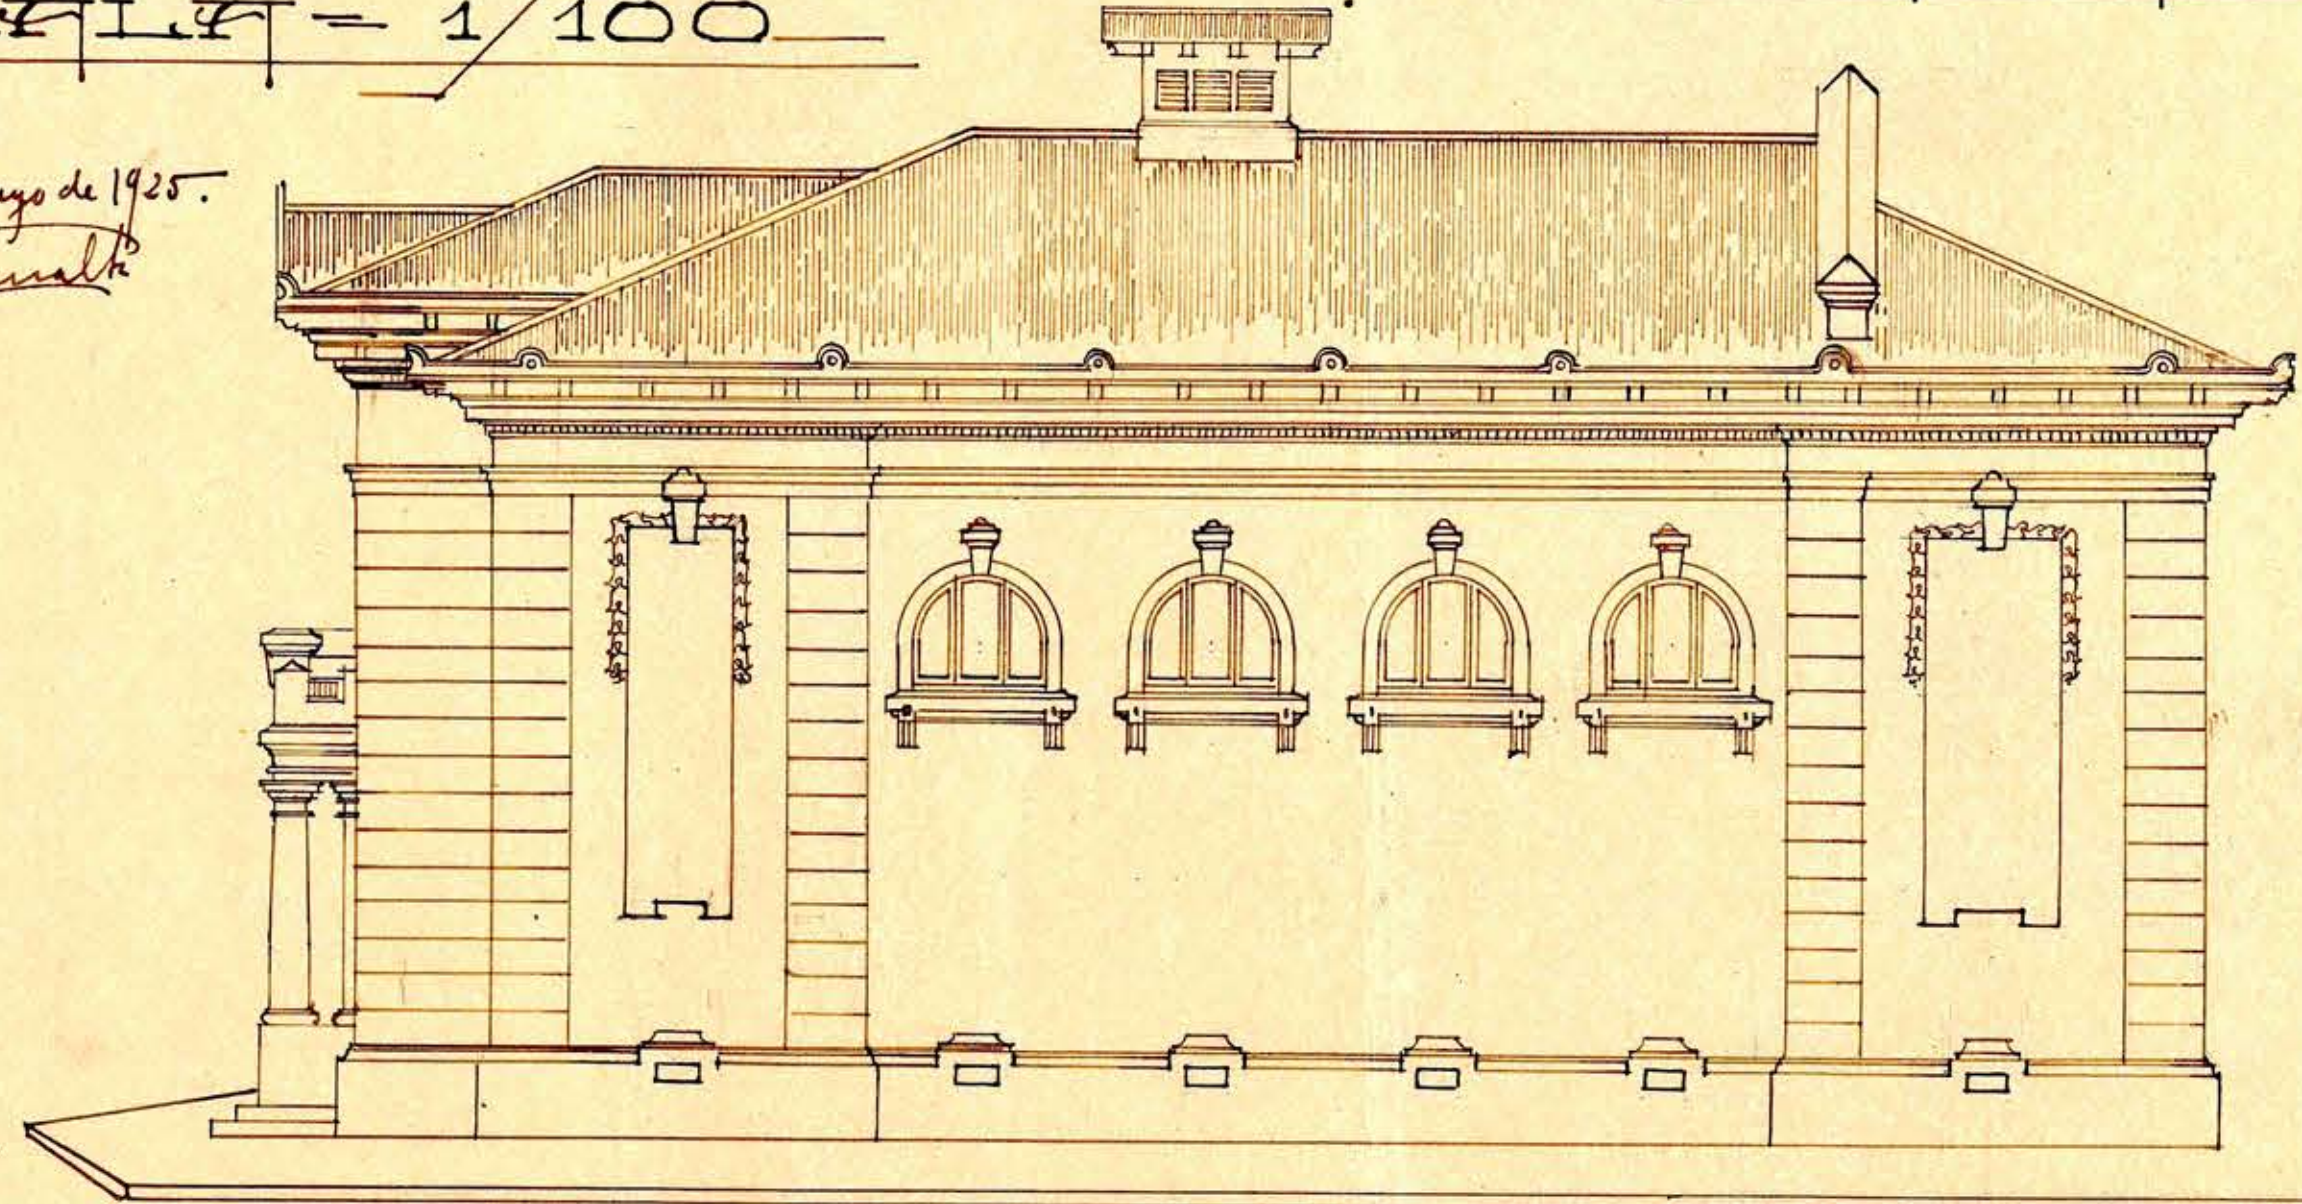

20

FACHADA PRINCIPAL

773' Jalisco Calderon

FACHADA A LA CALLE O ORIENTE