Liceo de Talca

D. J. de Obras Públicas
Arquitectura

Perspectiva

28

Esc = 1/100

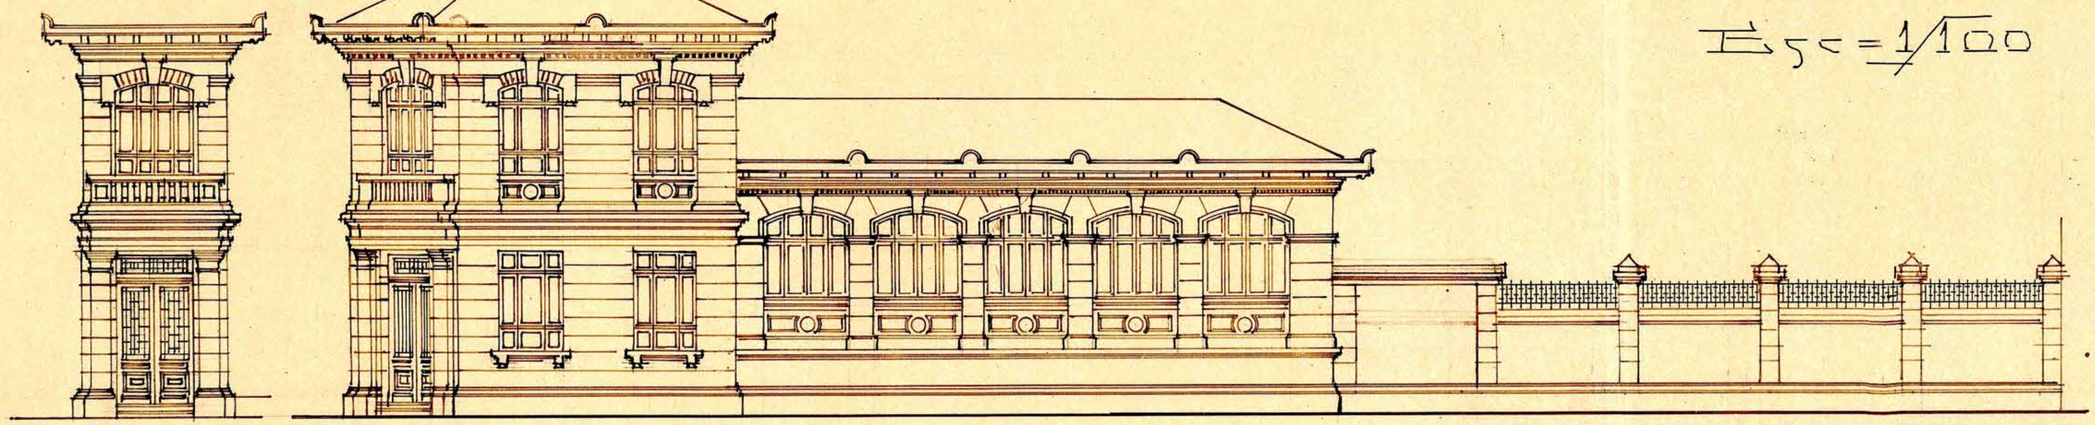

5 Oriente

SESION N° 1289
Santiago, Agosto 28 de 1925
APROBADO POR EL CONSEJO
DE OBRAS PUBLICAS

Modificado conforme a los planos Nos 3, 5, 15 y 16.
Talca, Mayo de 1925.-

EL ARQUITECTO:
ARMANDO ZÚÑIGA.

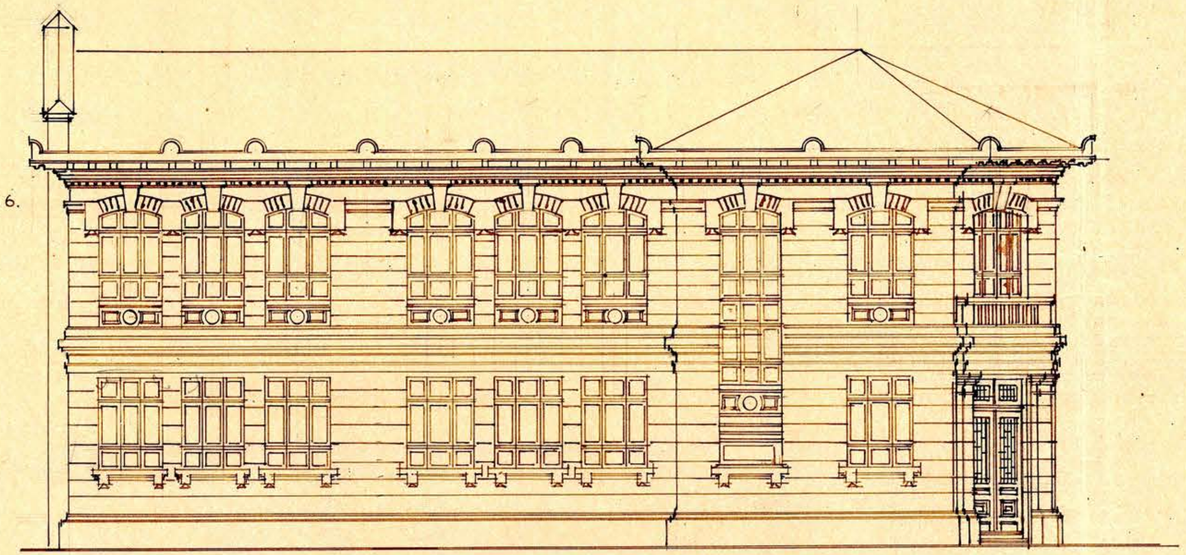

5 Norte

V°B° Jaluctio Caldeira