



LICEO DE TALCA


ADMINISTRACION

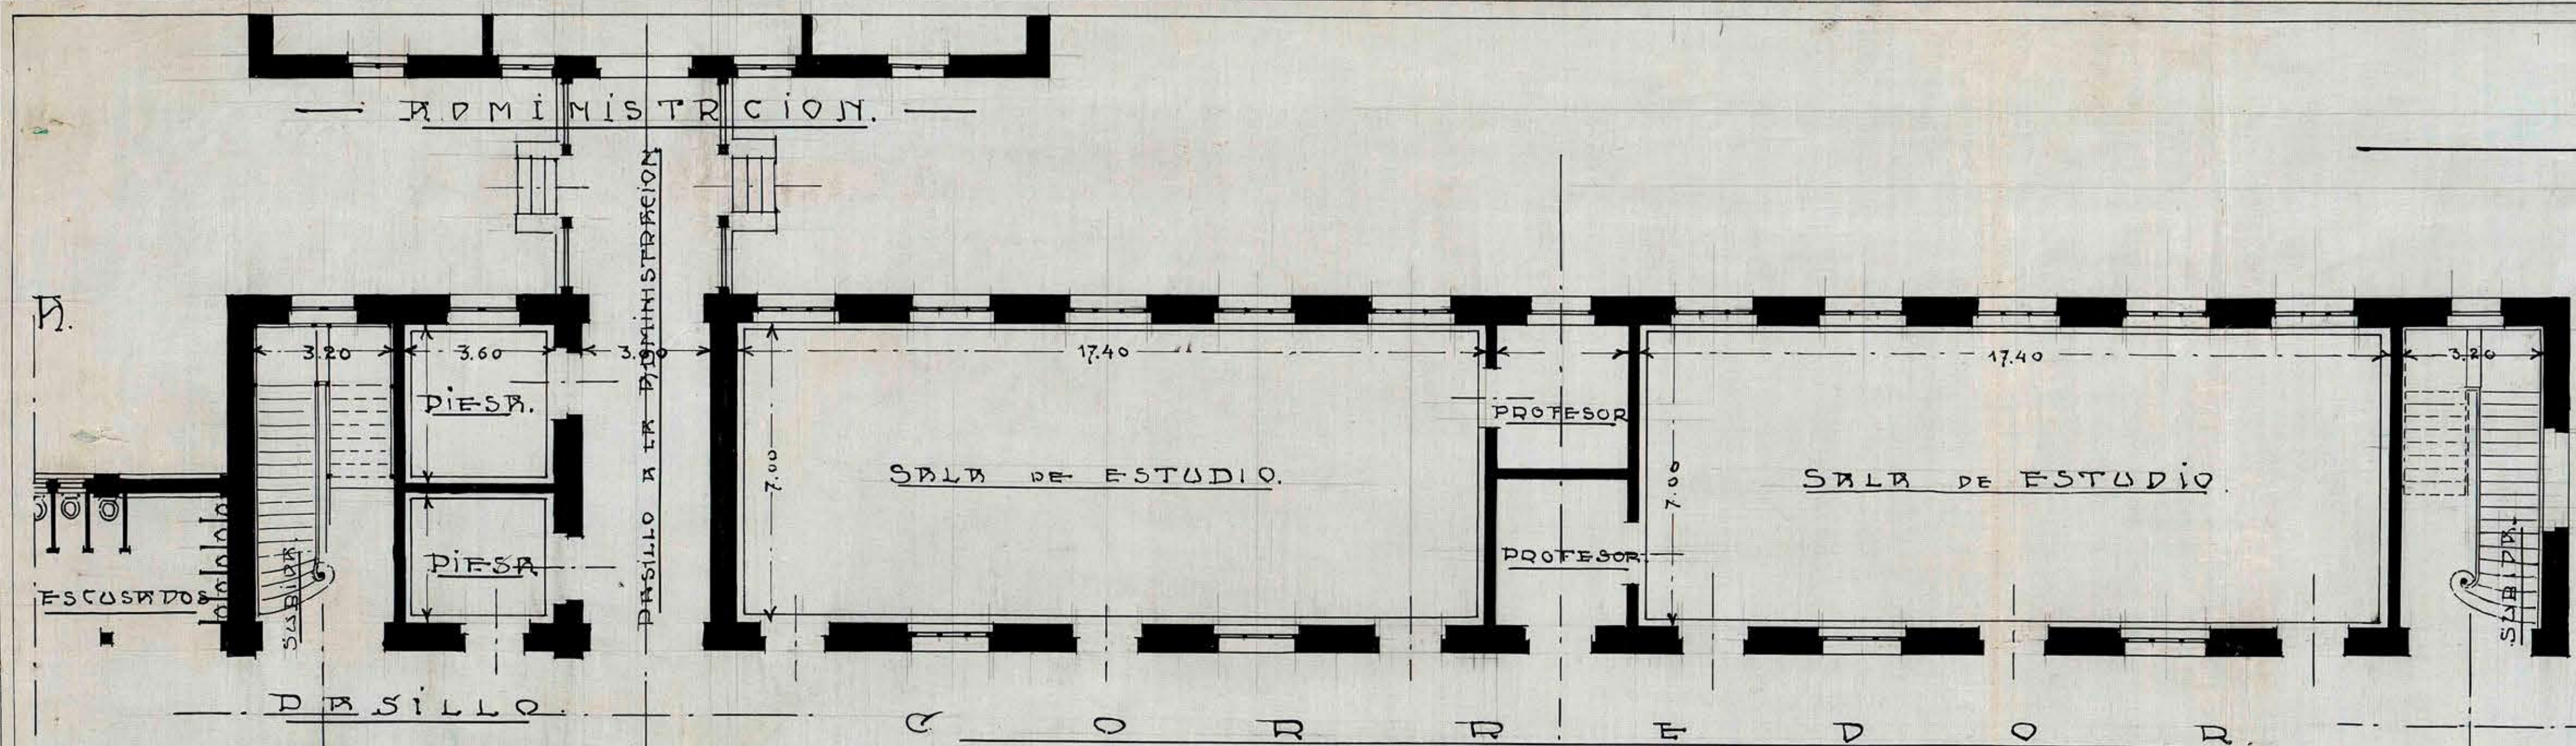

PRIMER PISO

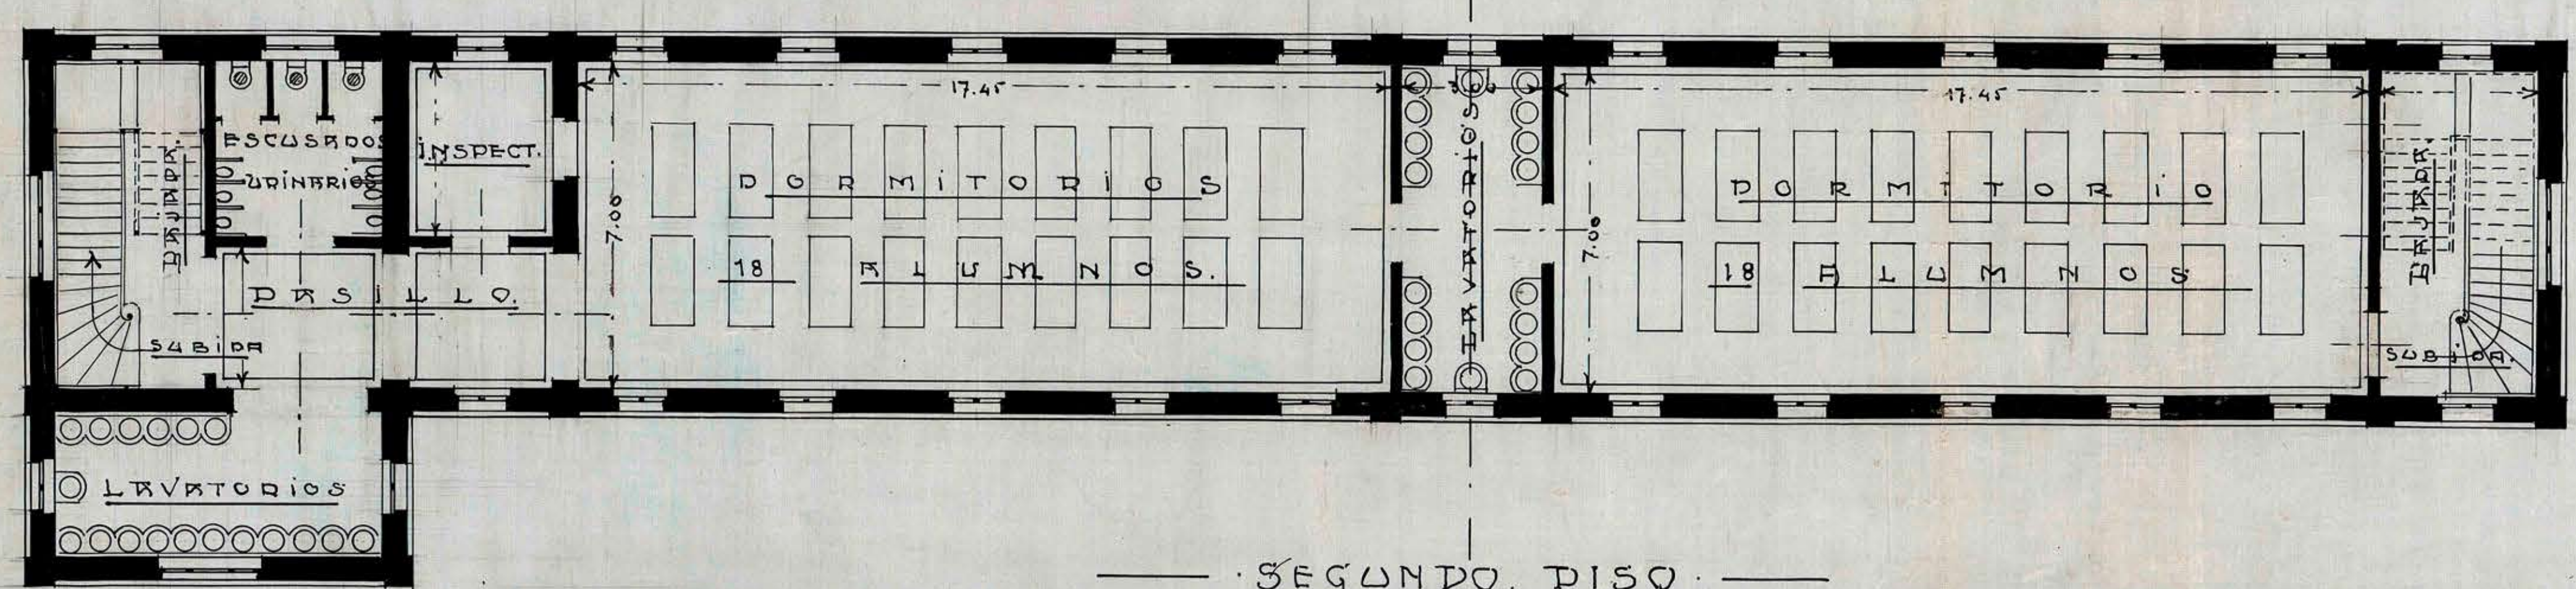


SEGUNDO PISO

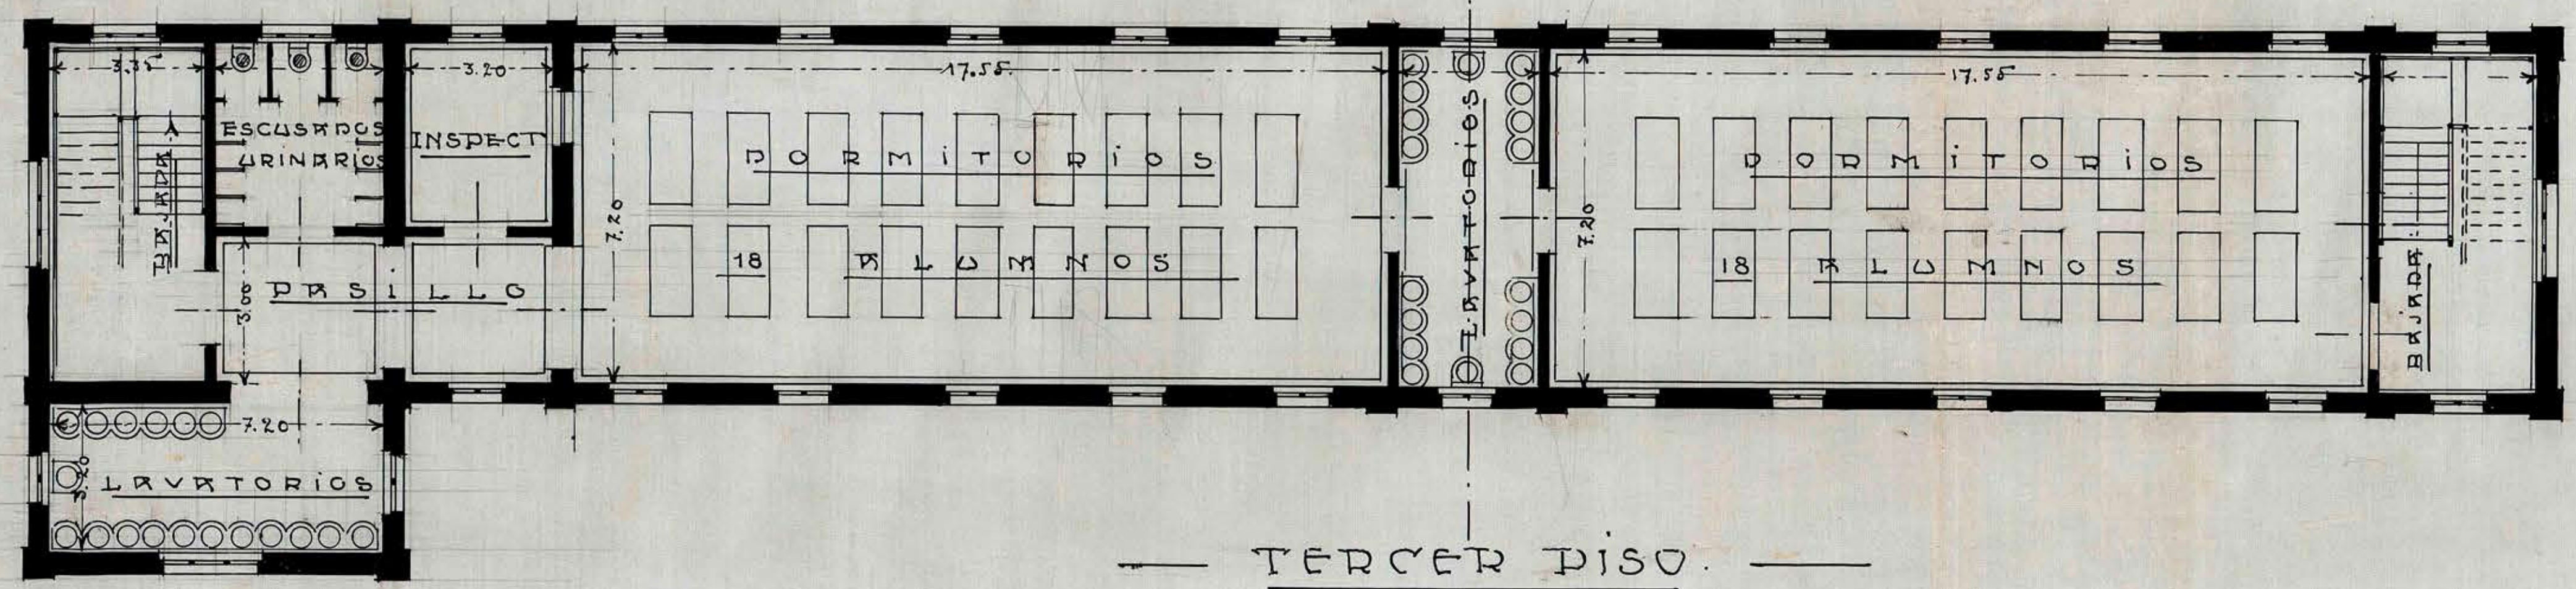

TERCER PISO

SECCION DE LOS DORMITORIOS

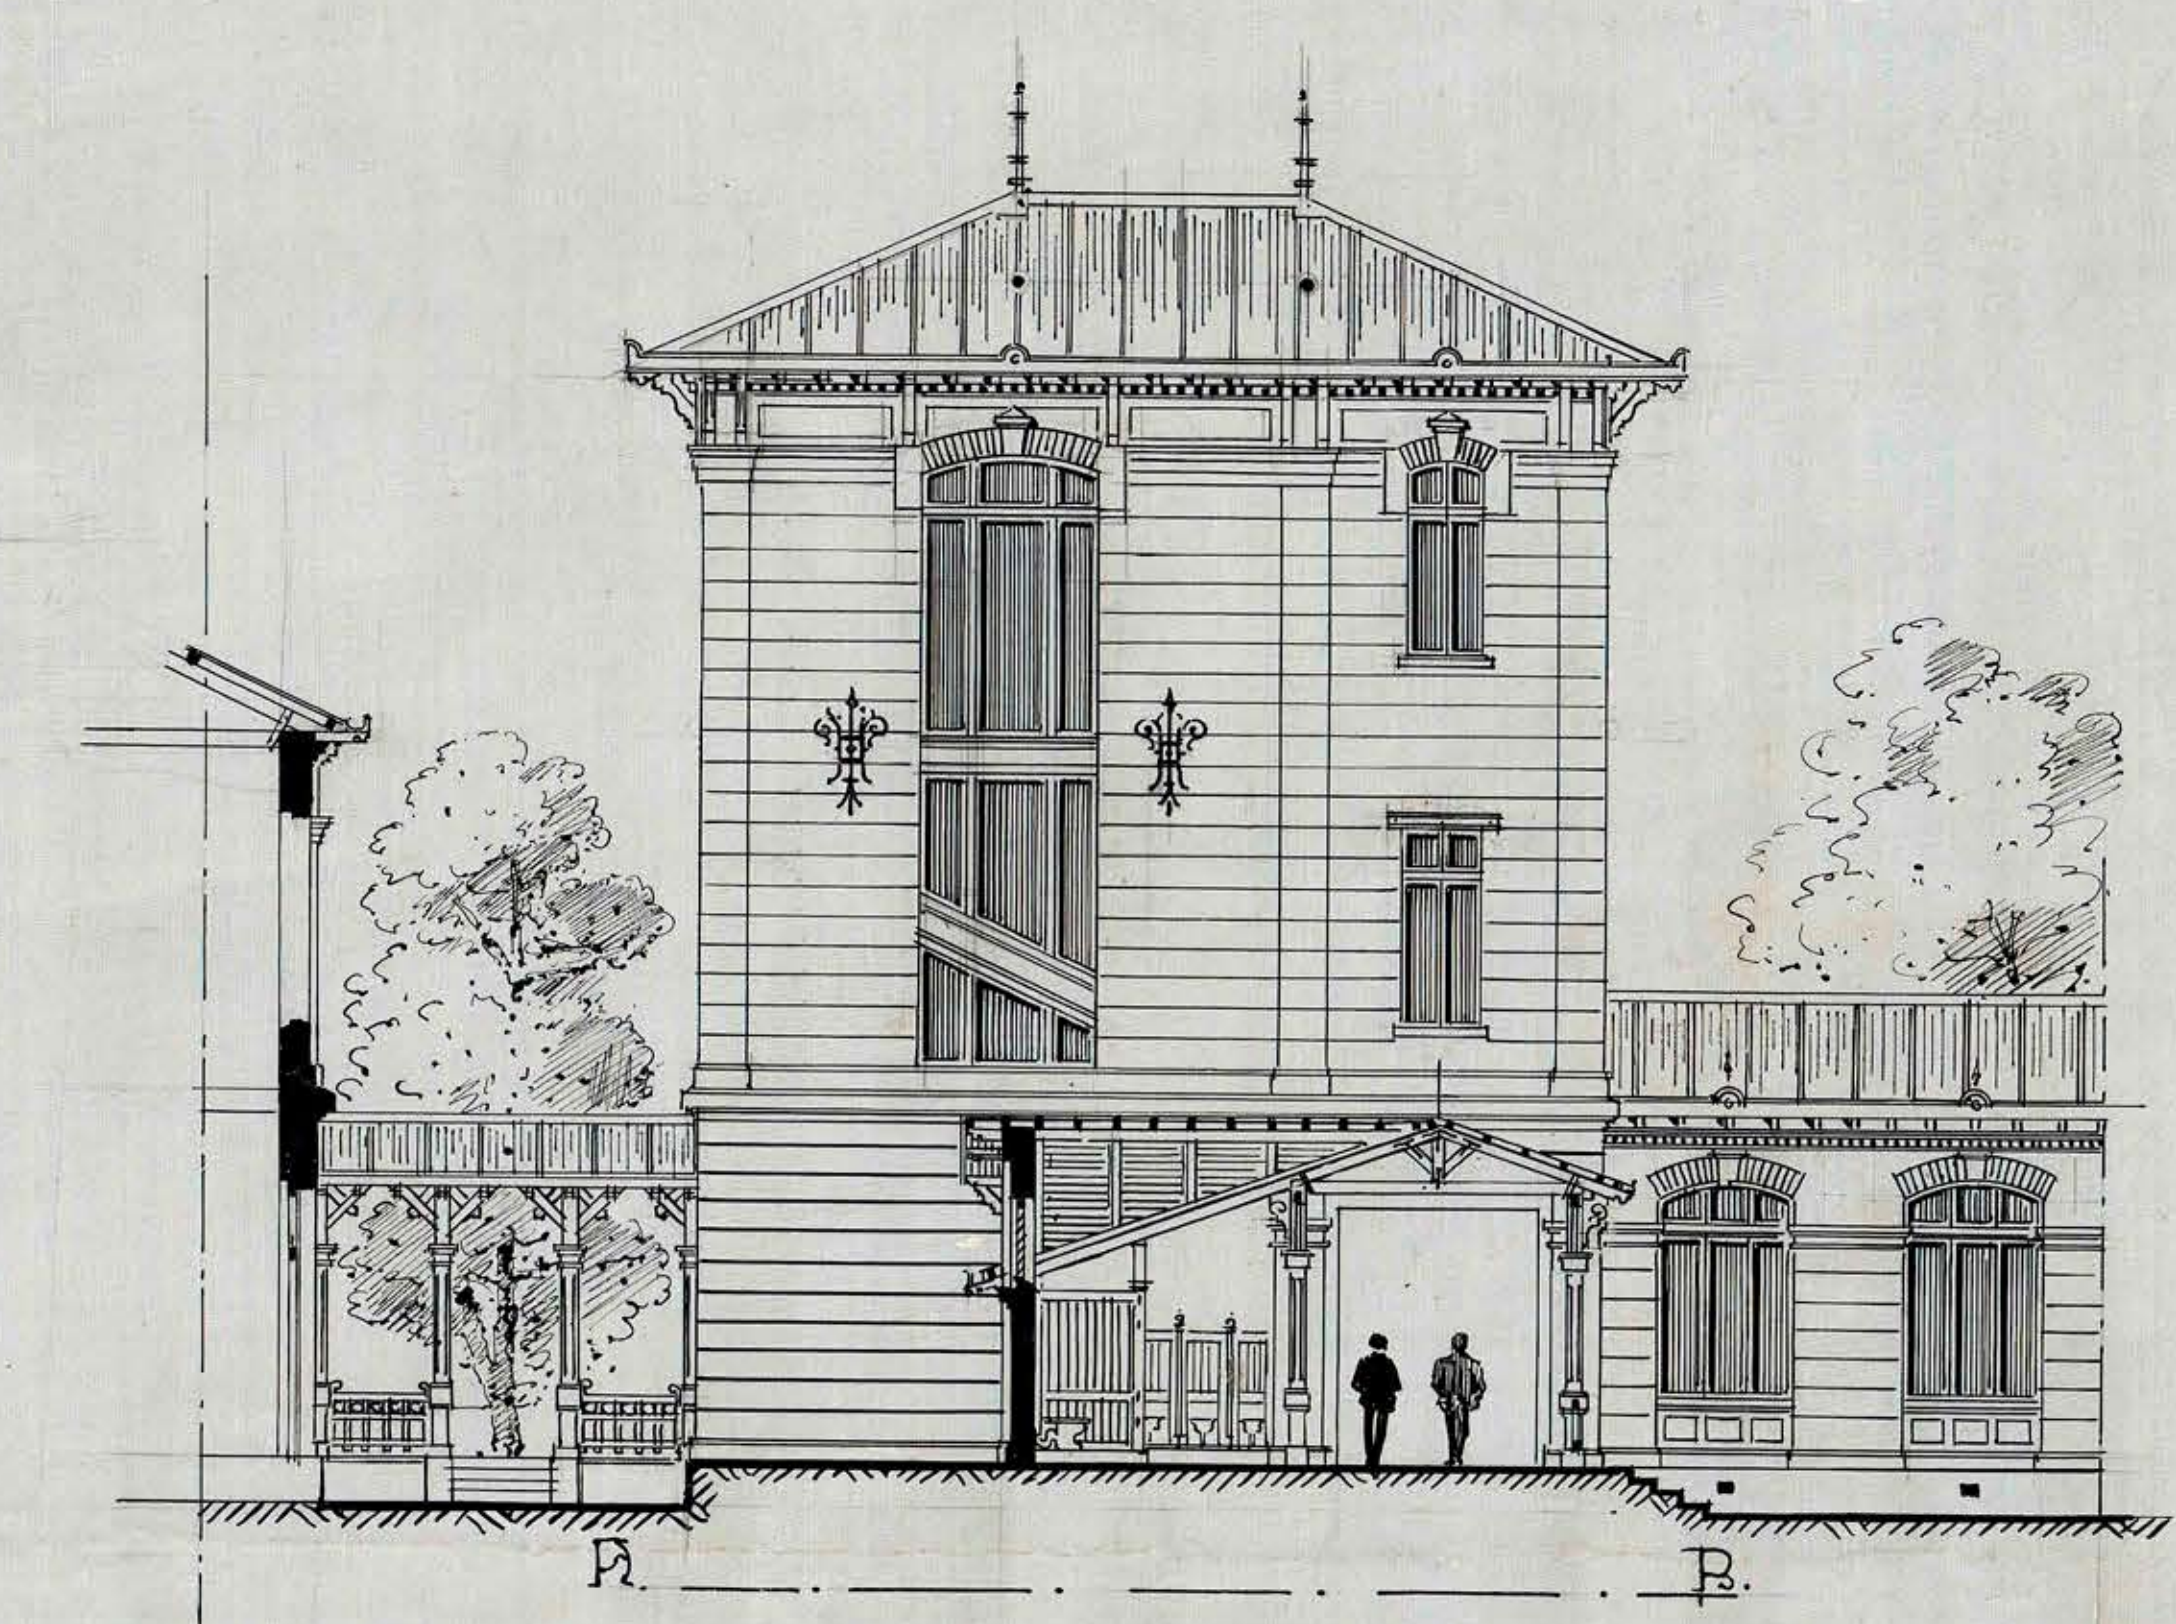

FACHADA DE LAS CRISTALINERAS DE ESCALERAS - LADO DE LOS ESCUSIDOS.

B. Fierman
arquitecto
Apt. 1914. (Duplicado)