




LICEO DE HOMBRRES DE TALCA INTERNADO

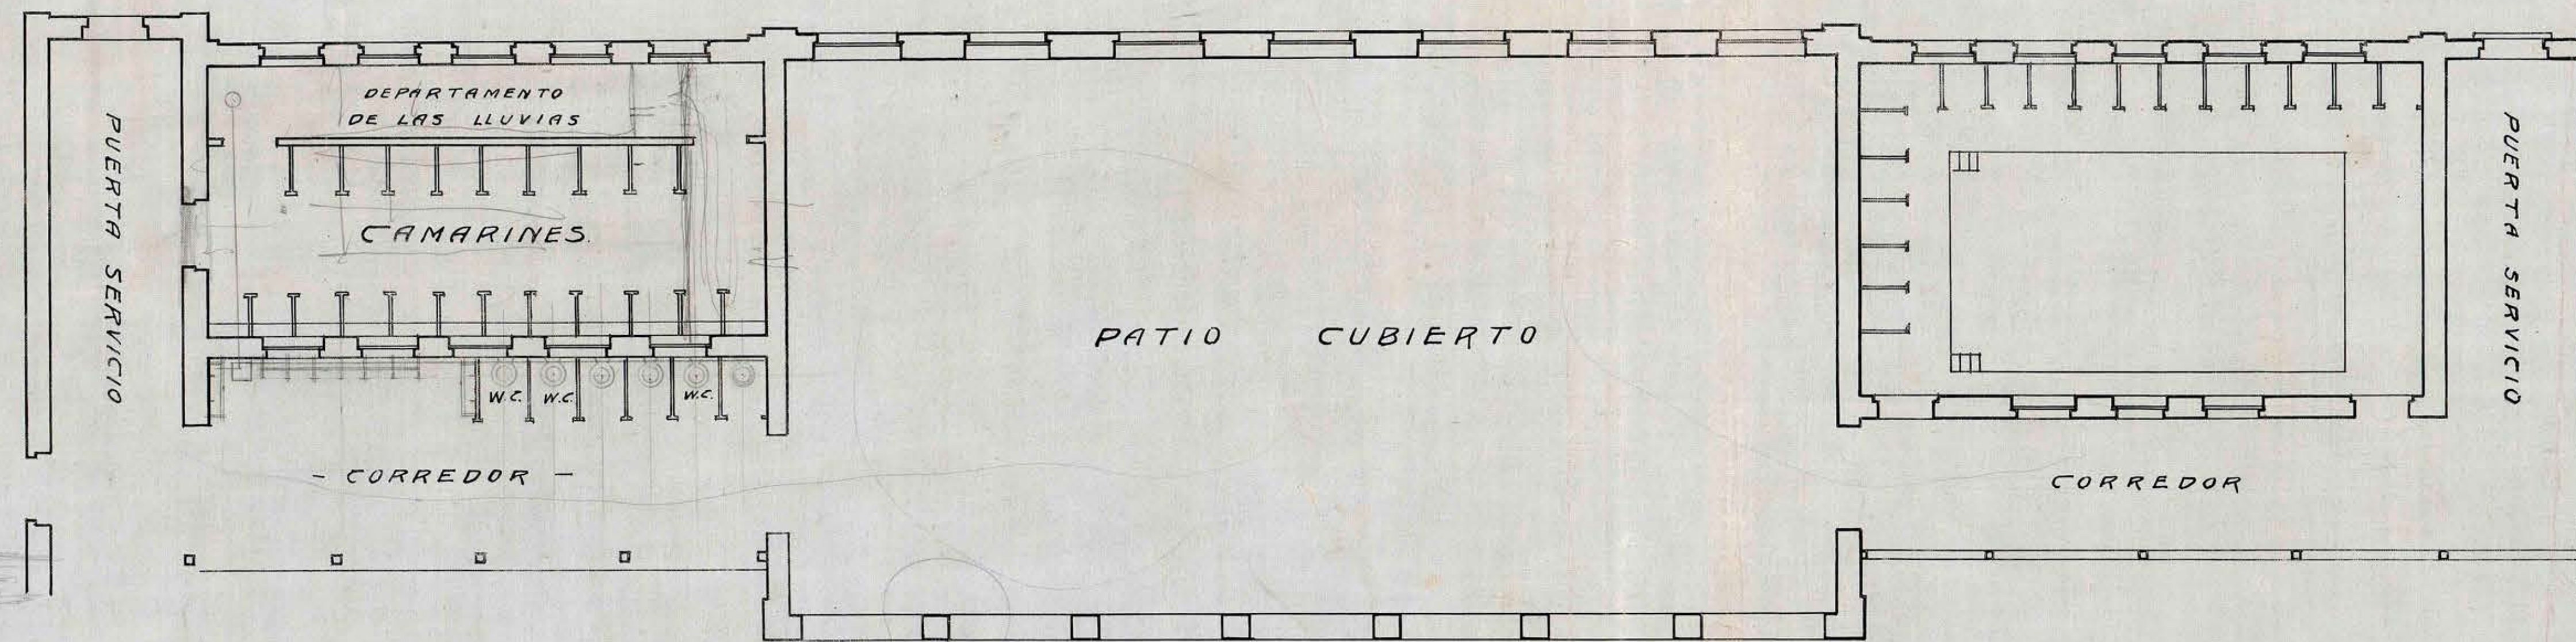


1027
Setiembre 26 de 1908
APROBADO POR EL CONSEJO
DE LA UNIVERSIDAD
C. M. M. M. S.
C. M. M. M. S.

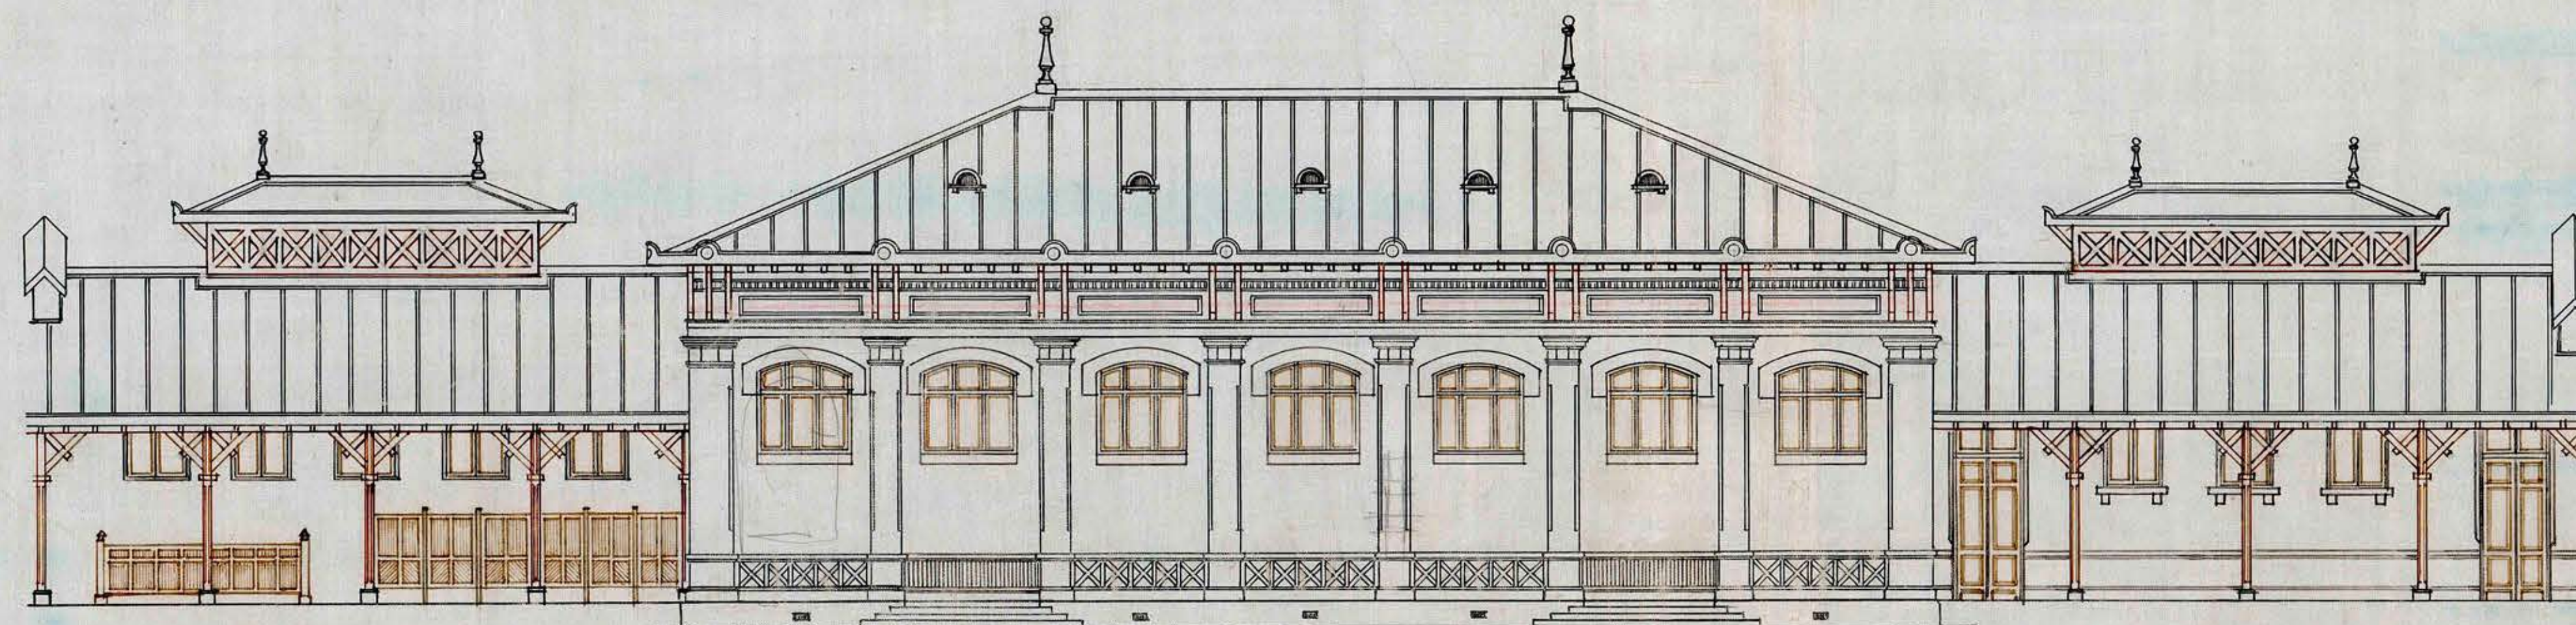

FACHADA PATIO

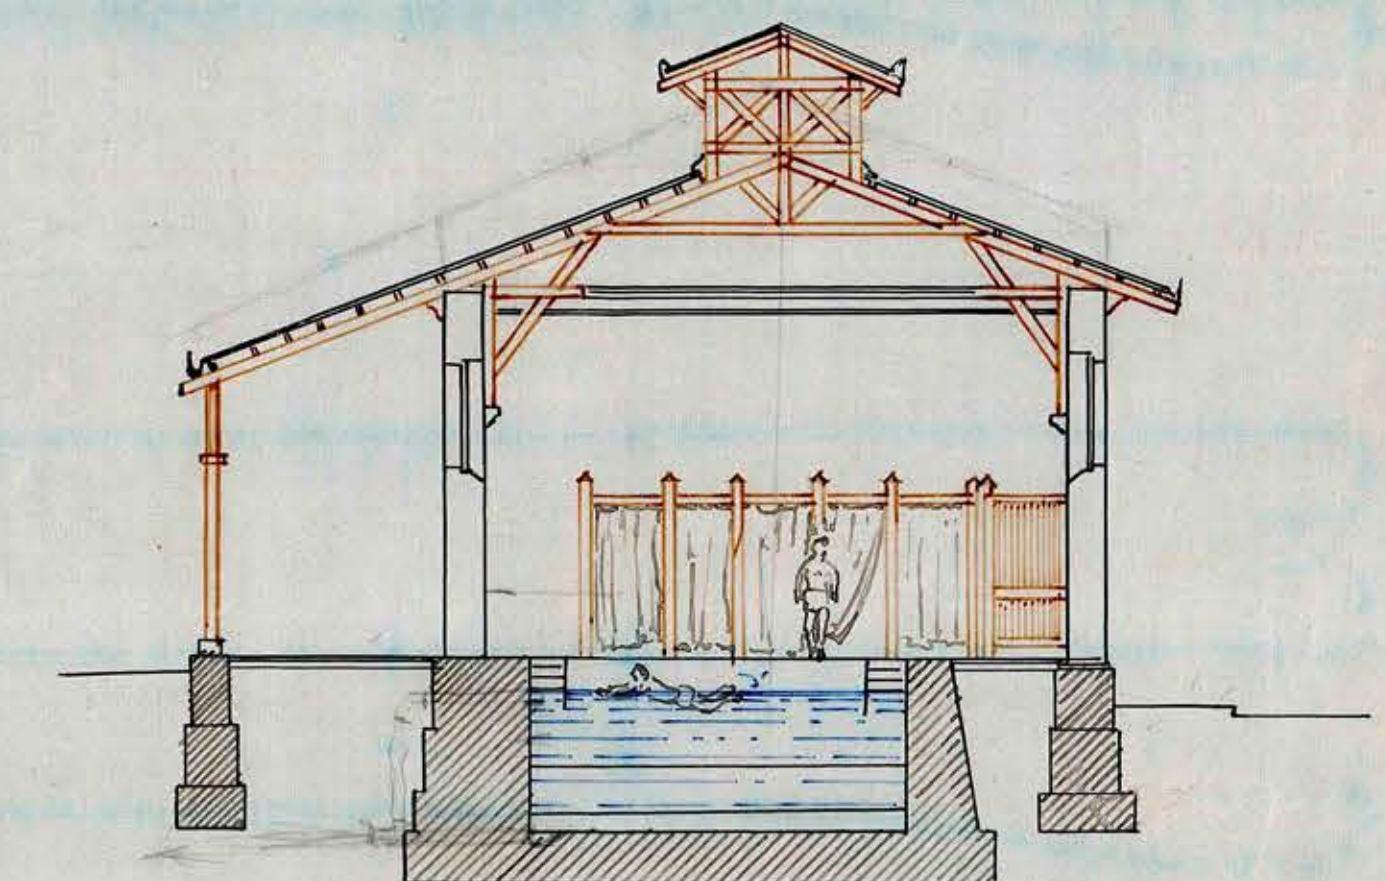

CORTE TRASVERSAL
DEL BAÑO

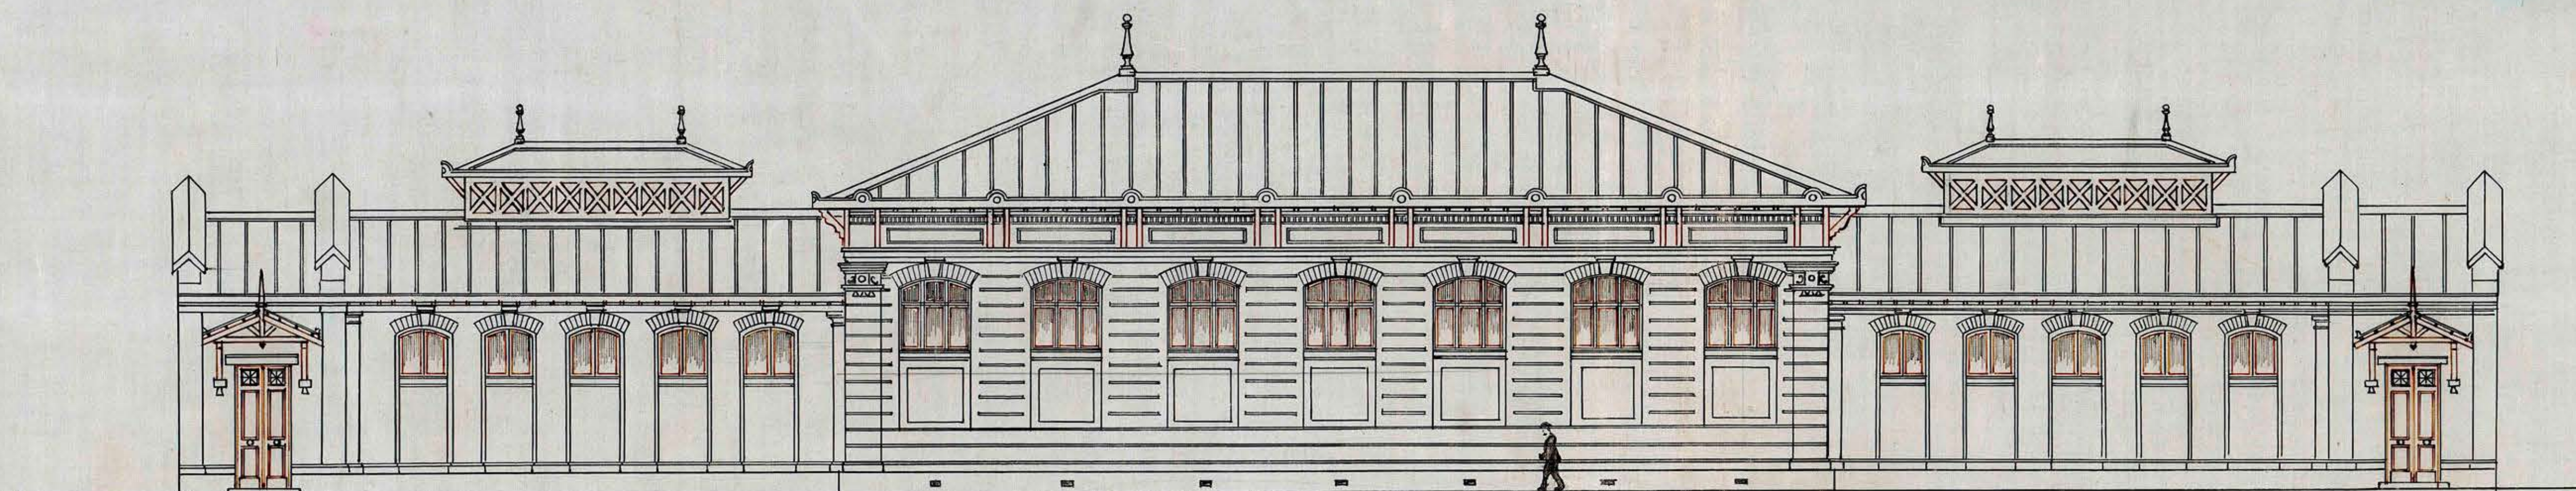

FACHADA A LA CALLE

calco.
Boje de la Carrera
J. G.

FIRMADO: R. FEHRMAN, M.
ARQ.

ESCALA - 0,01 P.M.