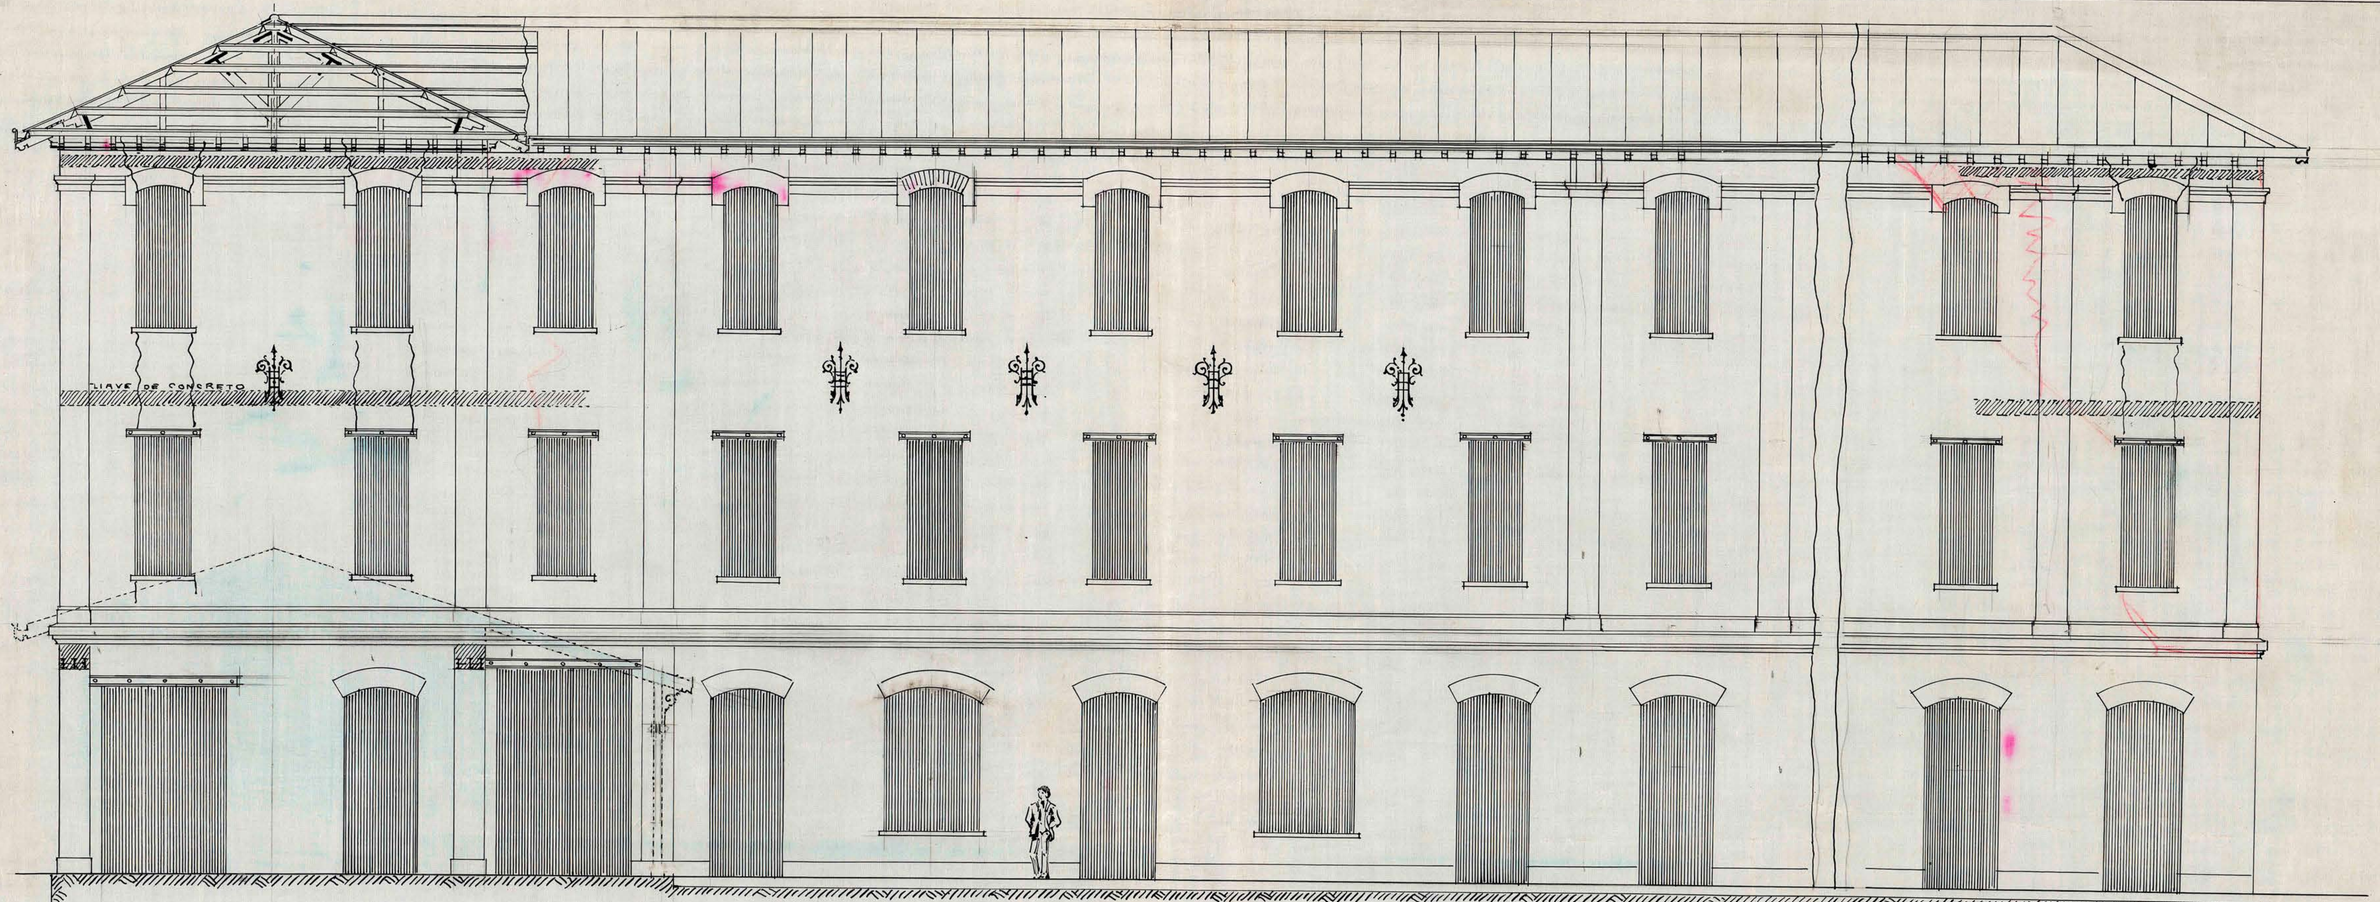

FACHADA AL PATIO.

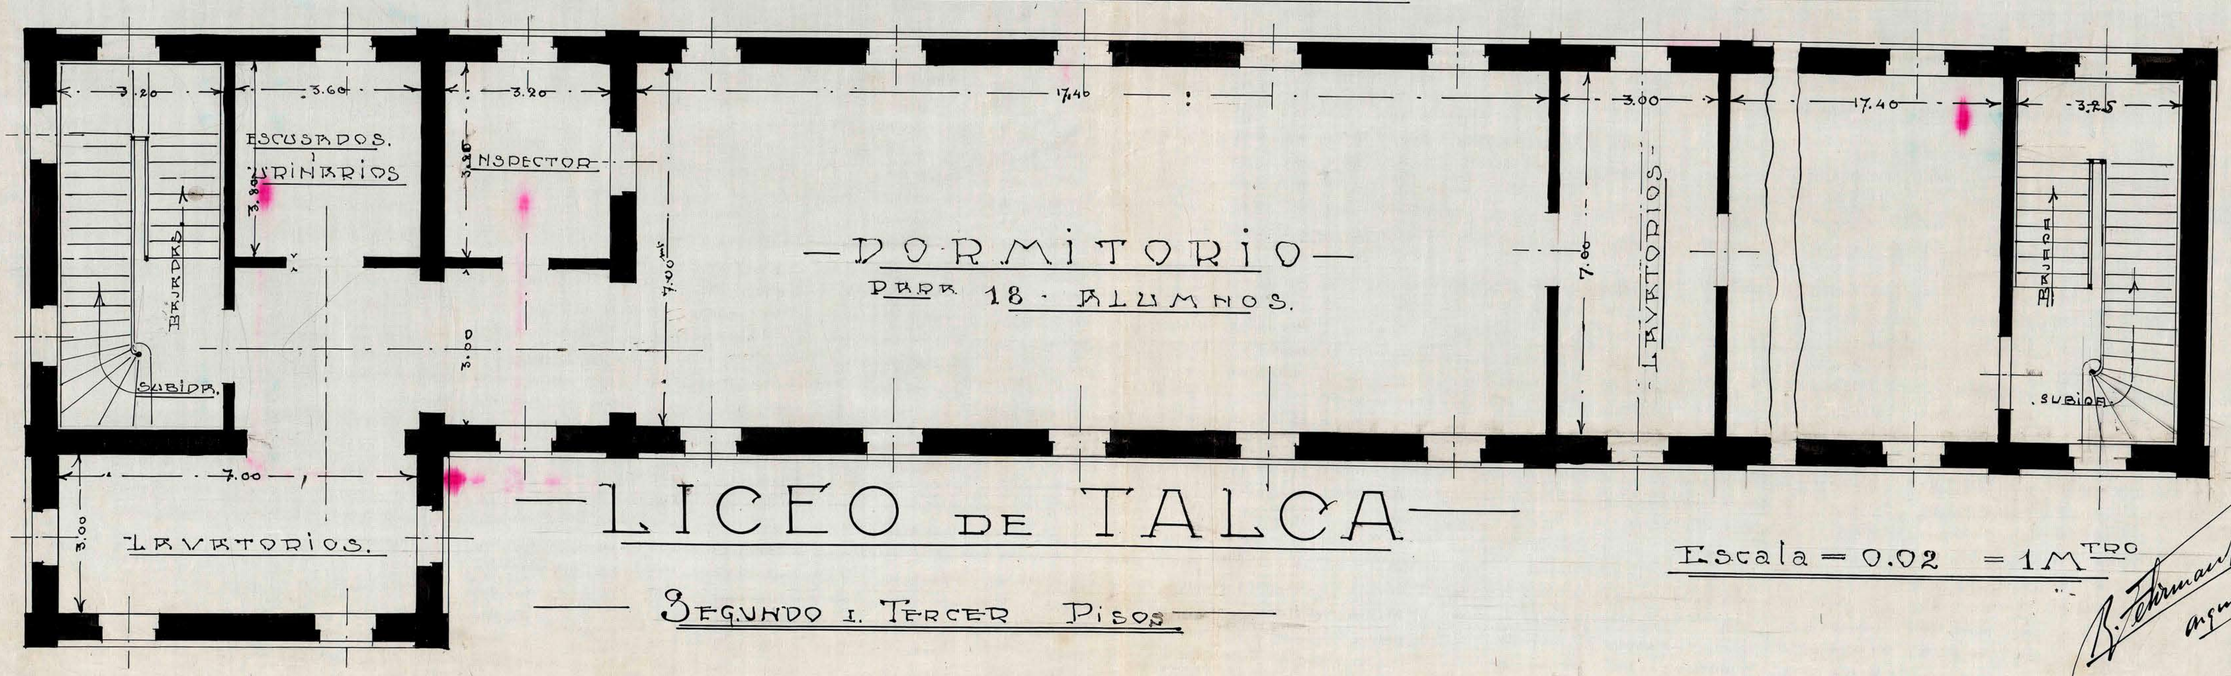

LICEO DE TALCA

SEGUNDO I. TERCER PISOS

Escala = 0.02 = 1 M^TRO

B. Fehrman Martinez
arquitecto.
1915.