


LICEO DE HOMBRÉS - TALCA -
FABELLON DE COCINA I SERVIDUMBRE
FACHADA CALLE SEIS ORIENTE

ESCALA = 0,01 $\frac{m}{m}$

Talca, 32 - VII - 92

J. Alcázar
Arqto.

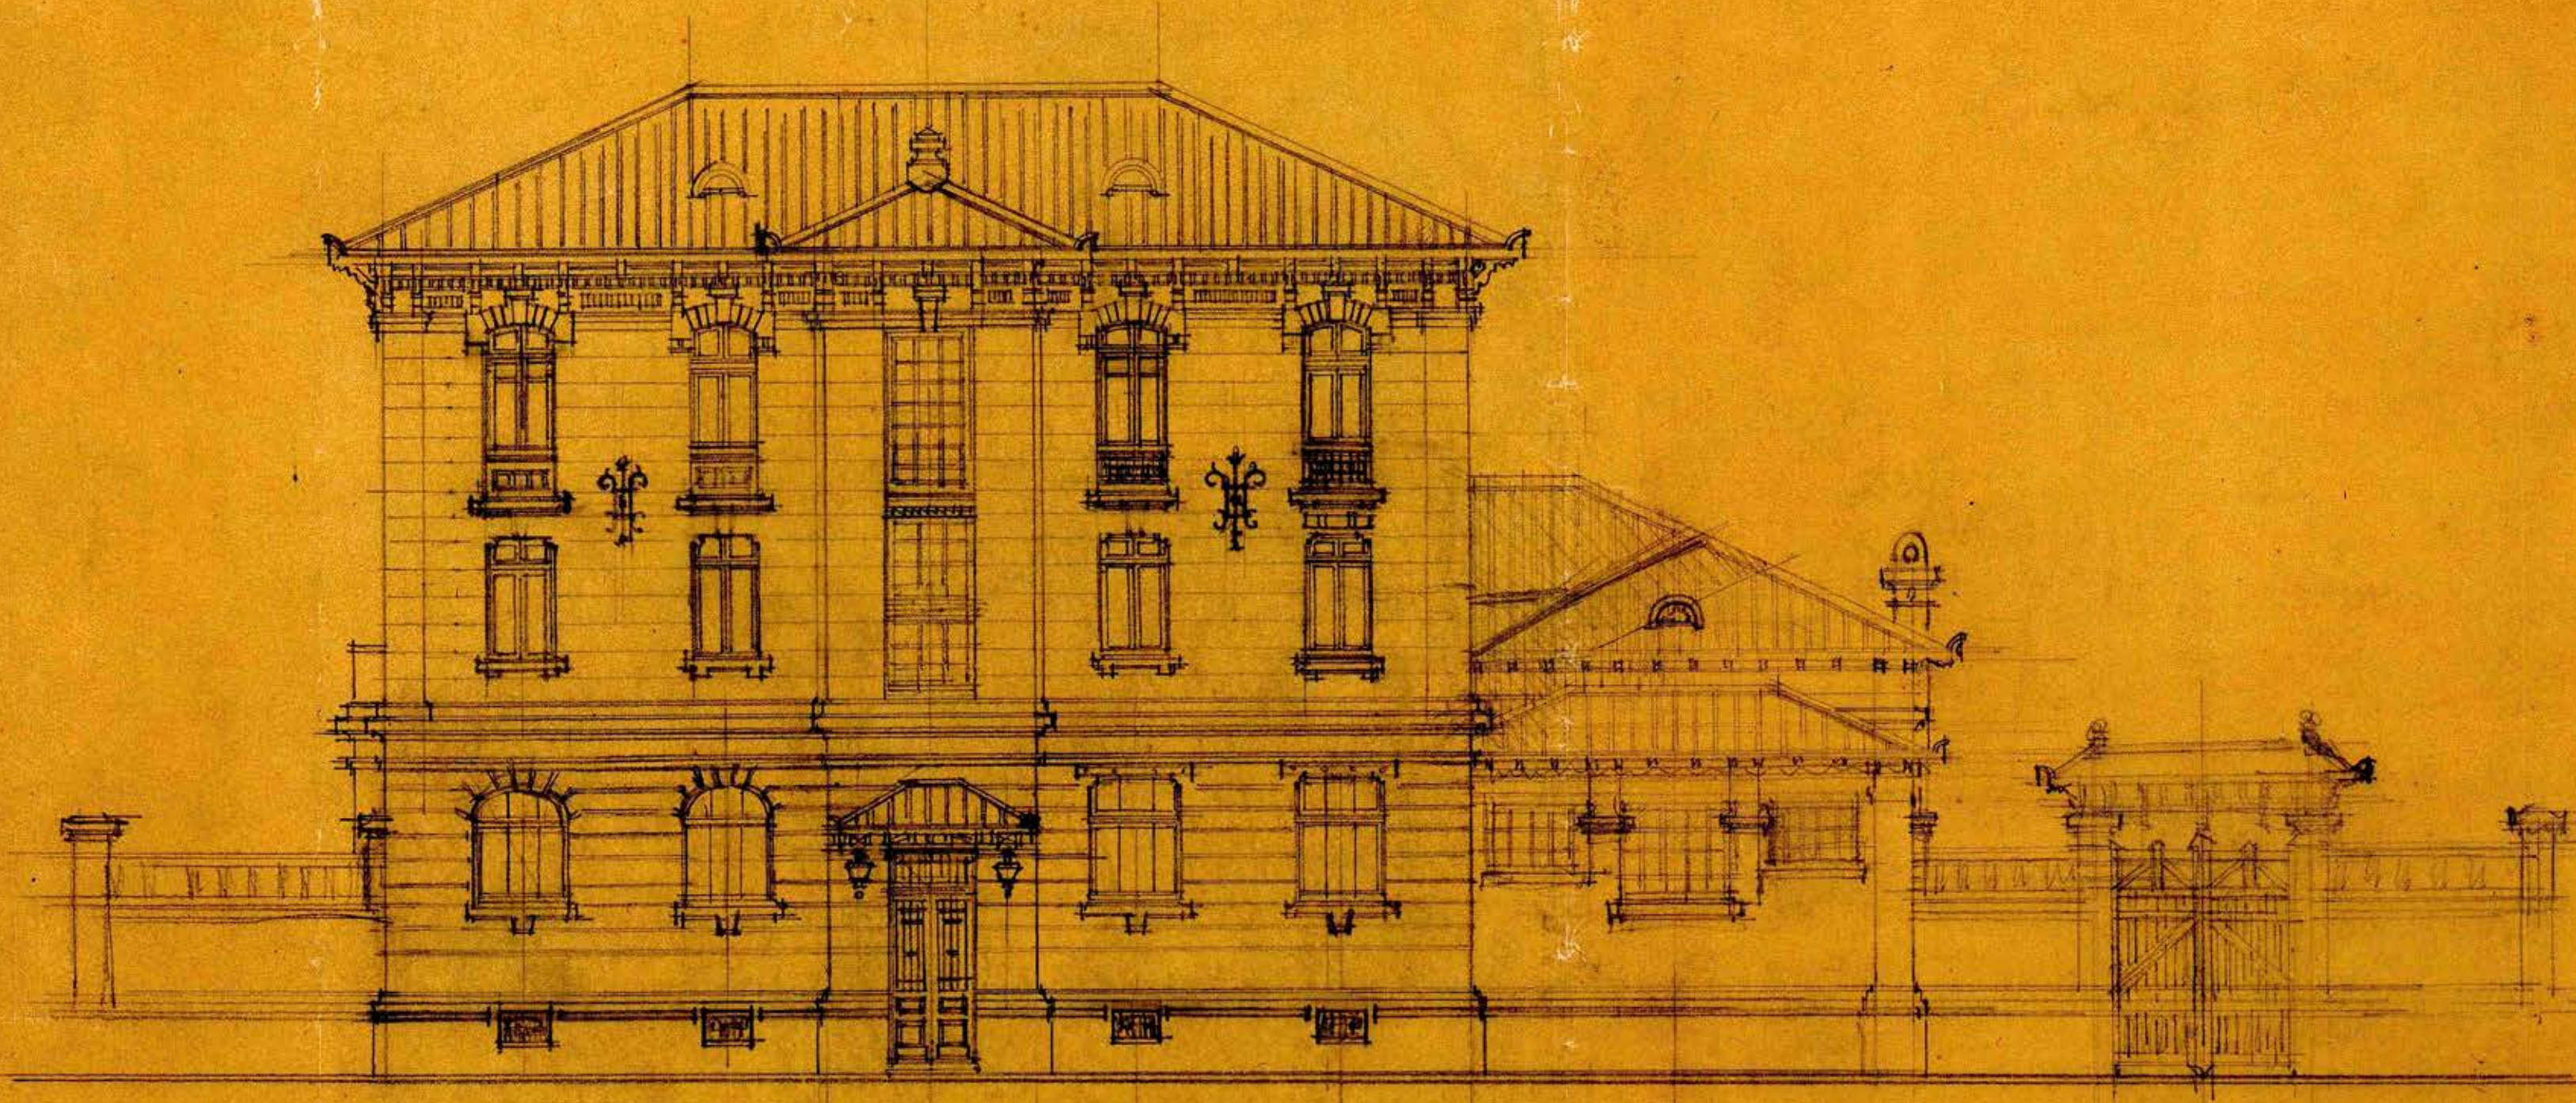

Salustio Caldeira
Rector