


LICEO DE HOMBRÉS - TALLER
 PABELLON DE COCINA I SERVIDUMBRE
 Fachada Lateral Norte

Escala = 0,01 P/Metro.

7

DIRECCION GENERAL DE
 OBRAS PUBLICAS
 INSPECCION DE ARQUITECTURA

Am. J. M. J. L.
 Gales - Mayo - 1923

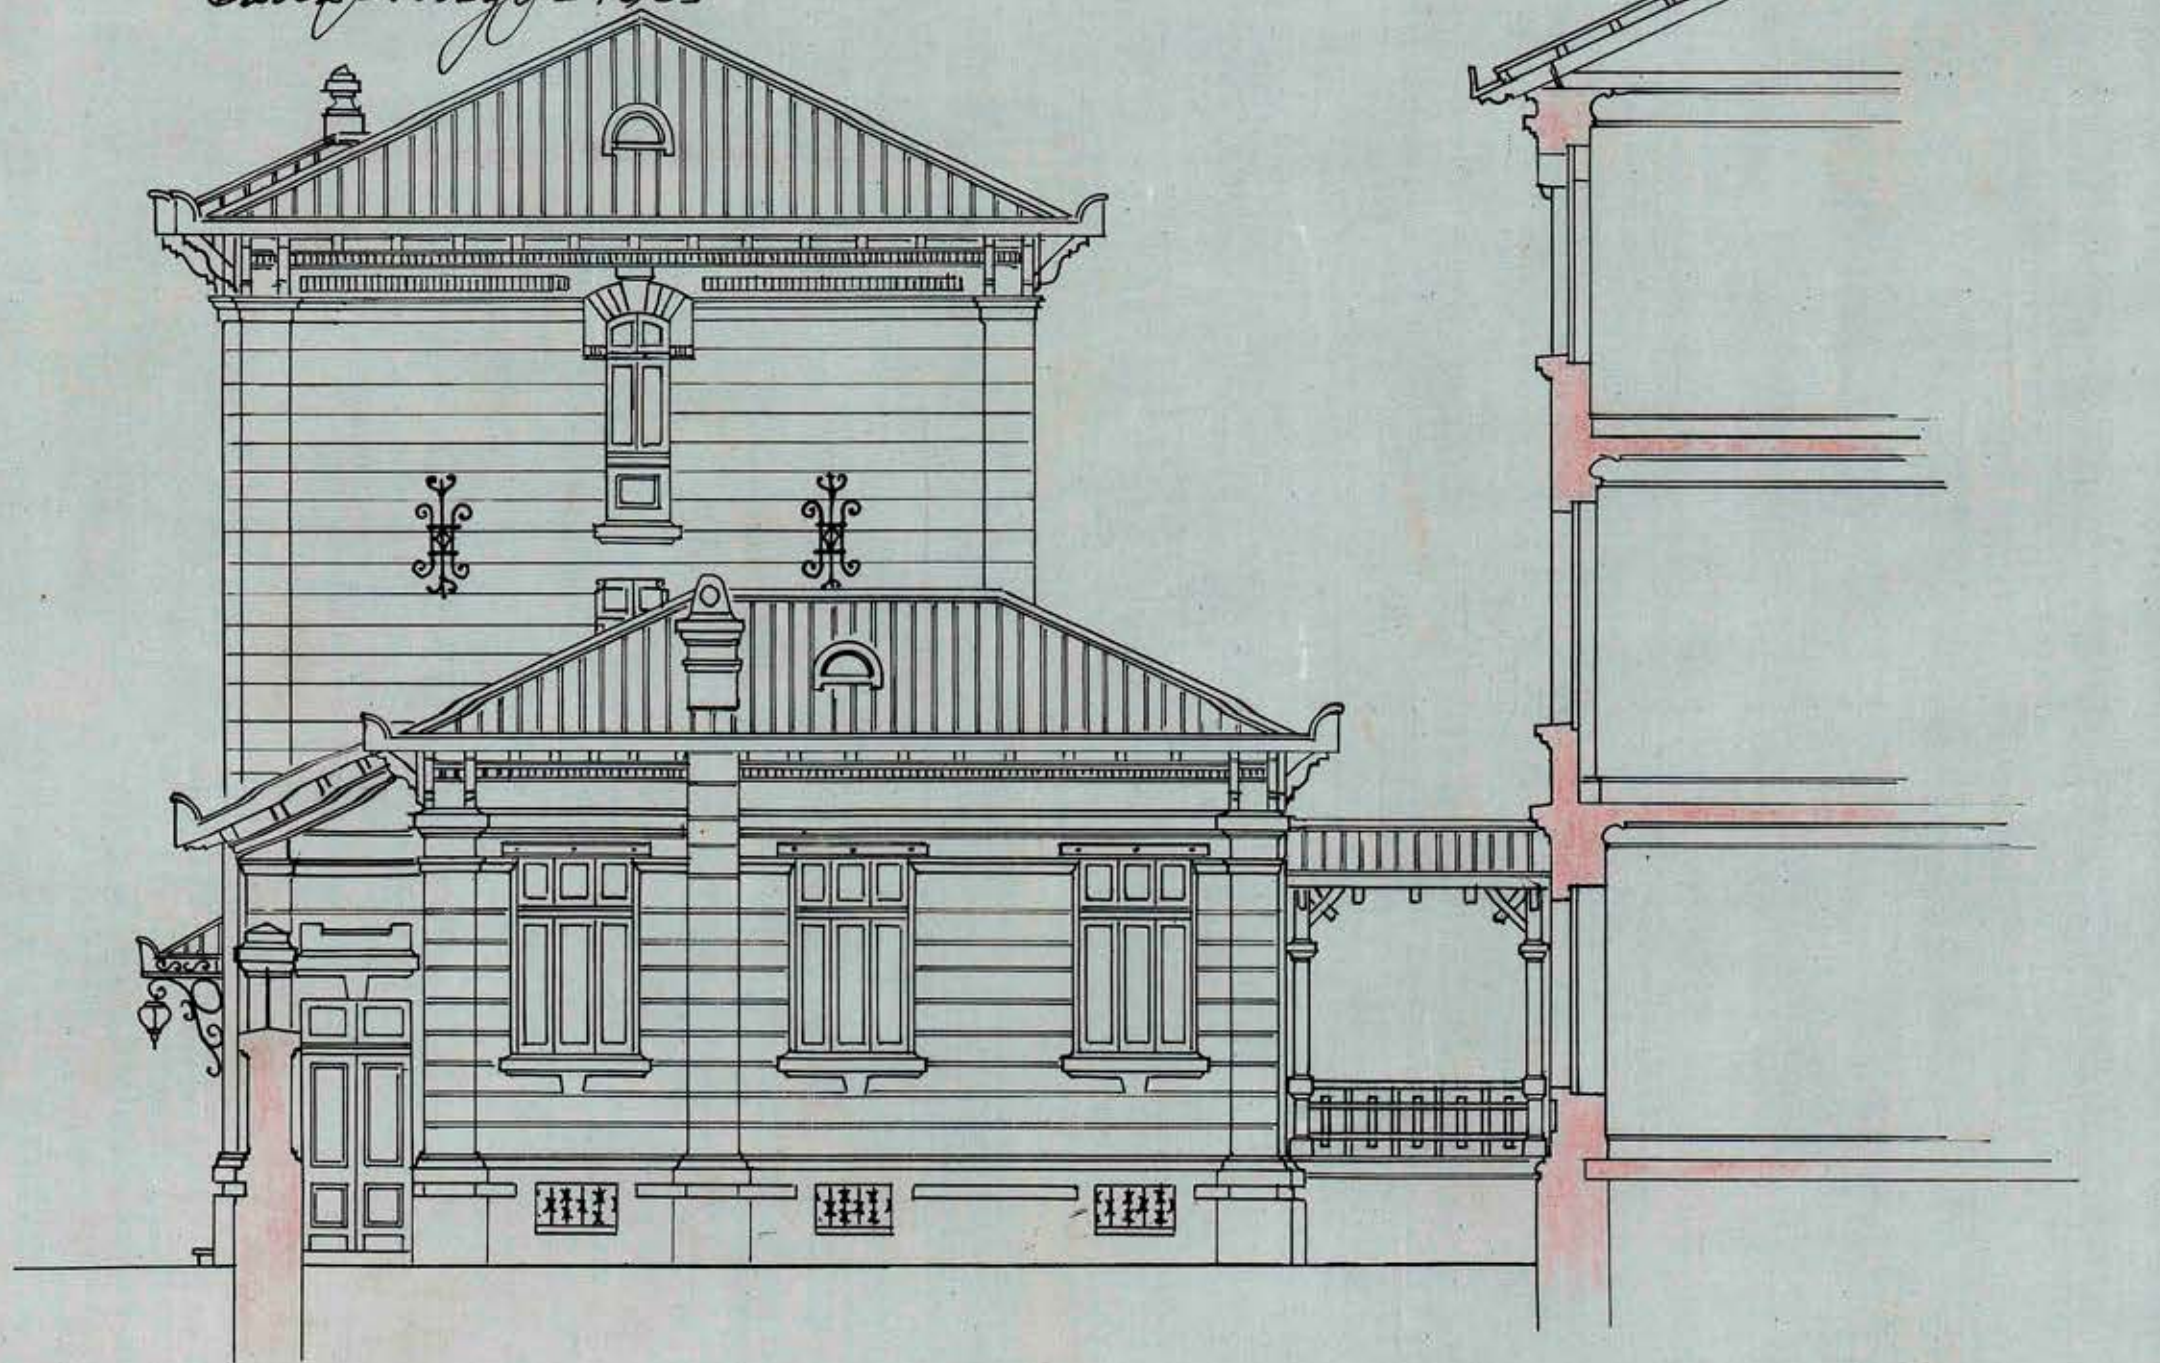

v. 730
G. M. L. L.

Paul S. L. L.