

— LICEO DE HOMBRES — TALLER —
 PABELLON DE COCINA Y SERVIDUMBRE
 — SECCION LONGITUDINAL —


$Escala = 0,01 \frac{P}{M} \text{ metro.}$

DIRECCION GENERAL DE
 OBRAS PUBLICAS

INSPECCION DE ARQUITECTURA

Am. J. M. J. M.
 Calles - May - 1923

9

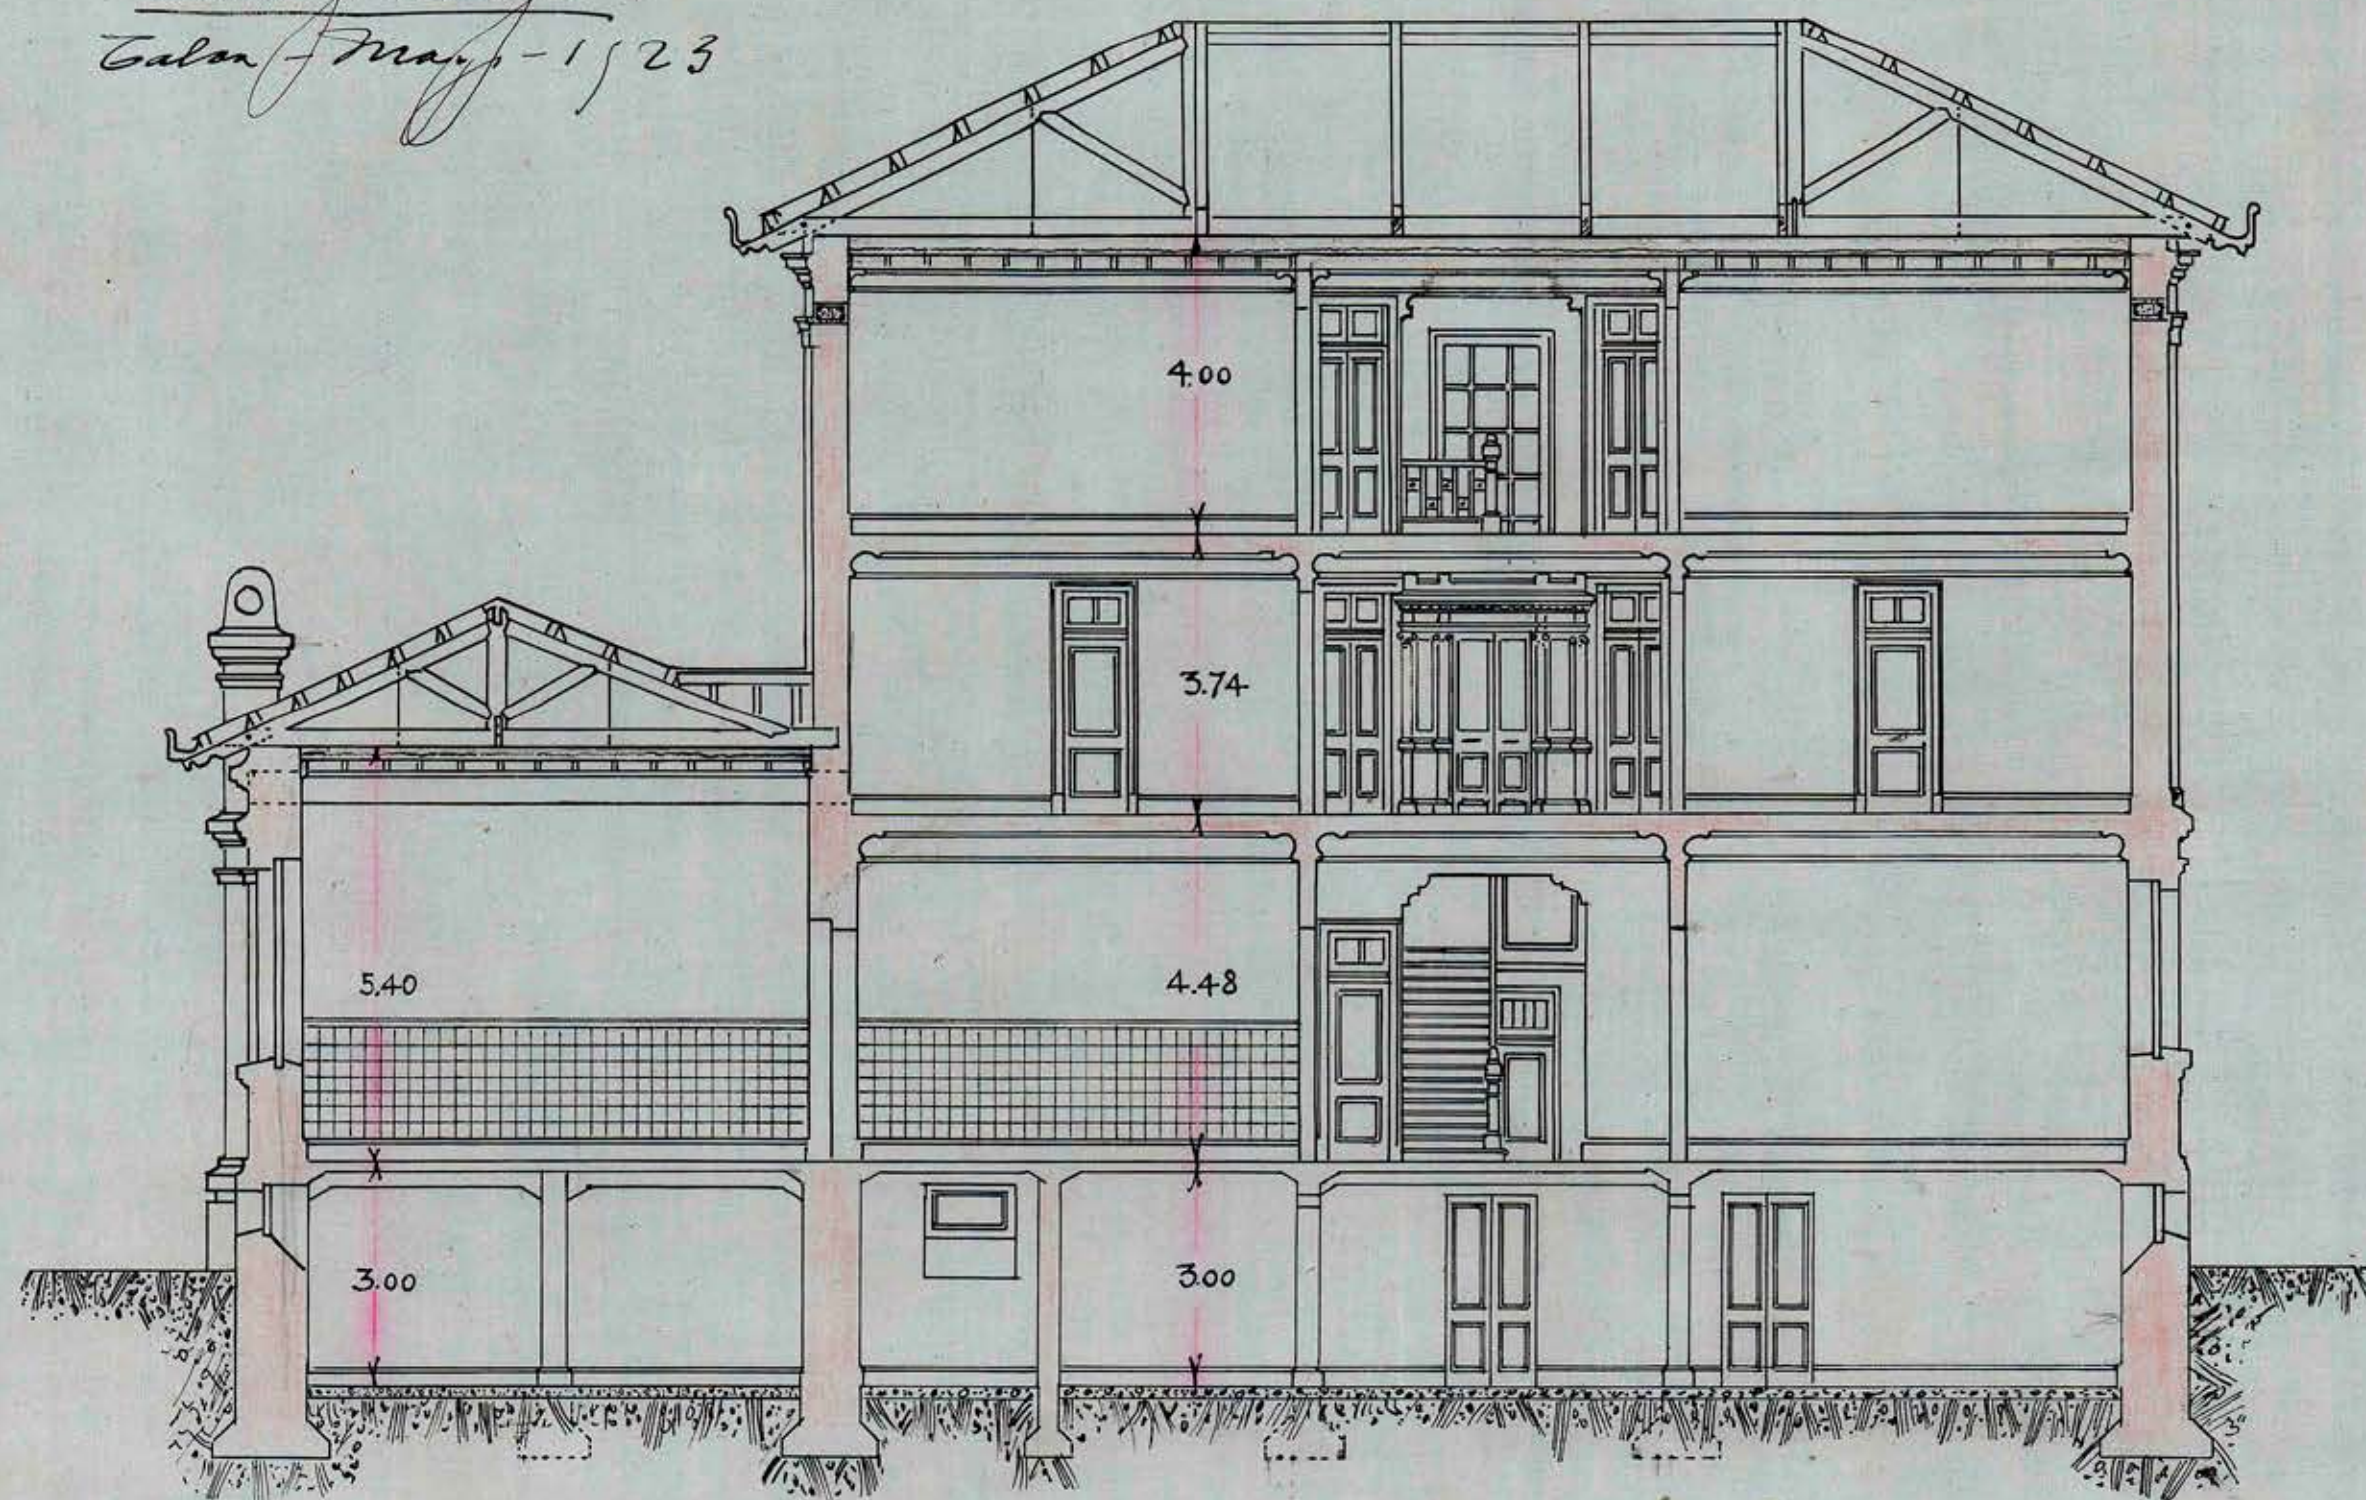

v. y. s. o. G. Bellante R.

Raul Henrichs