


DIRECCION DE OBRAS PÚBLICAS INSPECCION GENERAL DE ARQUITECTURA
 LICEO DE HOMBRÉS DE TALEA
 PABELLON DE COCINA I SERVIDUMBRE

1

Escala = 1/100.

Raul Chiralt
 Talca, Mayo de 1924.


1240
 Mayo 7
 Modelante

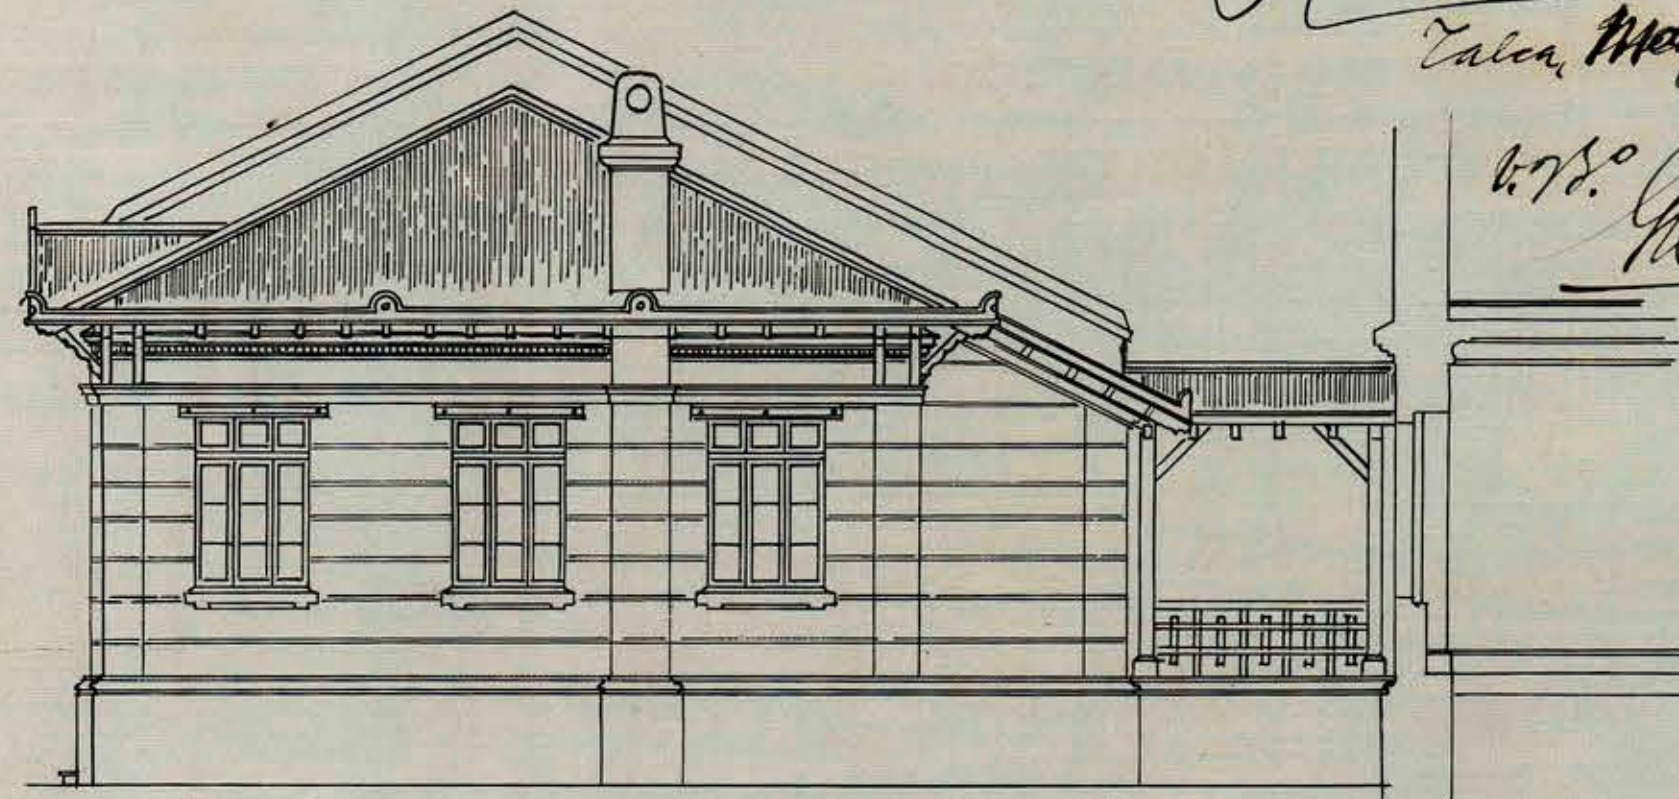


FACHADA LATERAL NORTE



CORTE LONGITUDINAL

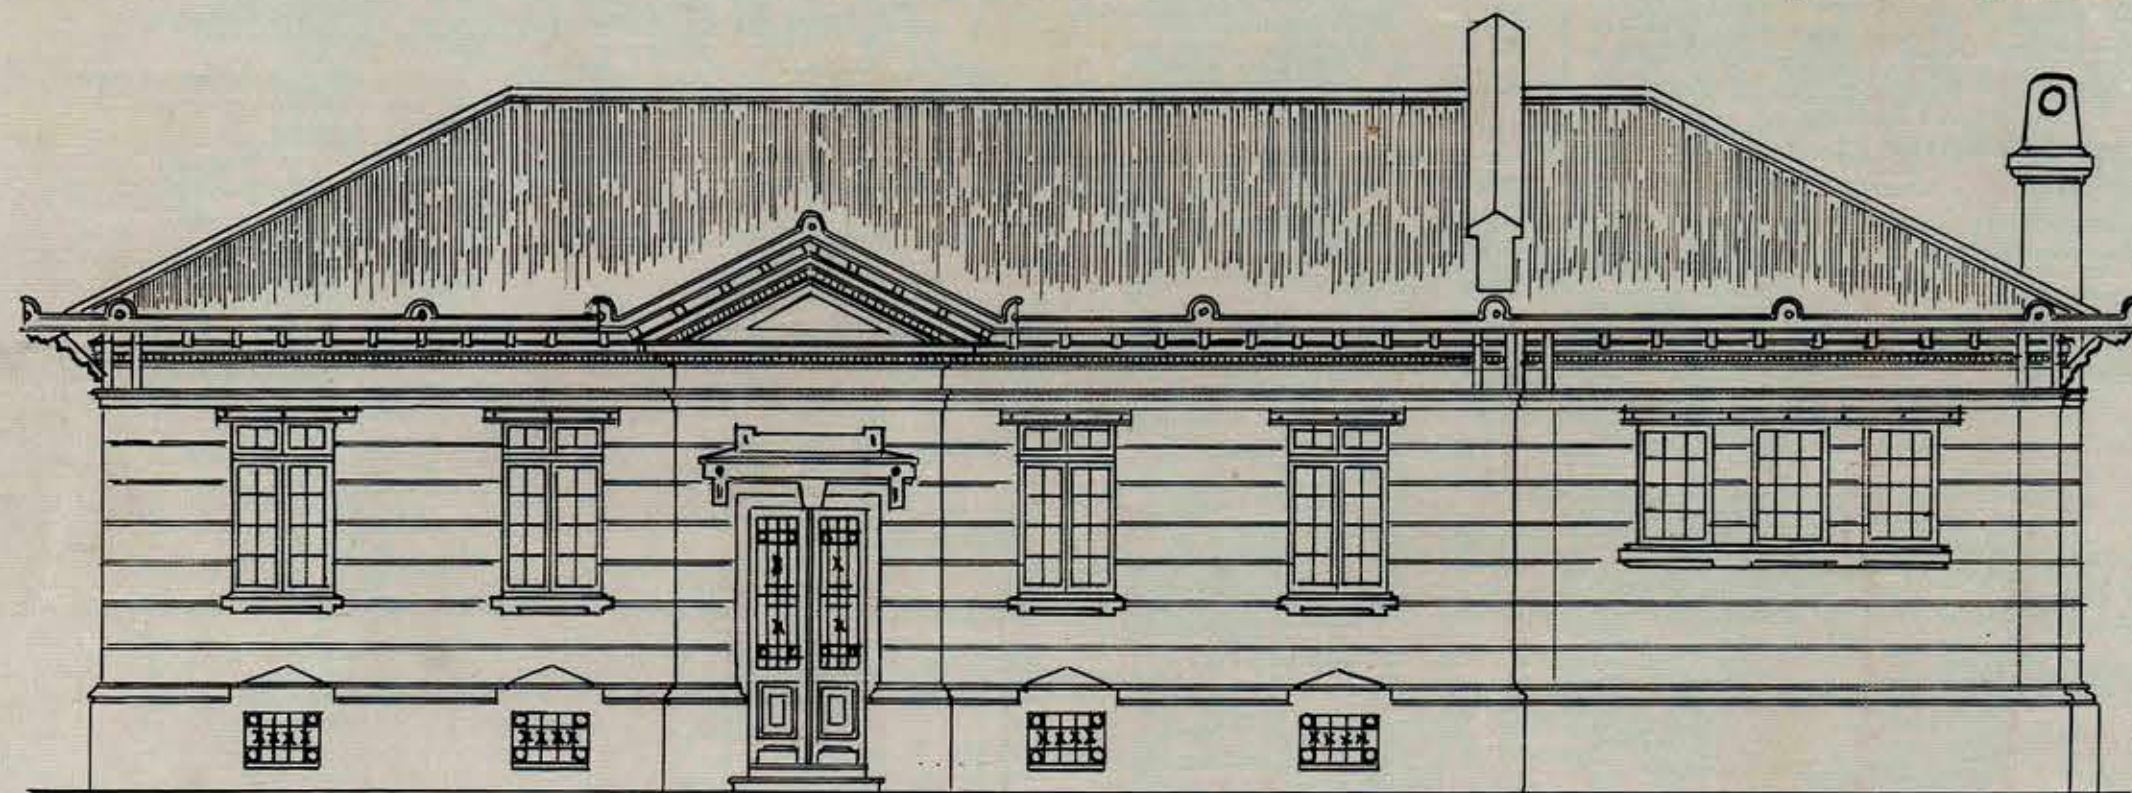

FACHADA PRINCIPAL

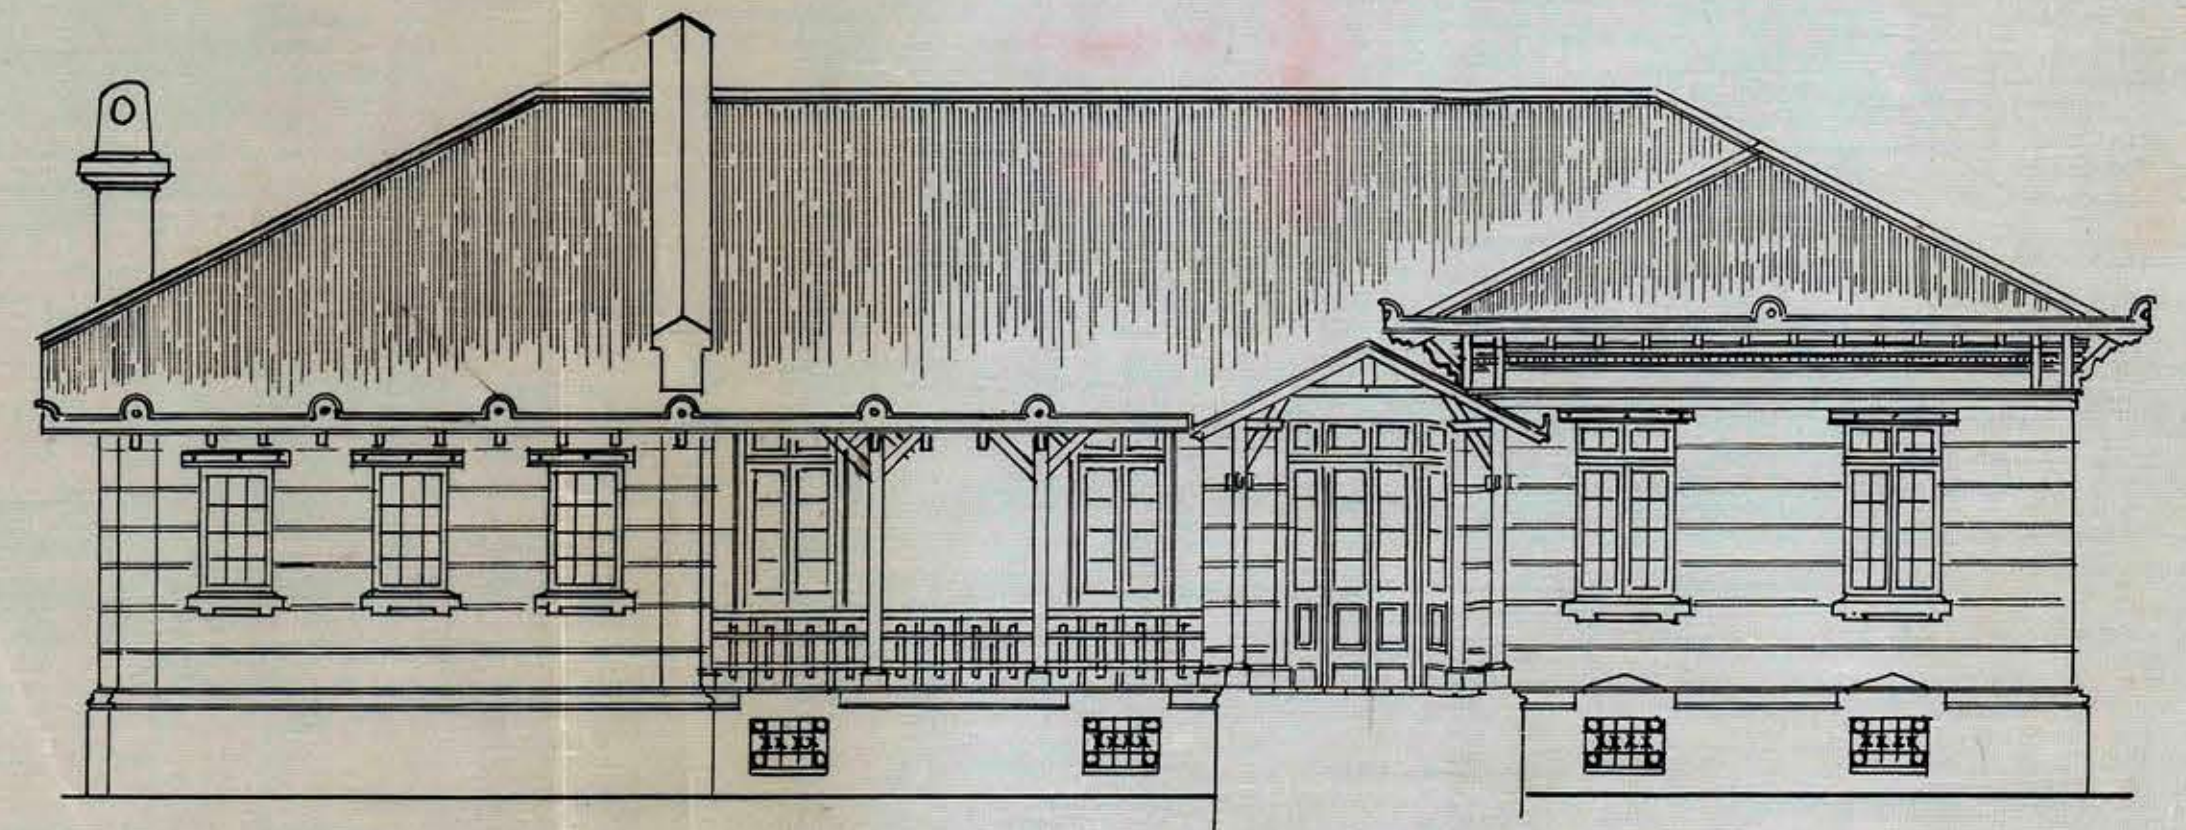

FACHADA POSTERIOR

Juan Portillo