

LICEO DE HOMBREROS DE TALECH


PROYECTO DE LA CONSTRUCCION
DIRECCION DE OBRAS PUBLICAS DEL RECTOR Y VICE-RECTOR
INSPECCION GENERAL DE ARQUITECTURA
Escala = 1/1000

SESION N° 1289


Santiago, Agosto 28 de 1925

30

C. M. M. A.

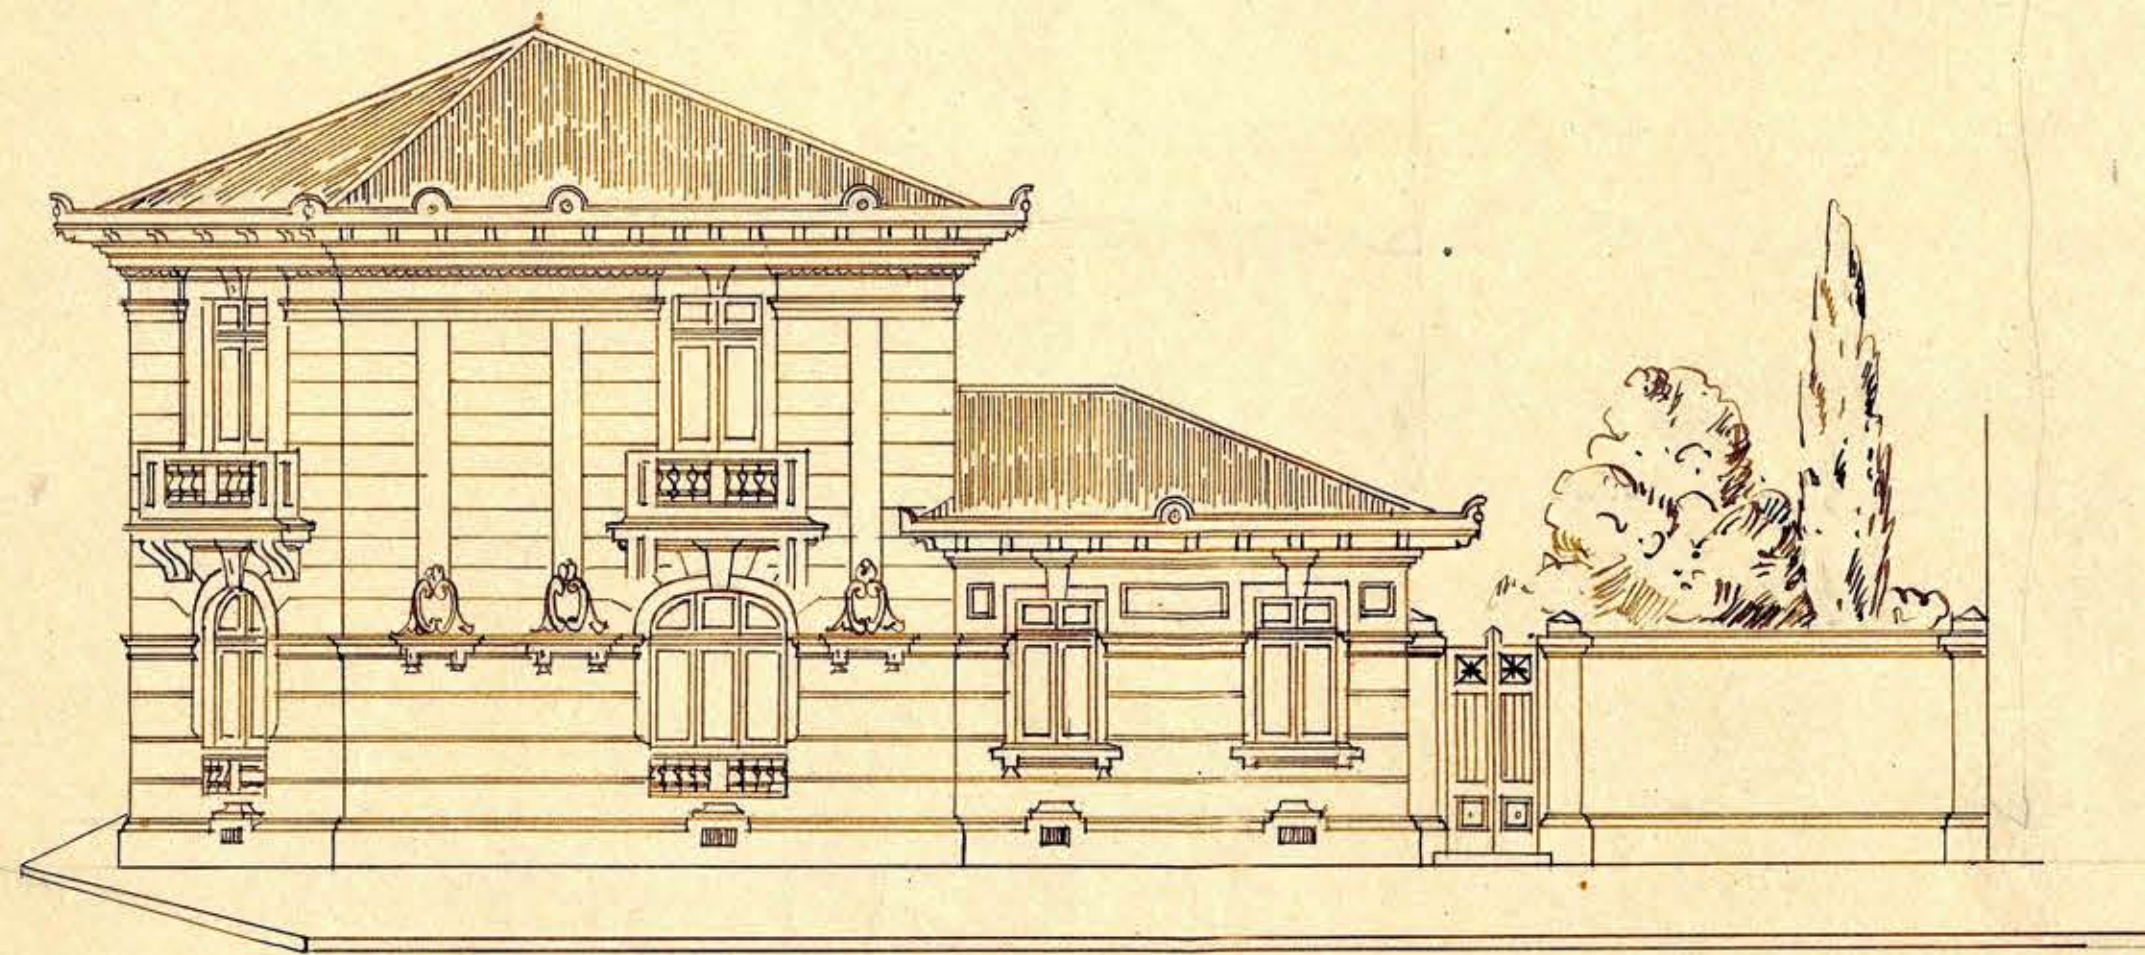

FACHADA A LA CALLE S. NORTE

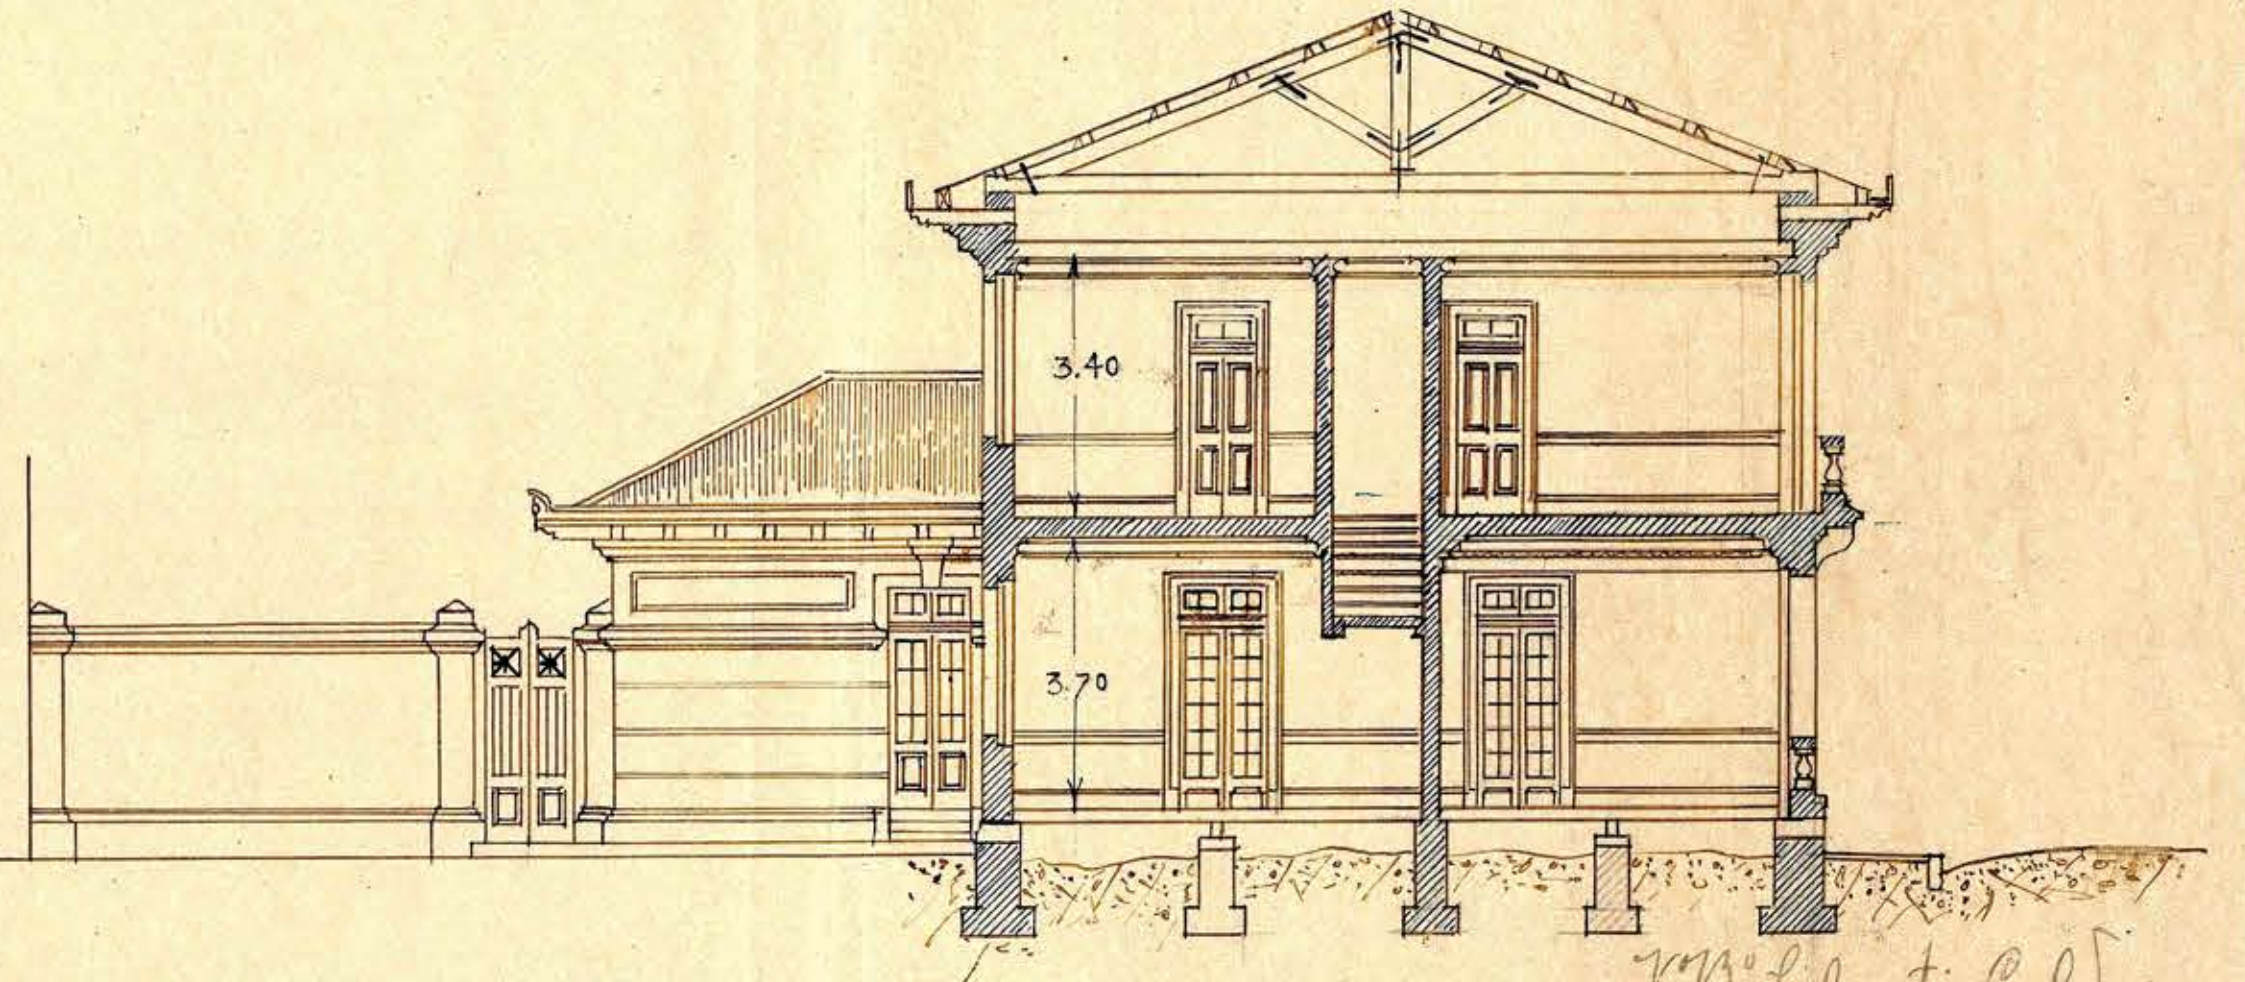

J. J. J. J. J.

CORTE POR I-I

Talech, Mayo de 1925.
Paulina M. A.
arq.

Edificado conforme a los planos N°s 4, 5, 17 y 18.