

LICEO DE HOMBRÉS DE TULCÁ

29


PAABELLON DE LAS CASAS HABITACION
DEL RECTOR Y VICE-RECTOR

DIRECCION DE OBRAS PUBLICAS - 1:1

INSPECCION GENERAL DE ARQUITECTURA

SESION N.º 2289
Santiago, ... Agosto 28 de 1925
APROBACION DEL CONSEJO
DE OBRAS PUBLICAS

Ignacio Valdovinos

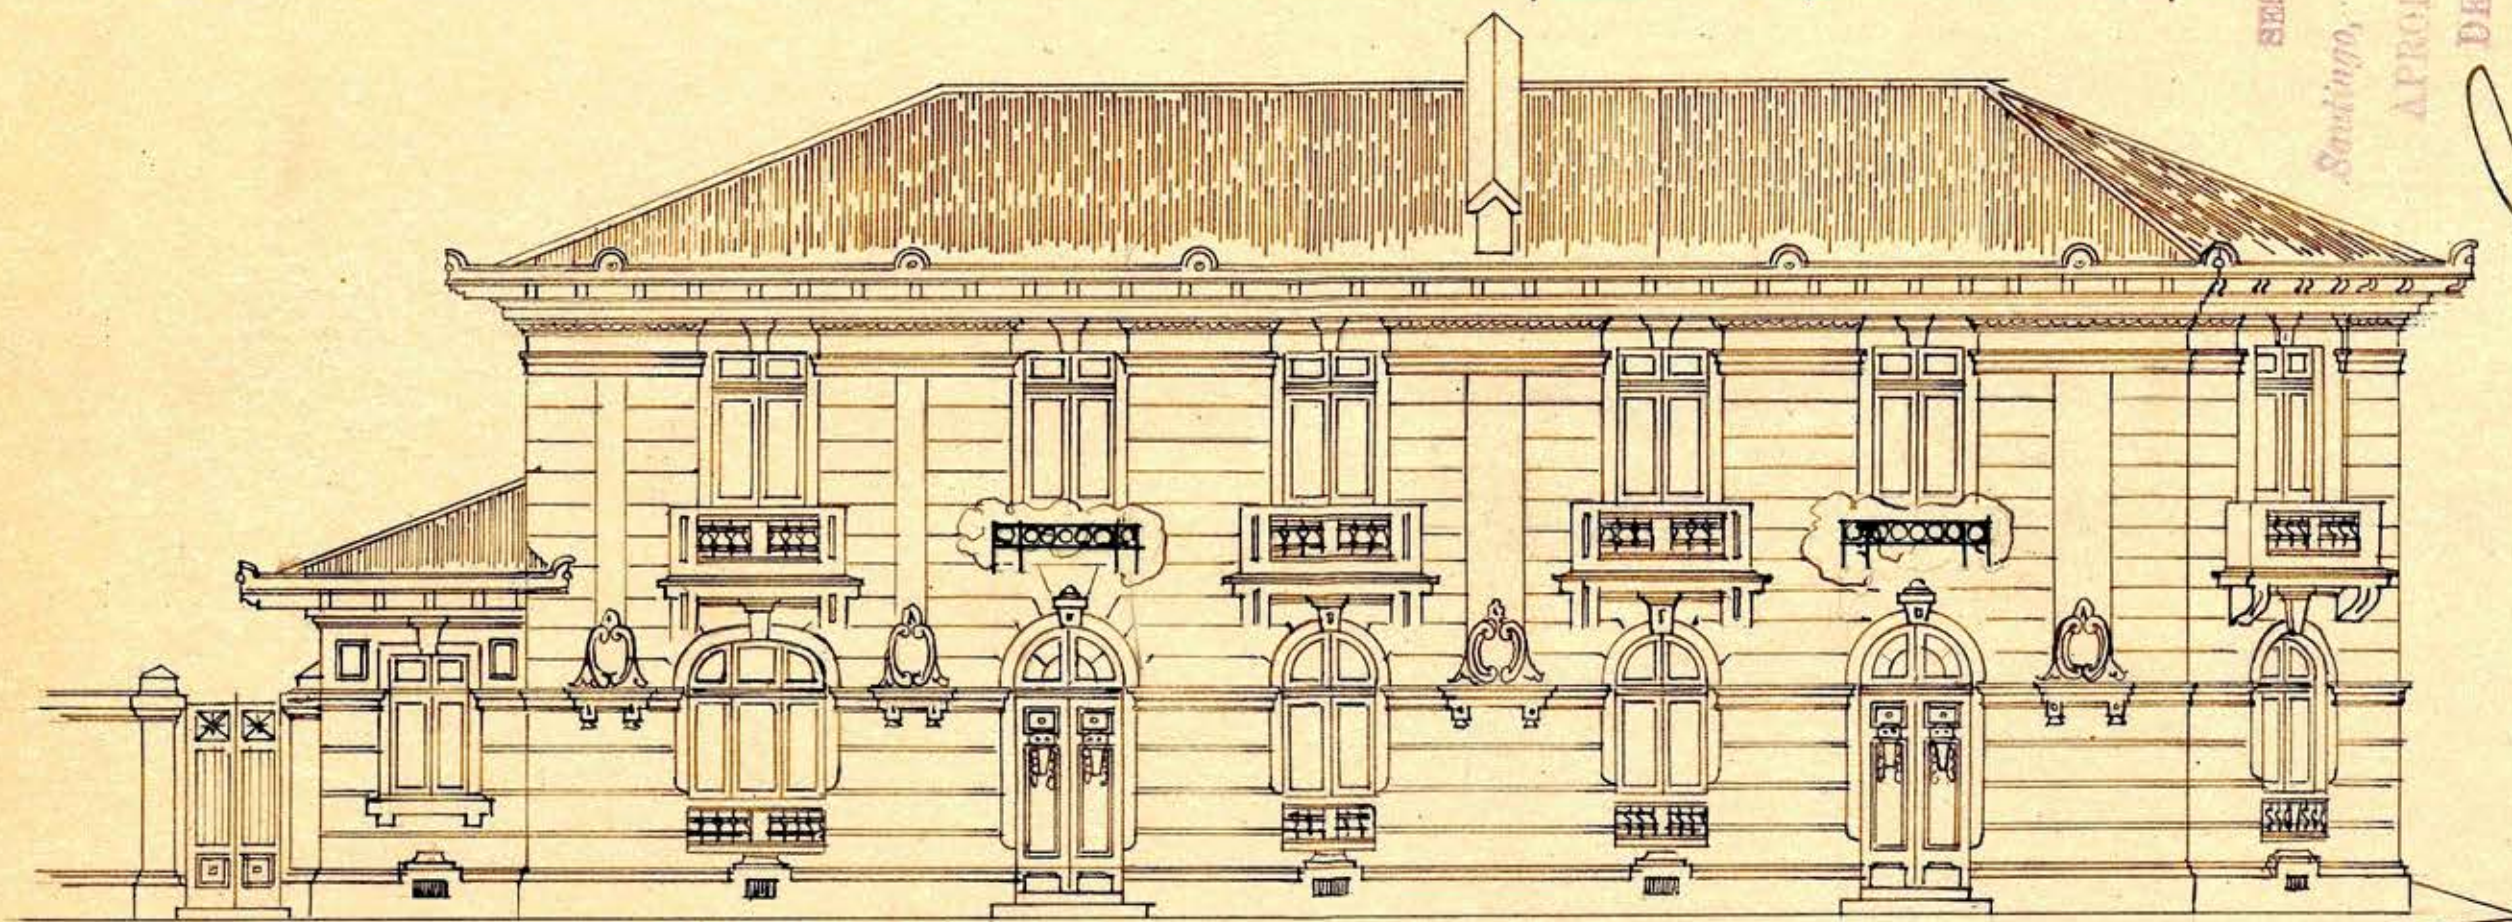

FACHADA PRINCIPAL

Valdivia

Tulcá, Mayo de 1925.

Paul Simón

Modificado conforme
a los planos N.º 4, 5, 17 y 18

PLANO DEL ORIENTE