


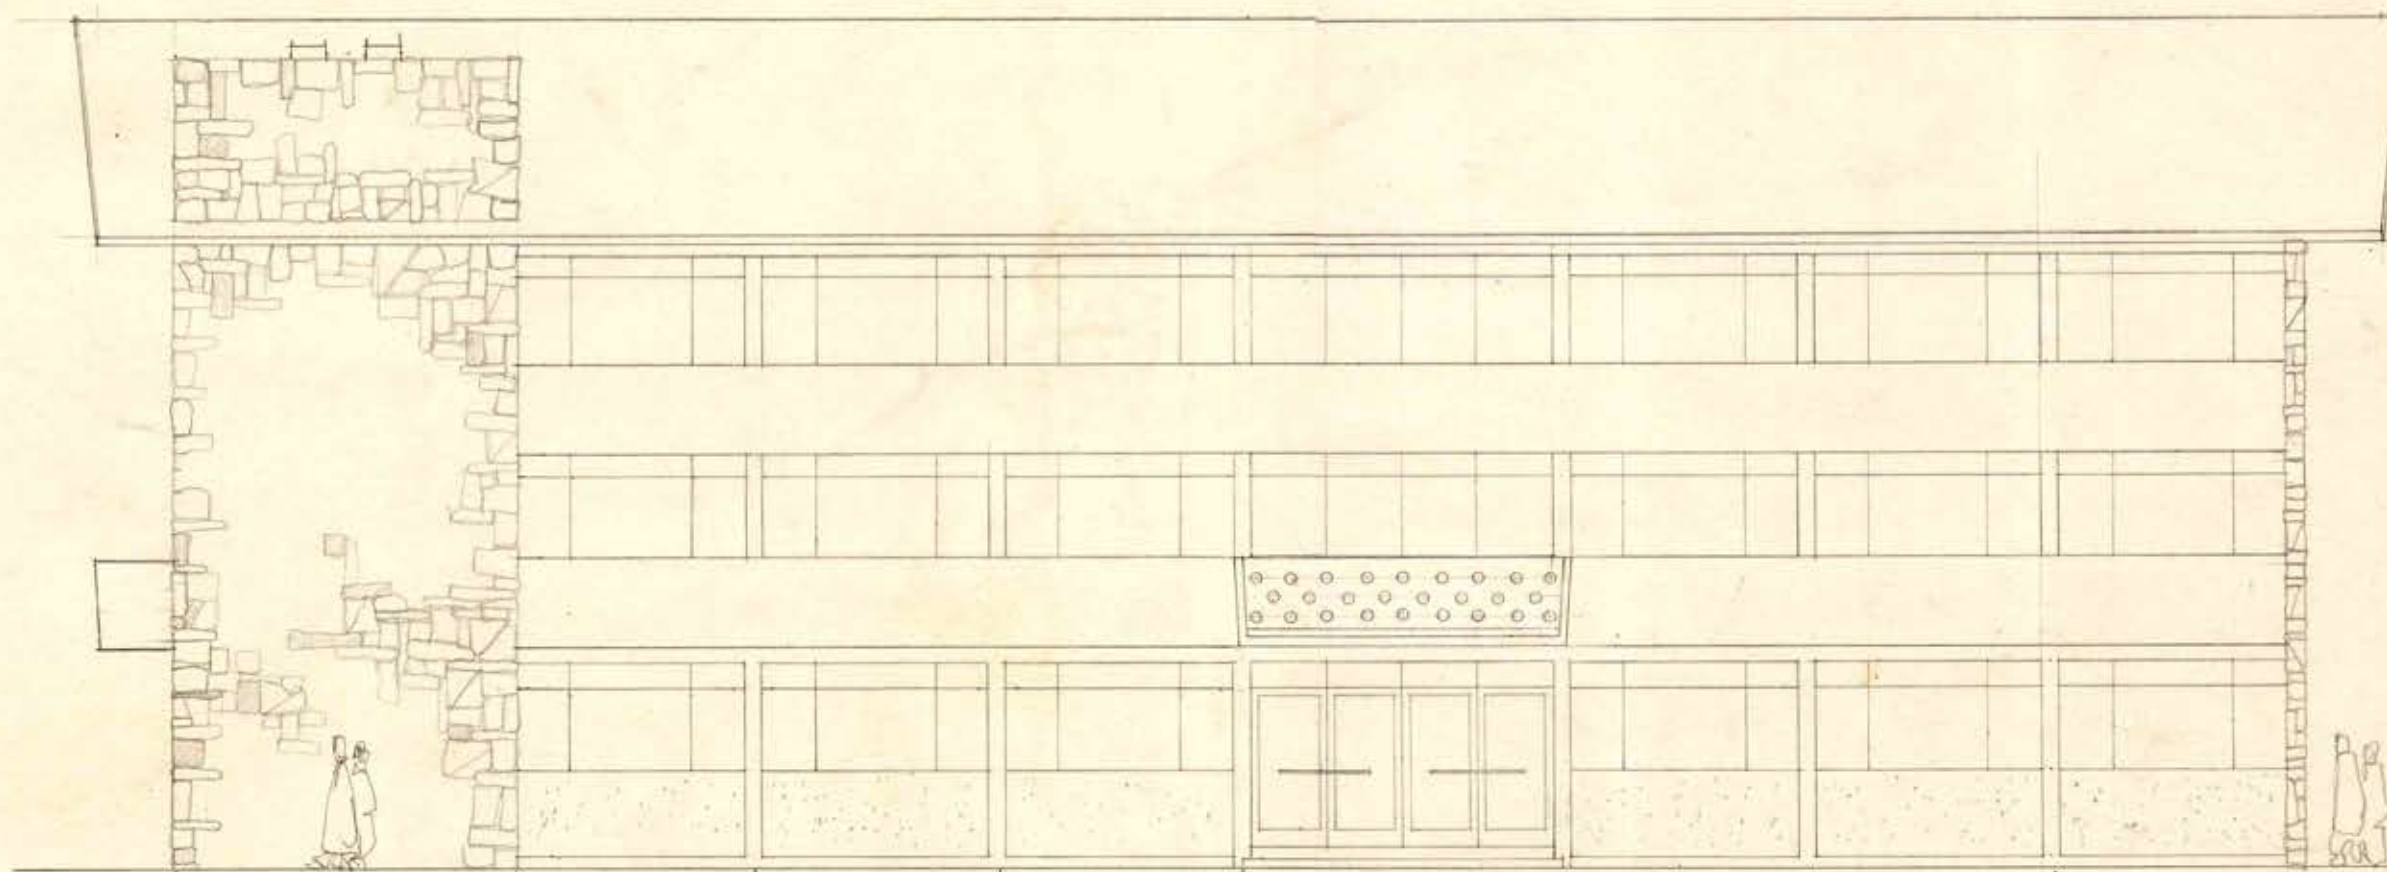

FACHADA PONIENTE.



M.O. P. DIRECCION DE ARQUITECTURA
DEPTO. ESTUDIOS
TALLER ZONA SUR.

SERVICIOS PUBLICOS - CALBUCO.
FACHADA
ESC. 1:100 - MARZO 1955

V. B. ARQTO. JEFE. *[Signature]*
E. WEIL W. H. MARTINEZ L.
ARQUITECTOS.