




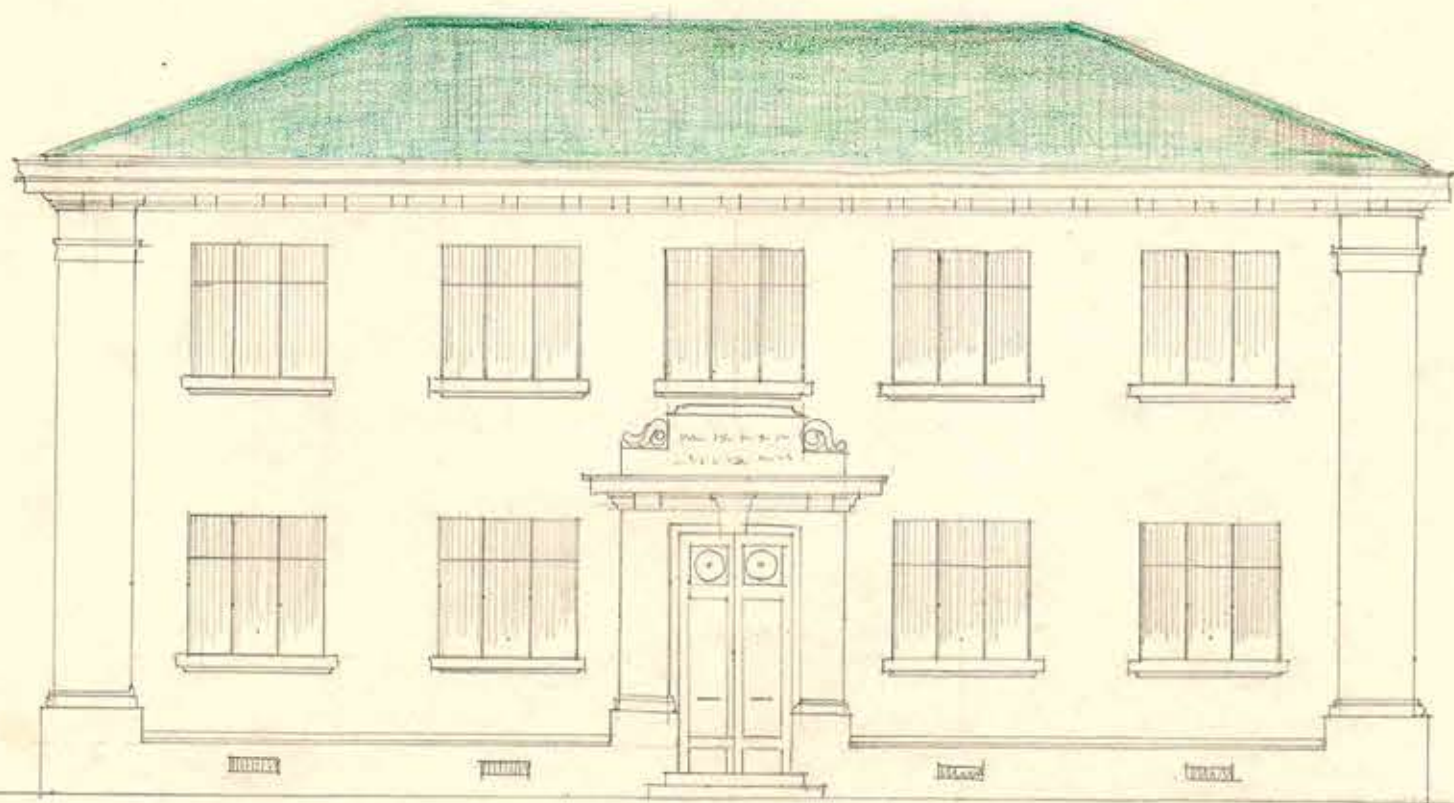


FACHADA PRINCIPAL

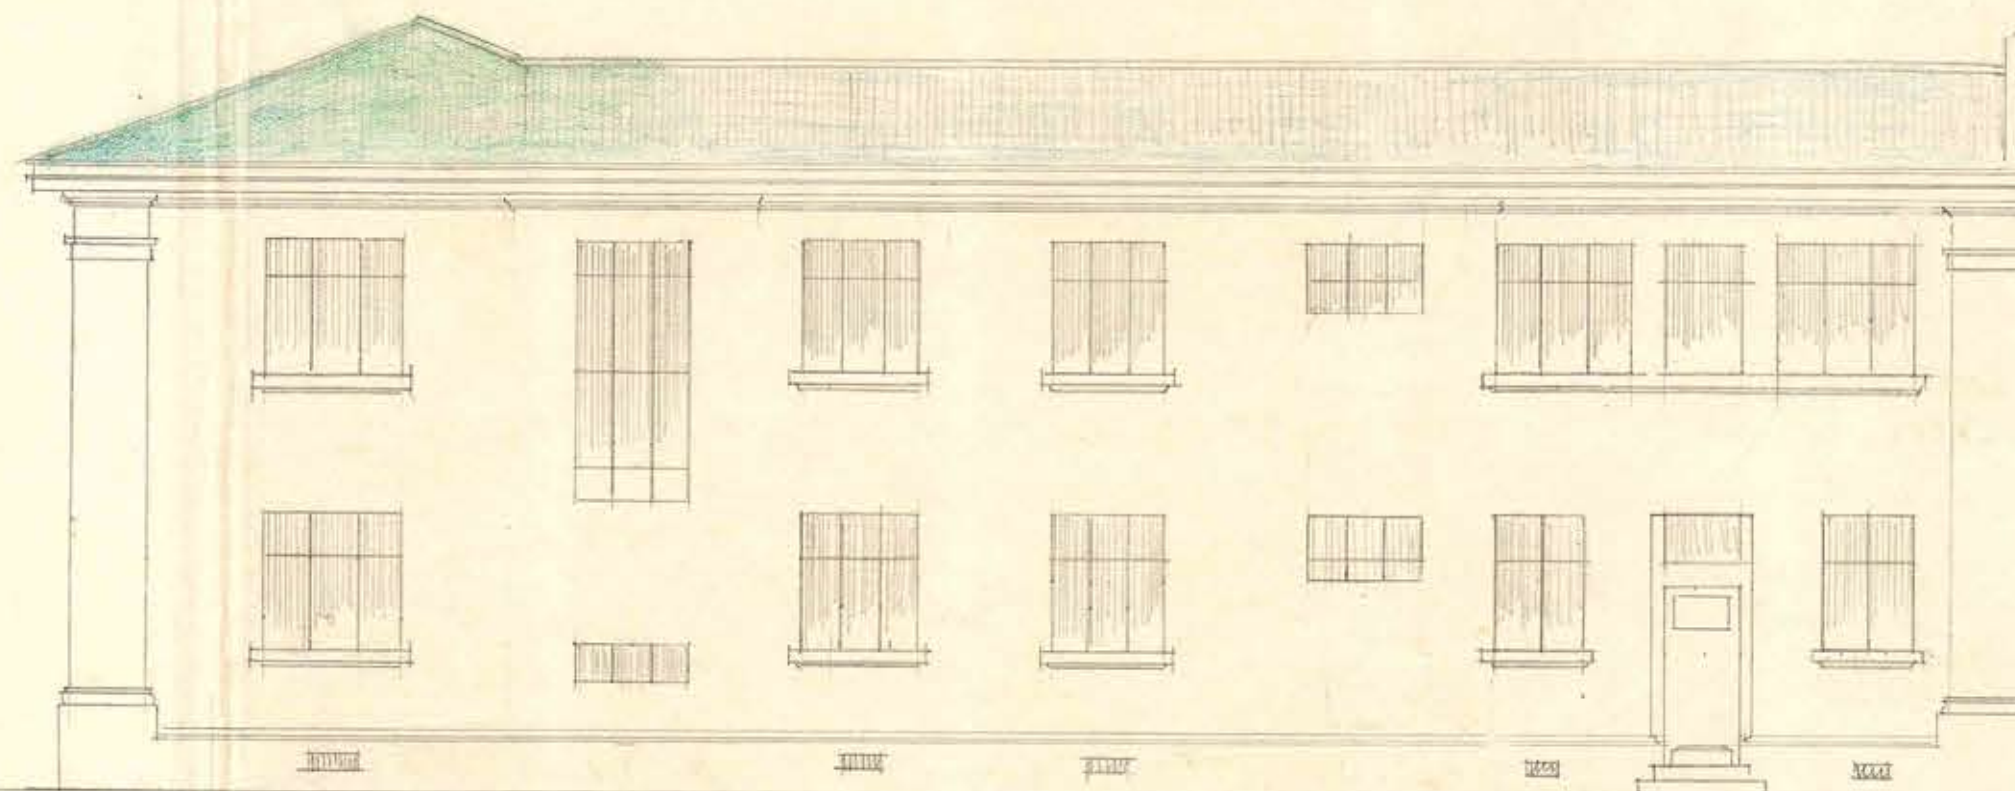

FACHADA LATERAL

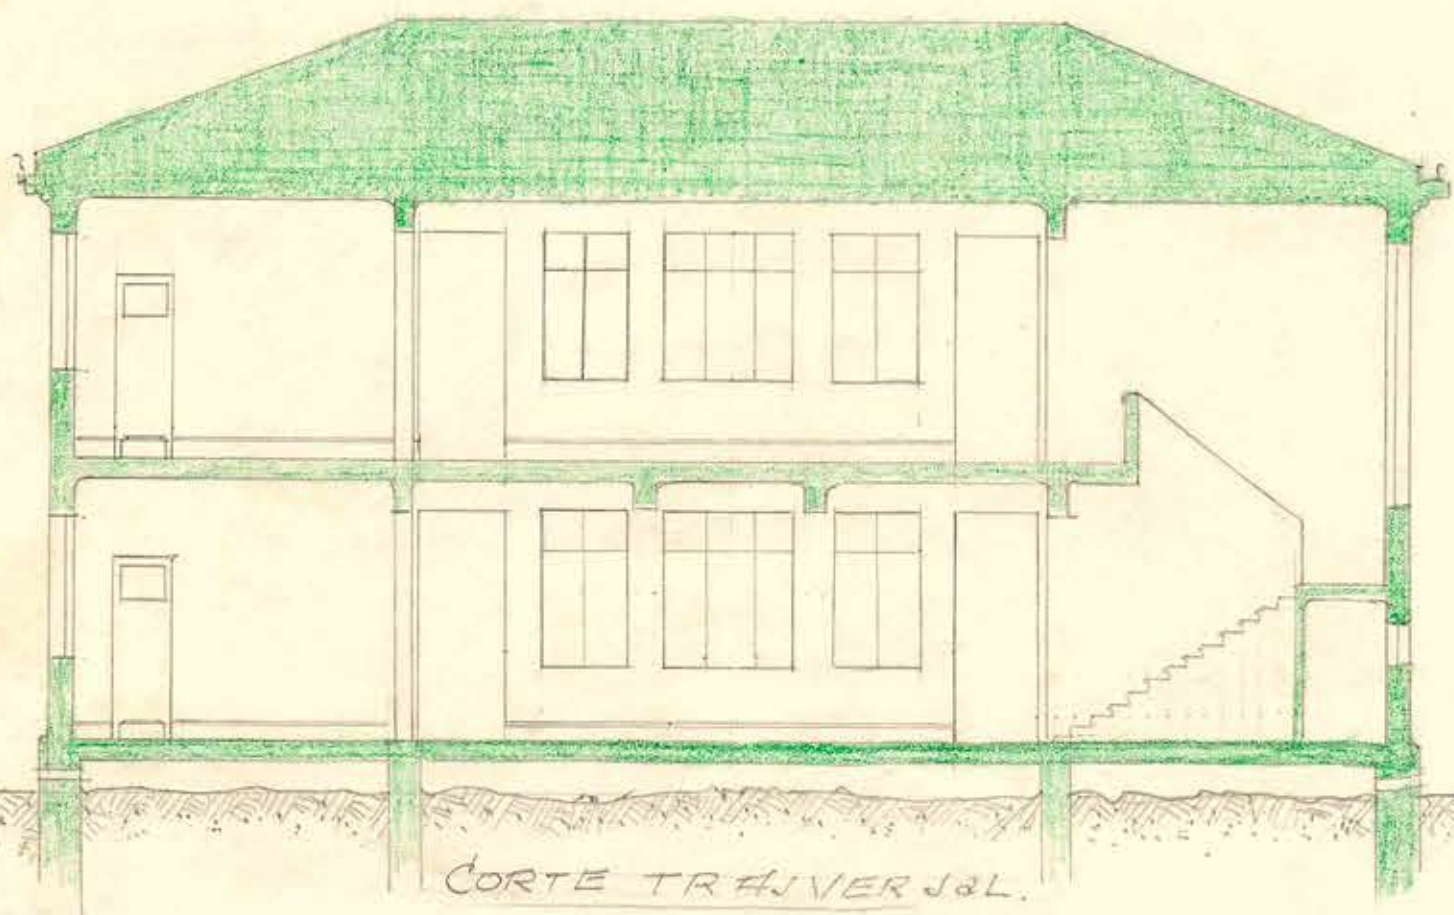

CORTE TRANSVERSAL

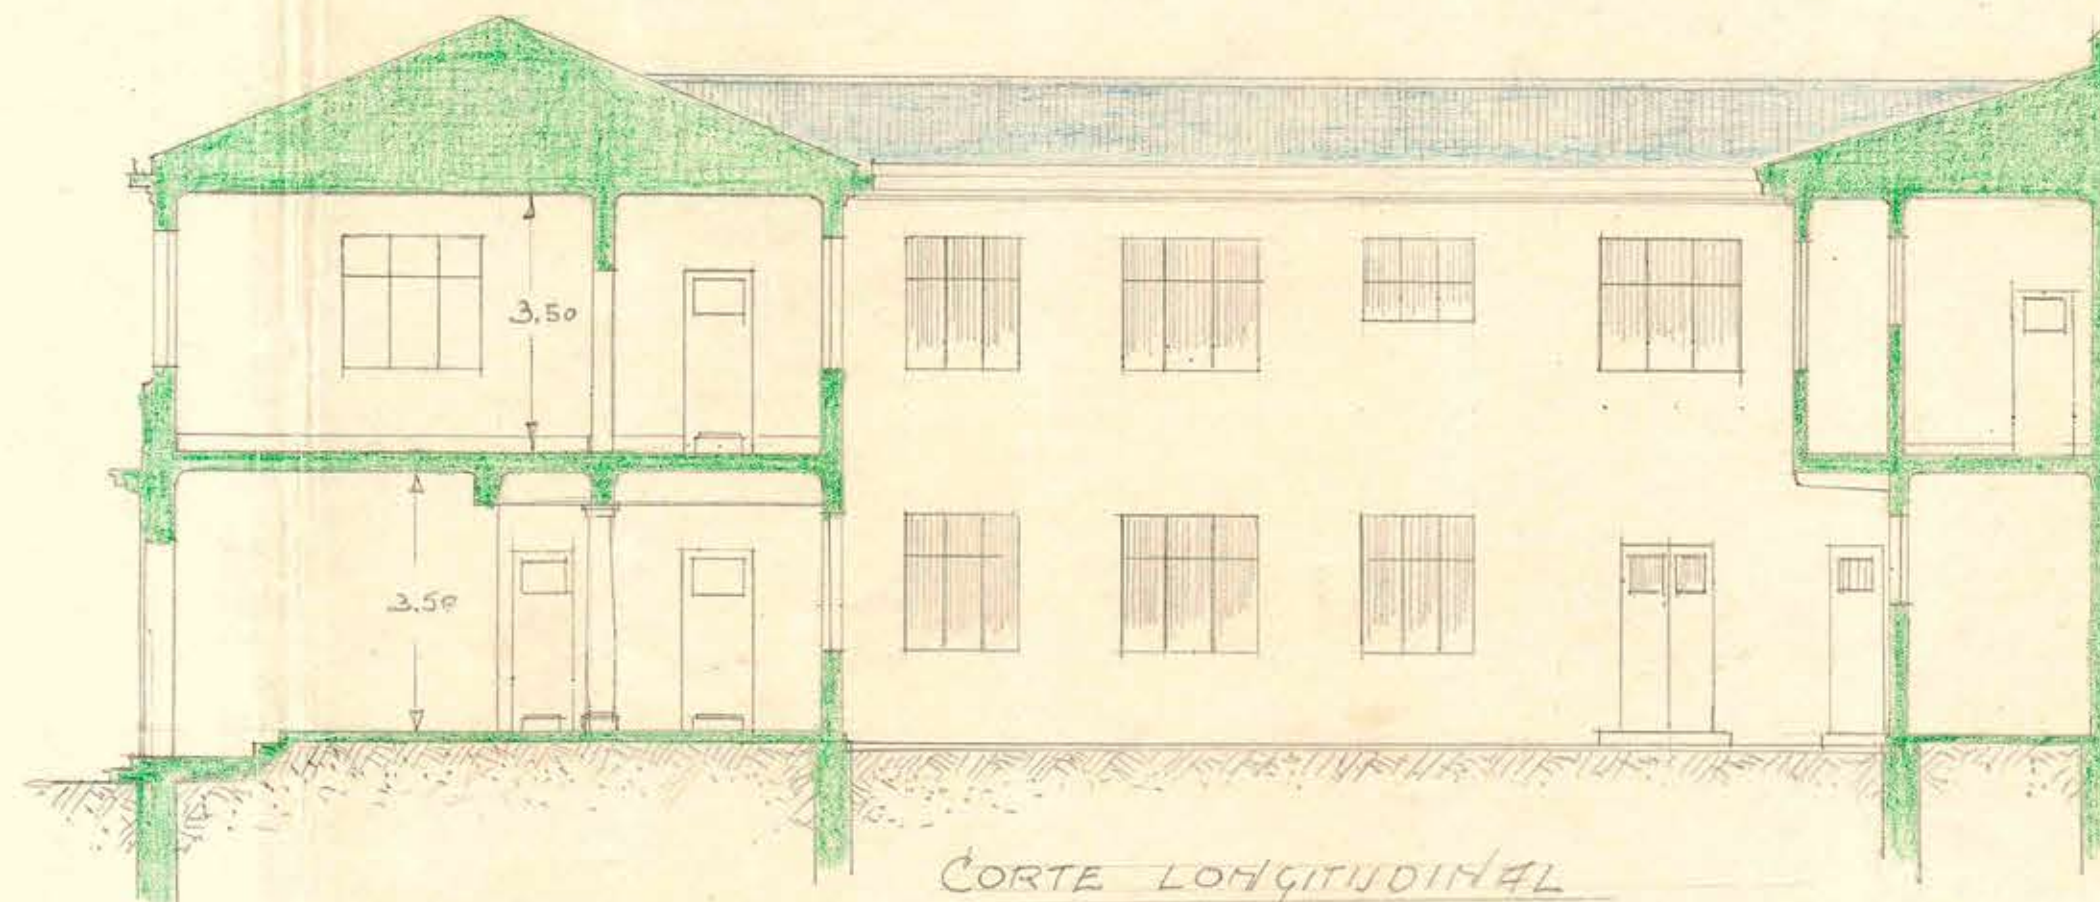

CORTE LONGITUDINAL

D.O.P. DEPTO. DE ARQUITECTURA
SECCION ESTUDIOS

SERVICIOS DEL MINISTERIO DE AGRICULTURA
EN MAGALLANES
ESC: 1:100.-

Ap. 16/34
Pantaleón

QVP