
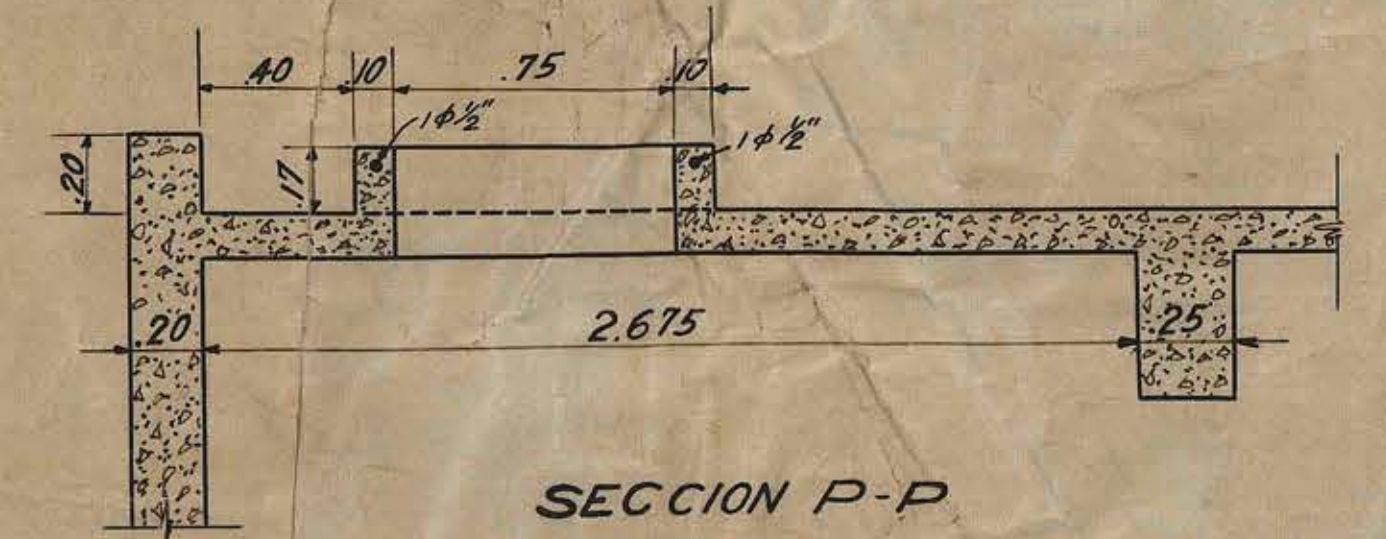
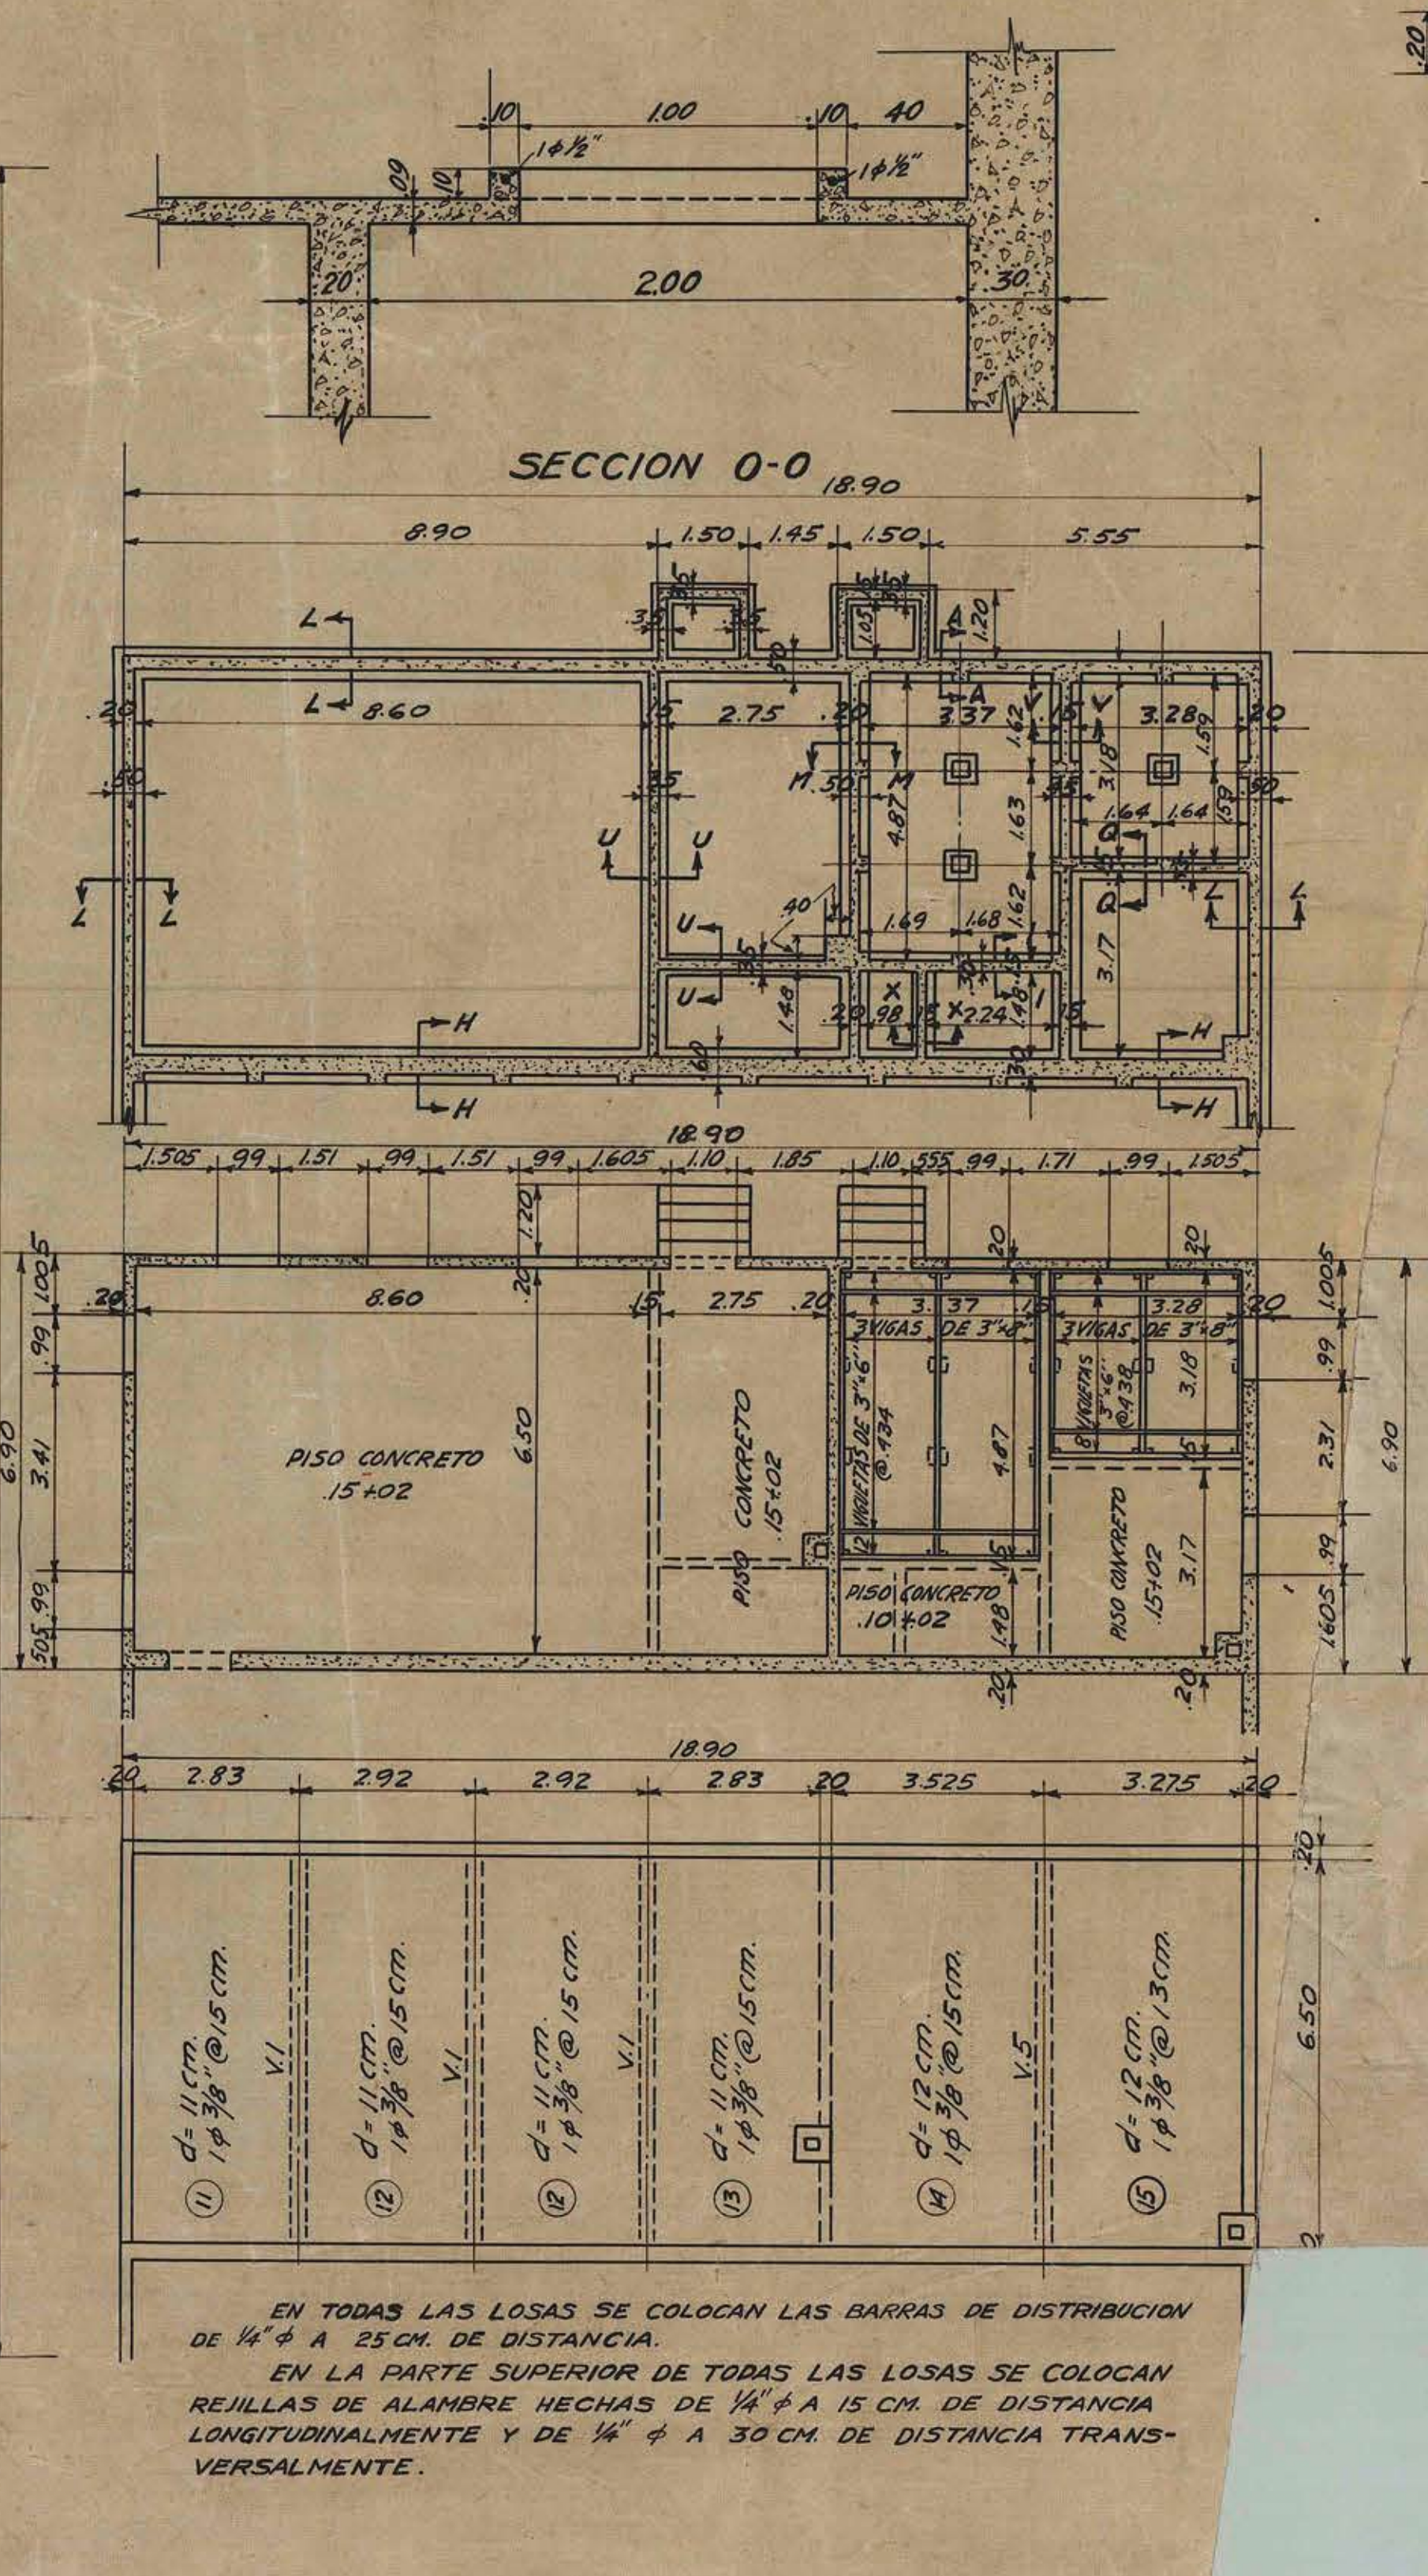
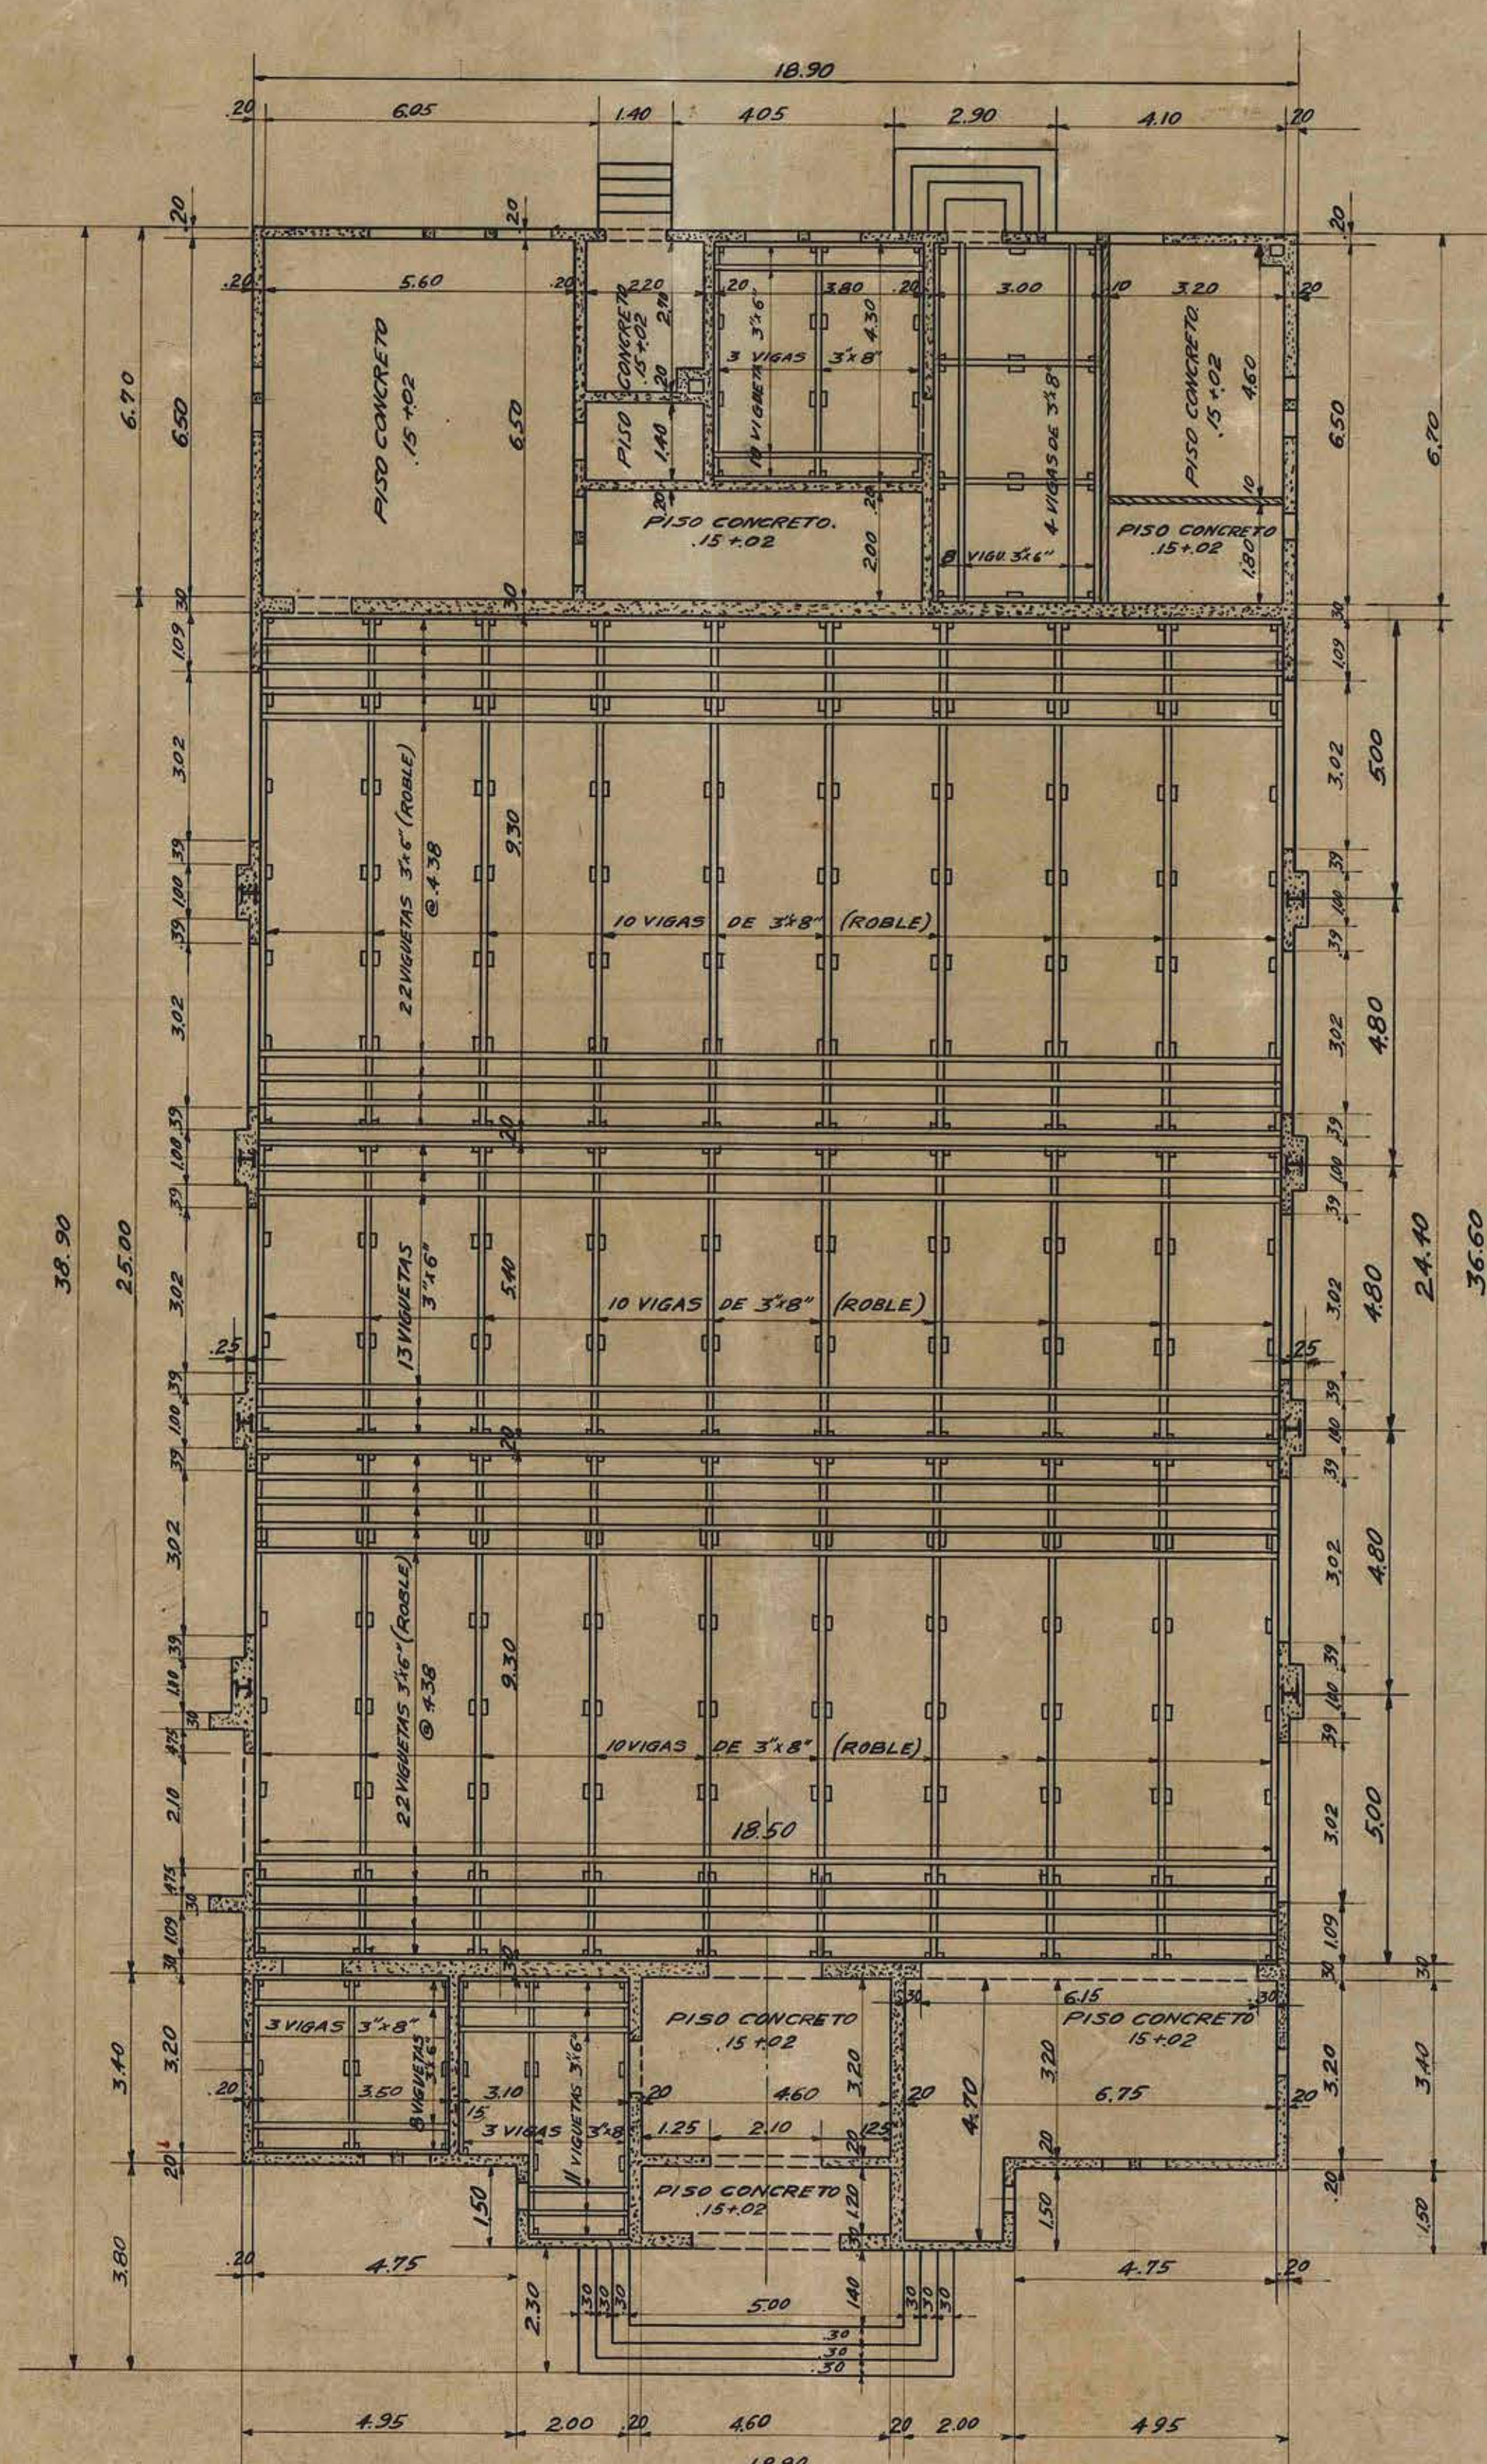


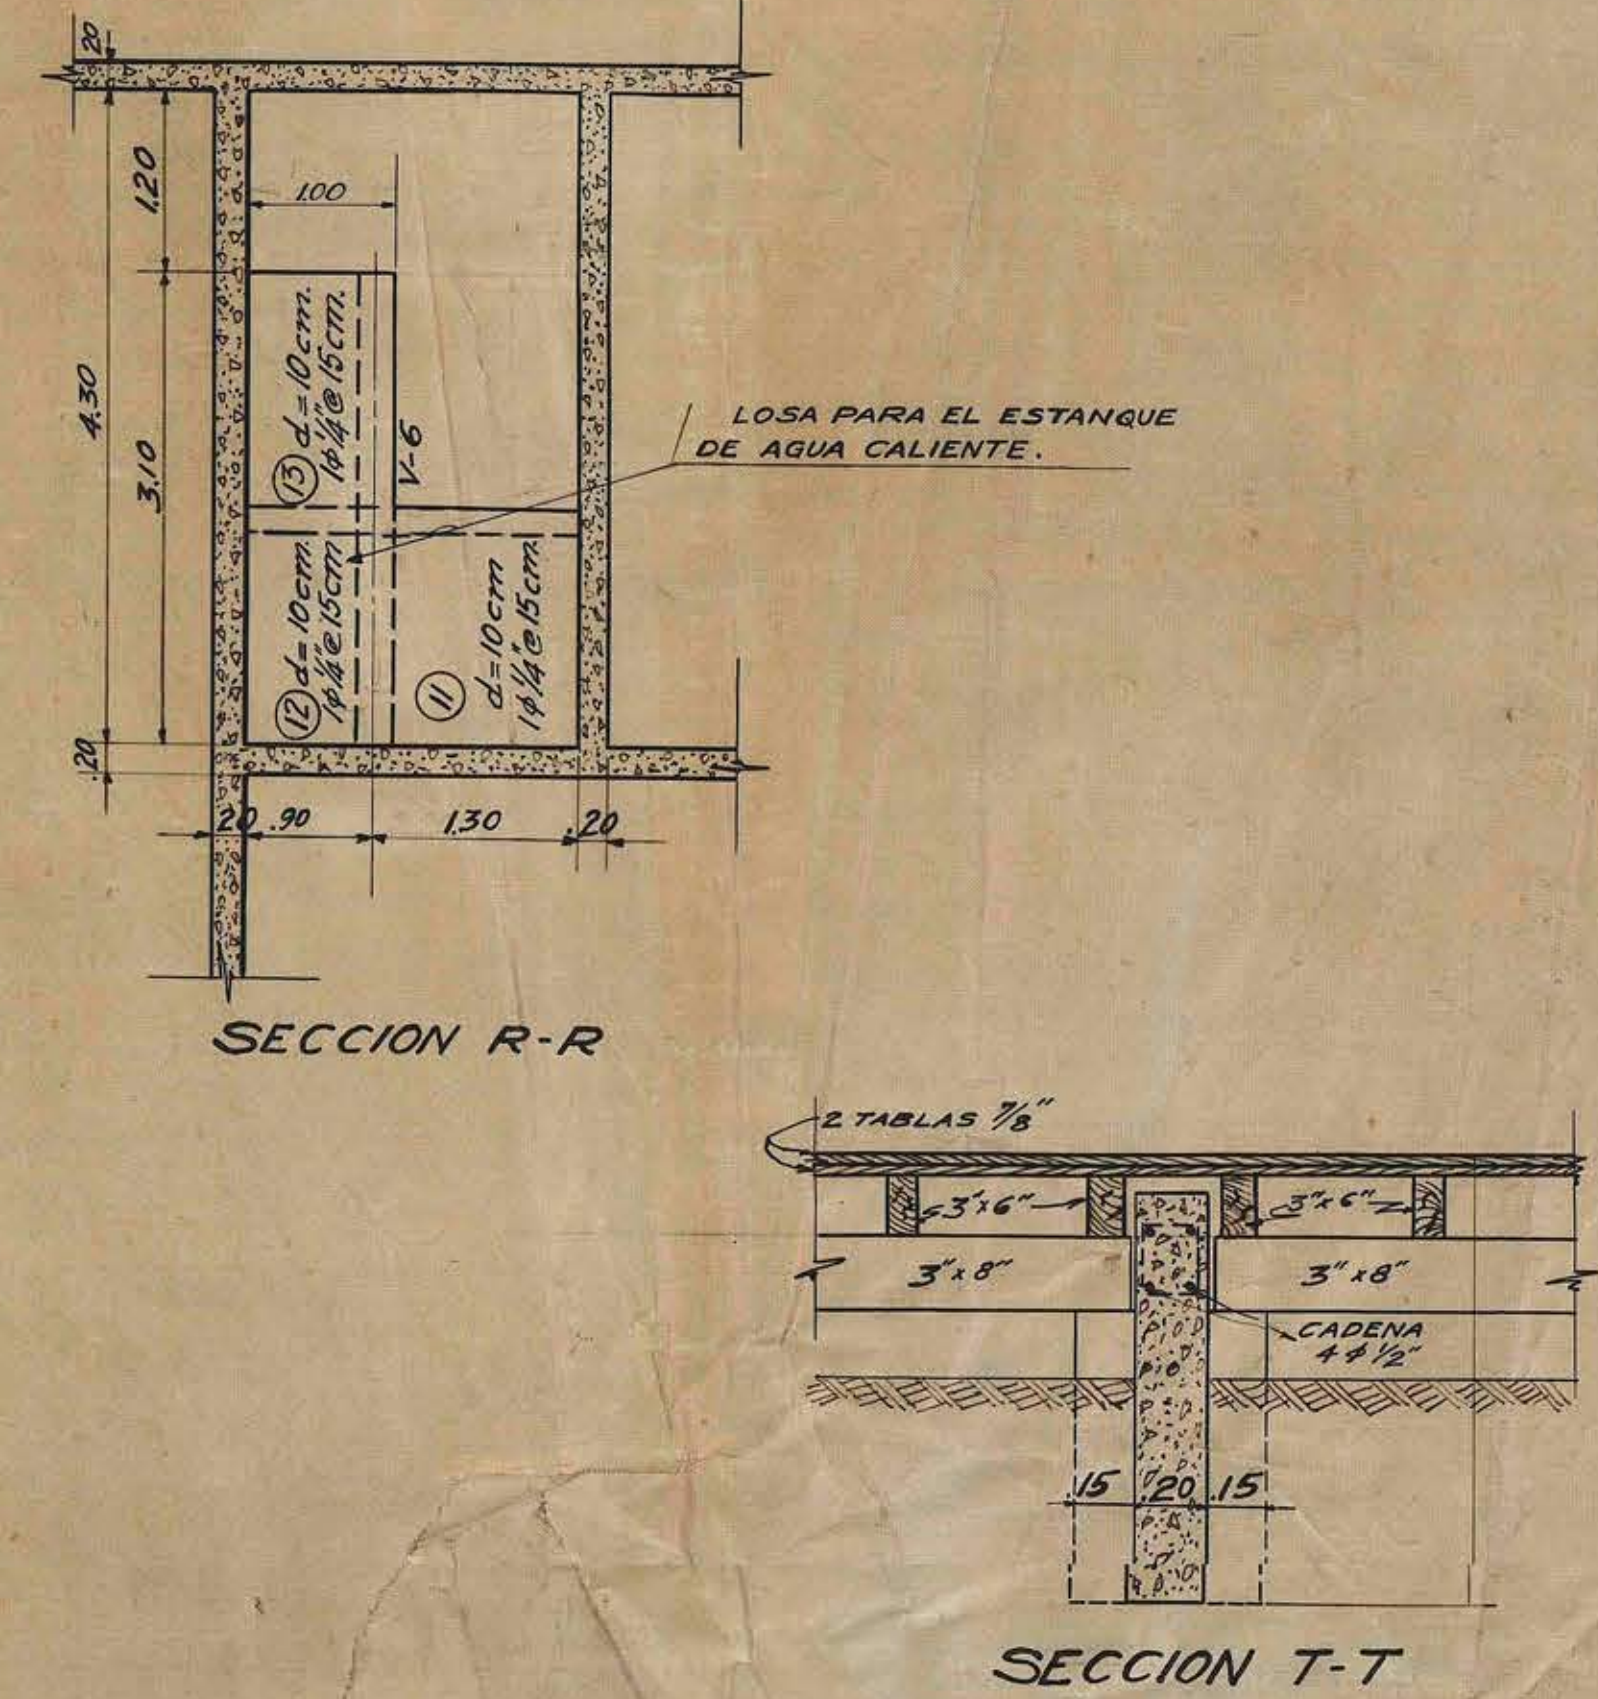

TODOS LOS PISOS DE CONCRETO SOBRE RIRIO
SERA DE LA CLASE 5 (170 KILOS DE CEMENTO POR
METRO CUBICO DE CONCRETO).

TODO EL CONCRETO EN MUROS Y FUNDACIONES HASTA
LA PARTE INFERIOR DE LA CADERNA SERA DE LA CLASE
4 (283 KILOS POR METRO CUBICO).

TODO EL CONCRETO EN MUROS ENCIMA DE LAS CADE-
NAS SERA DE LA CLASE 3 (340 KILOS DE CEMENTO POR
METRO CUBICO DE CONCRETO).

TODO EL CONCRETO EN LOSAS, VIGAS SERA DE LA
CLASE 3 (340 NILOS DE CEMENTO POR METRO CUBICO).

CONFORME
D. U. S.
1-11-20

ESCUELA STANDARD
Nº 108