



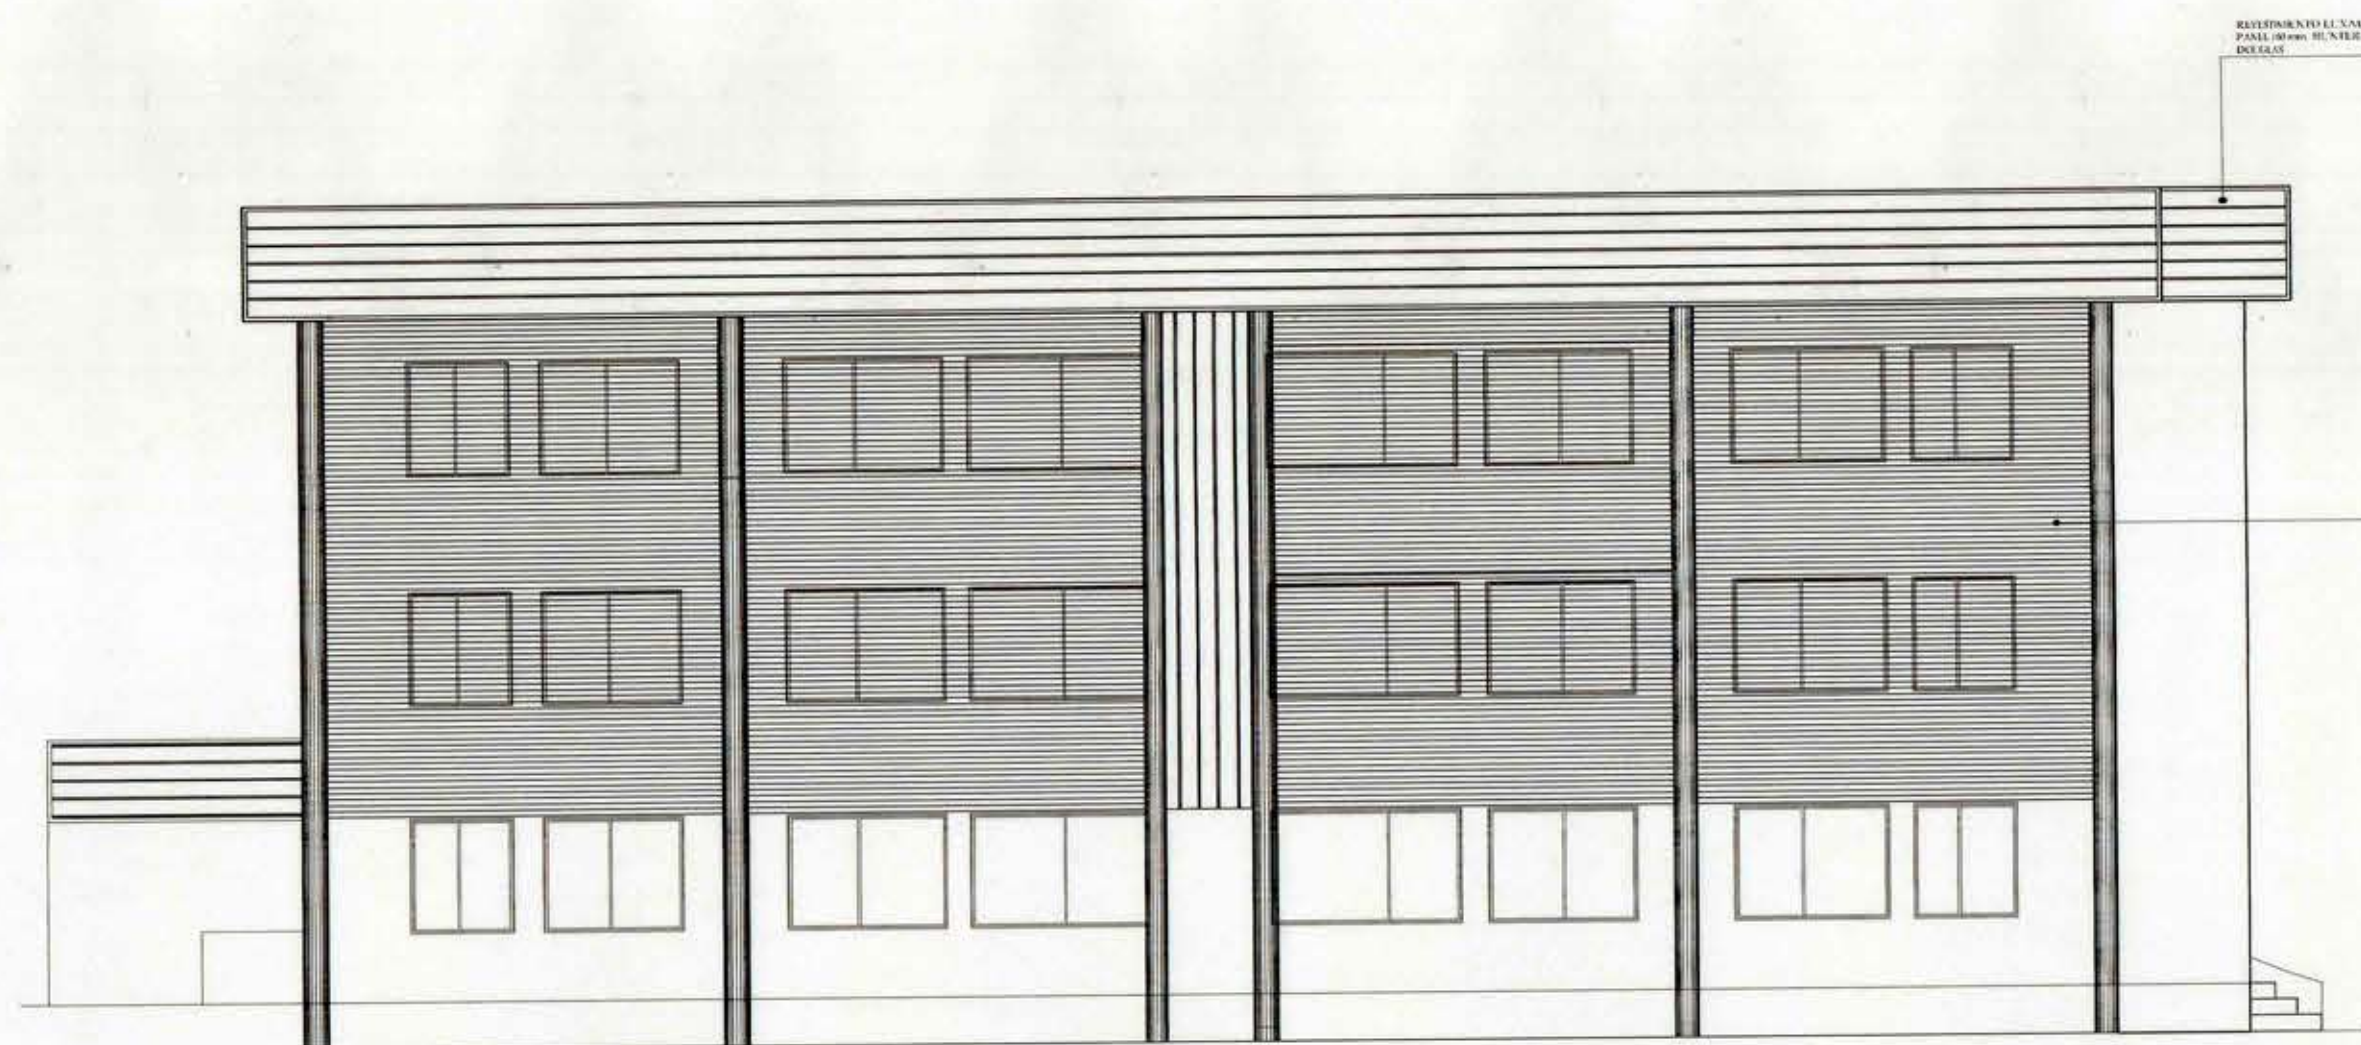


ELEVACION PONIENTE

ESCALA 1:50

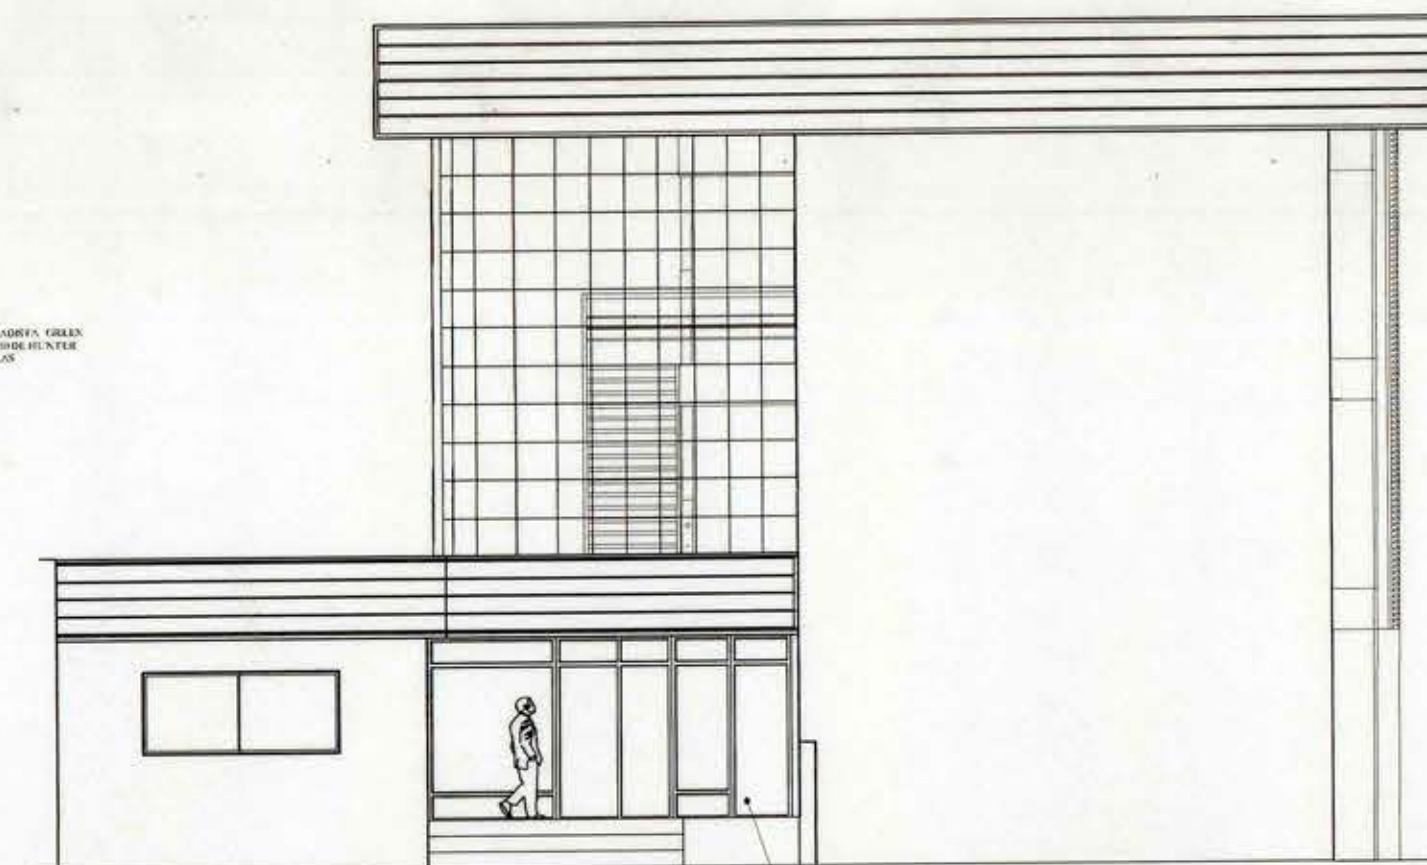


ELEVACION NORTE

ESCALA 1:50

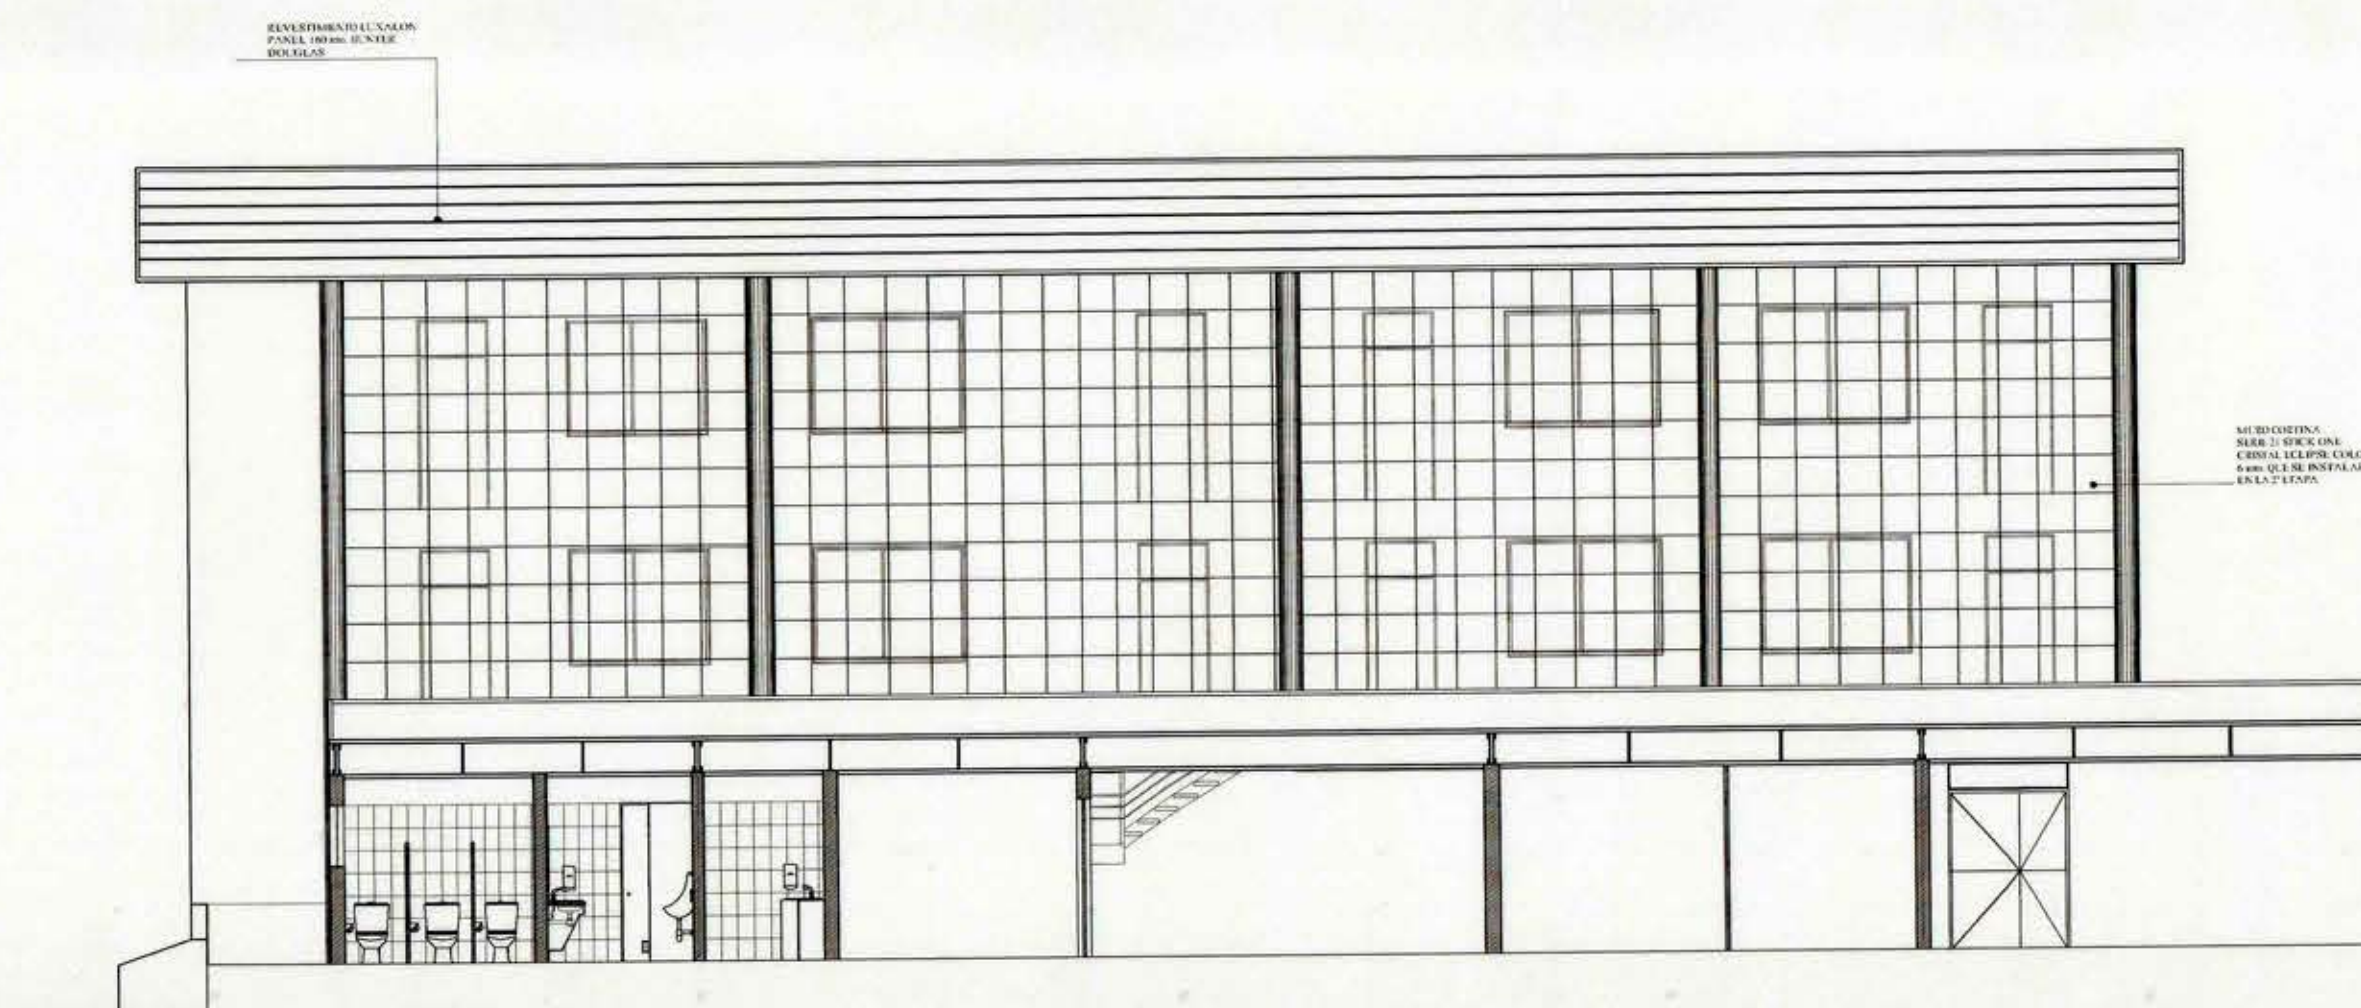

CORTE-ELEVACION ORIENTE

ESCALA 1:50

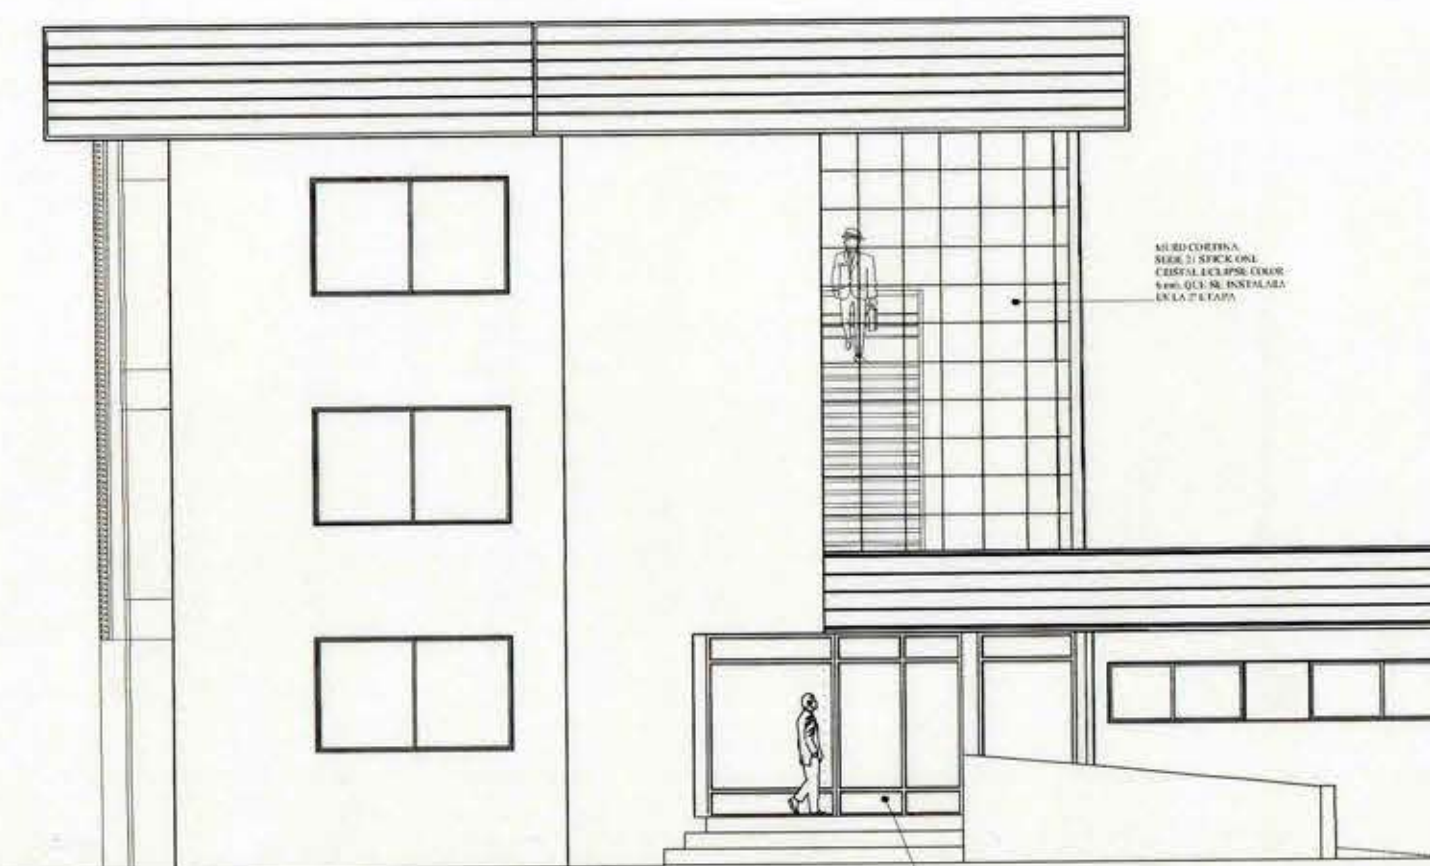

ELEVACION SUR

ESCALA 1:50

CINFRE

COMANDO DE INFRAESTRUCTURA DEL EJERCITO



CRONOLOGIA



CRONOLOGIA

