



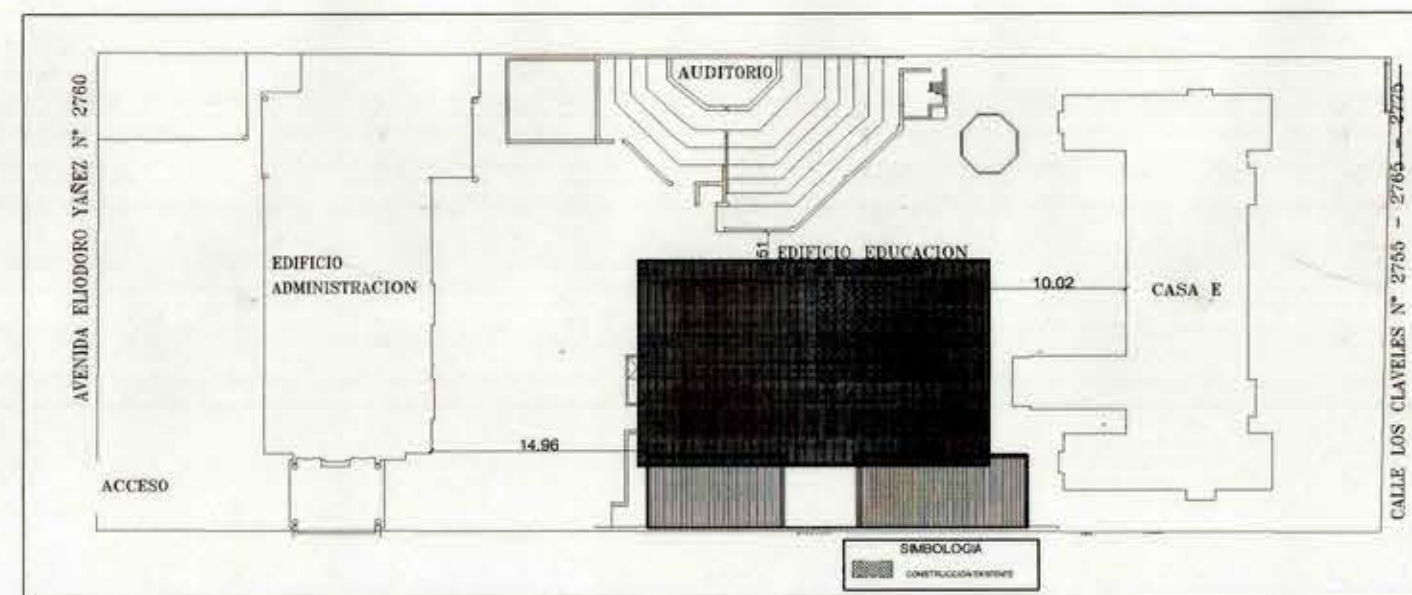


PLANTA EMPLAZAMIENTO

SIN ESCALA

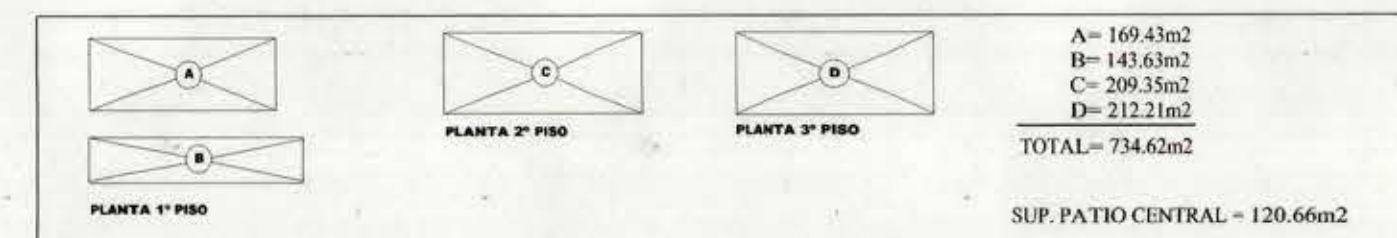

CUADRO SUPERFICIE

SIN ESCALA

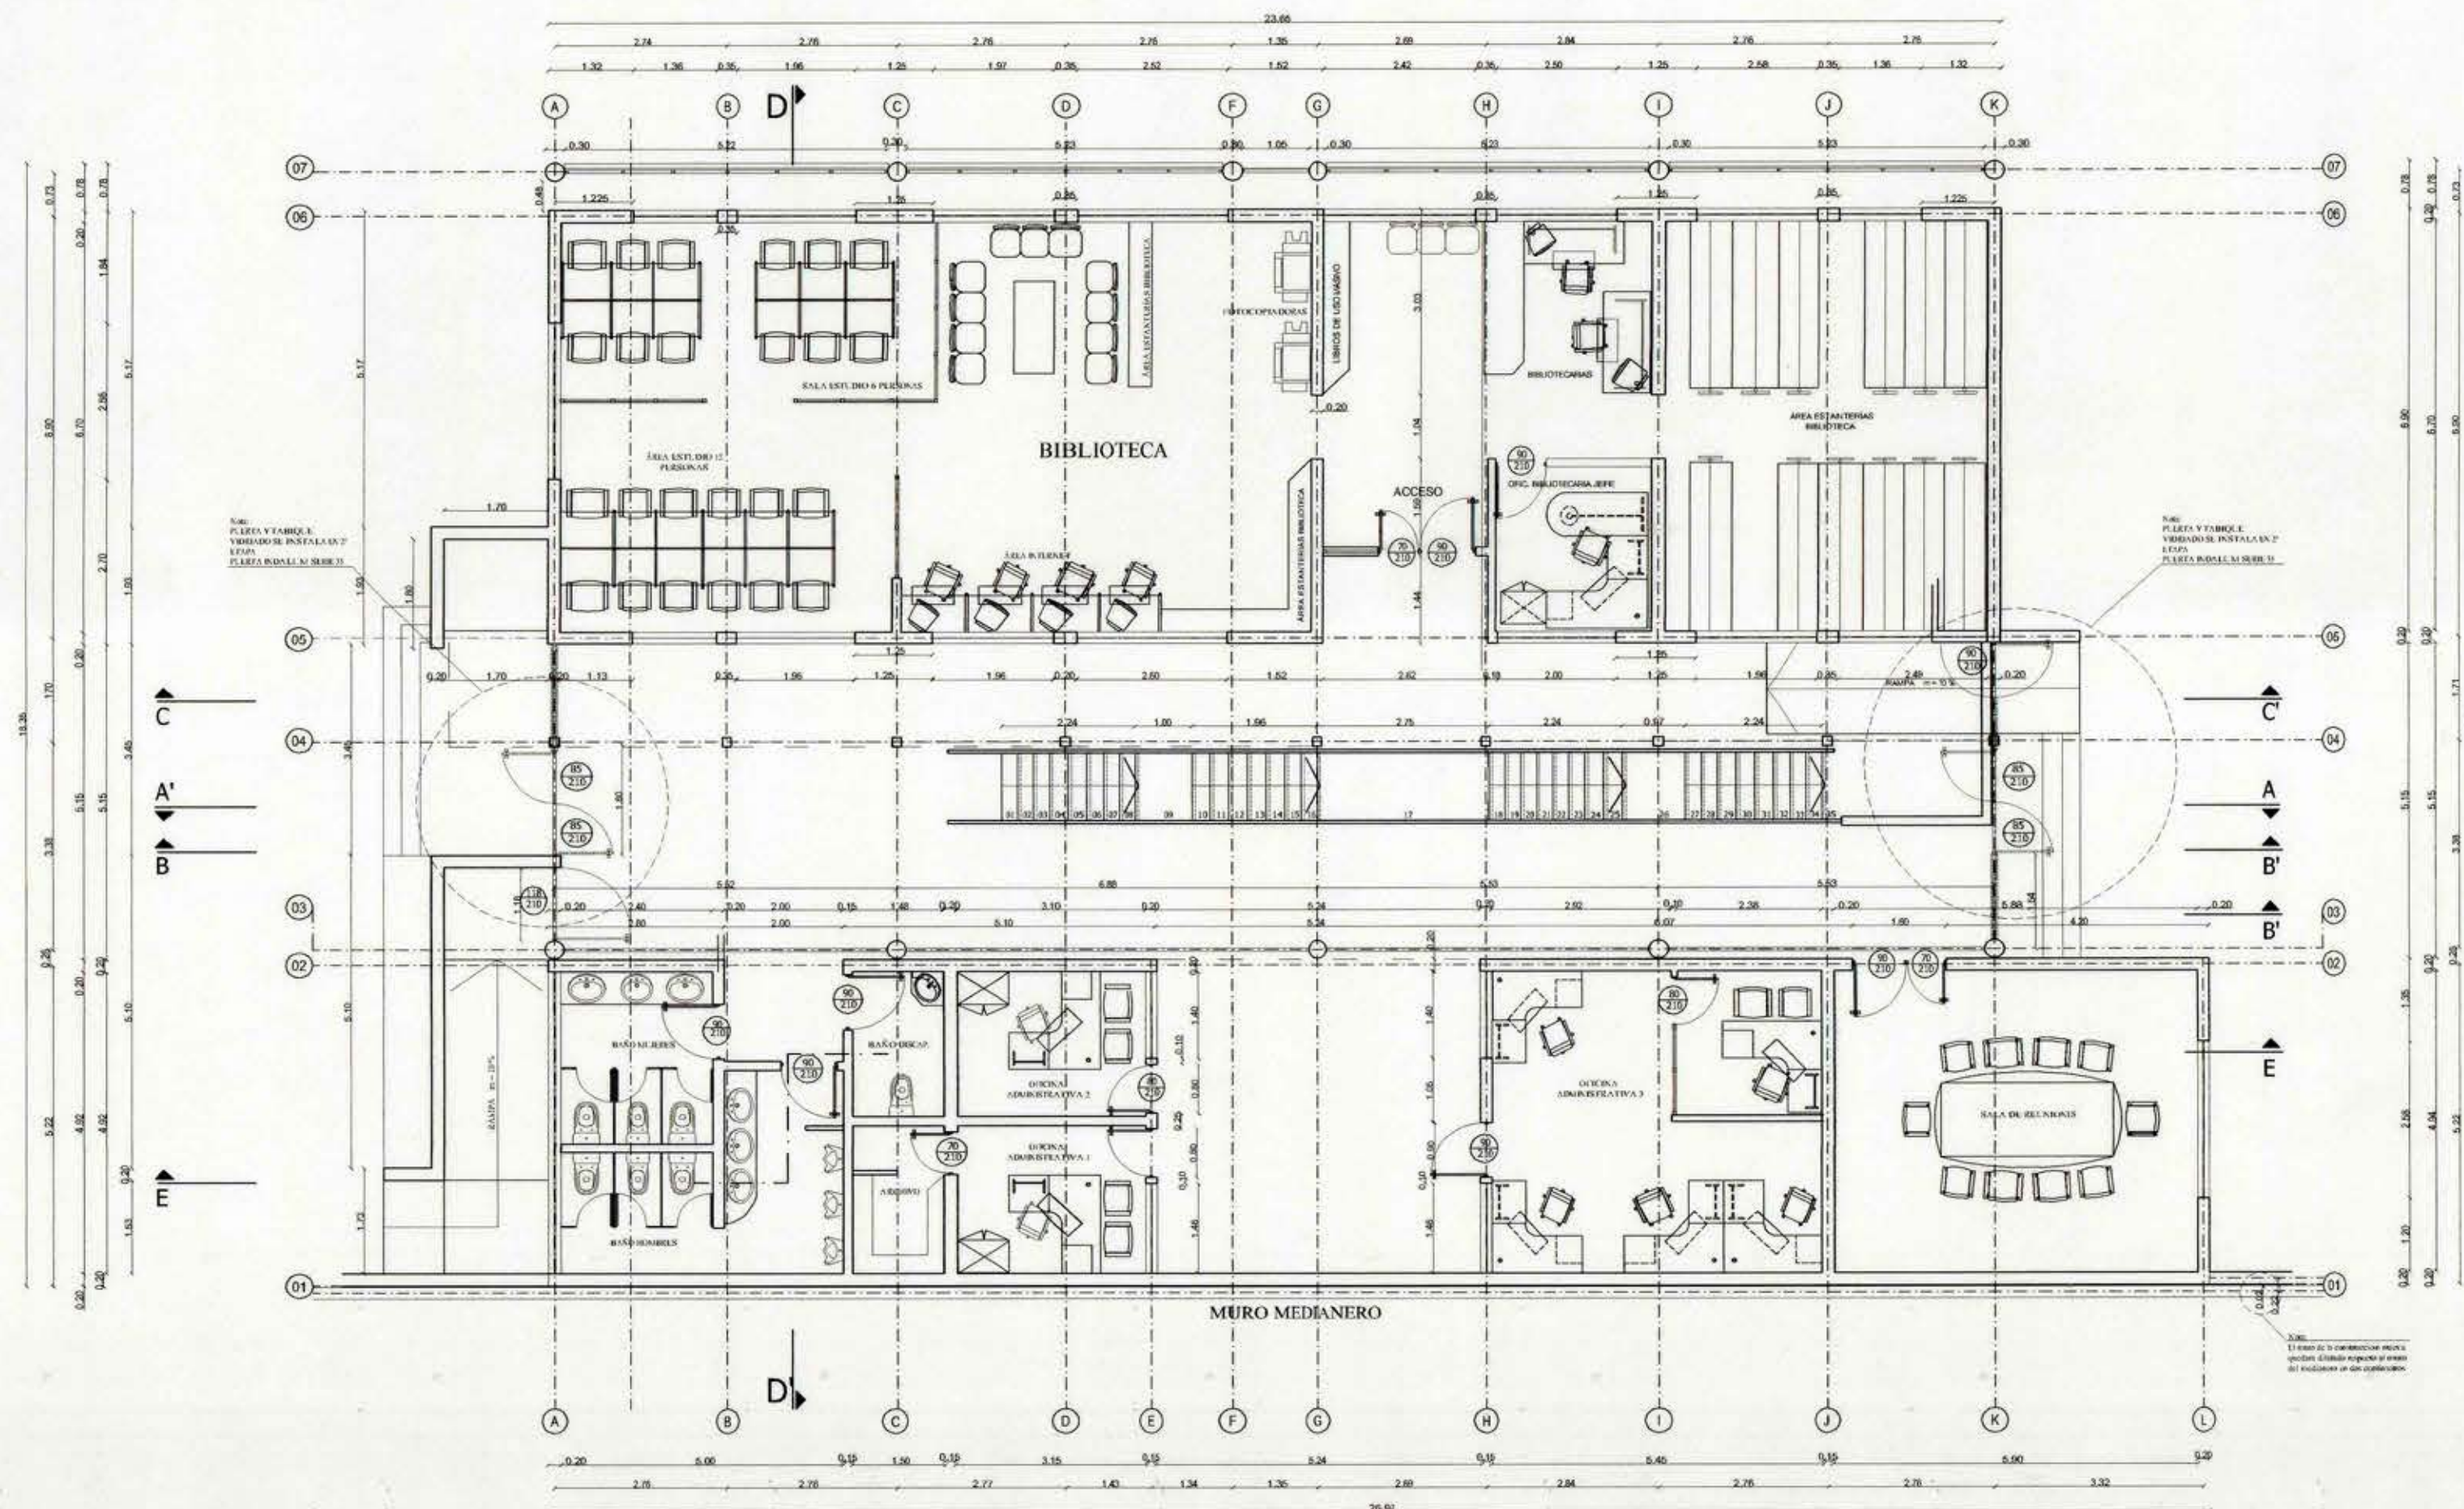

PLANTA 1° PISO

ESCALA 1:50

CINFRE

COMANDO EN JEFE INFRAESTRUCTURA DEL EJERCITO



CRONOLOGIA UBICACION



FECHA	ELABORADO POR	REVISADO POR
10/10/2010	ARQUITECTURA	ARQUITECTURA

EDIFICIO EDUCACION

ANEPE

AV. ELIODORO YANEZ N° 2760

ARQUITECTURA

PLANTAS 1° PISO

EMPLAZAMIENTO Y SUPERFICIES

PROYECTO	FECHA
PROYECTO DE CONSTRUCCION DEL COMANDO EN JEFE INFRAESTRUCTURA DEL EJERCITO	10/10/2010
PROYECTO DE CONSTRUCCION DEL COMANDO EN JEFE INFRAESTRUCTURA DEL EJERCITO	10/10/2010

FECHA	ELABORADO POR	REVISADO POR
10/10/2010	ARQUITECTURA	ARQUITECTURA

AR-01