DIRECCION DE ARQUITECTURA - DEPTO. ESTUDIOS M.O.P.

LICEO COEDUCACIONAL. ~ TALTAL.

PLANTA GENERAL ESC.

E. WHILLE M. ARQTO. — M. ROJAS T. ARQTO. JEFE TALLER — O. TORRALBA T. ARQTO. JEFE DEPTO. — OCTUBRE 1961

DEPARTAMENTO ESTUDIOS

MINISTERIO DE OBRAS PUBLICAS

DIRECCION DE ARQUITECTURA ARCHIVO

25 OCT 1961

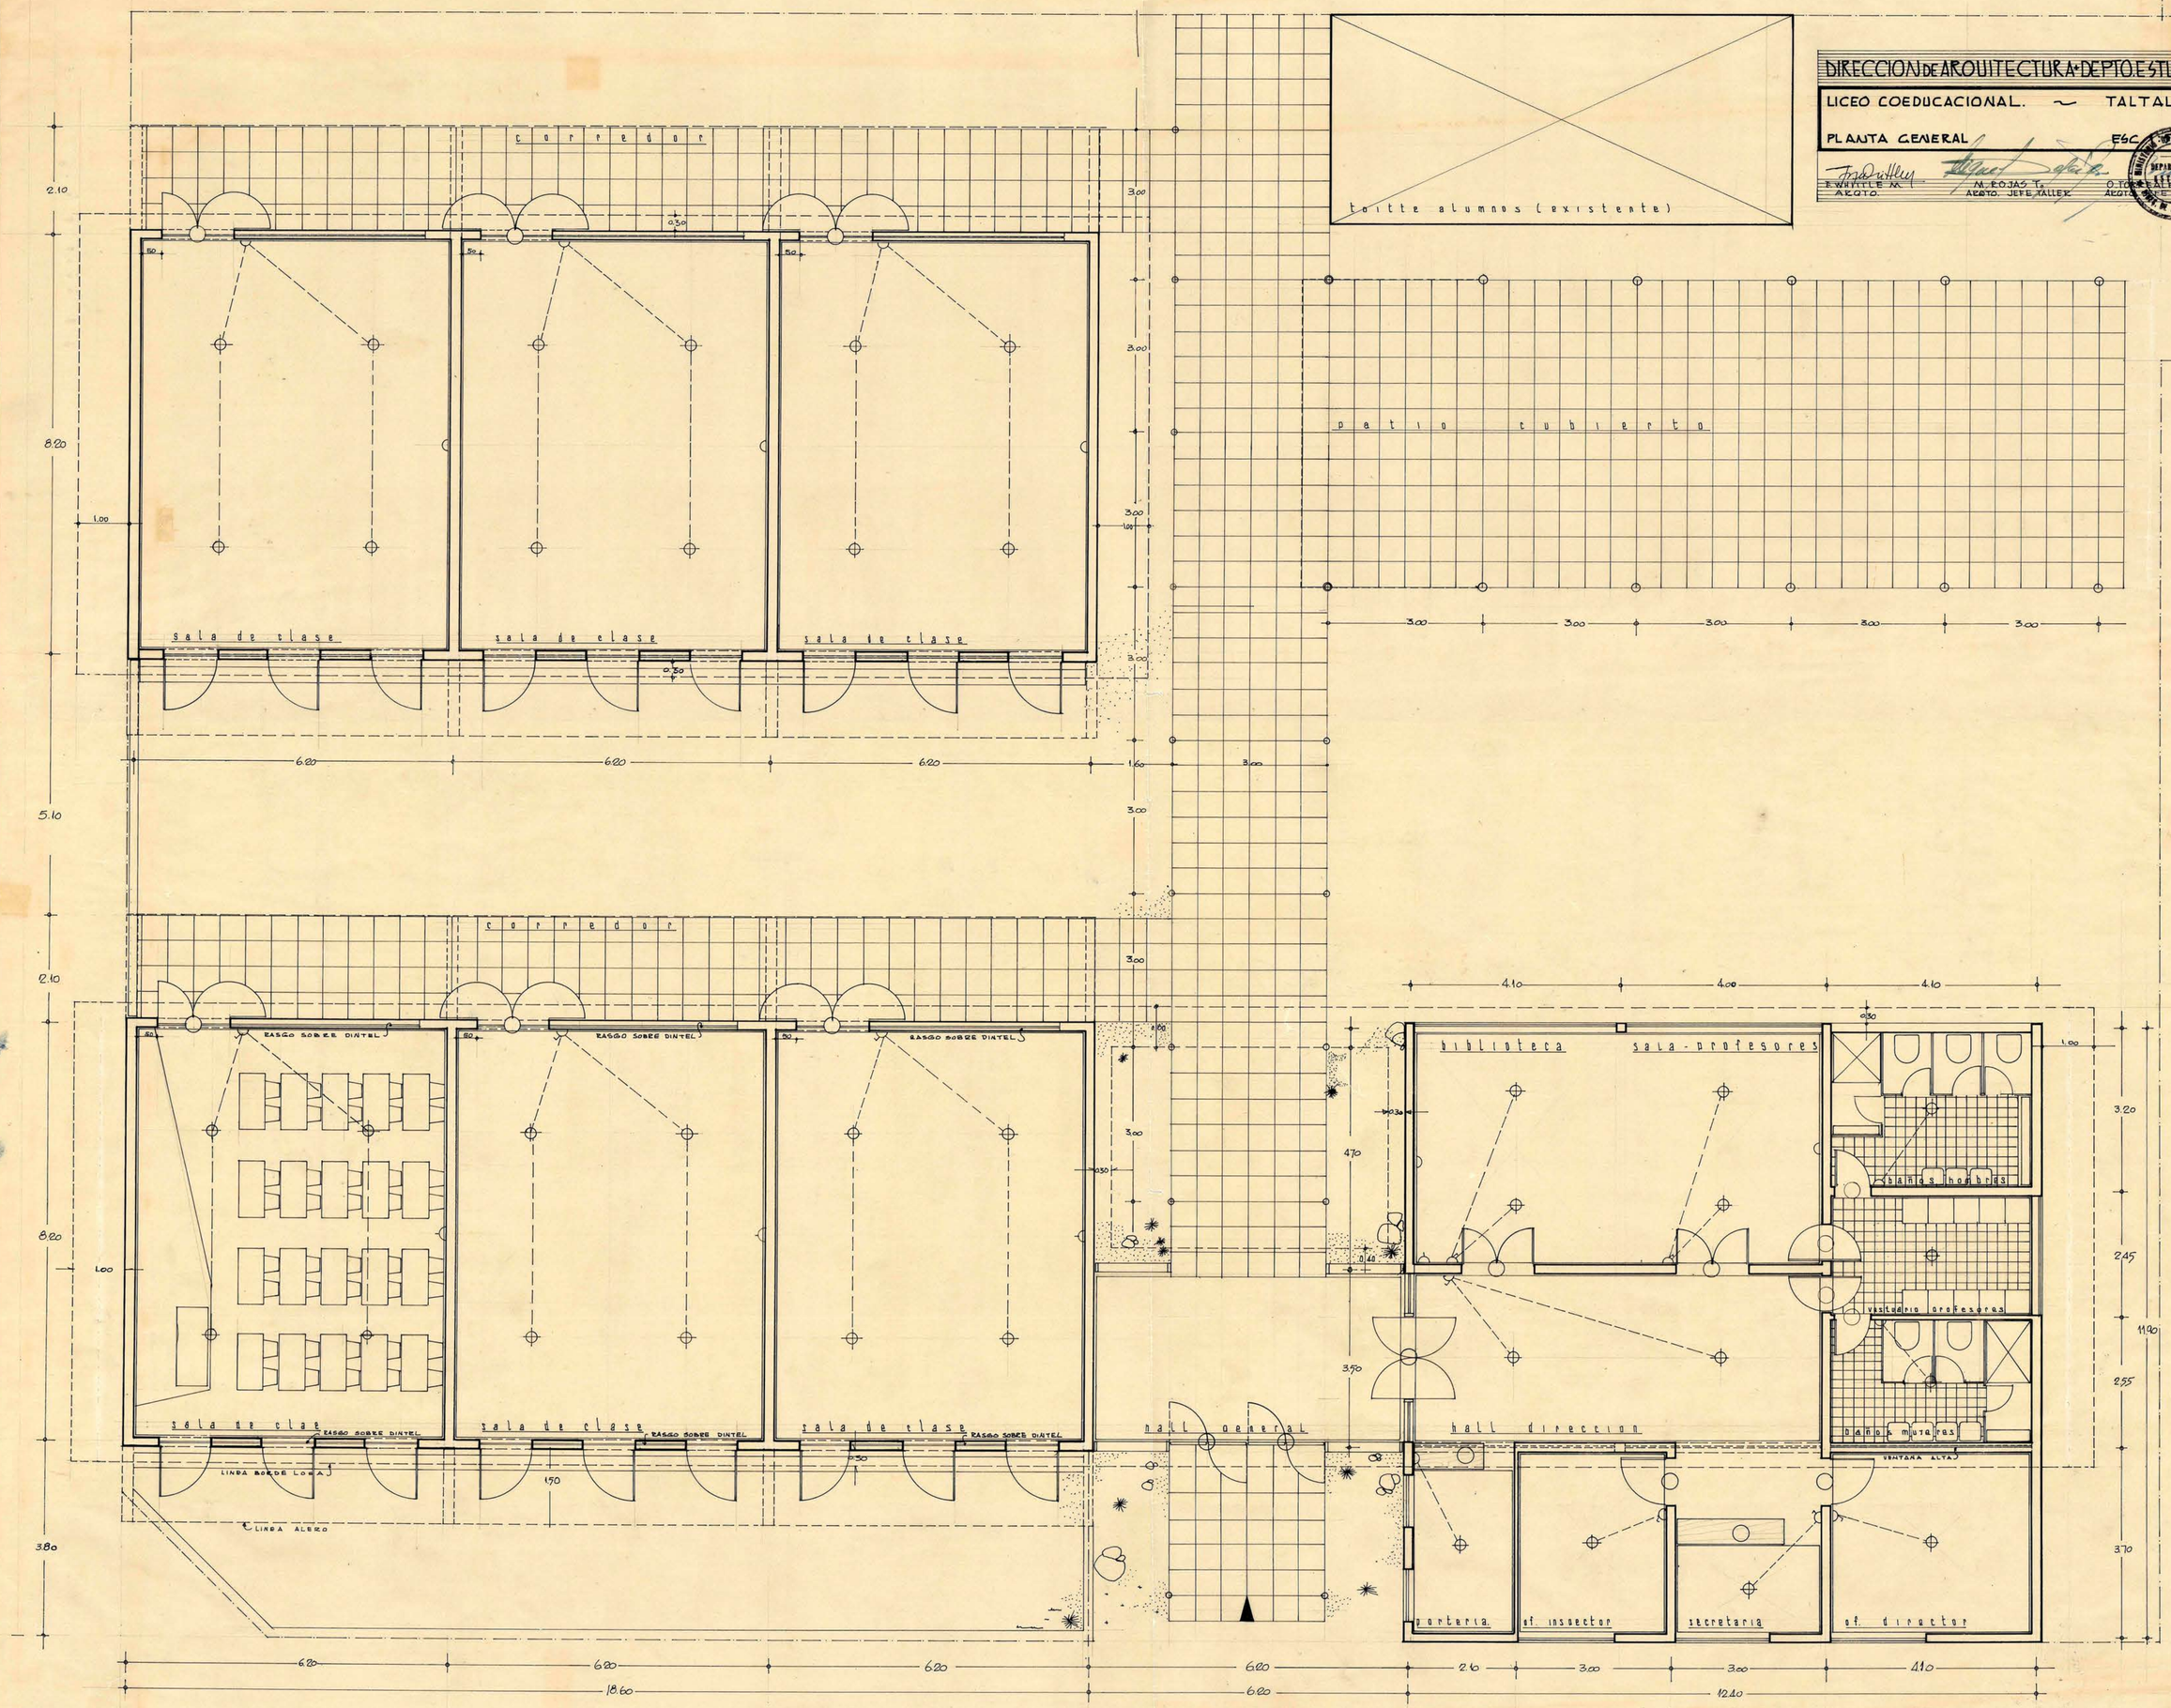

0,95 x 0,26