
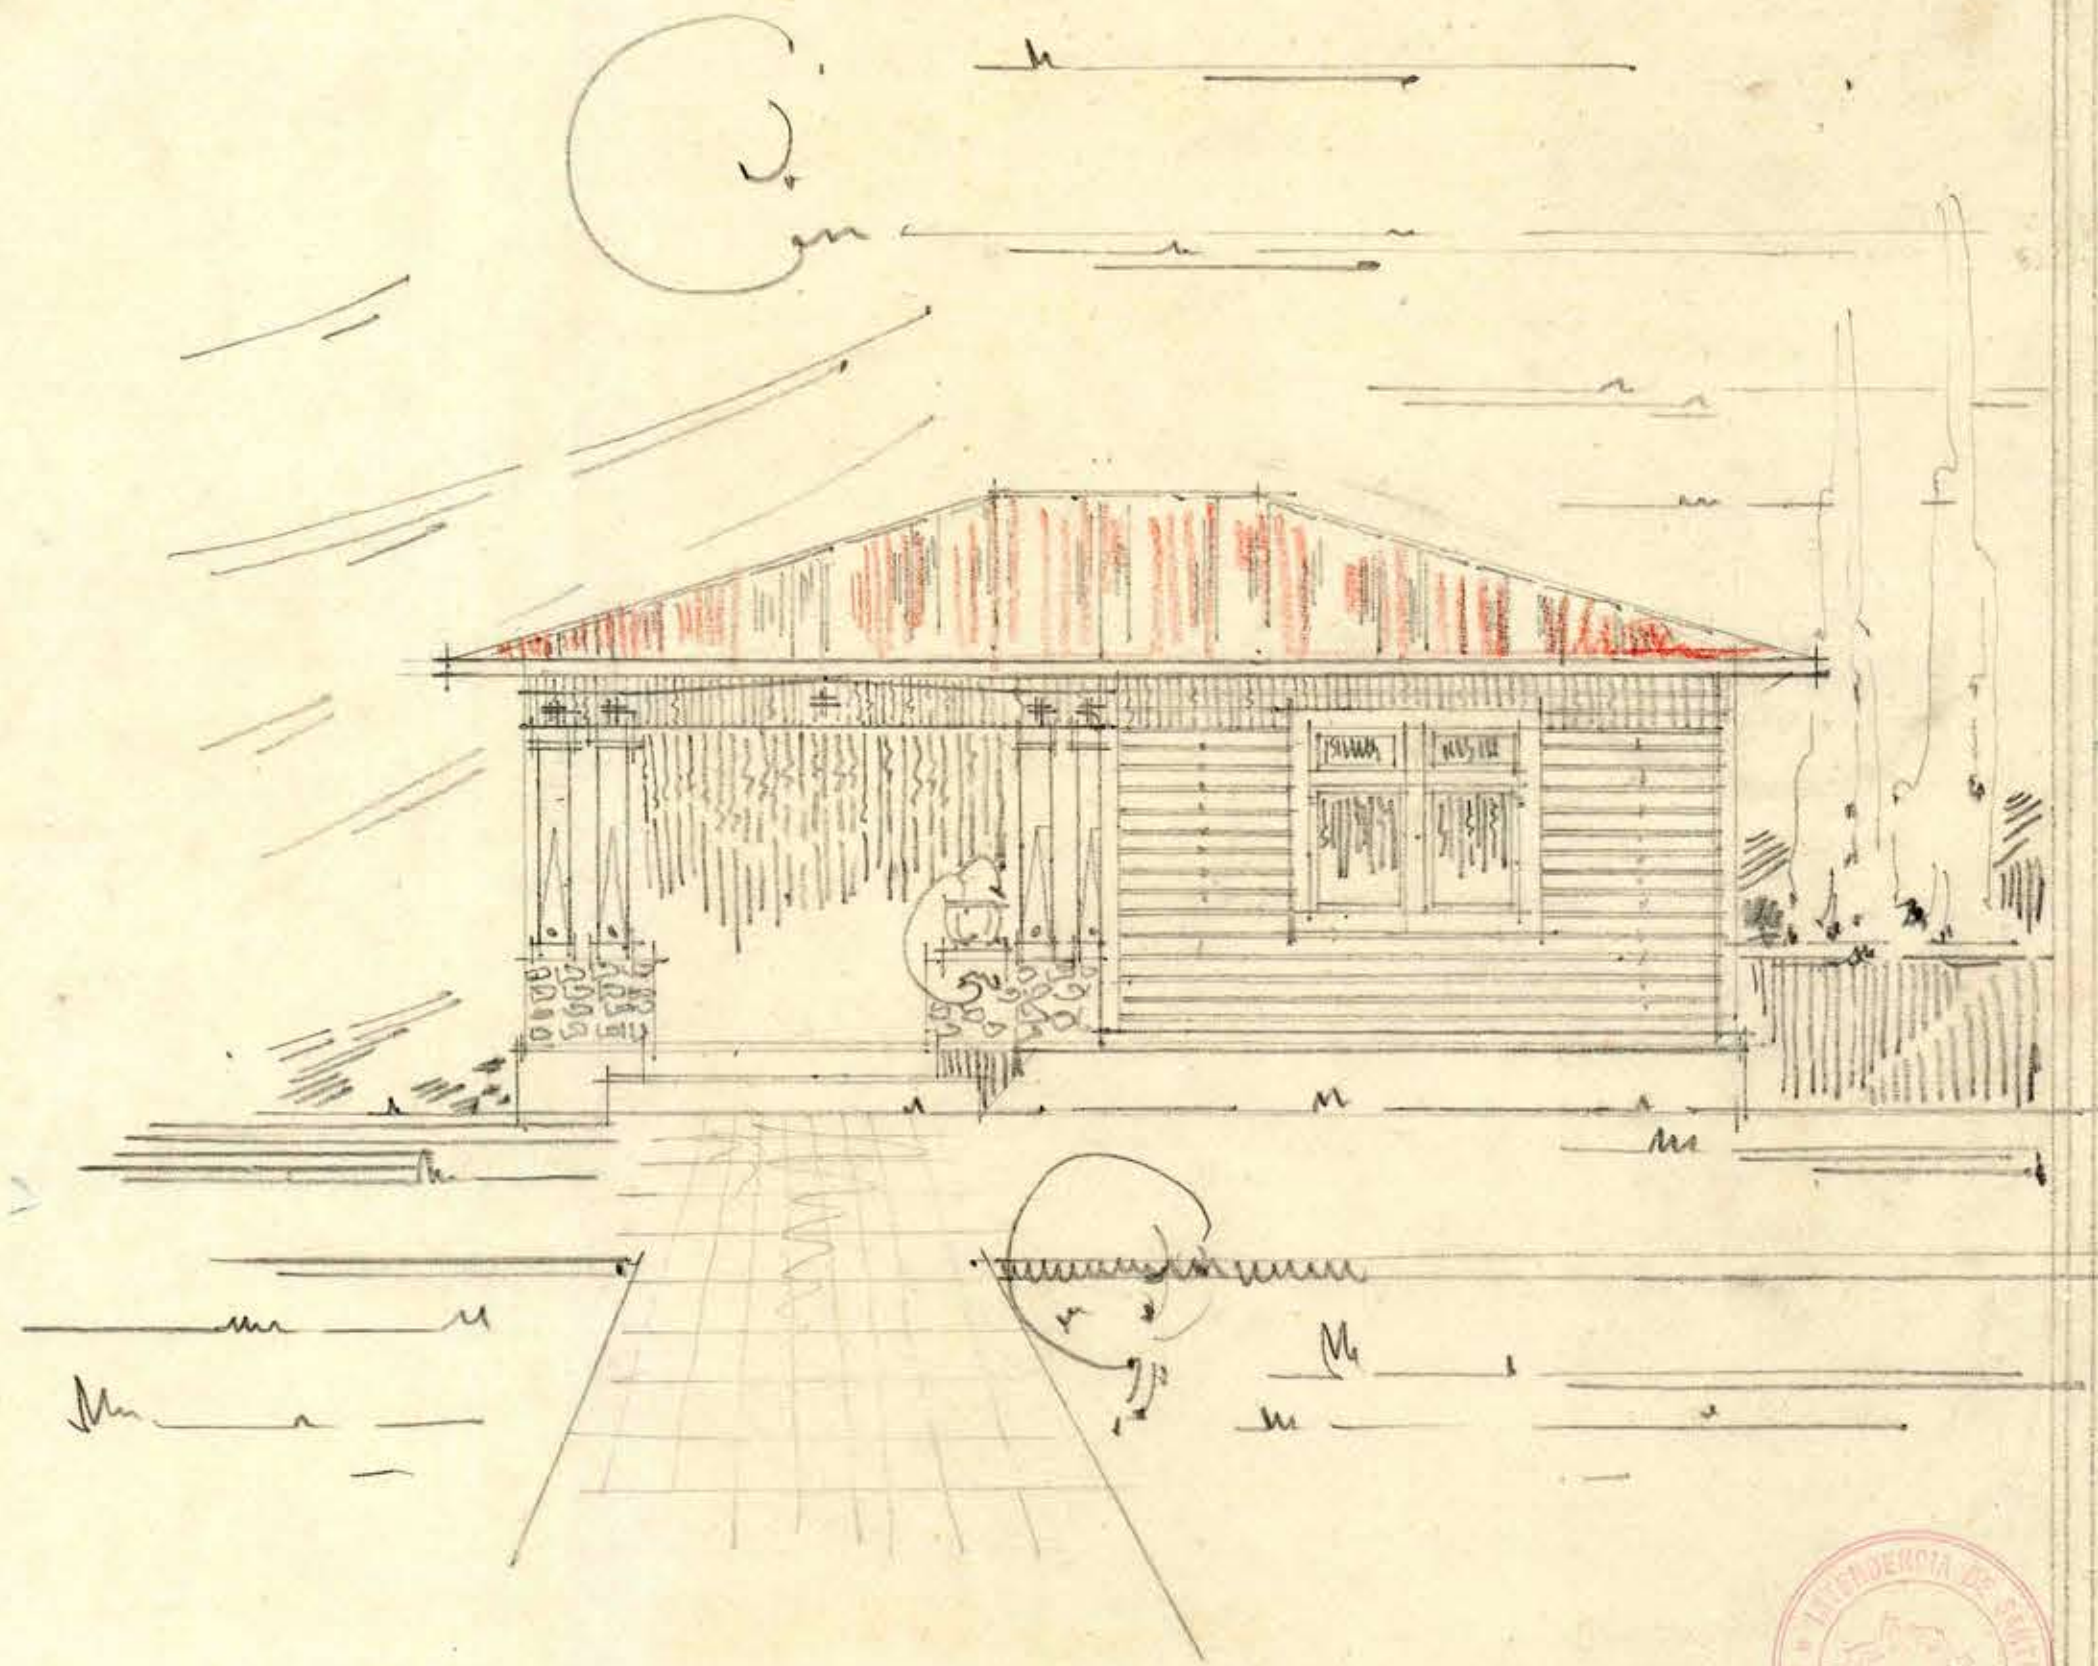


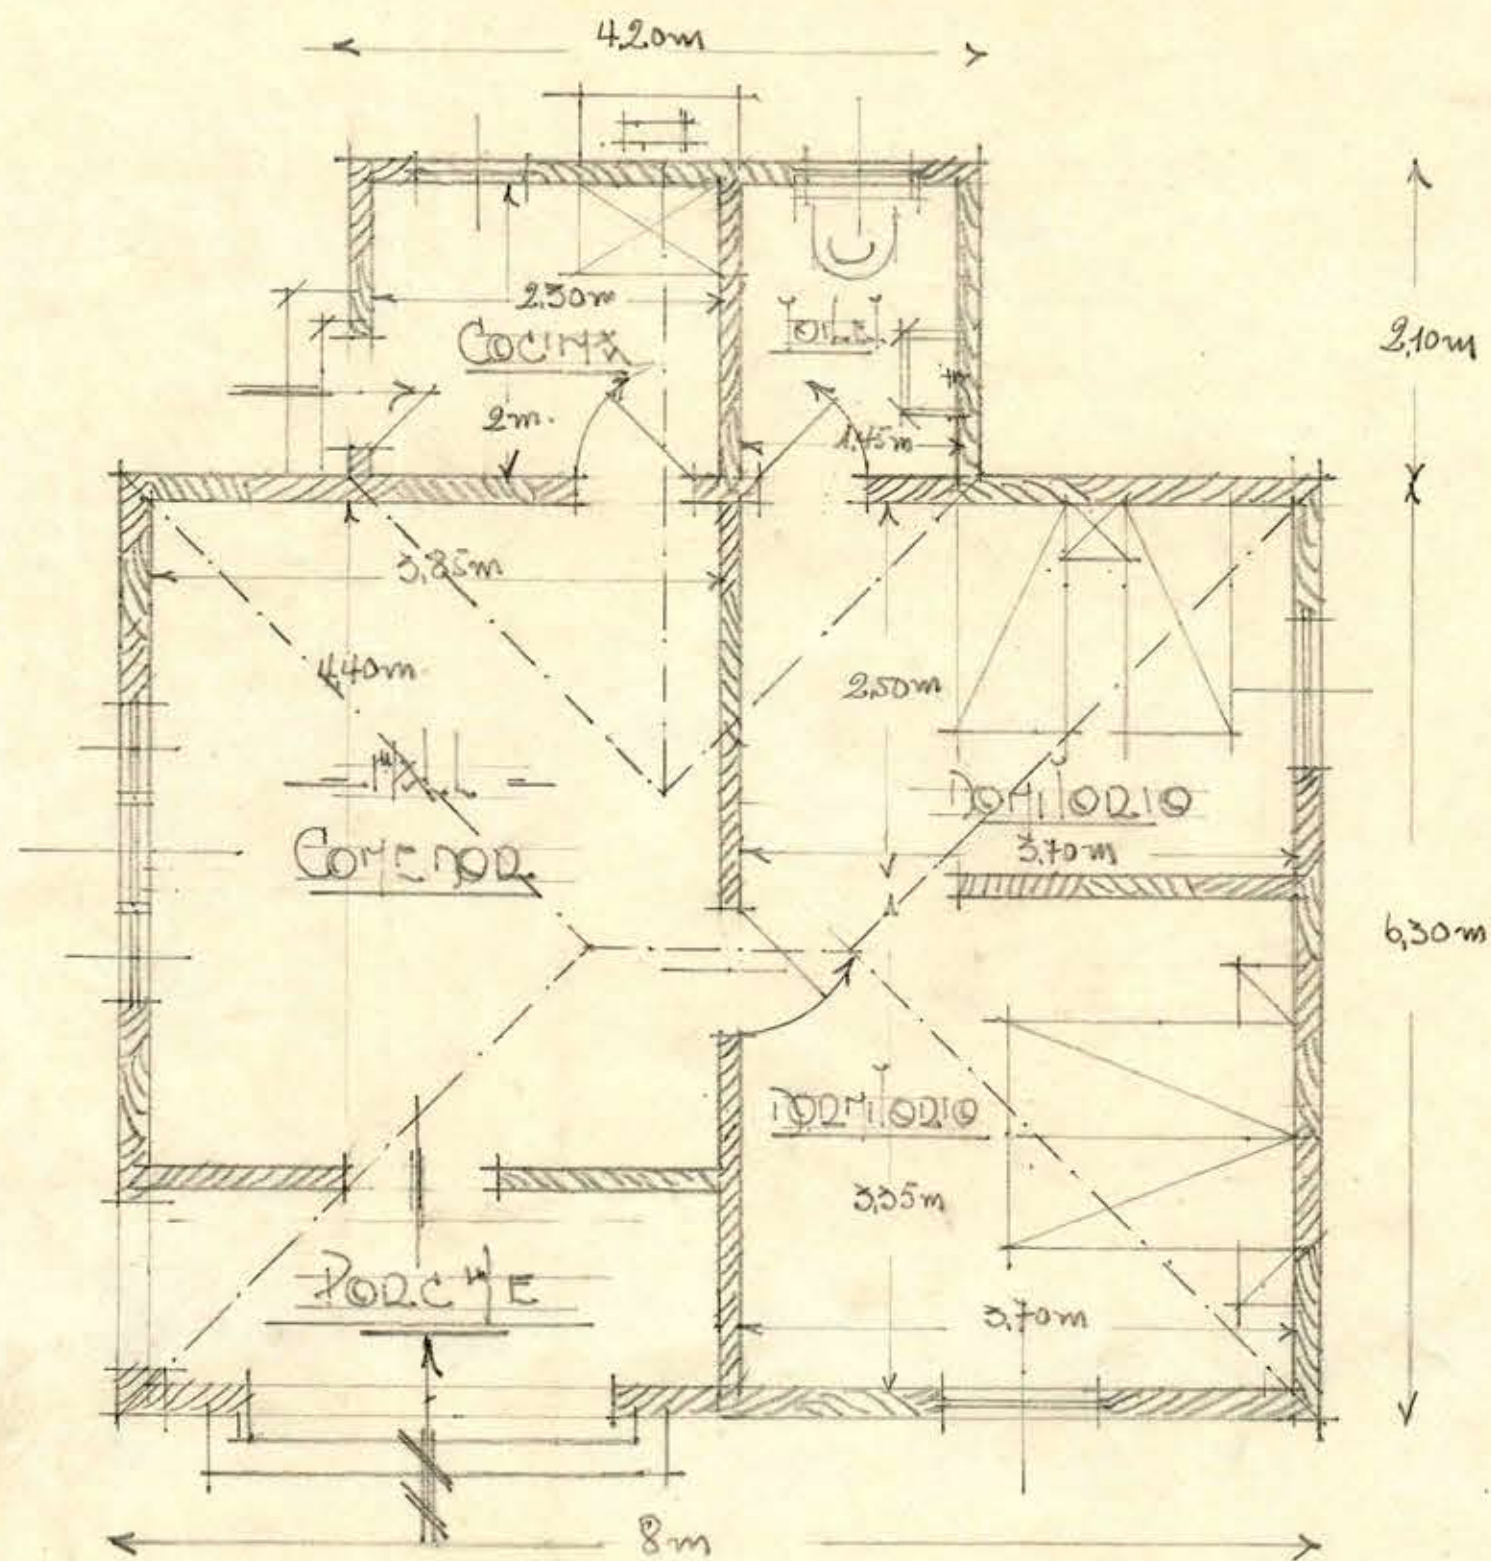

48
56 x 30
16.80

— DIRECCION GENERAL DE PROYECTOS —

PROYECTOS PROXIMALES Rene Aranguiz

« CASA PARA CYRANO. Quinta Horma »

— INTENDENCIA DE SANTIAGO —

CONFORME
Gonzalez
Arquitecto Principal