


DIRECCION GENERAL DE ARQUITECTURA • CASA DEL CUIDADOR DEL VER-
VICIO DE VITICULTURA DE LA QUINTA NORMAL •

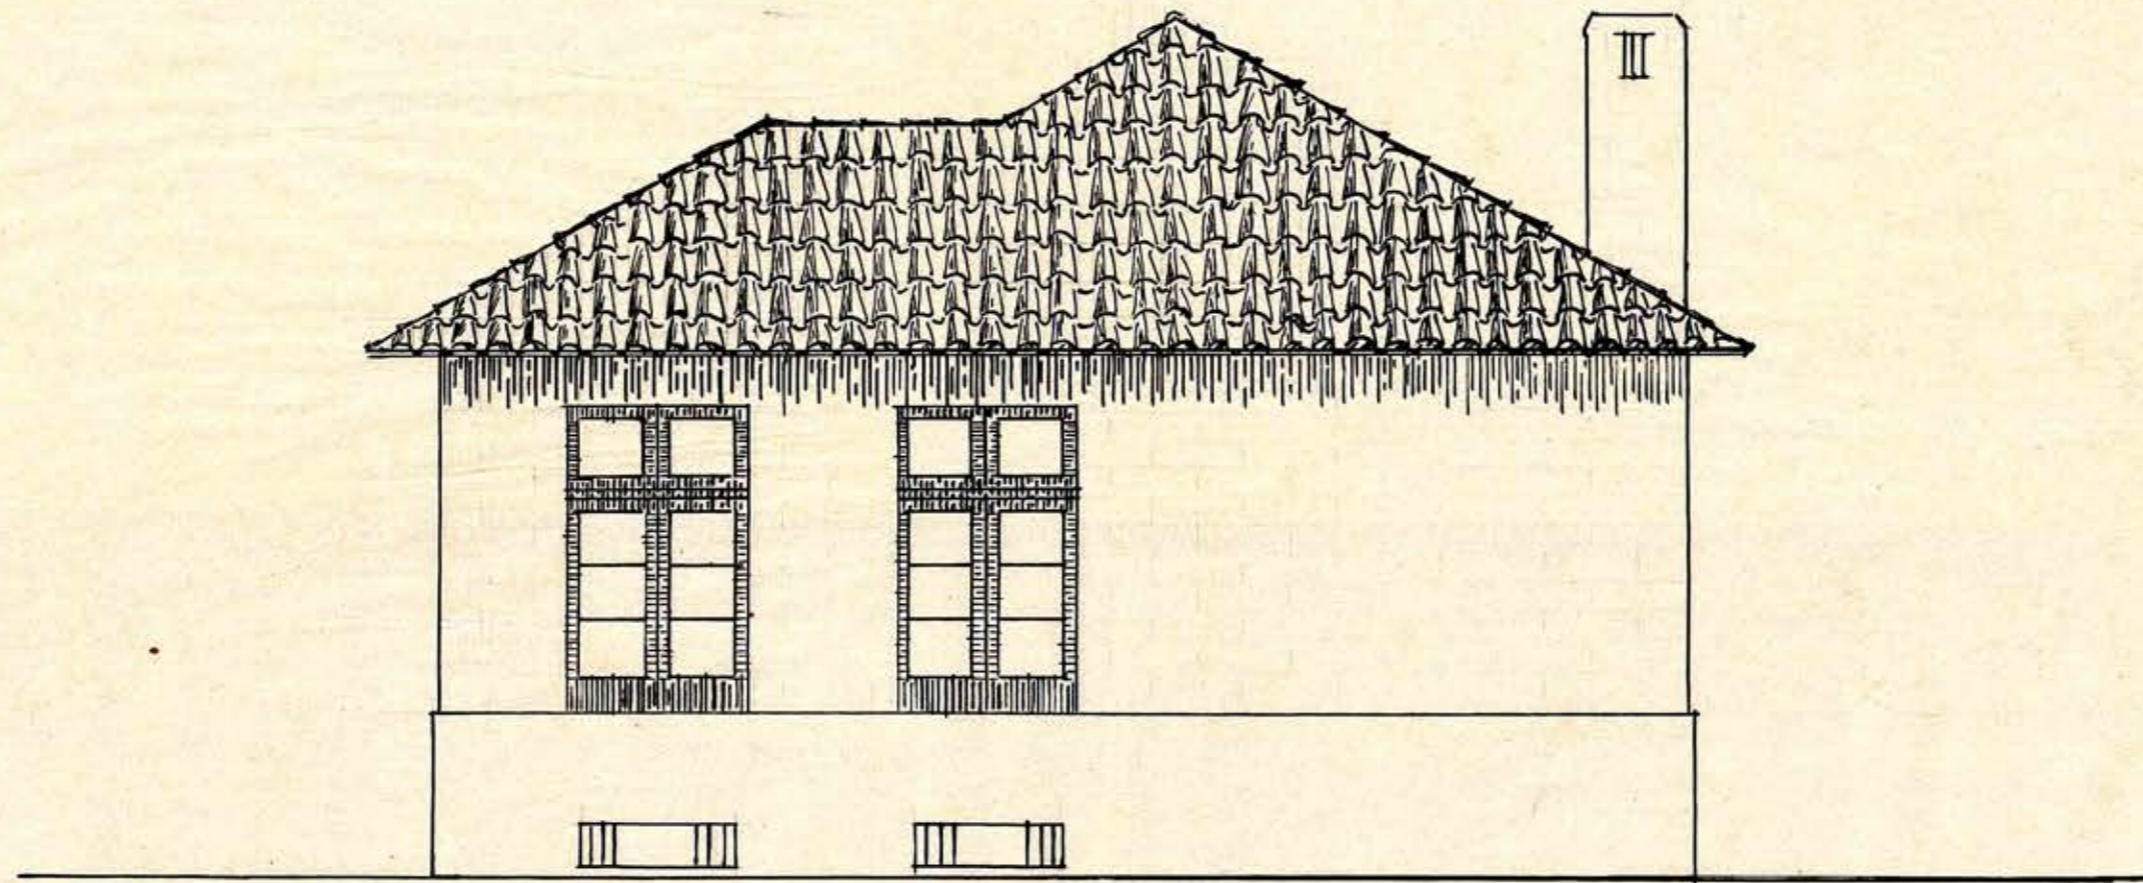

ESCALA: 0,02 P/M

Manuel Torres
July Dec. 4/128
Mucamb