

· CASA · GUARDA · COMPUERTAS · ALCANTARILLADO ·

· ESC : 0,02 · M ·




*V.B. Reyes* · FACHADA · NORTE ·

SESION N.º 983  
Santiago, *Julio 28* de 1917  
APROBADO POR EL CONSEJO  
DE OBRAS PÚBLICAS

*C. M. Almon*

*Arq. J. J. G. G.*

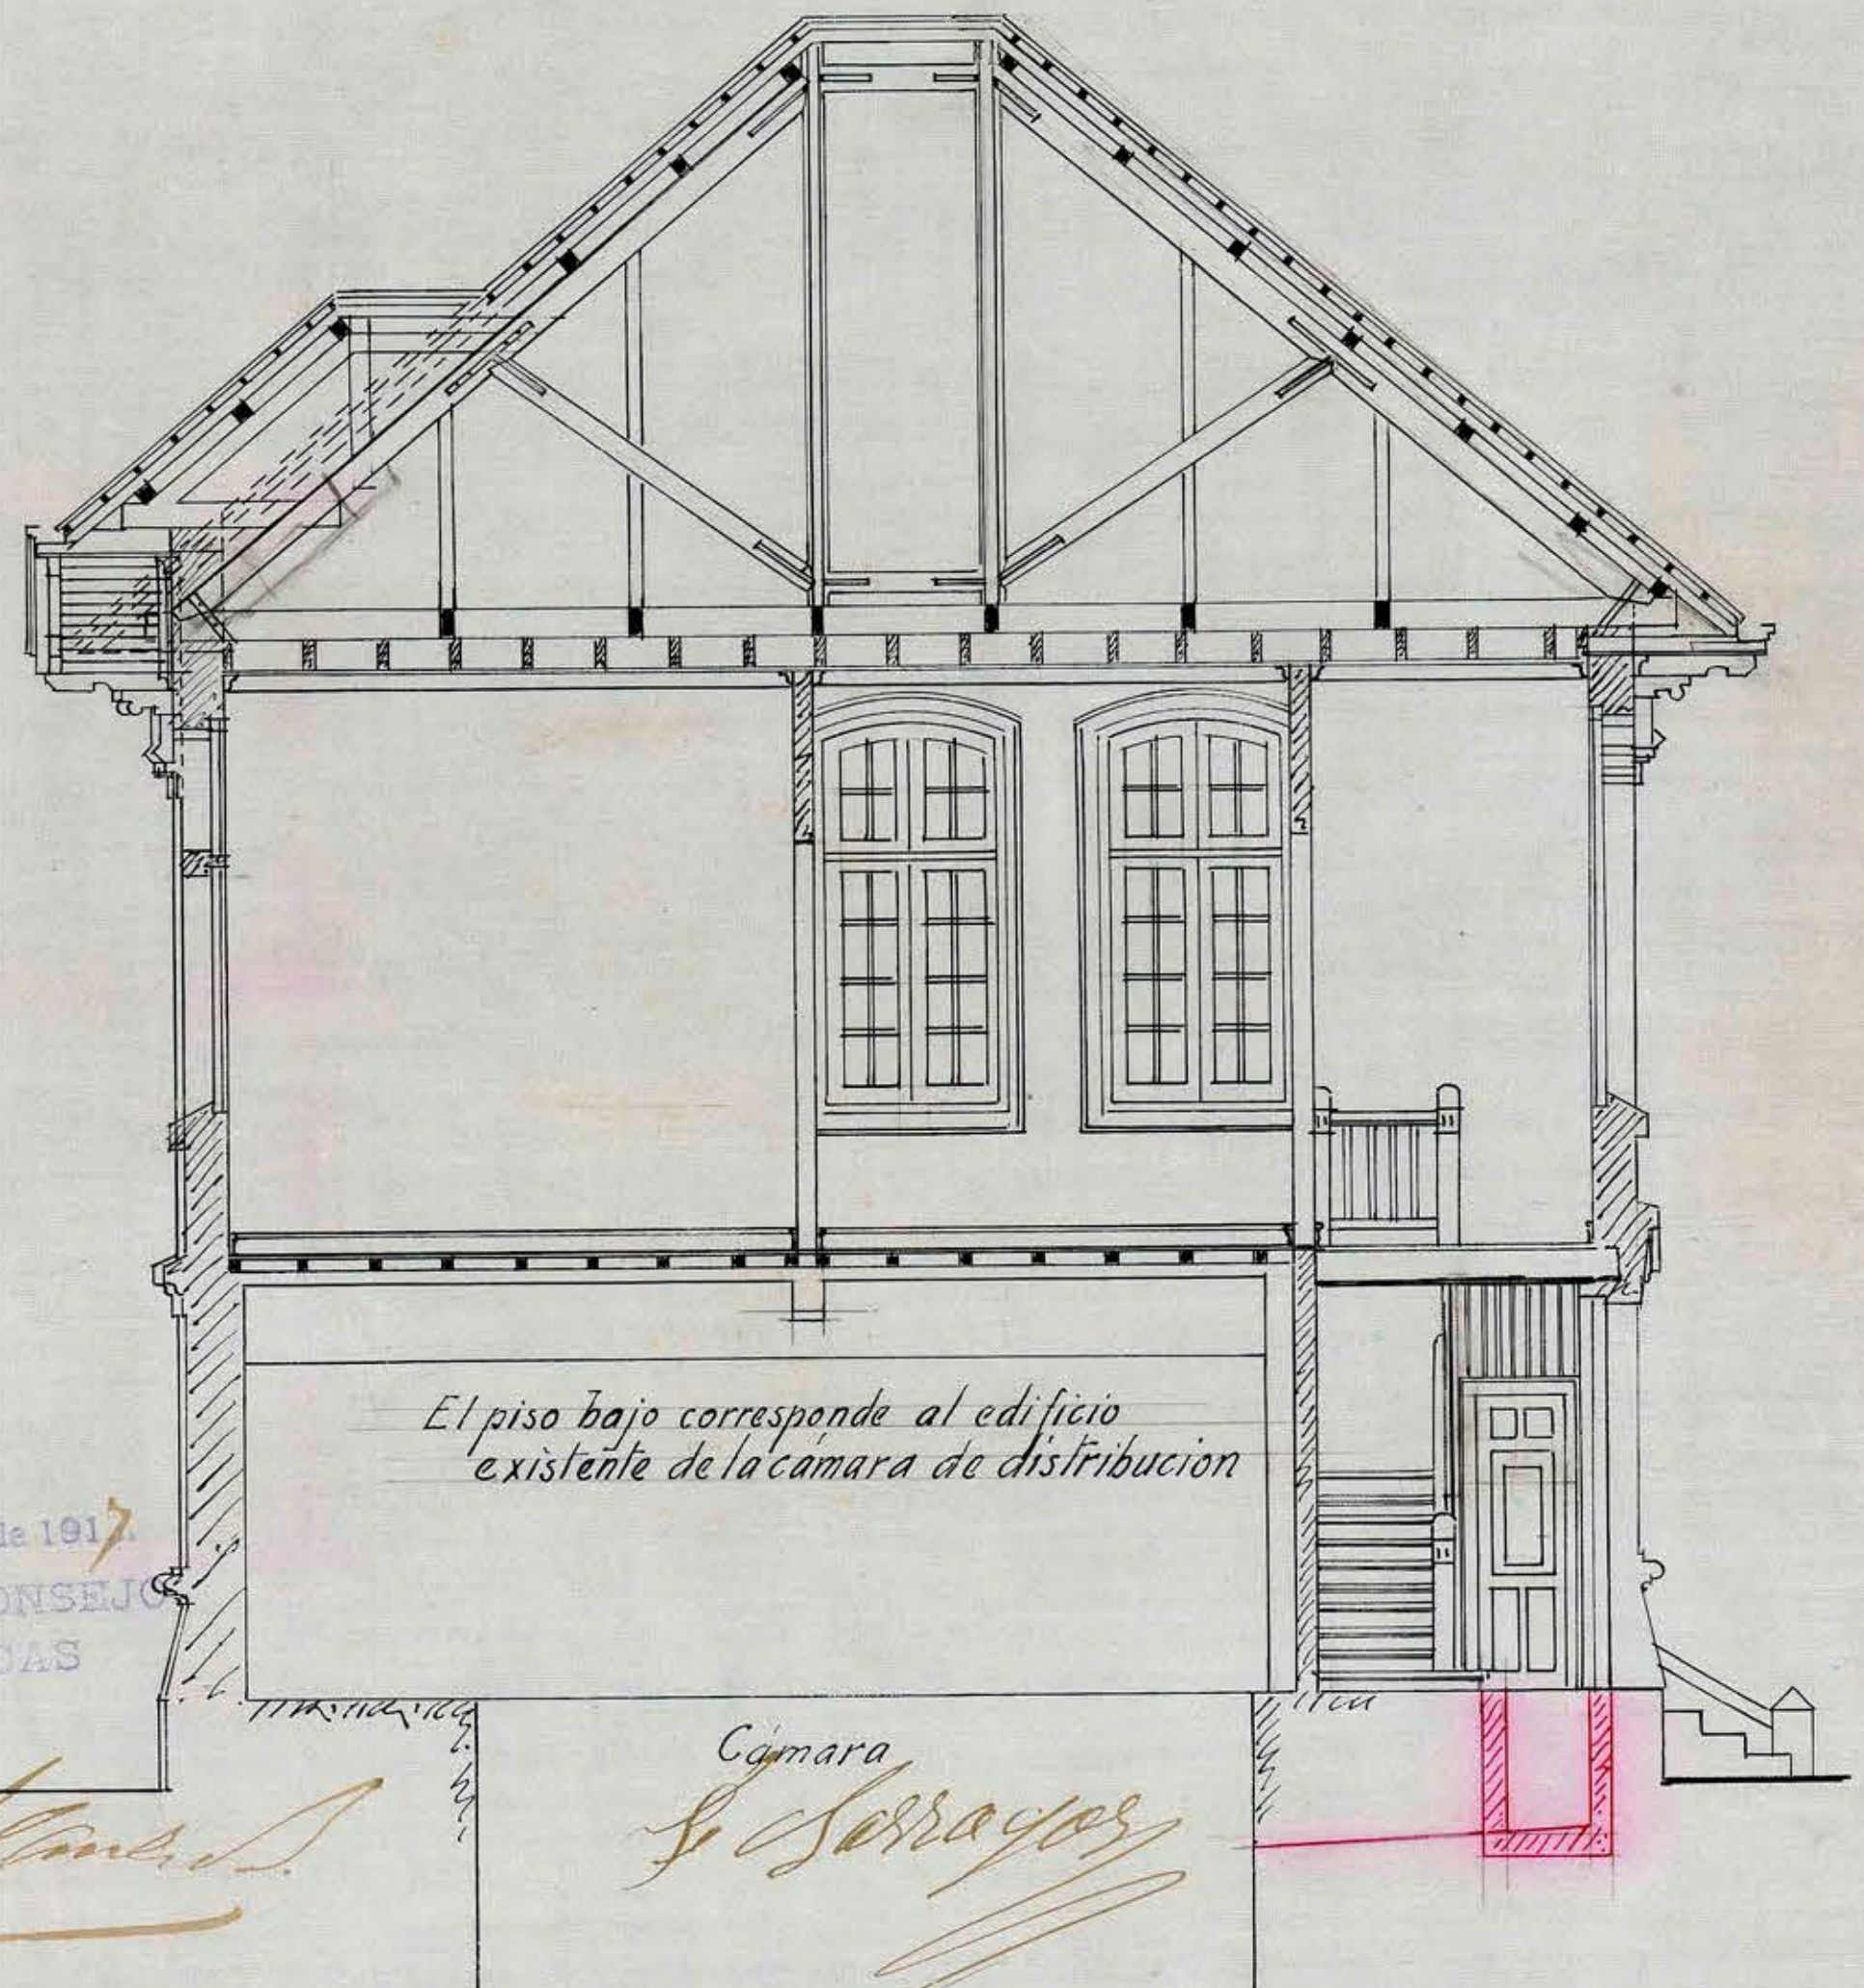

· CORTE · A-B ·

*Cámara*  
*J. J. G. G.*

*V.B. Reyes* *Arq. J. J. G. G.*