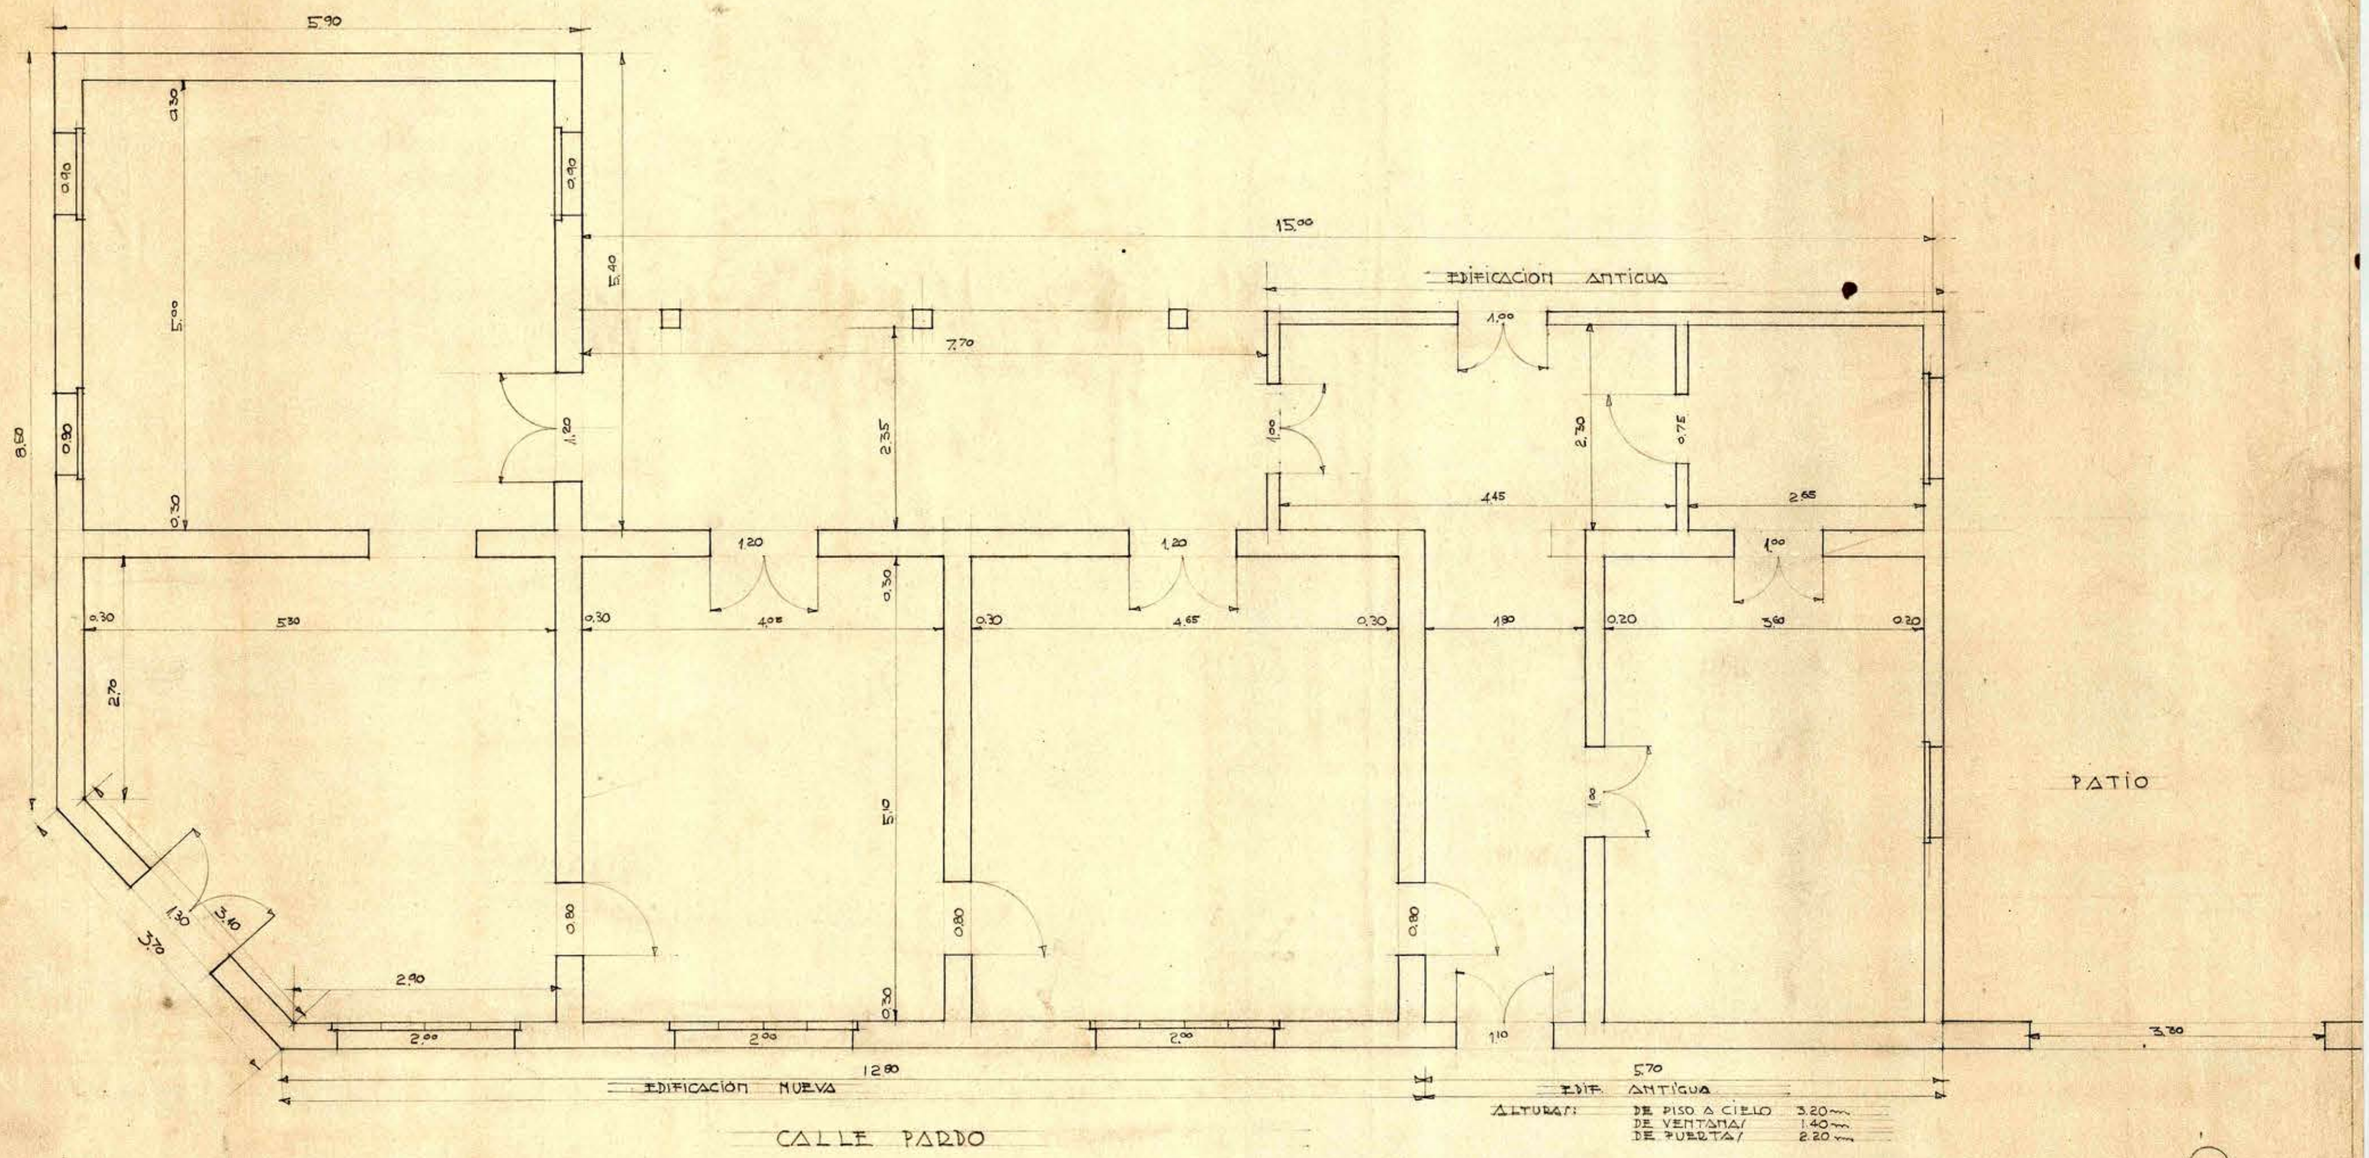

ALTURAS: DE PISO A CIELO 3.20 m
DE VENTANAS 1.40 m
DE PUERTAS 2.20 m

D.G.O.P. | DEPTO. ARQUITECTURA — CASA CONDUCTOR DE OBRAS — OF. CAMINOS DE LA D.O.P MELIPILLA | ESCALA 0.02 P/M | Vº Bº

0,60 x 0.35