

= D.G.O.P. DEPARTAMENTO DE ARQUITECTURA =

CASA DE MAYORDOMO, BODEGAS PARA ALCANTARILLADO

DE SANTIAGO EN CALLE BIO-BIO y A. PRAT


PLANOS DE PLANTA, CIMIENTOS, CORTES
y FACHADAS.

PROYECTADO: *Amel.*


SANTIAGO, MARZO 1935.

ARCHIVO TECNICO
Departamento de Arquitectura
Dirección General de Obras Públicas
SANTIAGO-CHILE

Señal:
Ubicación:
Estación:
Casilla:
Carpeta:
No. del Plano:
Fecha de Entrada: 15 de 1935

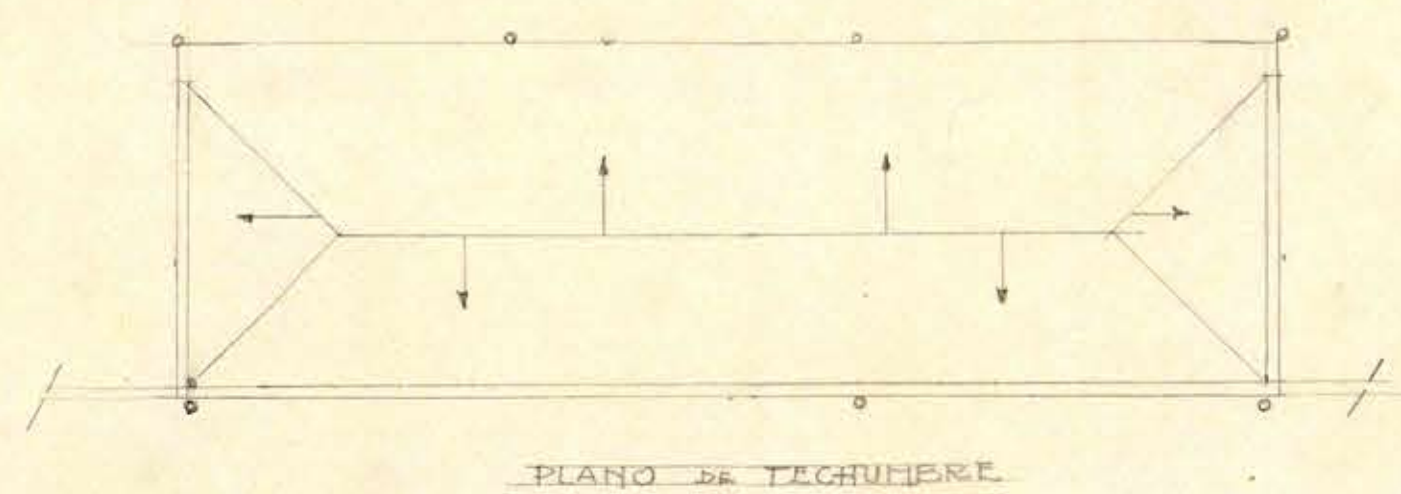


PLANO DE TECHUMBRE

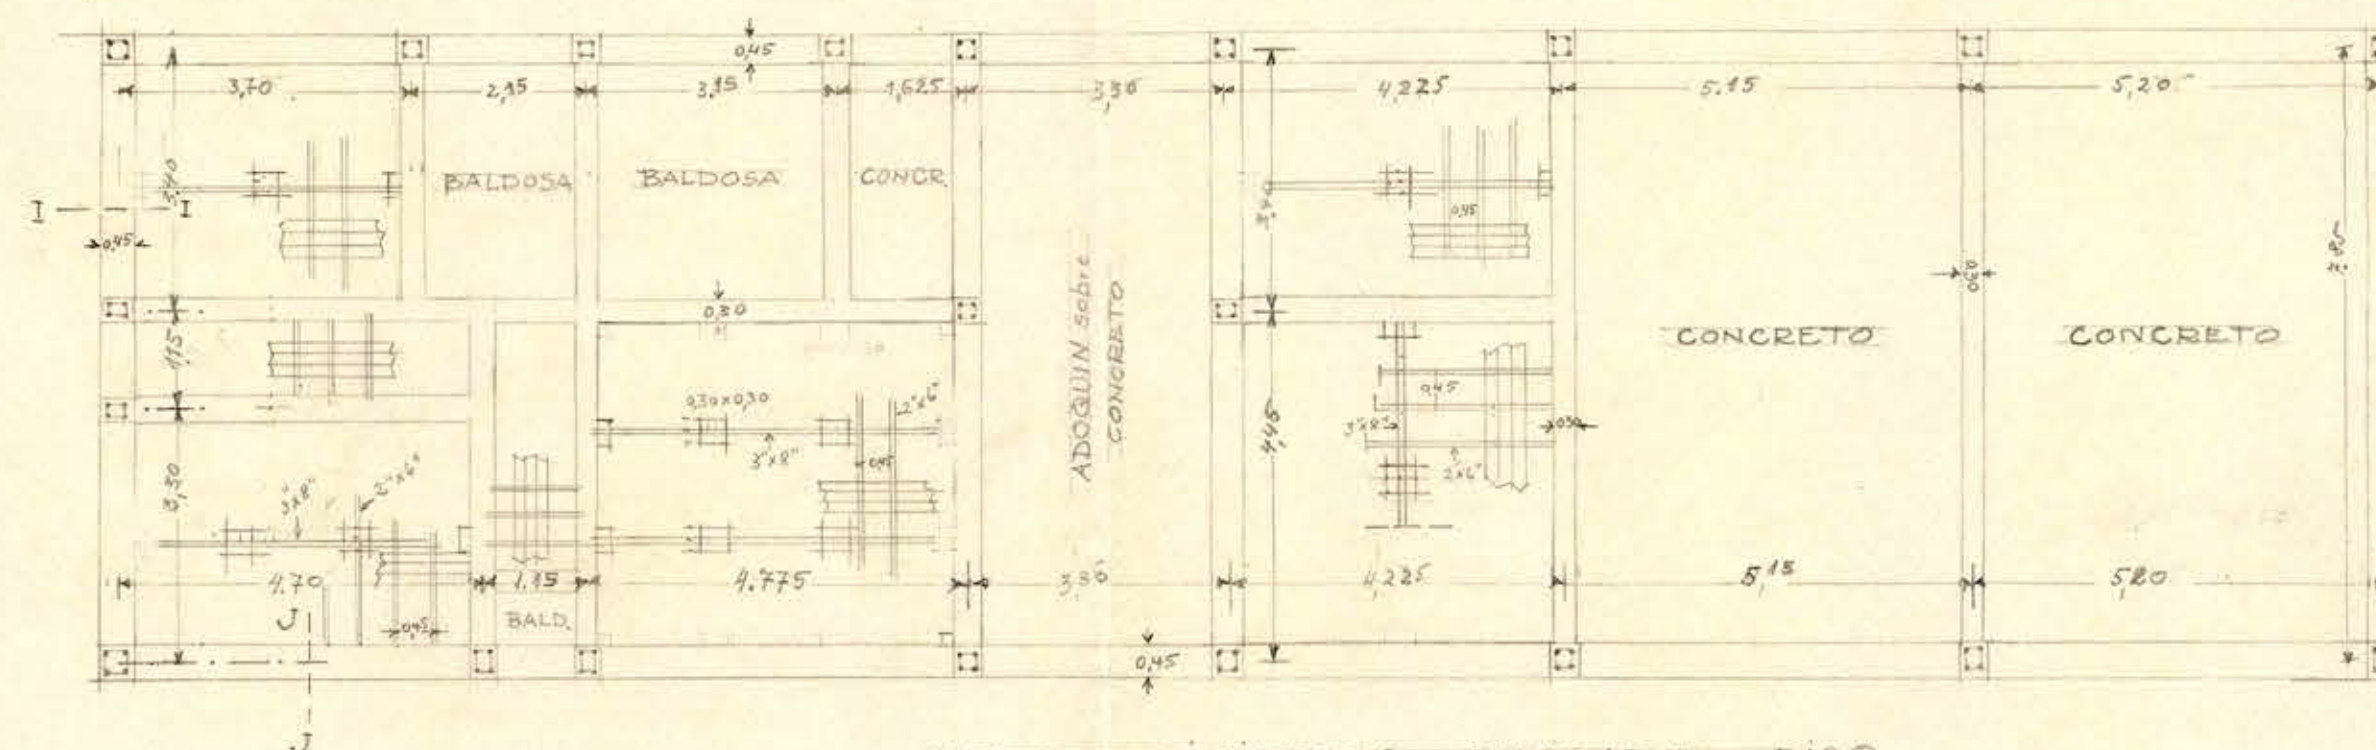


PLANO DE CIMIENTOS Y ENVIGADOS DE PISO


ESC: 1/100.00

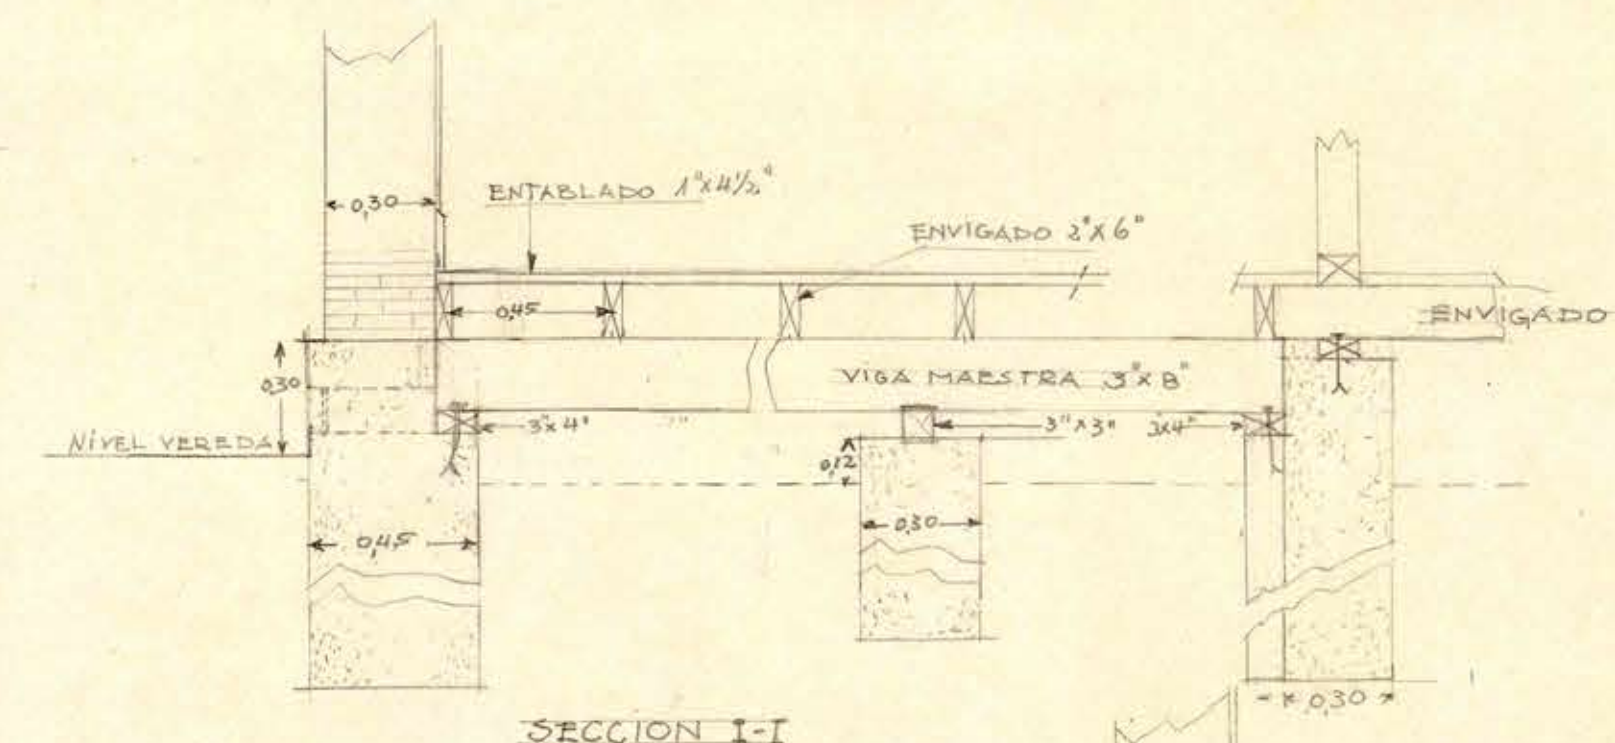

SECCION I-I

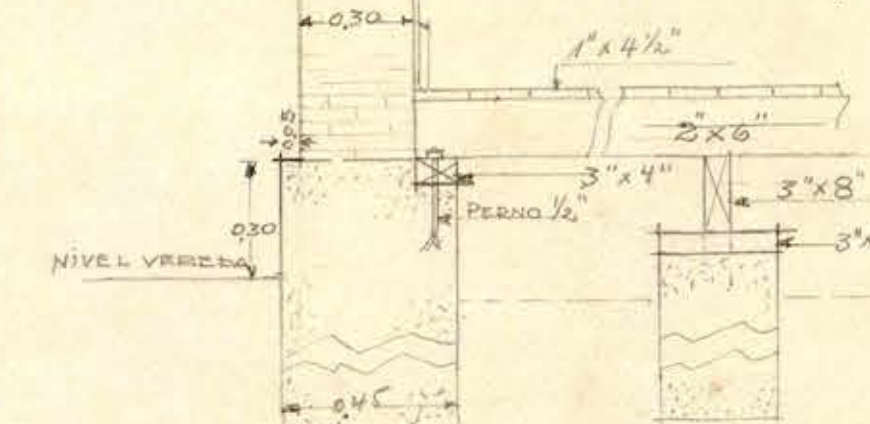


SECCION J-J

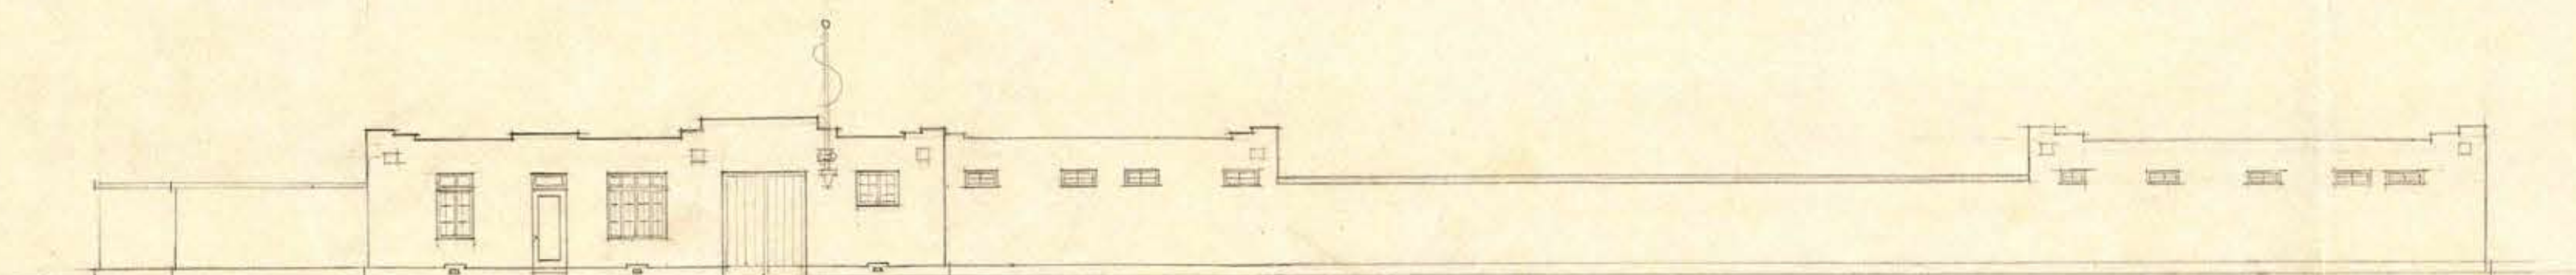


FACHADA PRINCIPAL

ESC: 1/200

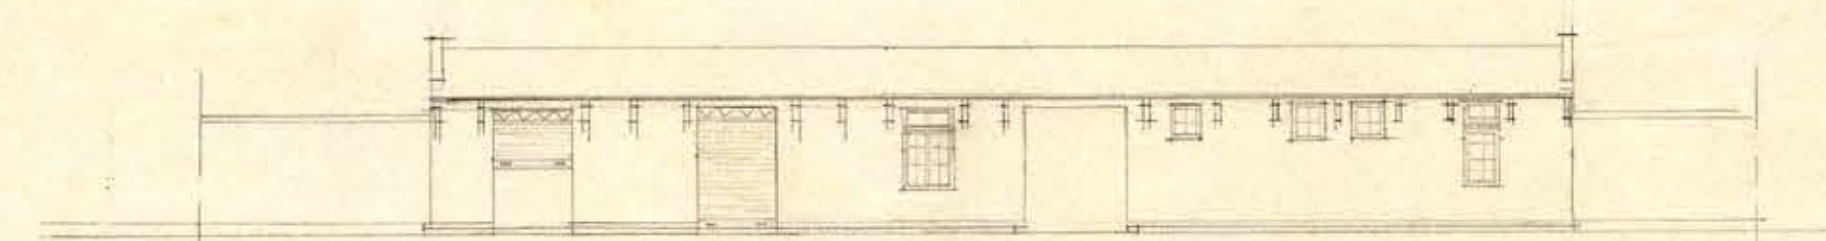

FACHADA POSTERIOR

PLANTA GENERAL DE DISTRIBUCION

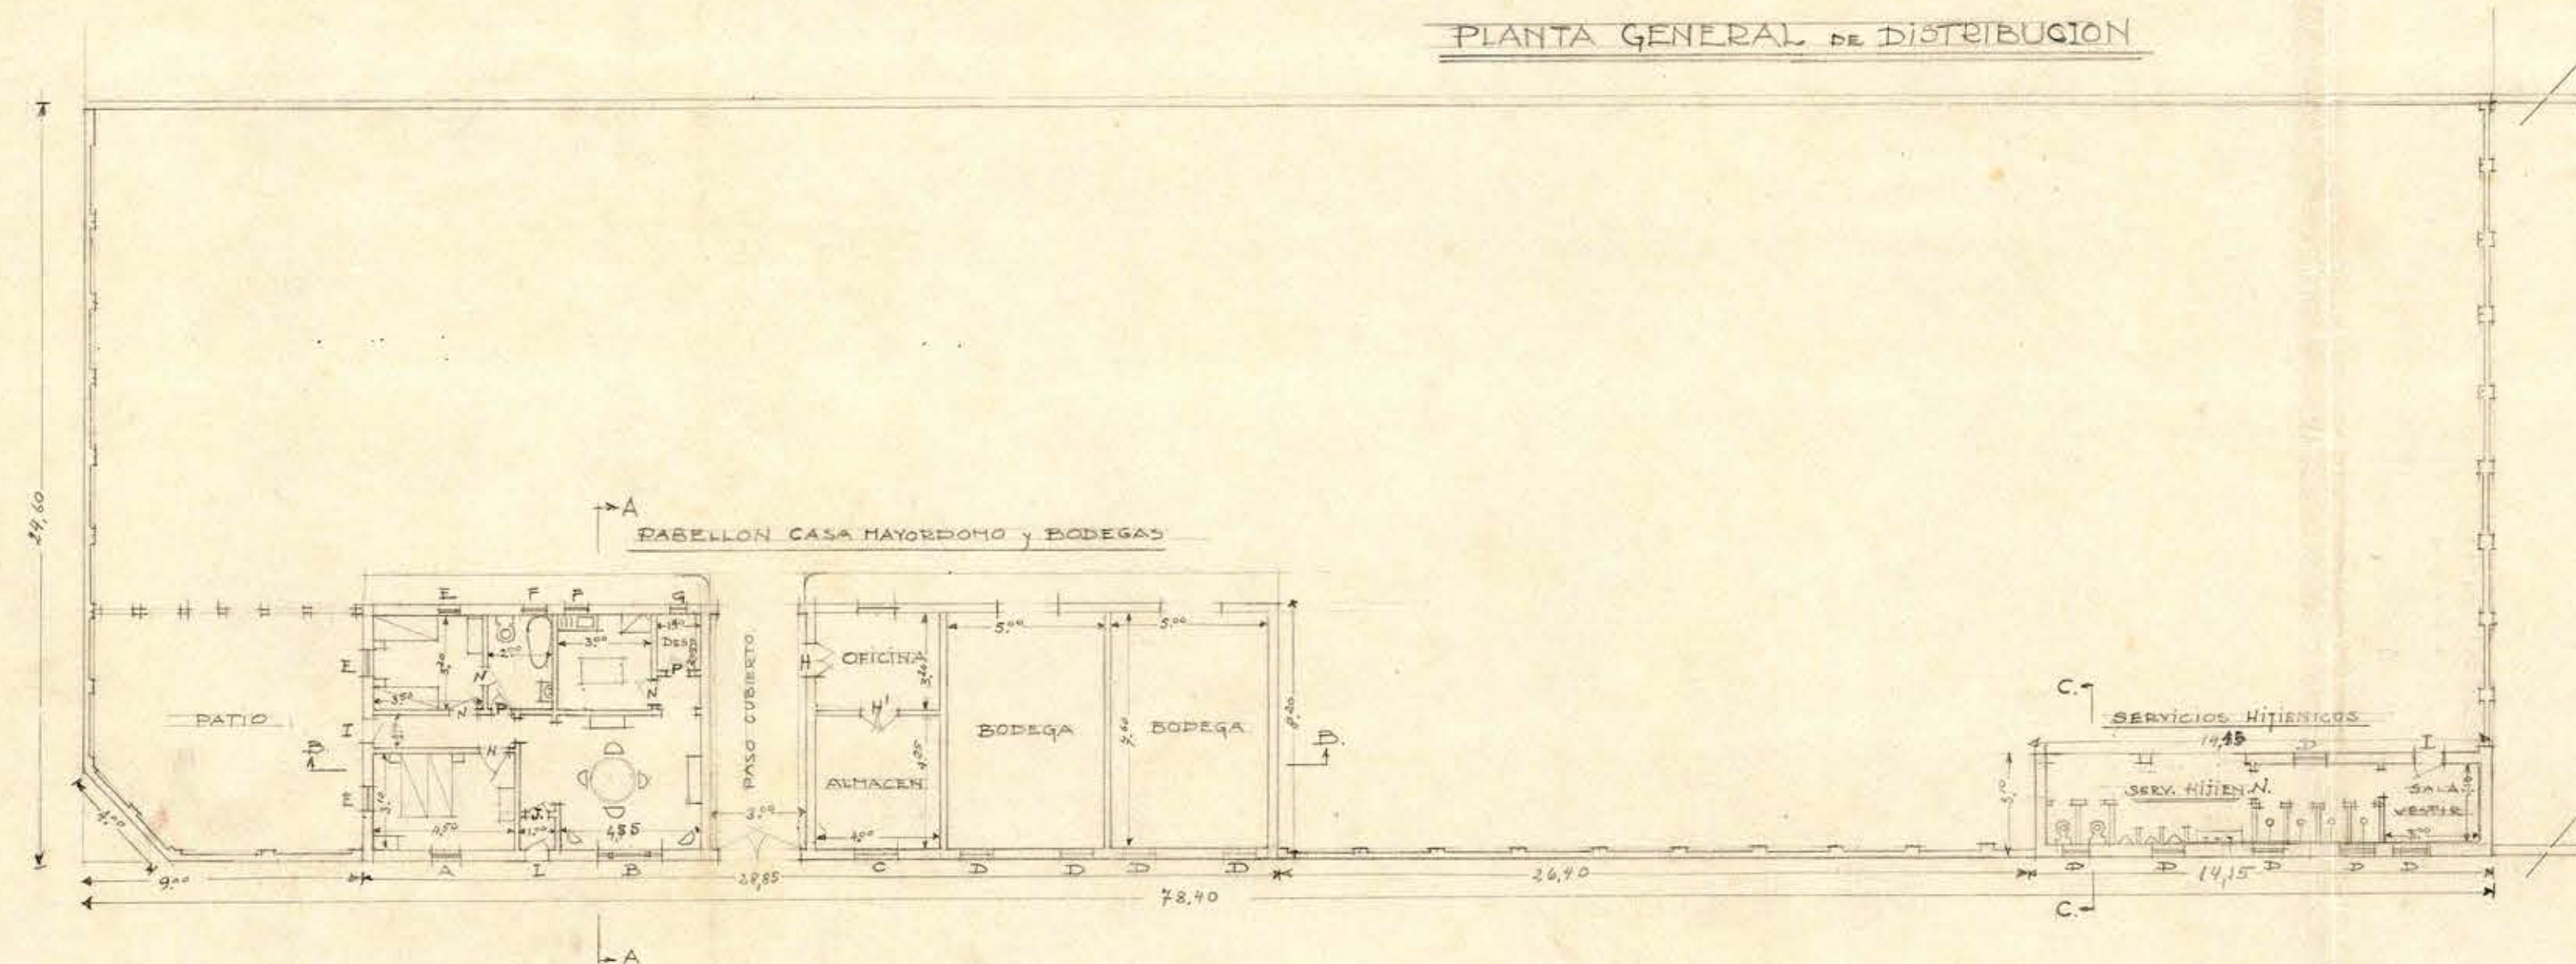


REBELLON CASA MAYORDOMO y BODEGAS


SERVICIOS HIJIENTICOS




FACHADA LATERAL

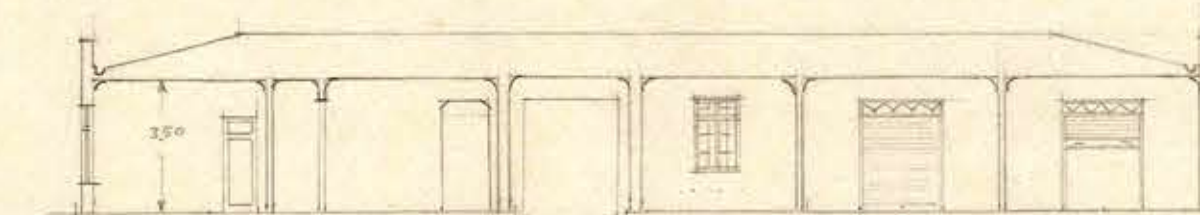


SECCION D-B

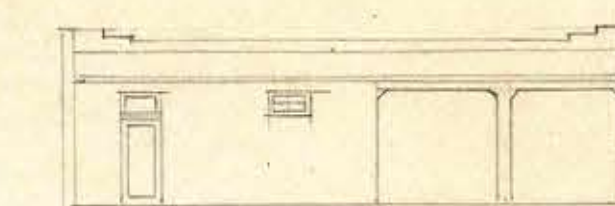


FACHADA INTERIOR R.H.

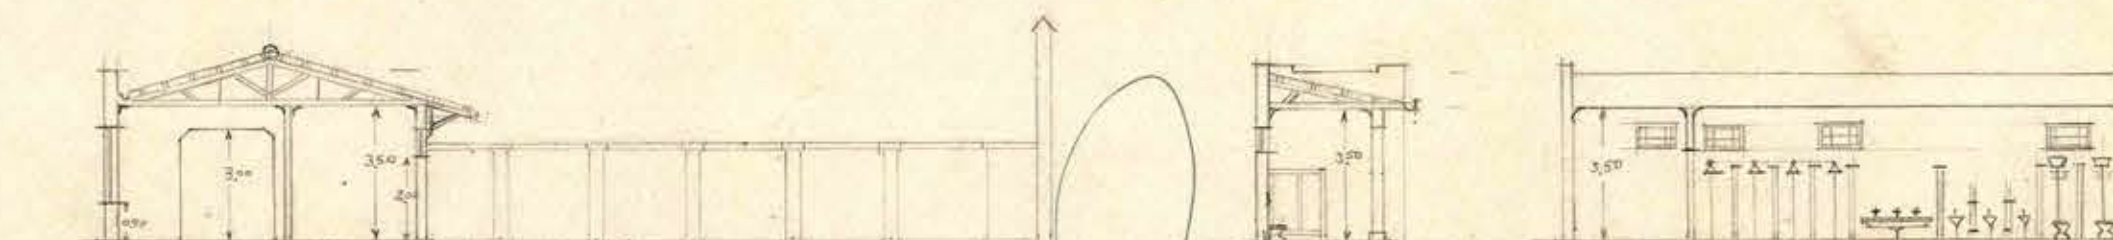

SECCION A-A

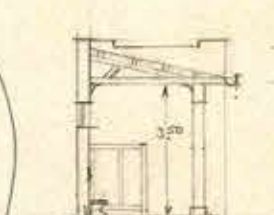

SECCION C-C

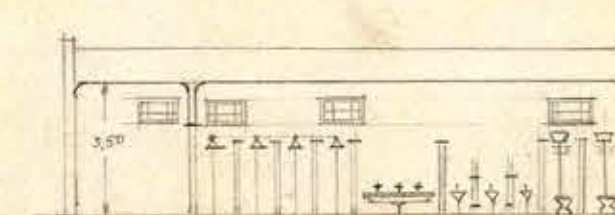

SECCION D-D

REBELLON SERVICIOS HIJIENTICOS

0,88 x 0,62