DEPARTAMENTO DE ARQUITECTURA

PROYECTO ALCANTARILLADO CASA ADMINISTRADOR QUINTA NORMAL

ESC: 0.01 P/M.

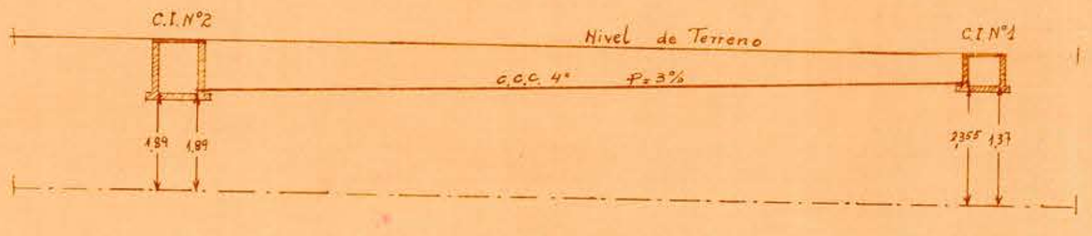

SECCION B-B

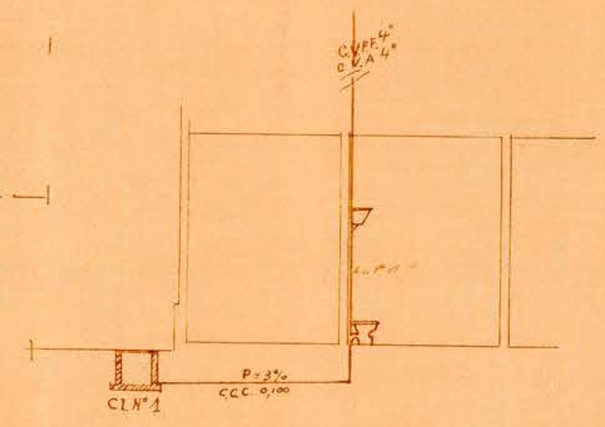

SECCION D-D

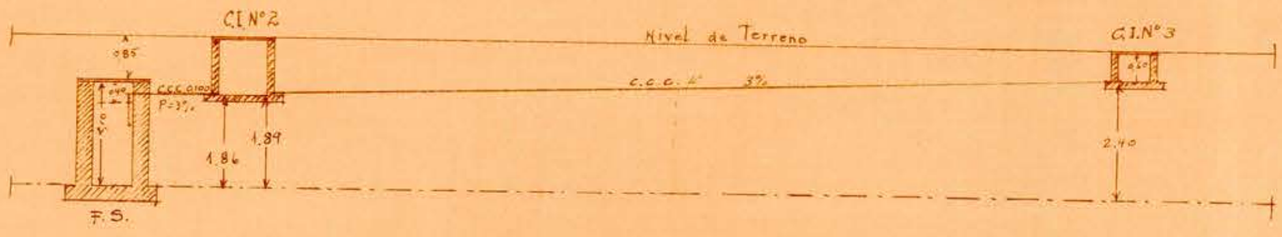

SECCION A-A

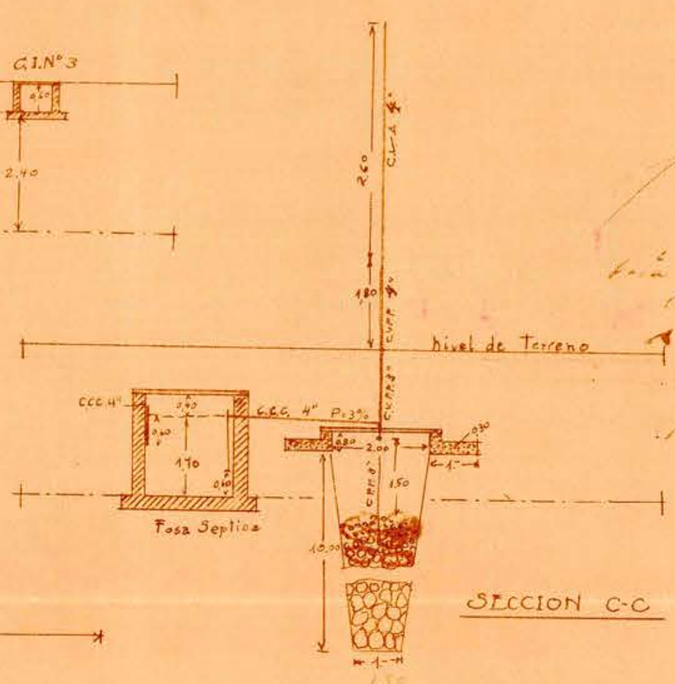

SECCION C-C

26 1/51

[illegible]

[illegible] la persona o firma que [illegible] la [illegible] de [illegible] [illegible] será depositado en la caja de [illegible] la suma de [illegible] pesos al tiempo de [illegible] obra.

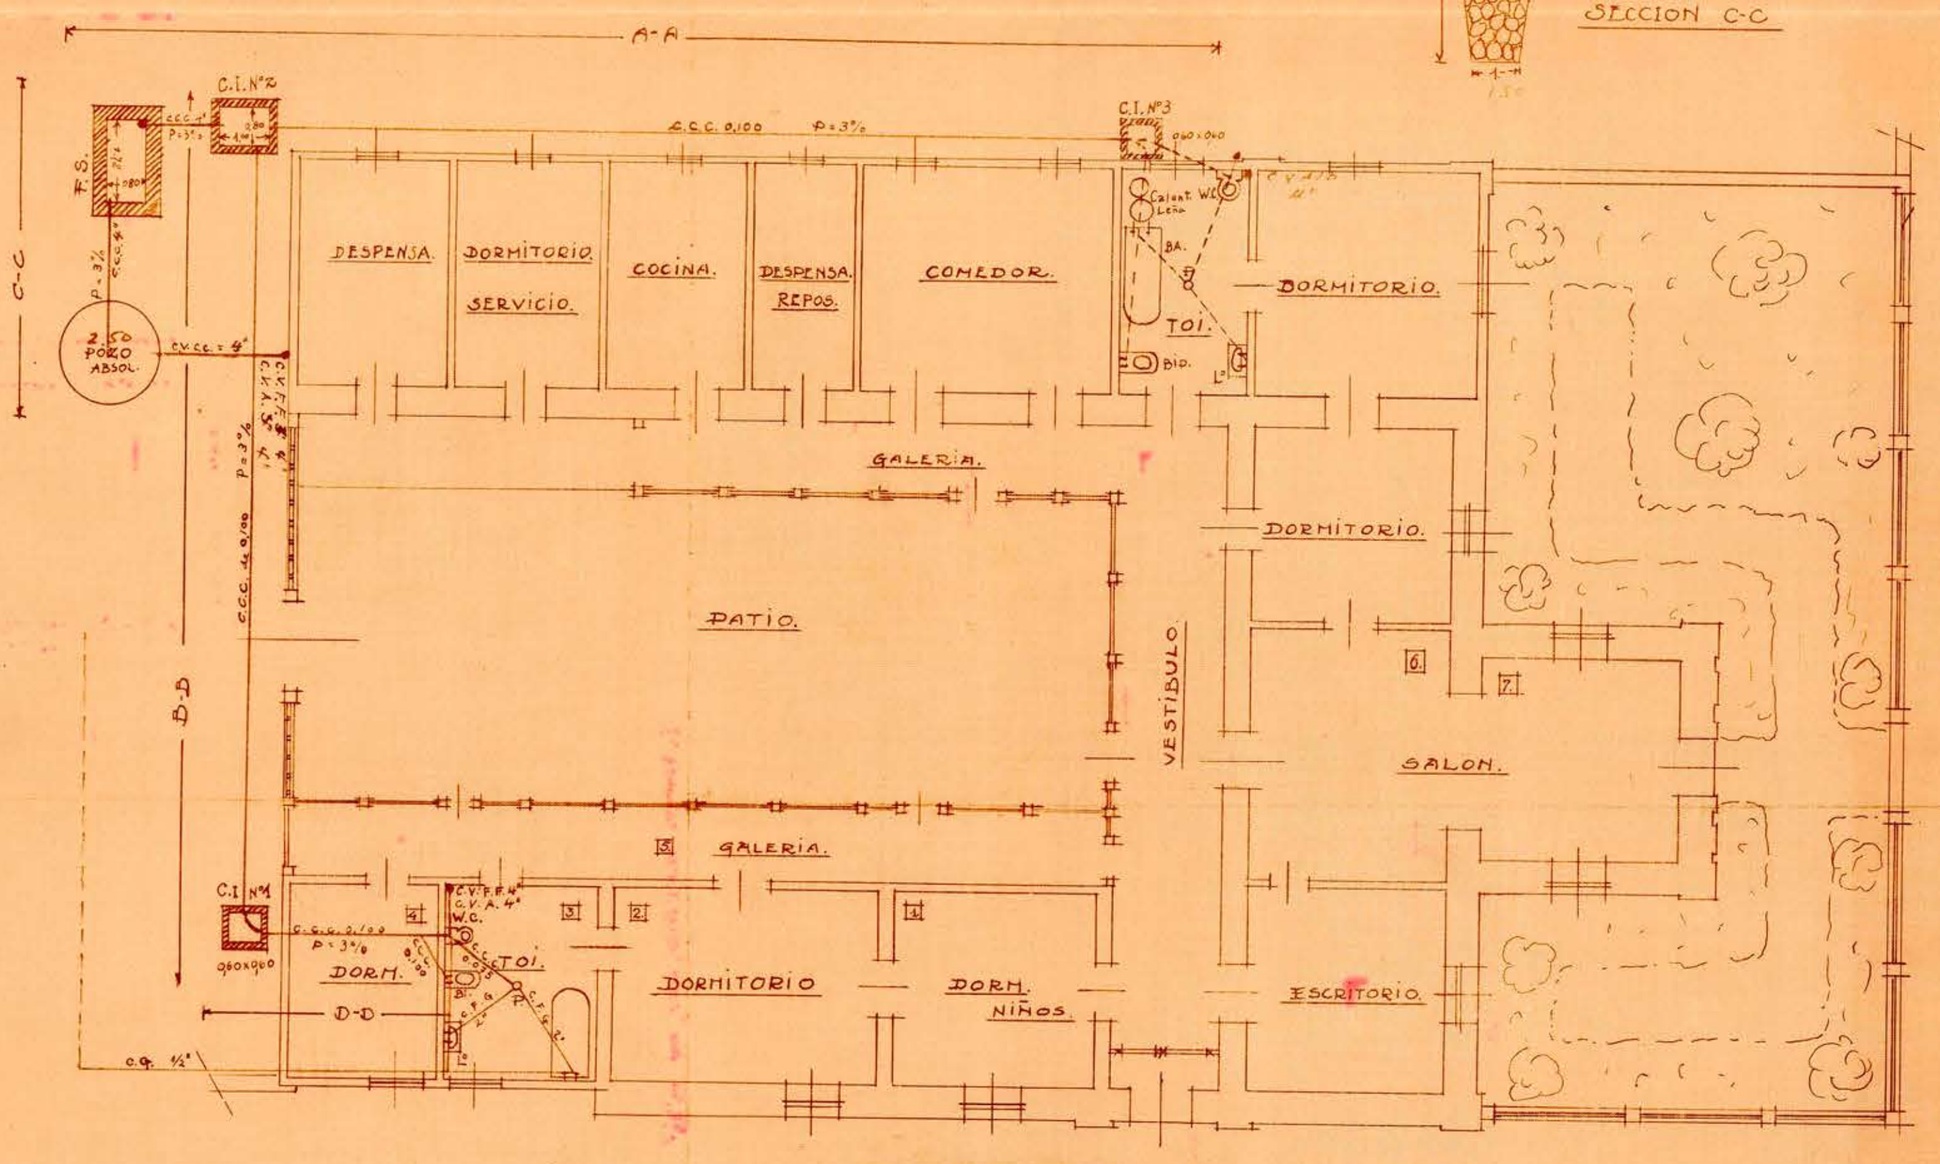

AVENIDA EXPOSICION.

ENTRADA POR AGUSTINAS

N.