



CORREOS I TELEGRAFOS
IQUIQUE

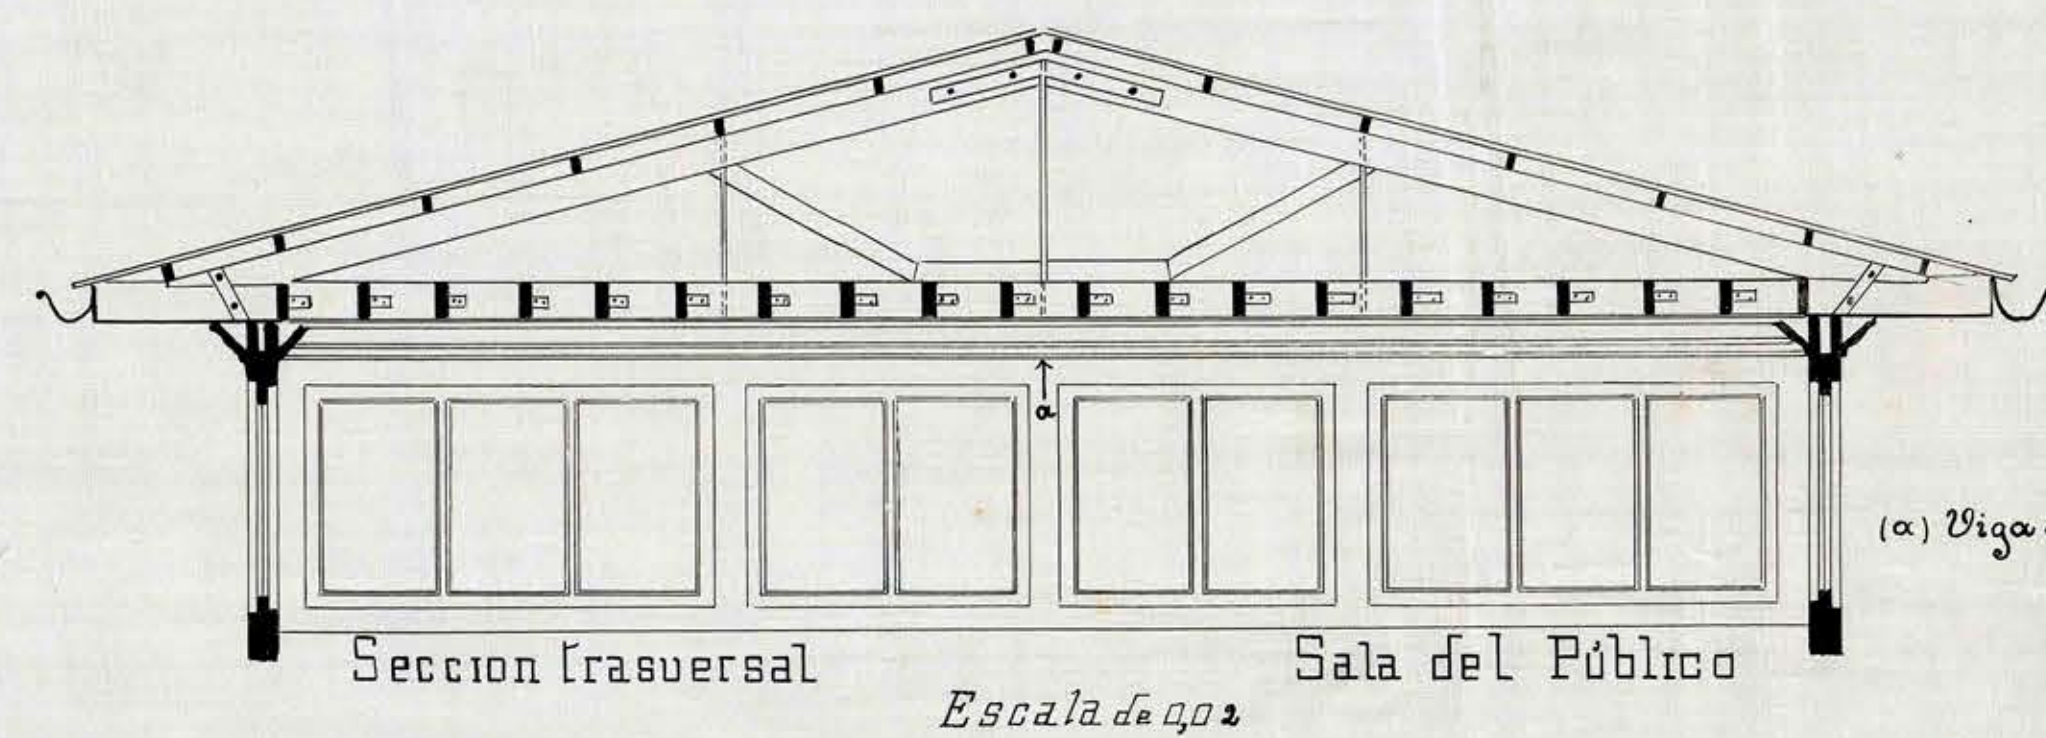


(a) Viga sobre de 3x10 armada con
travante de fierro 0.1"

Sección según C-D

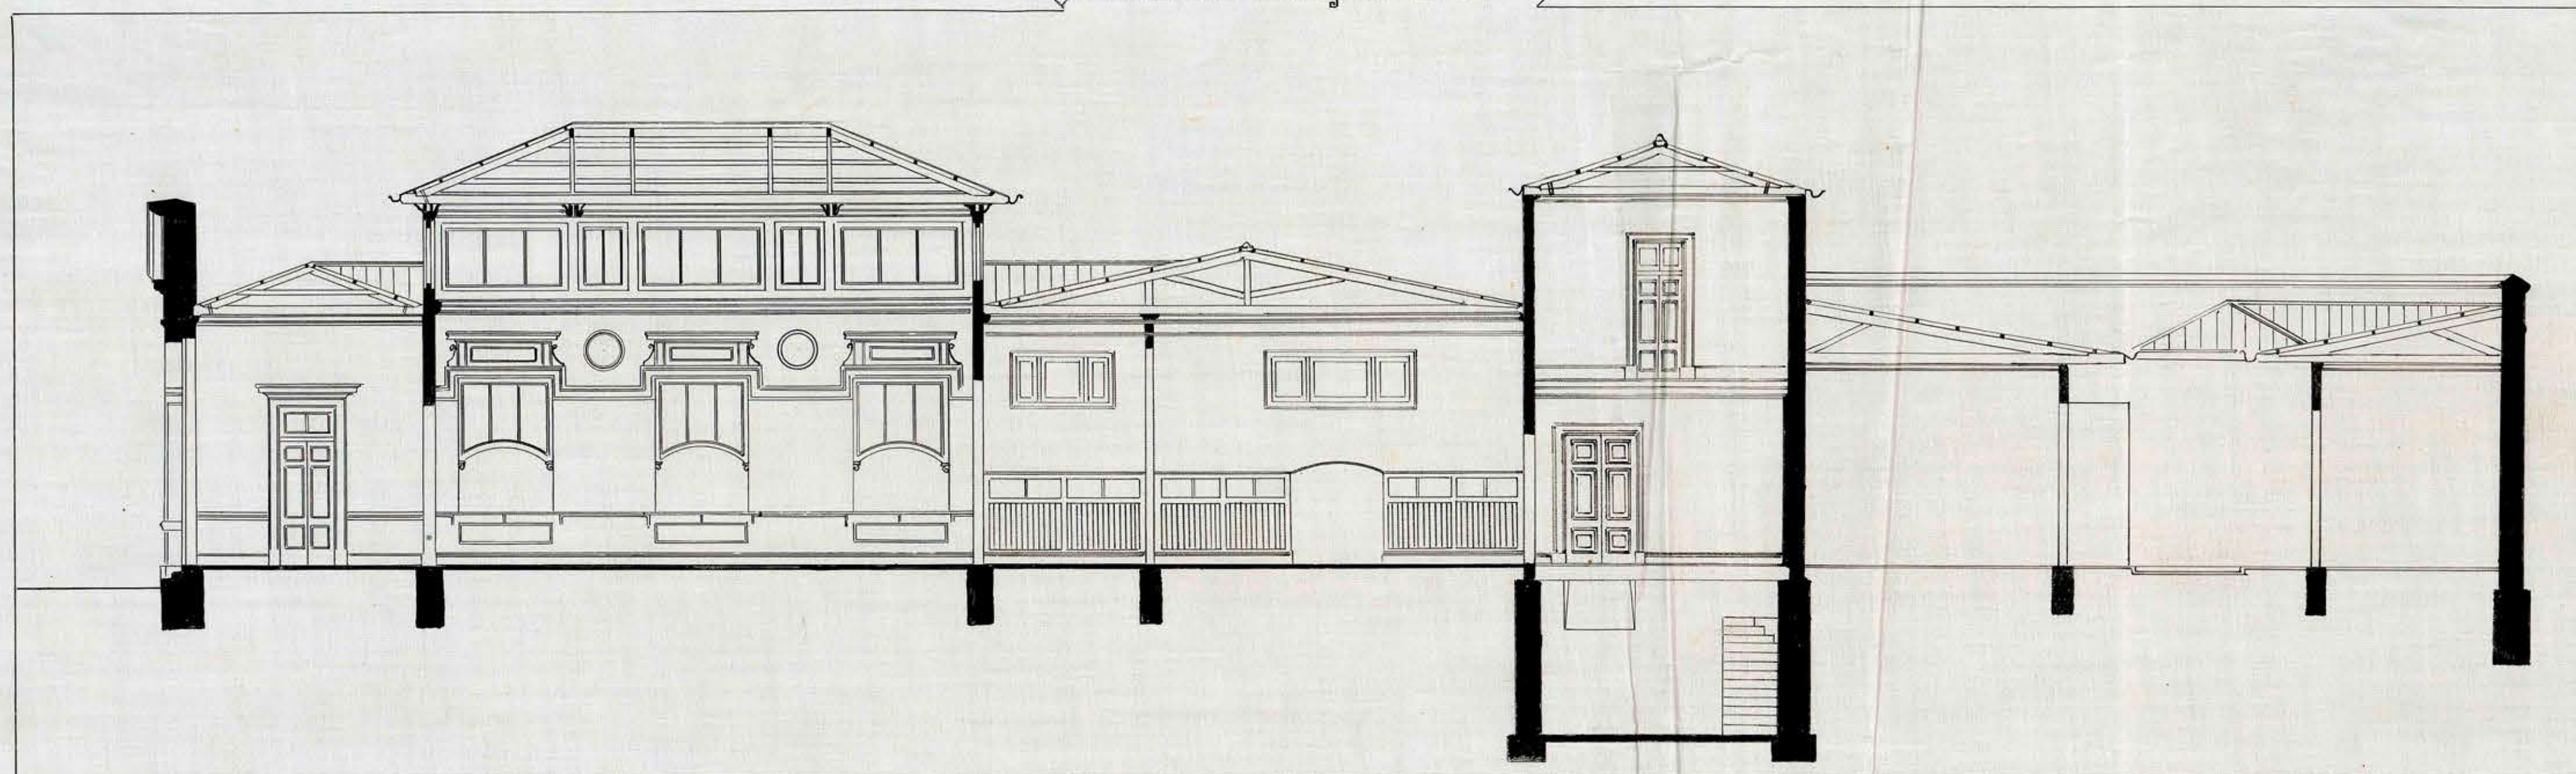

Escala de 100

E. Ruiz
proyectante

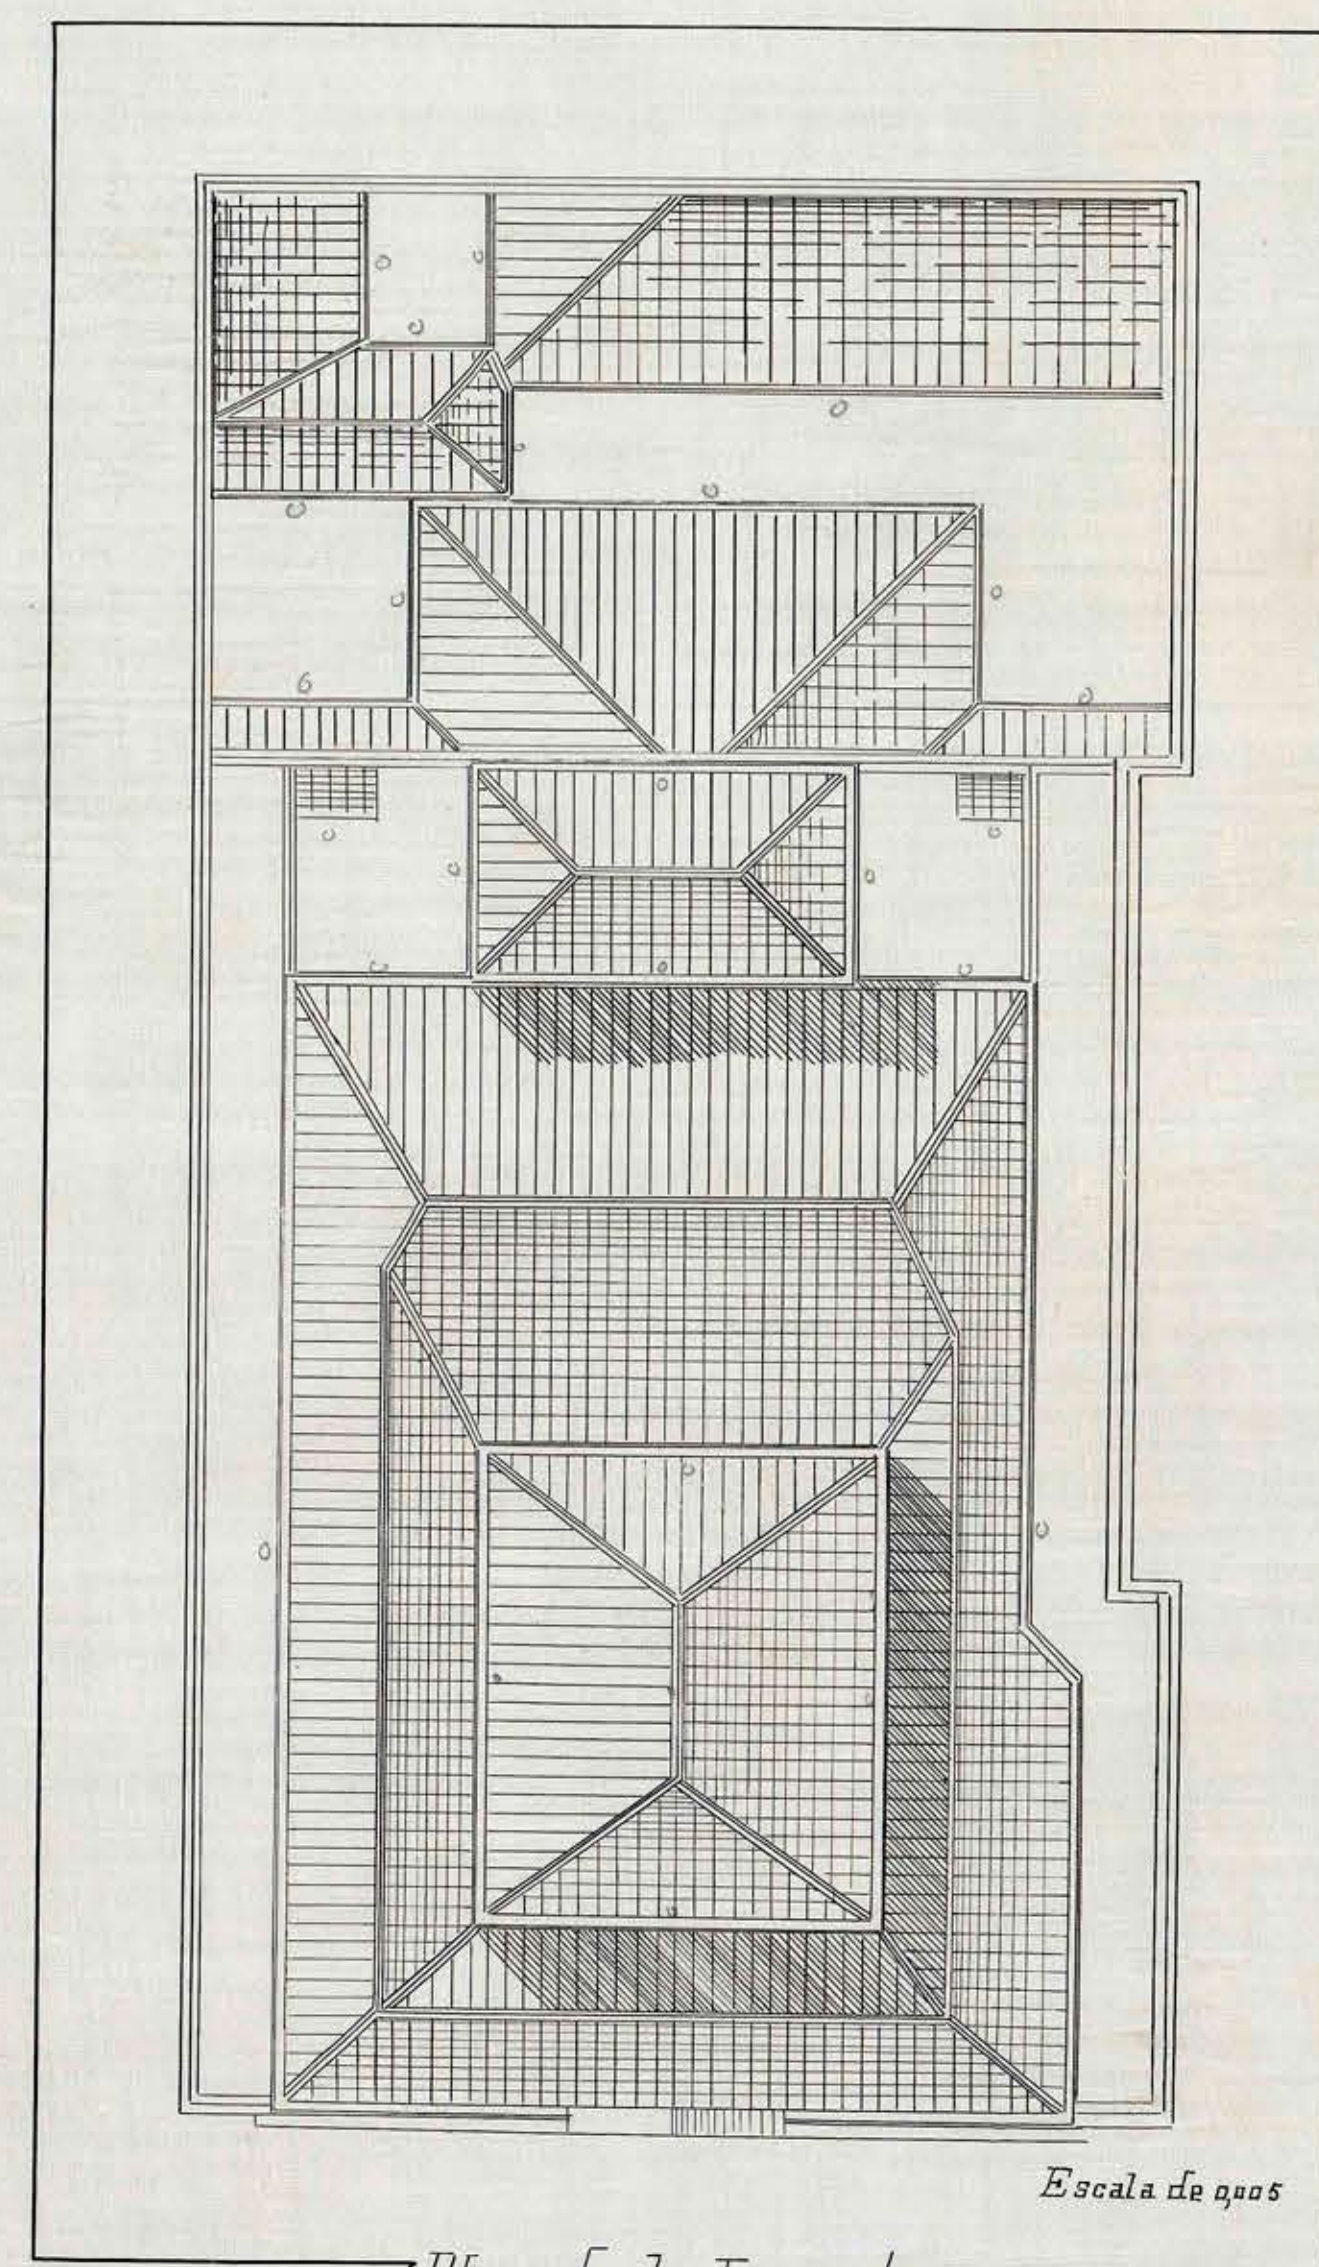

Plano de la Tecumbre

Santiago, 27 de Enero 95
J. Paez
arqto