




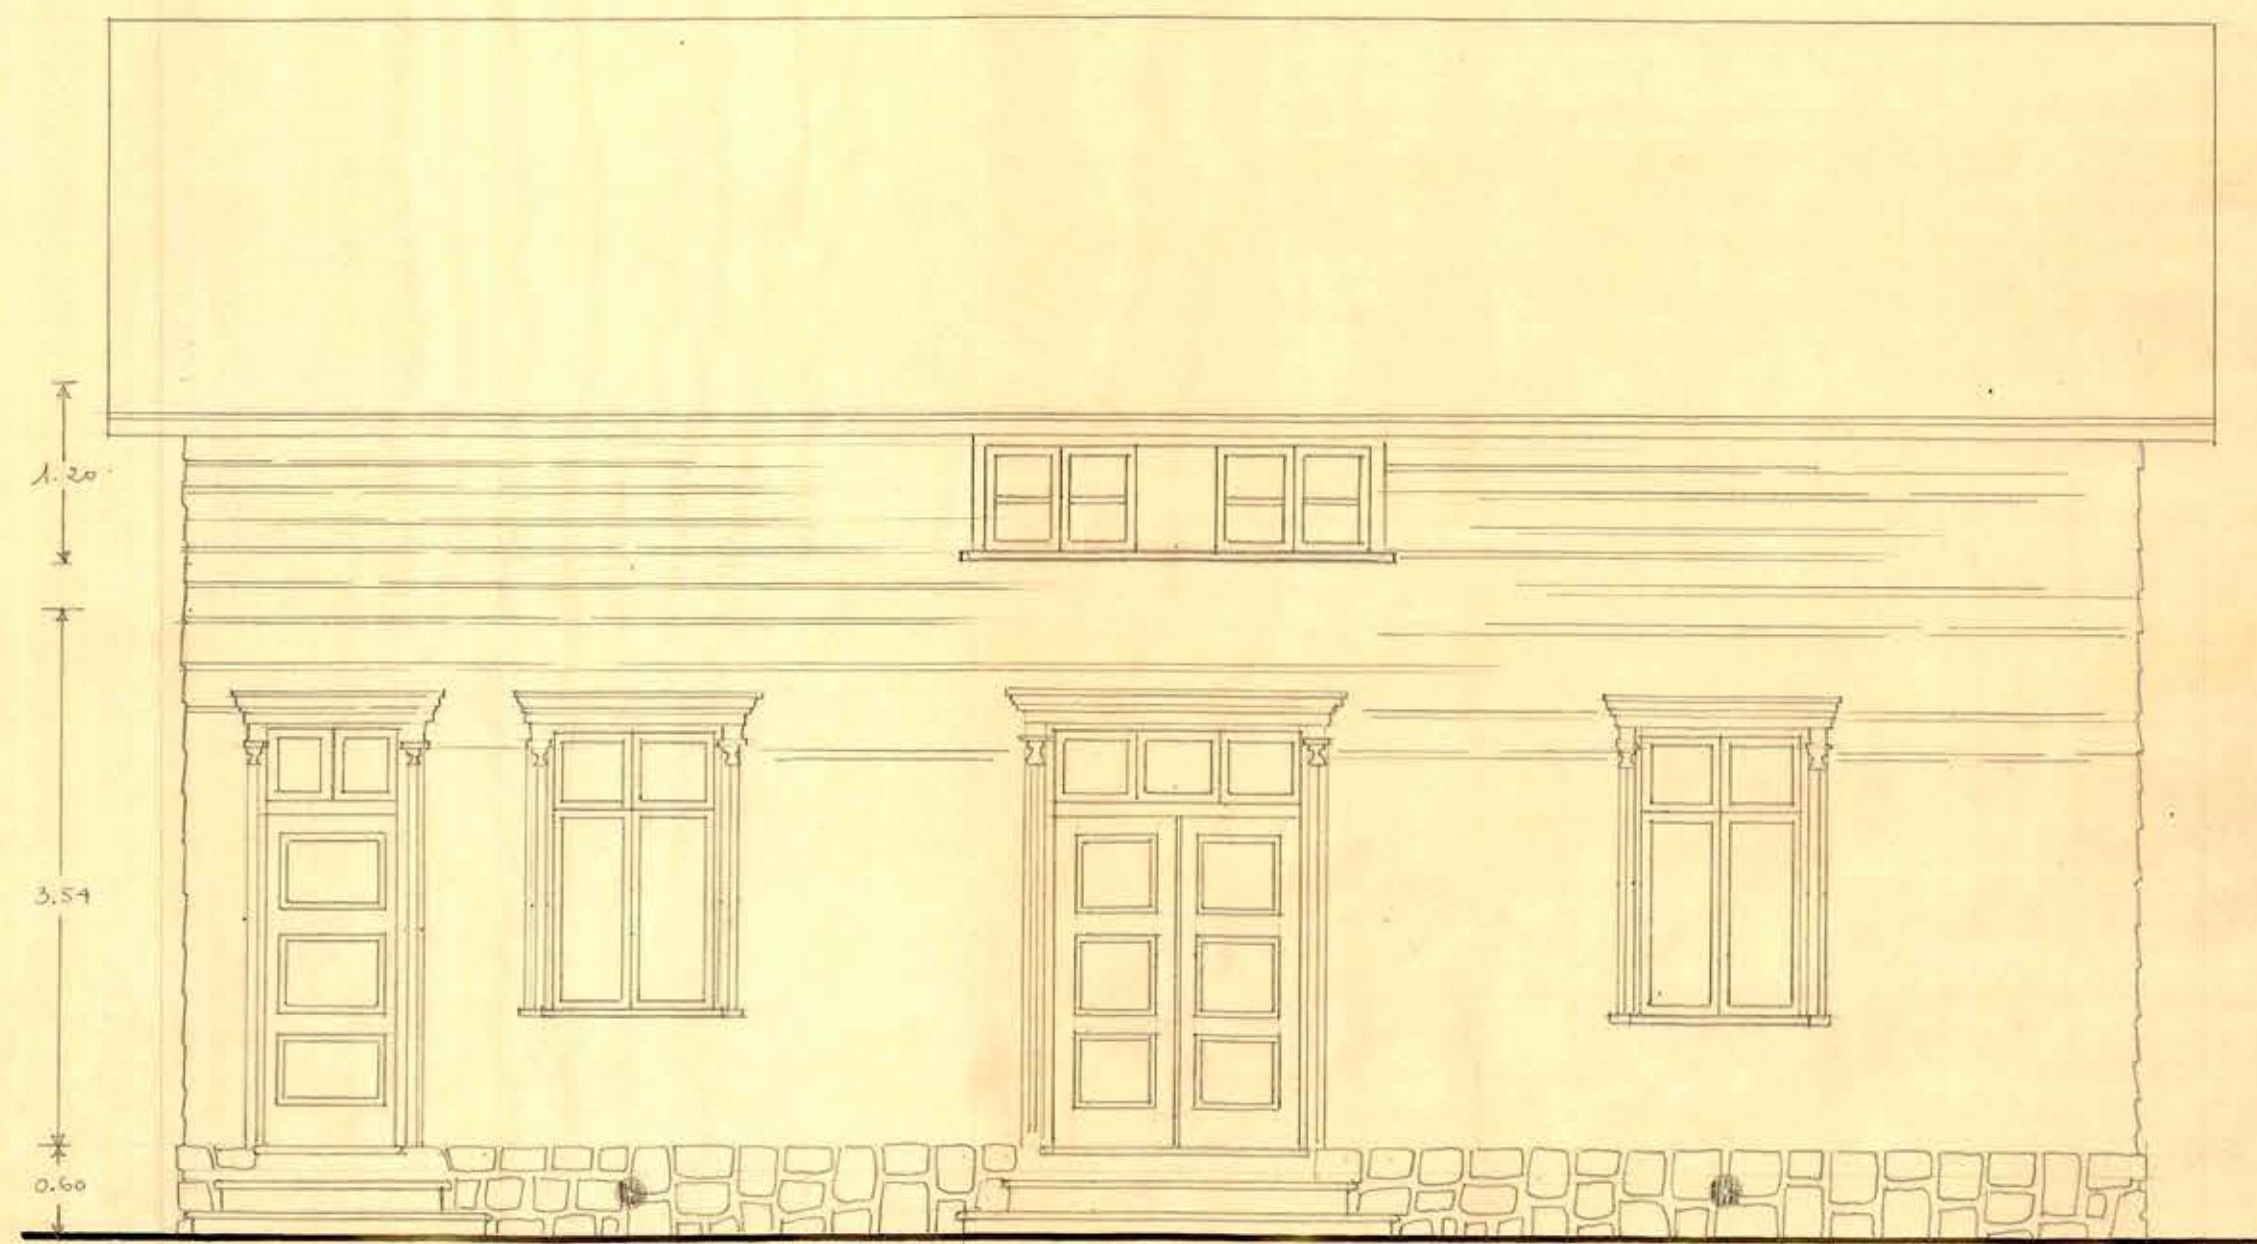


FACHADA A.

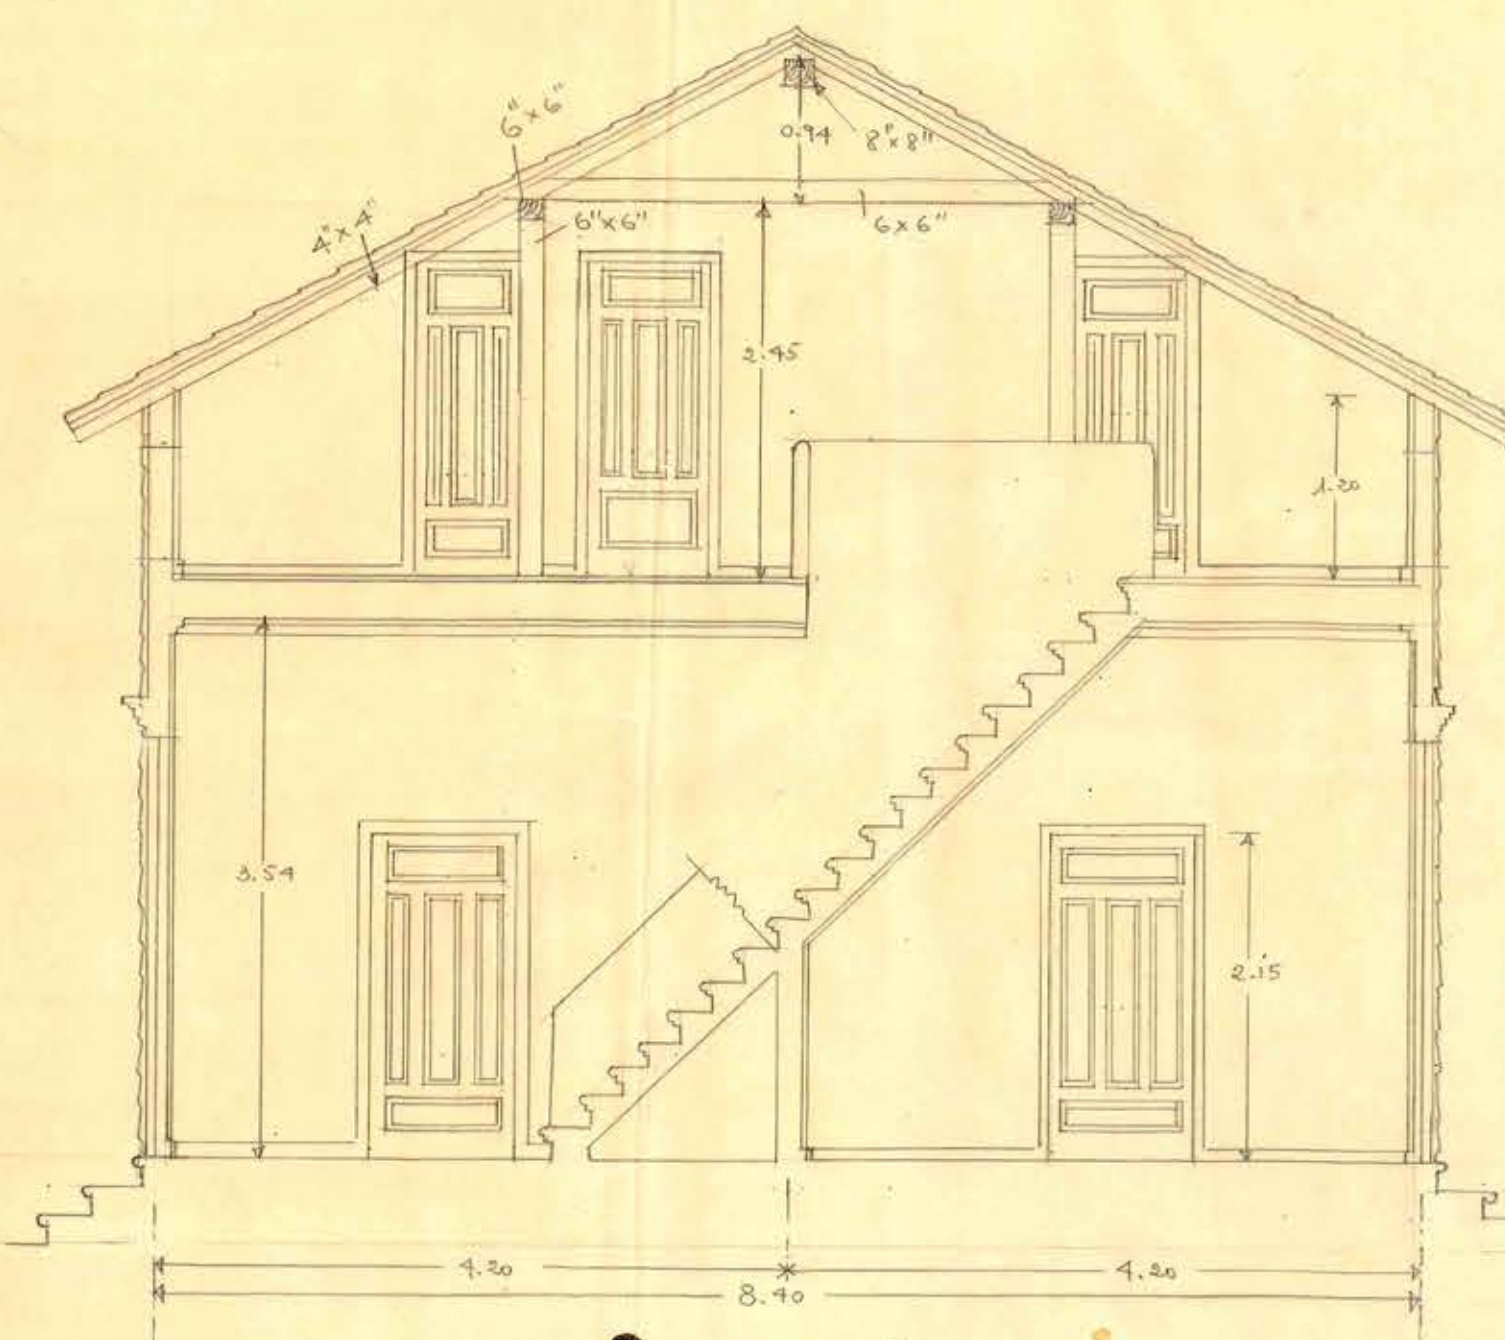


SECCION A-B.

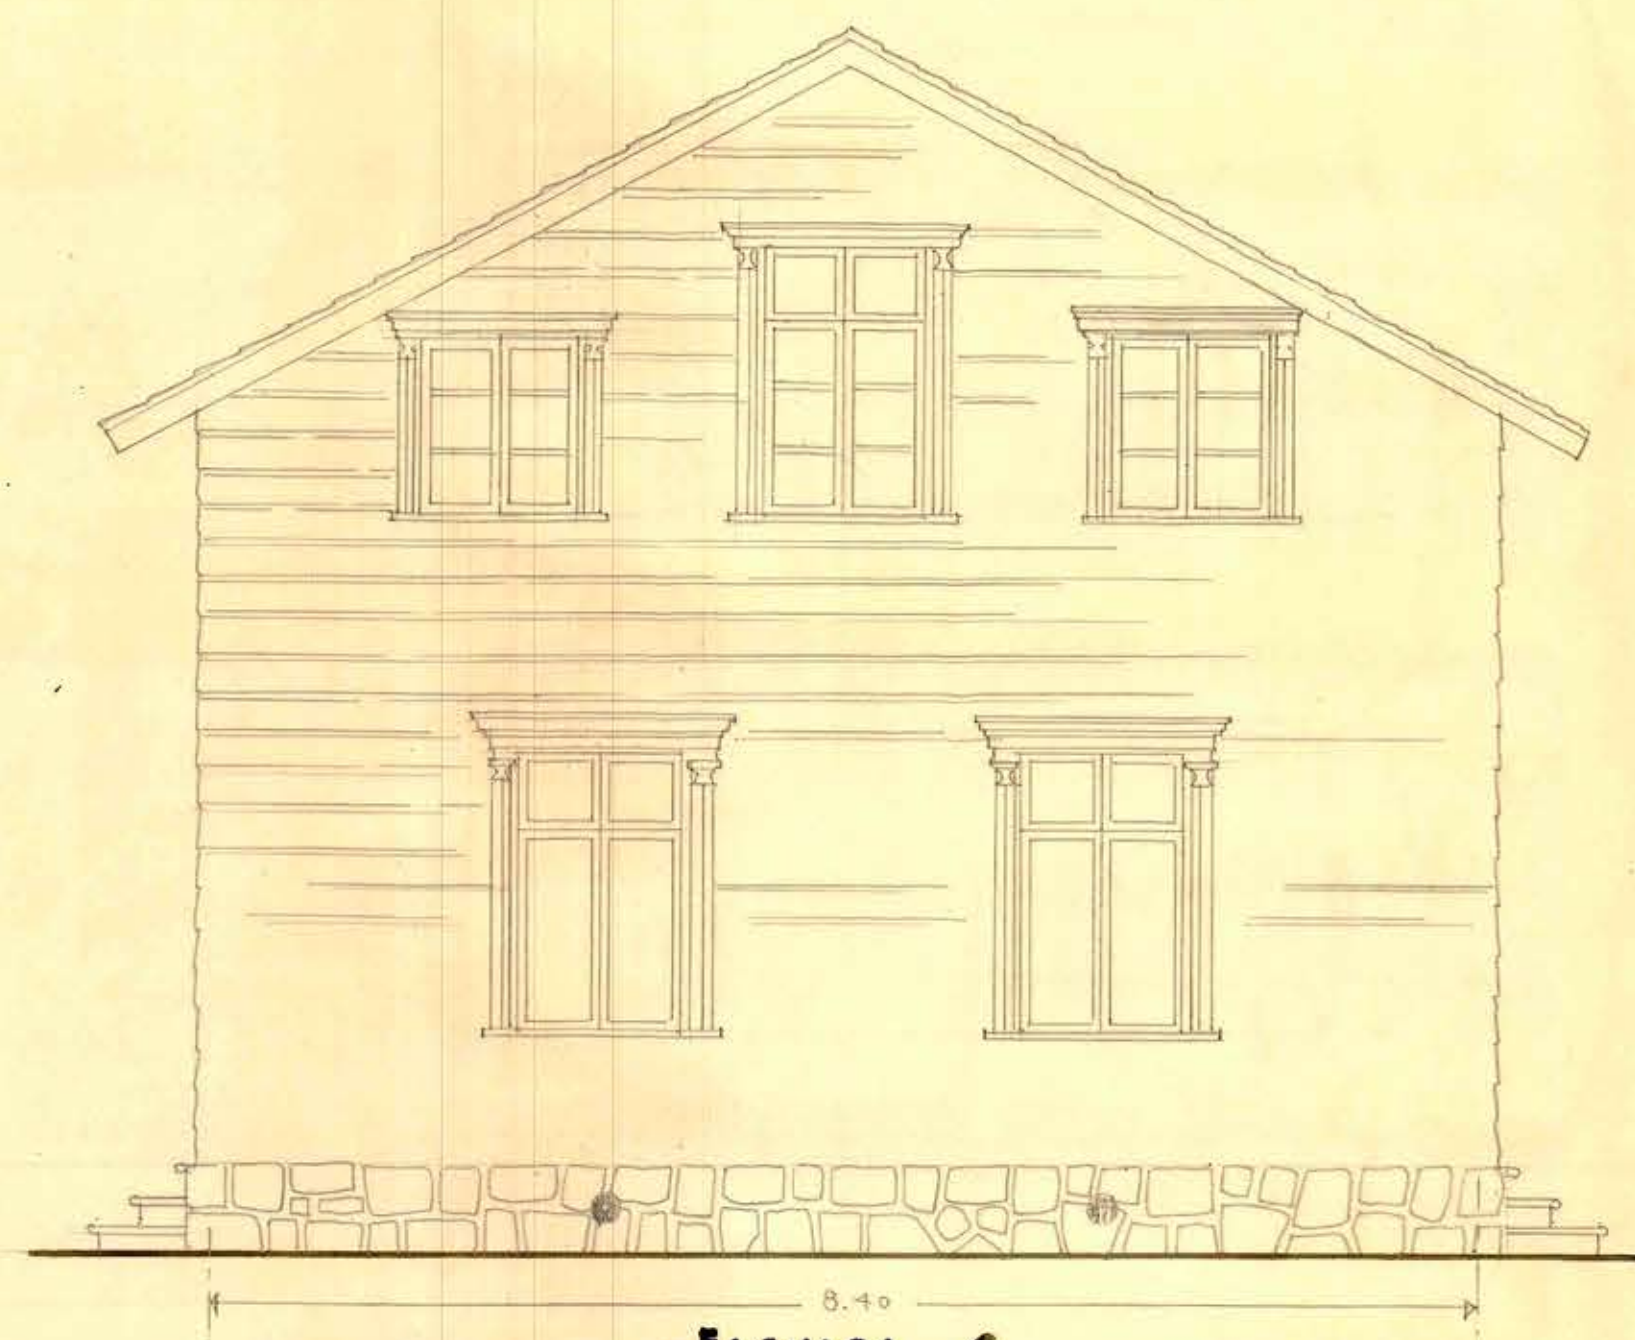


FACHADA C.

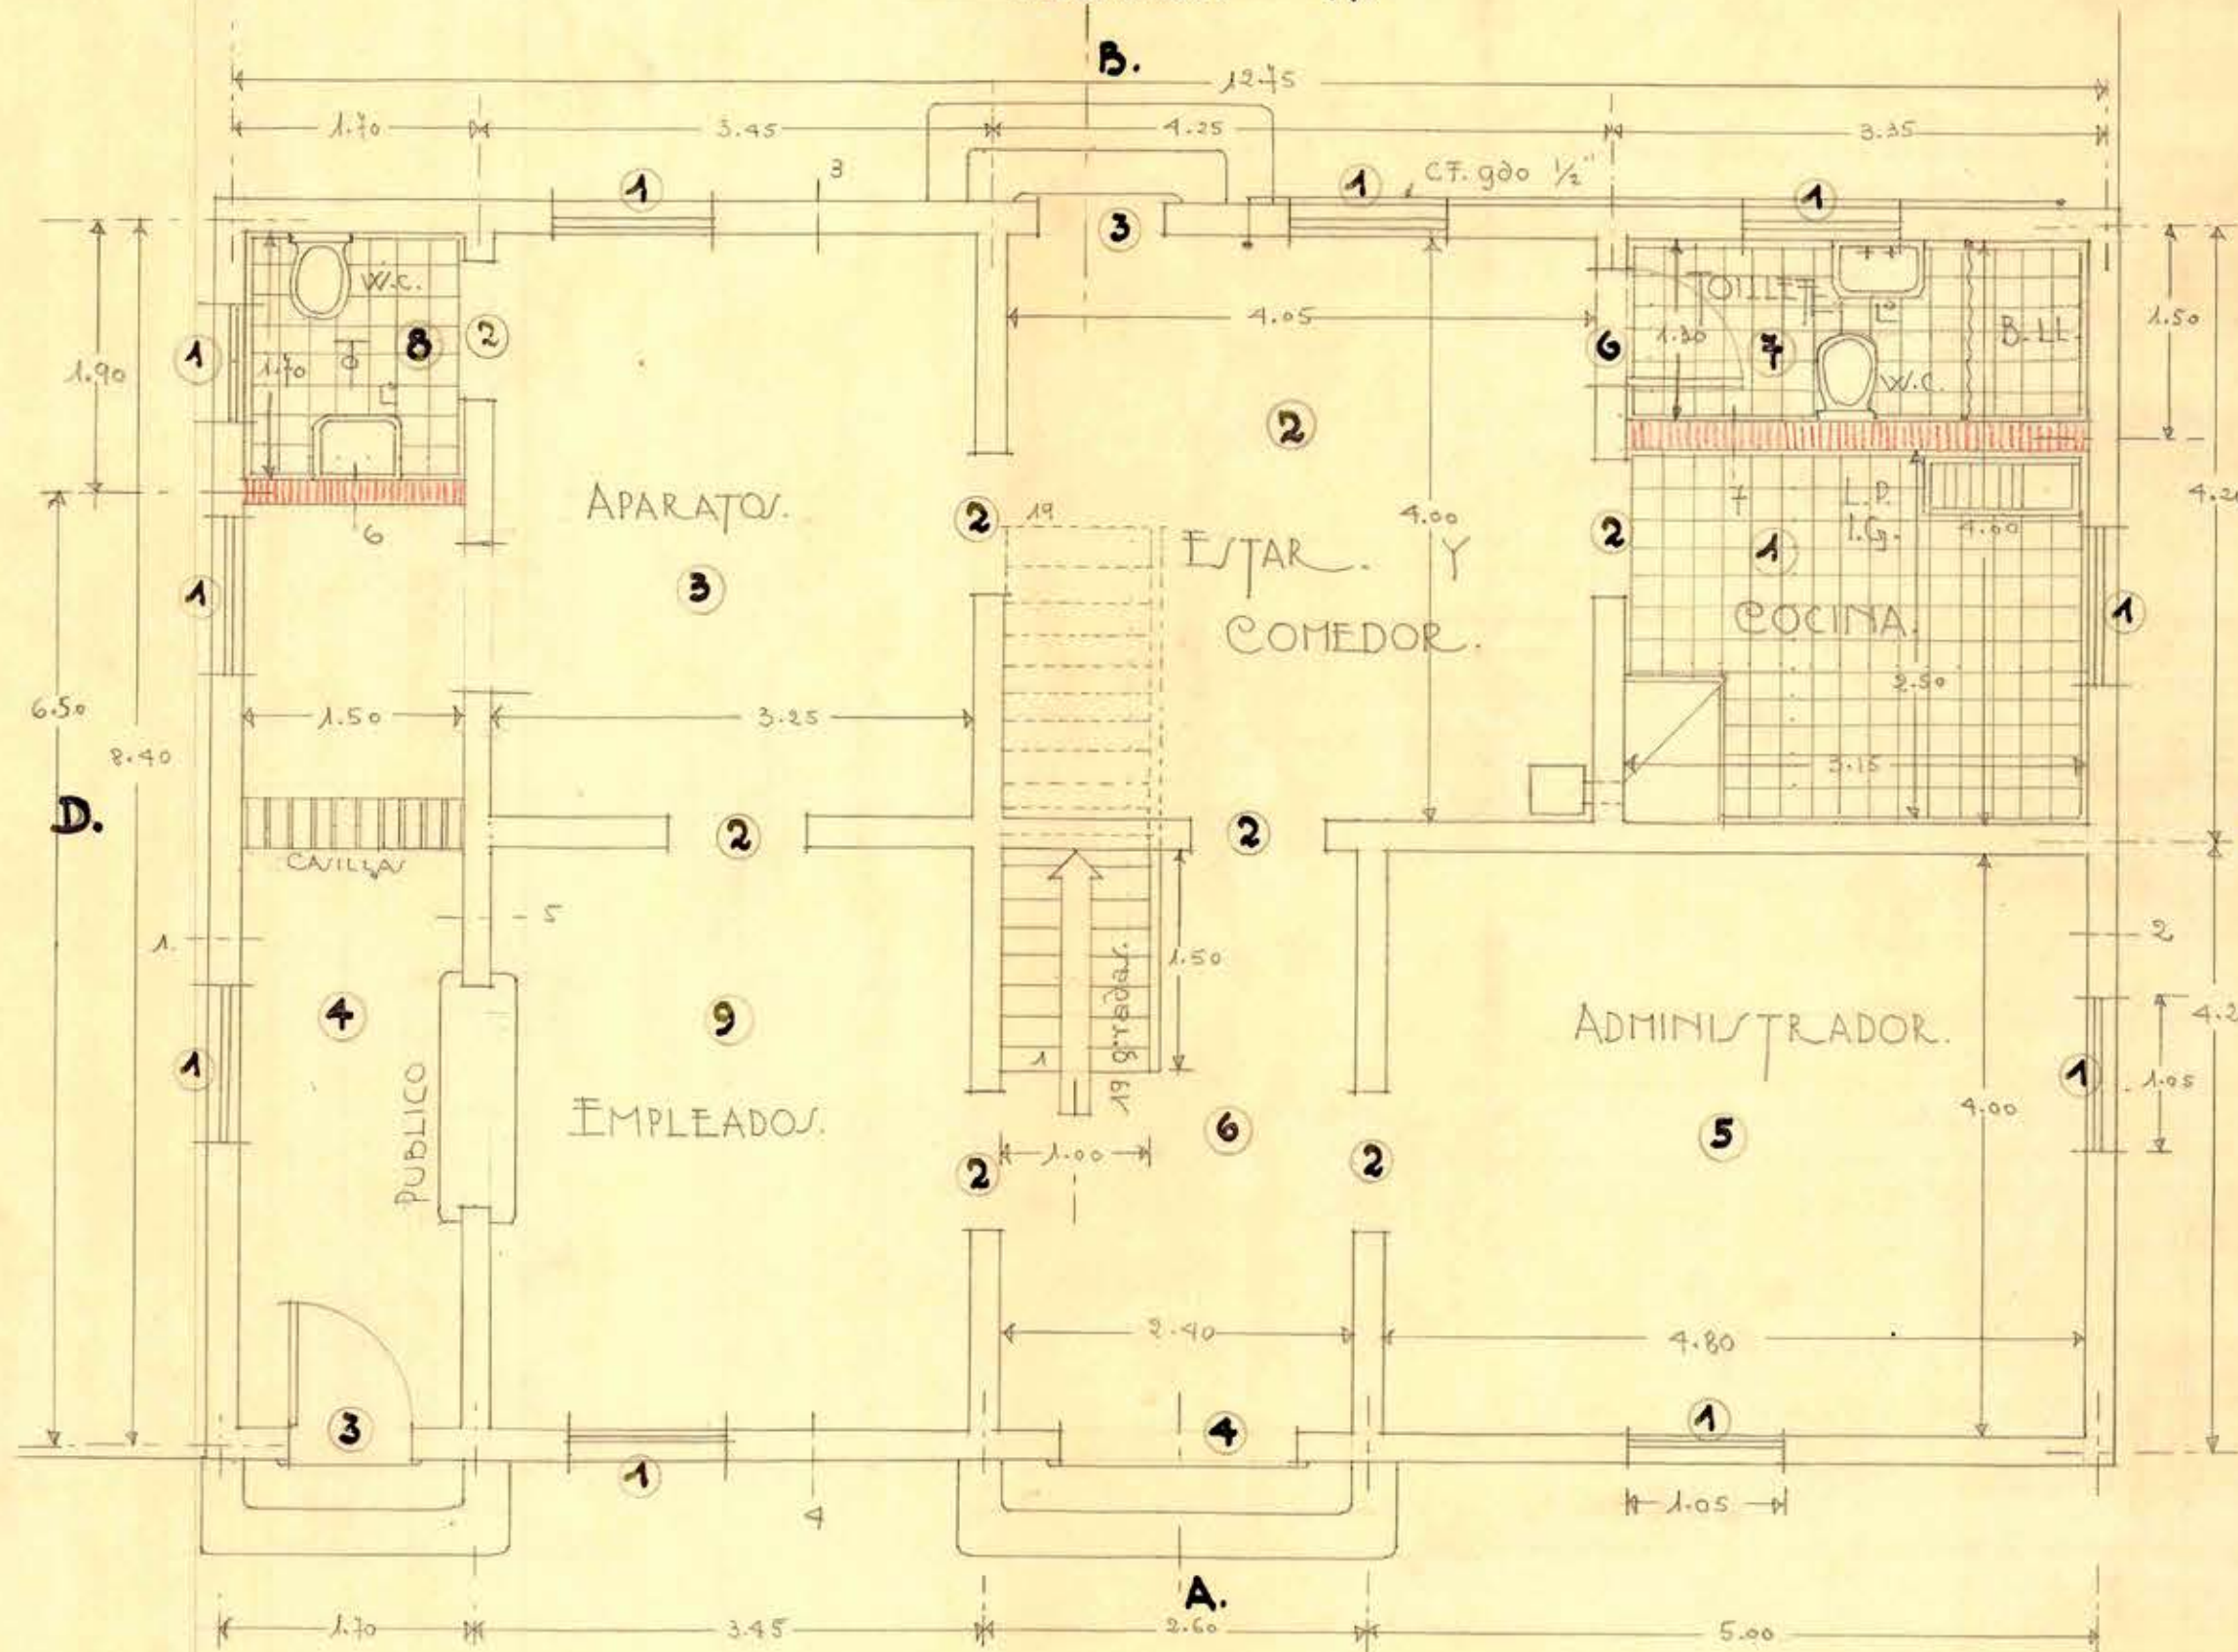

PRIMER PISO.

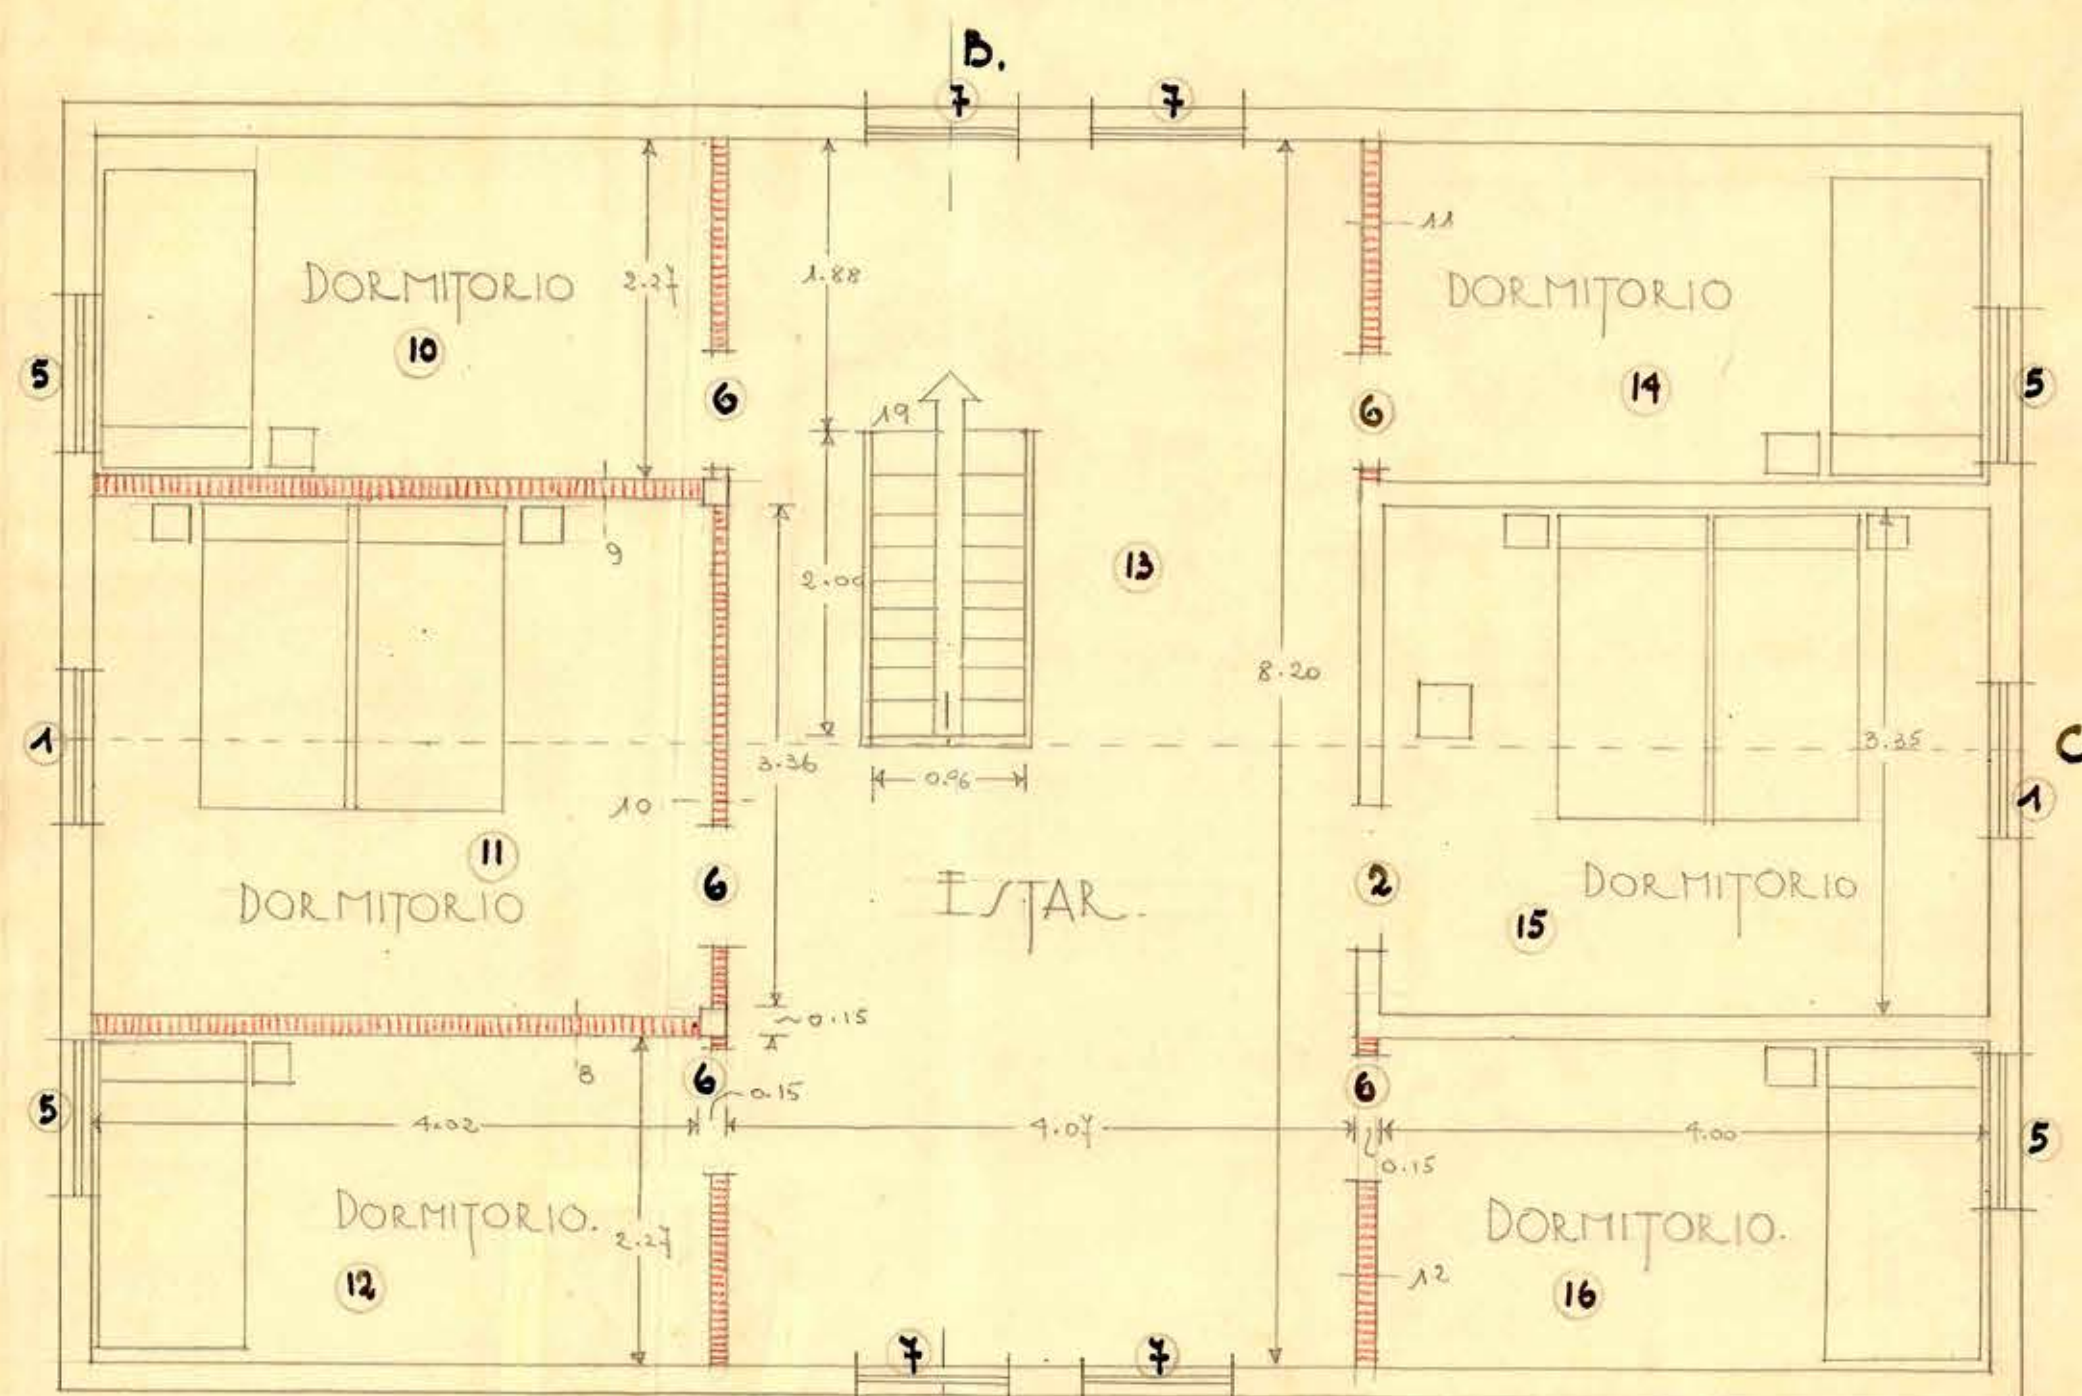

ENTRETECHO.

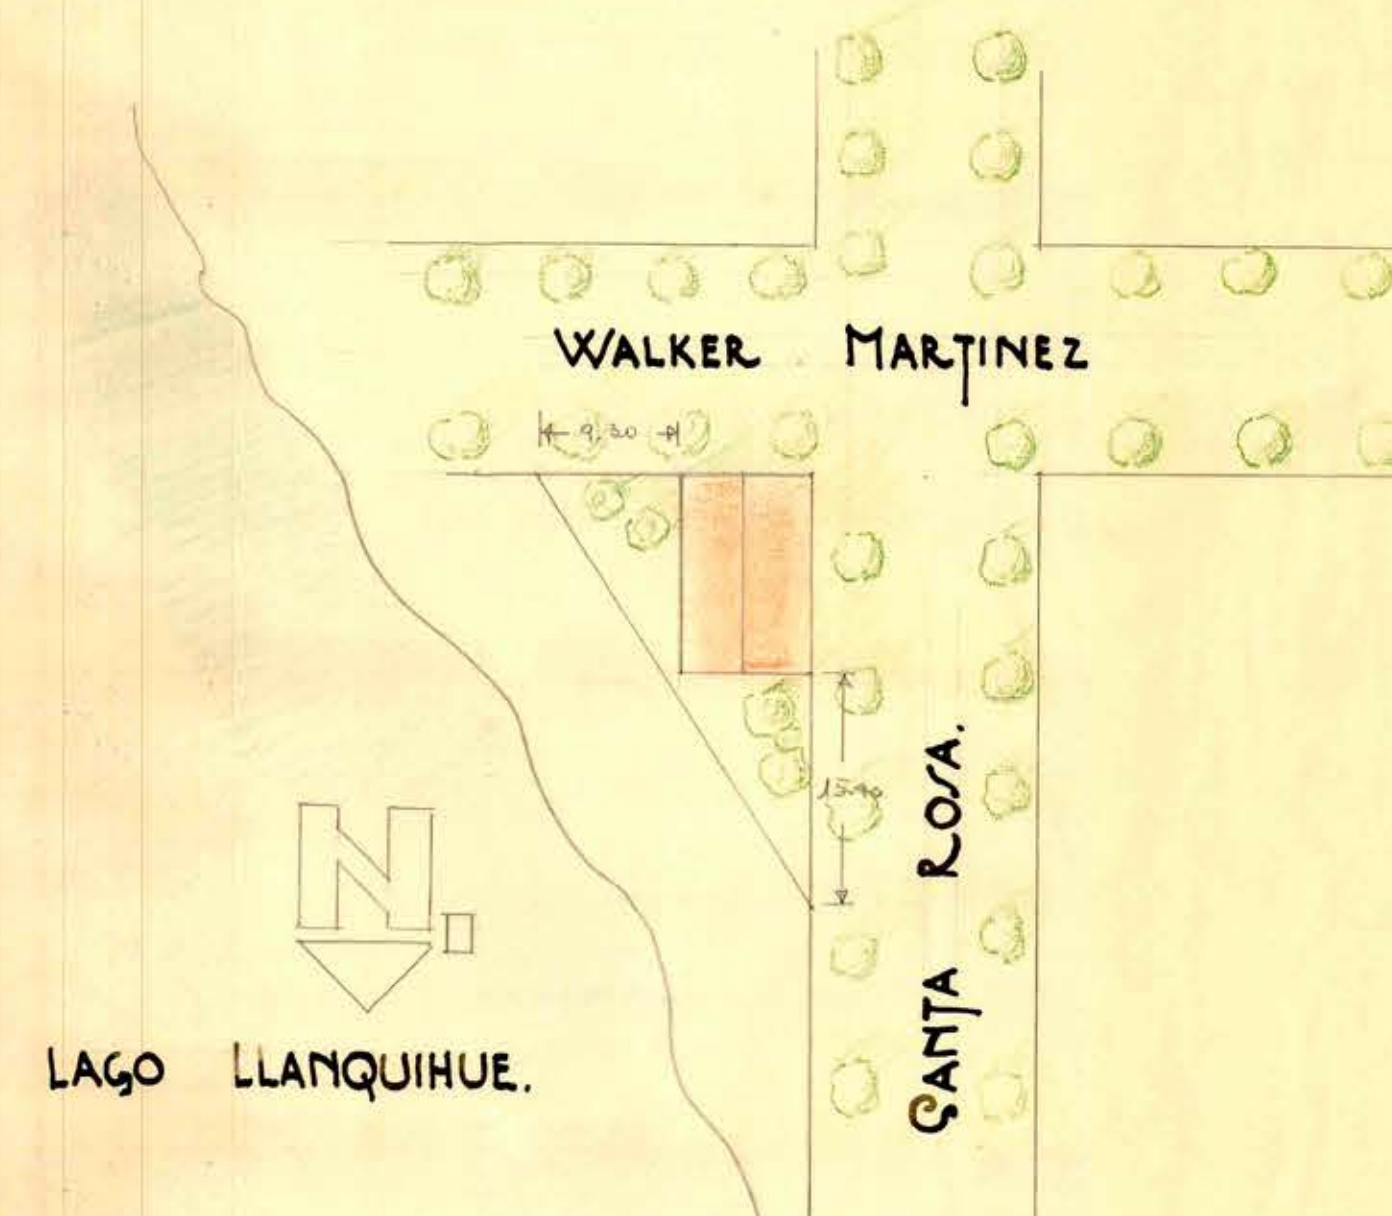

PLANO DE SITUACION.
Esc: 0.002 P/M.

D.O.P. DEPARTAMENTO DE ARQUITECTURA.
CORREOS Y TELEGRAFOS DE PUERTO VARAS.

(ESTUDIO DE HABILITACION LOCAL.)

ESCALA: 0.02 P/M.
Sgo, 21-IV-1943.



LEVANTADO POR:
E. Benavente M.
Argto.