



D. O. P. - DEPARTAMENTO DE ARQUITECTURA - SECCION ESTUDIOS
PROYECTO PARA EL CORREO Y TELEGRAFO DE TIRVA
FACHADAS - ESCALA = 1/50

ARCHIVO TECNICO	
Departamento de Arquitectura	
Direccion General de Obras Publicas	
Salas:	3
Estudios:	16
Planes:	5
No. del Plan:	
Fecha de Entrada: 4 de XI de 1936	


PROYECTO: *Almilla*
Santiago 18 de Octubre de 1936
Rene' Tráuzing

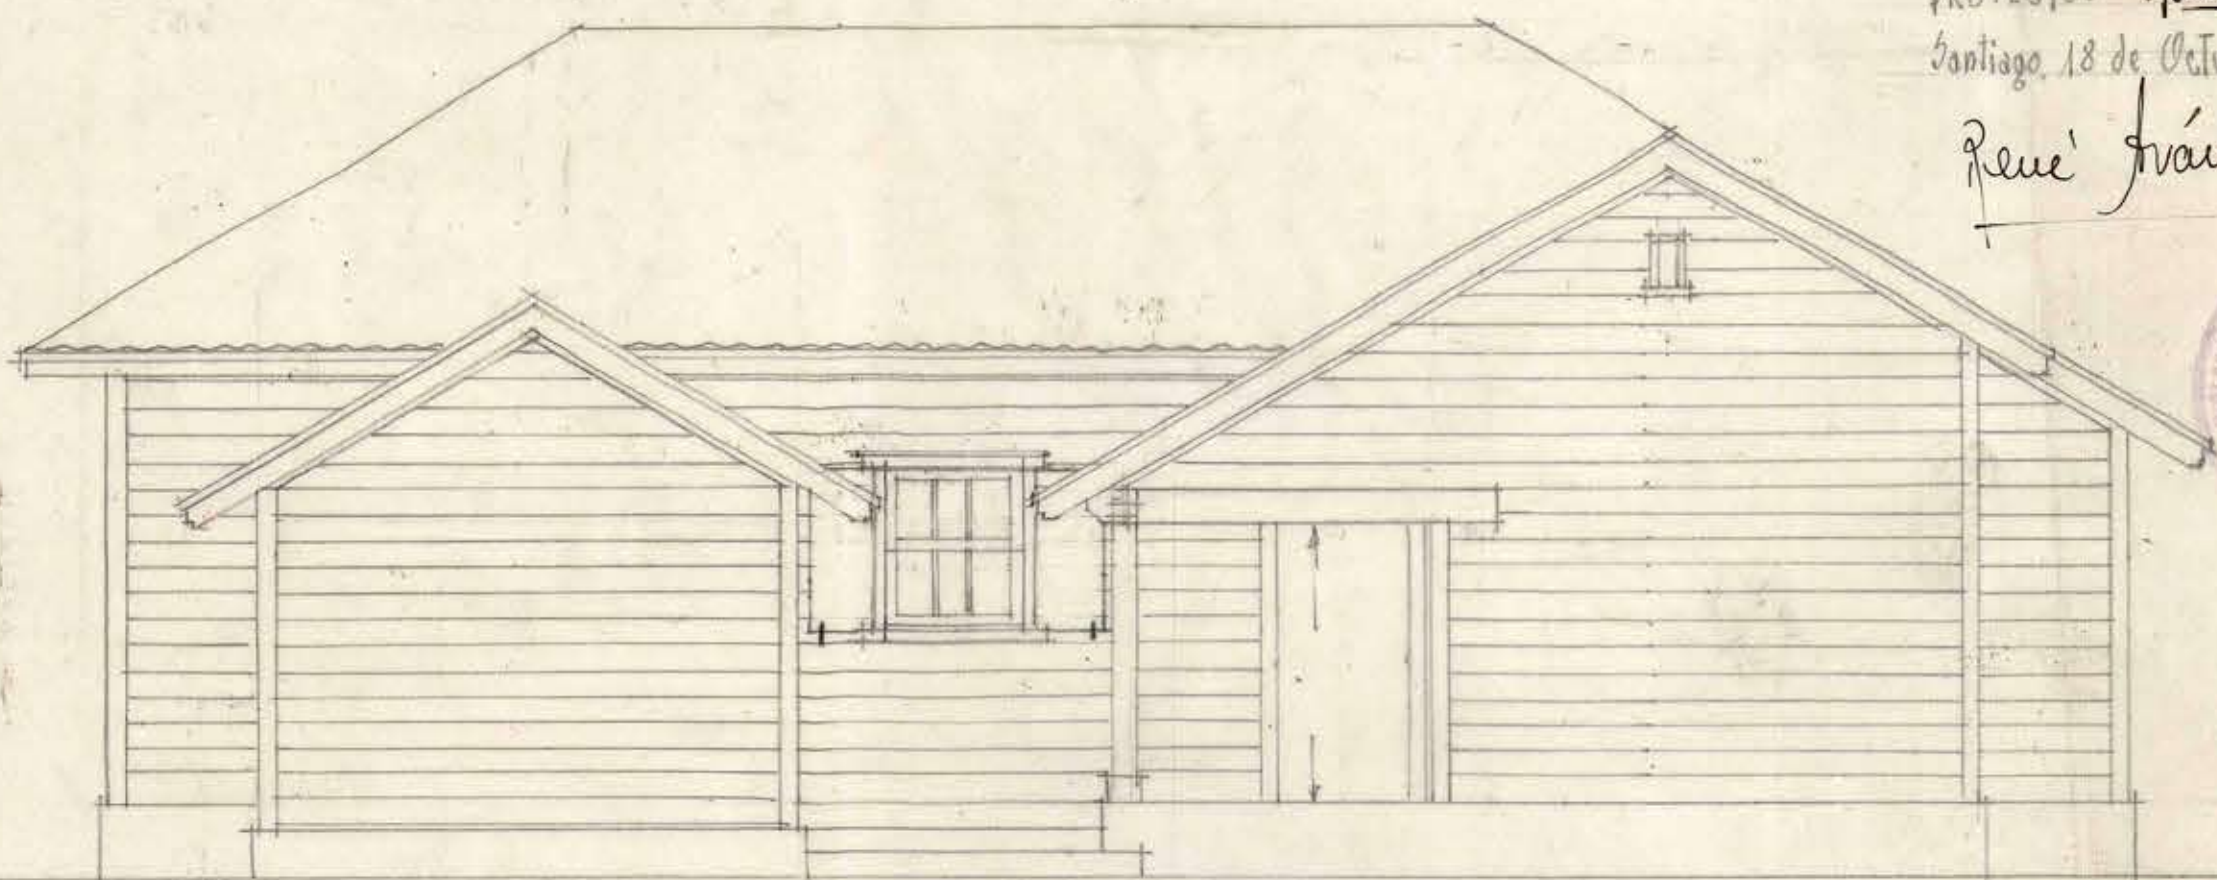

FACHADA ORIENTE

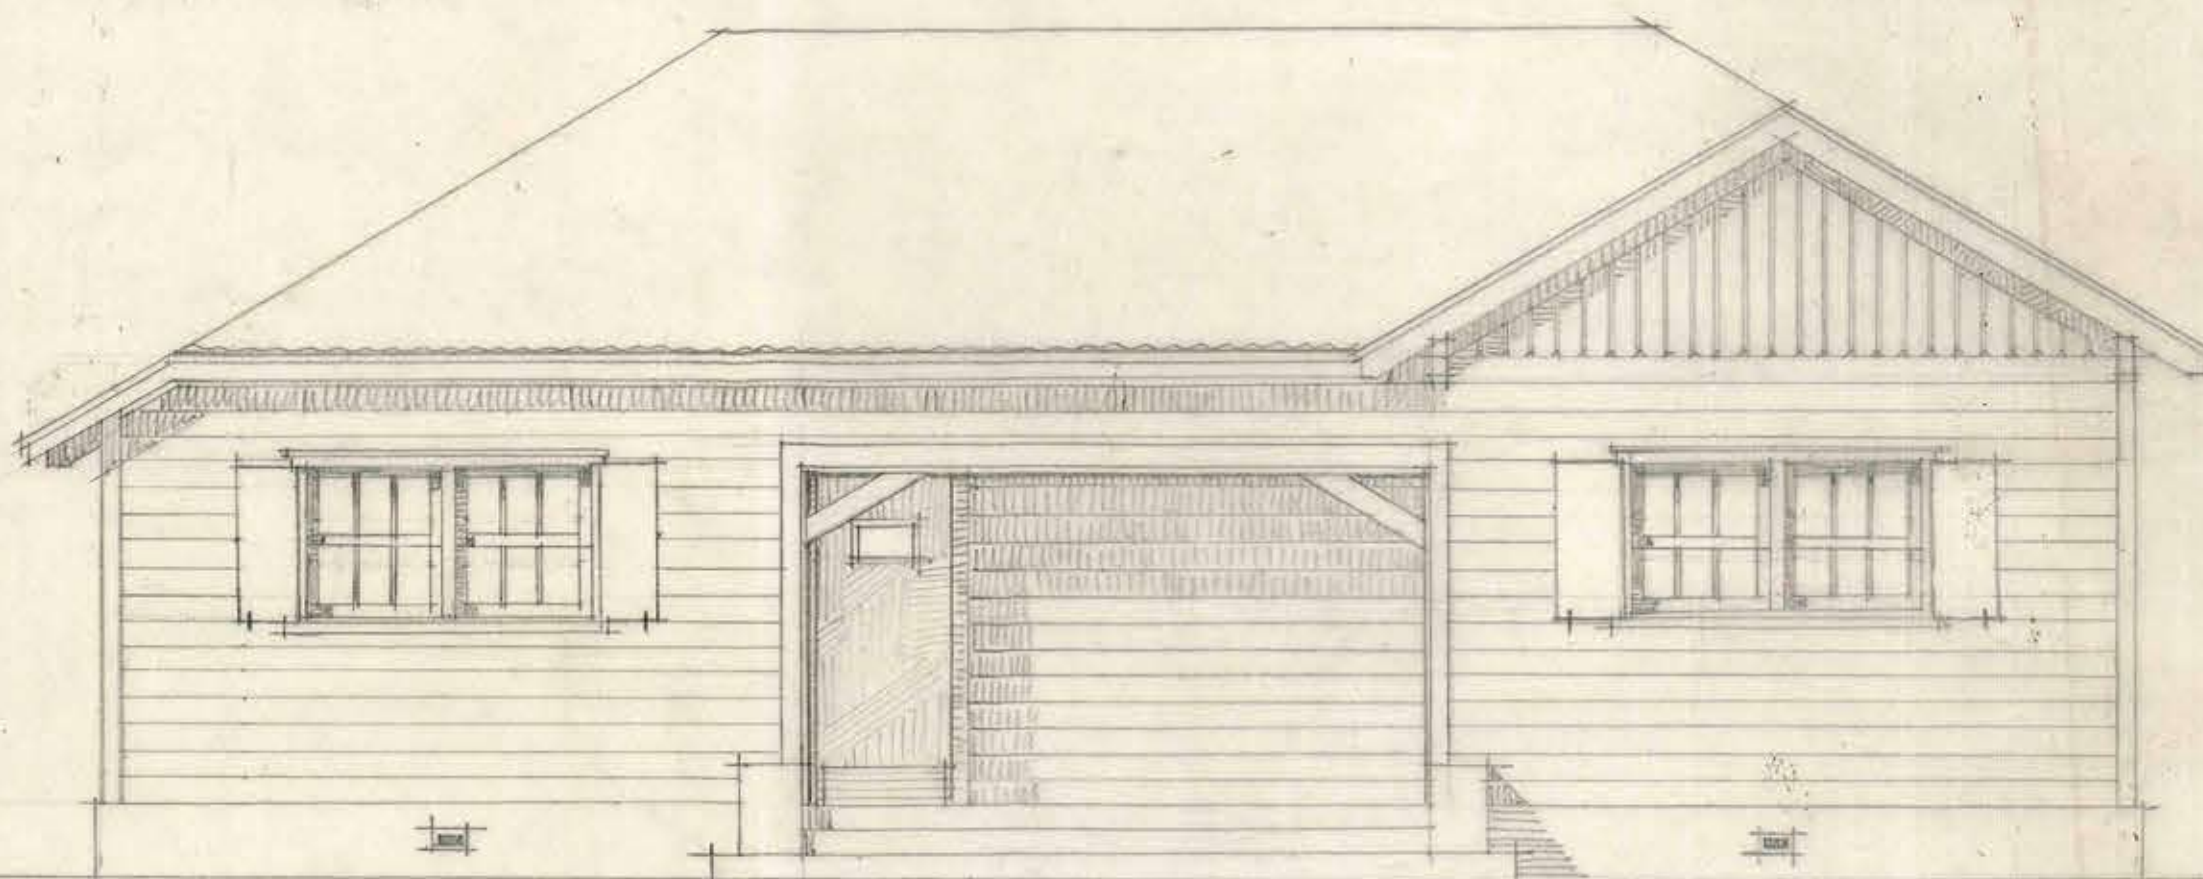

FACHADA PONIENTE

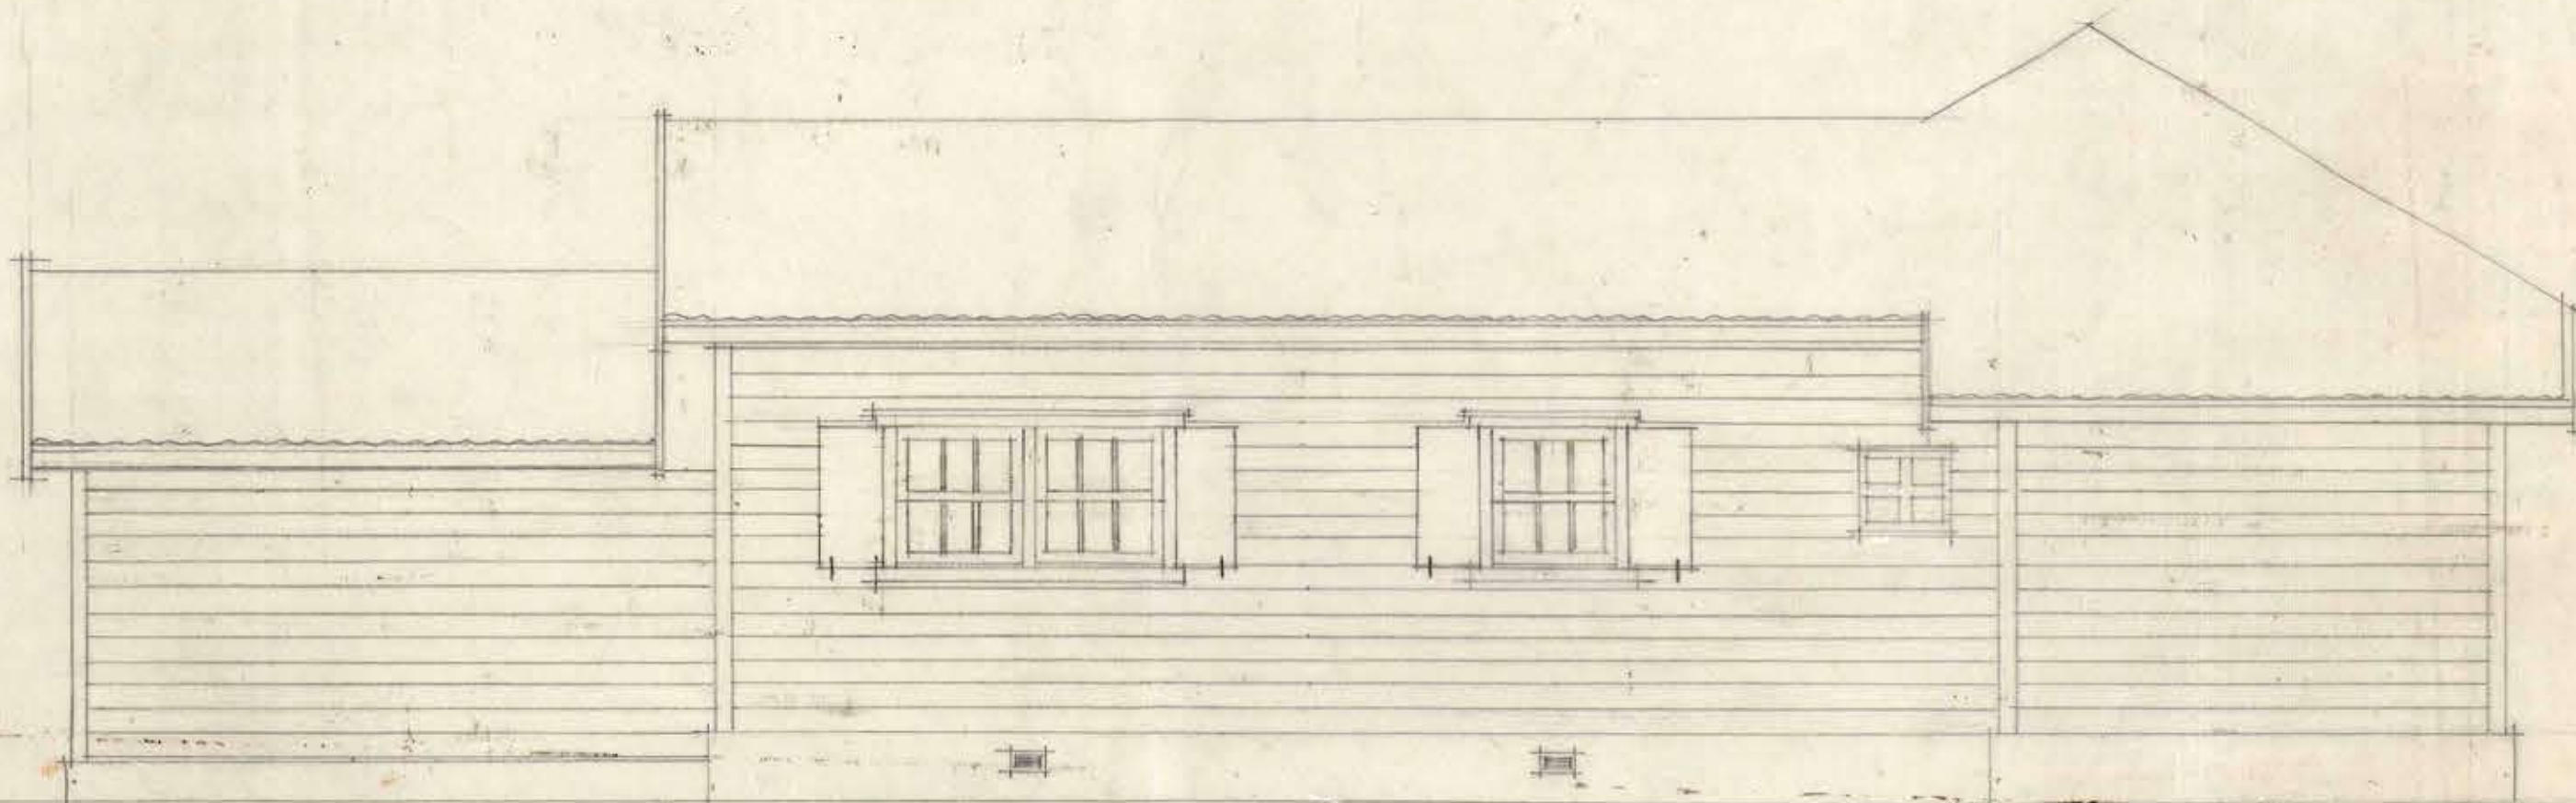

FACHADA NORTE