

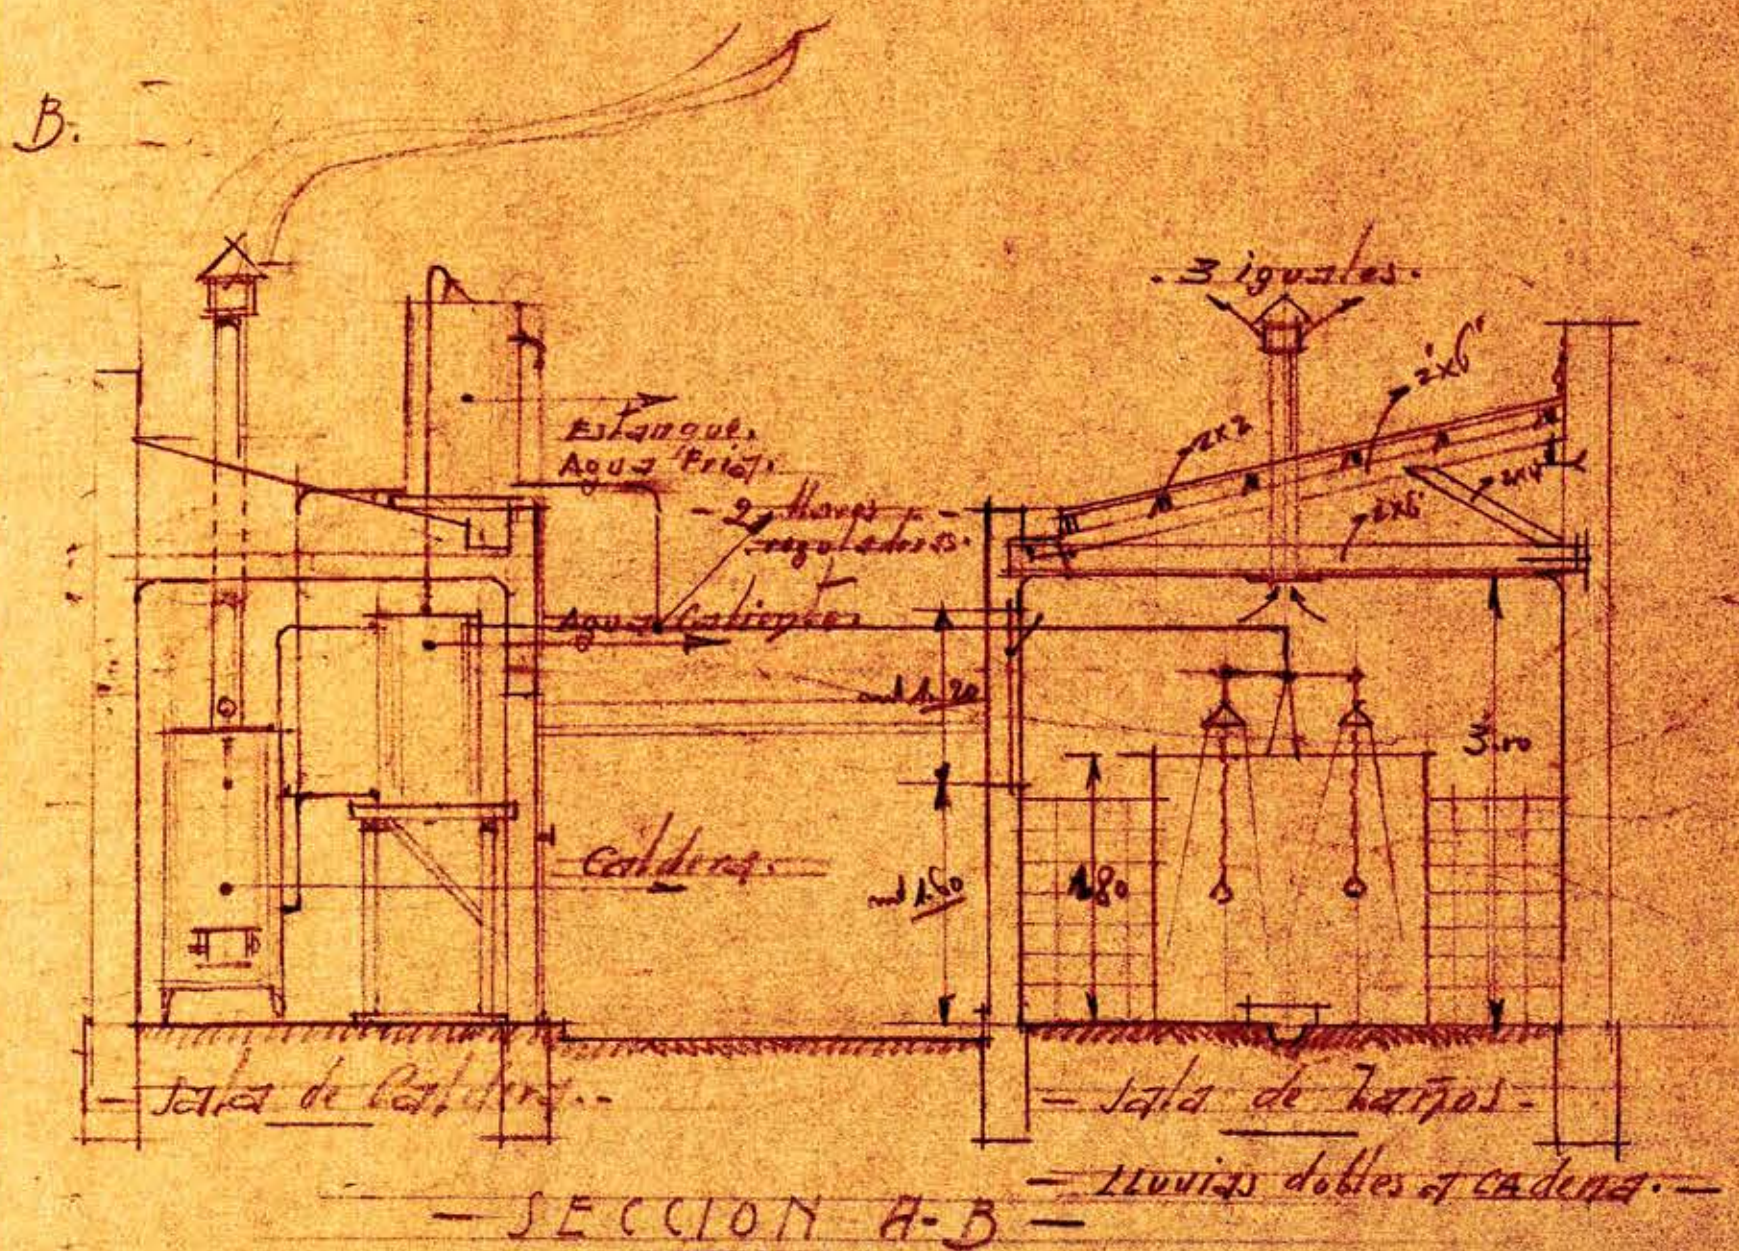


— DIRECCION G. DE SANIDAD — DEP. DE I. SANITARIA —
 — ARQUITECTURA — CASA DE LIMPIEZA DE ANTOFAGASTA —

Nº 4.

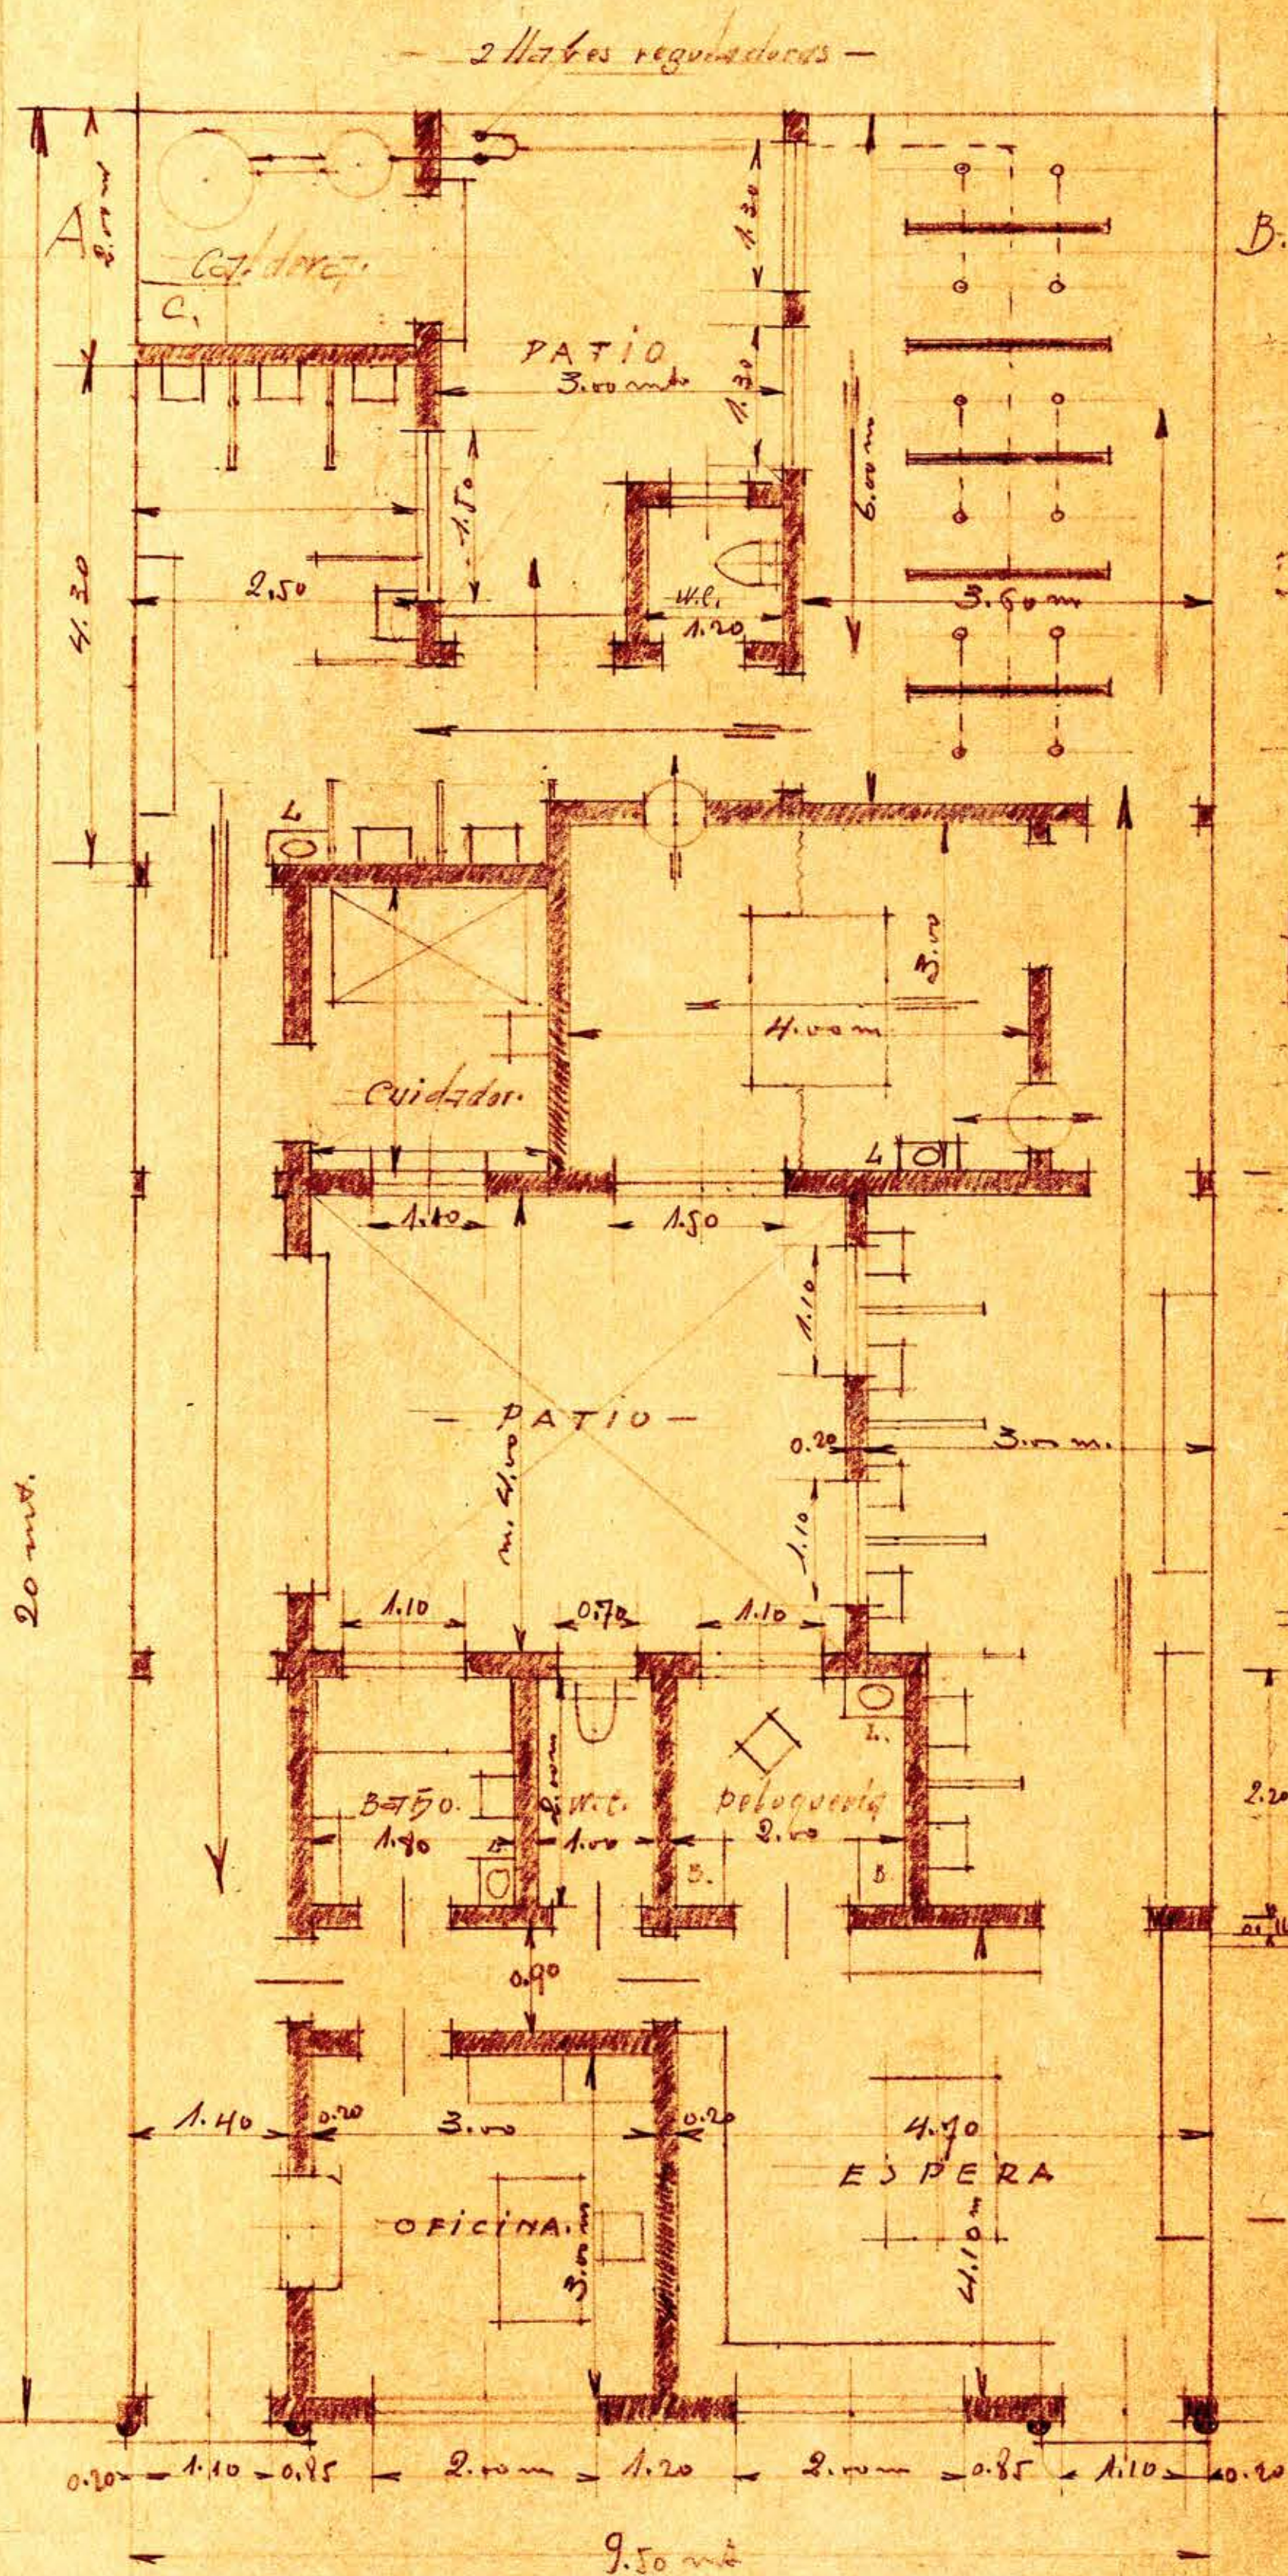

Escala 1/400

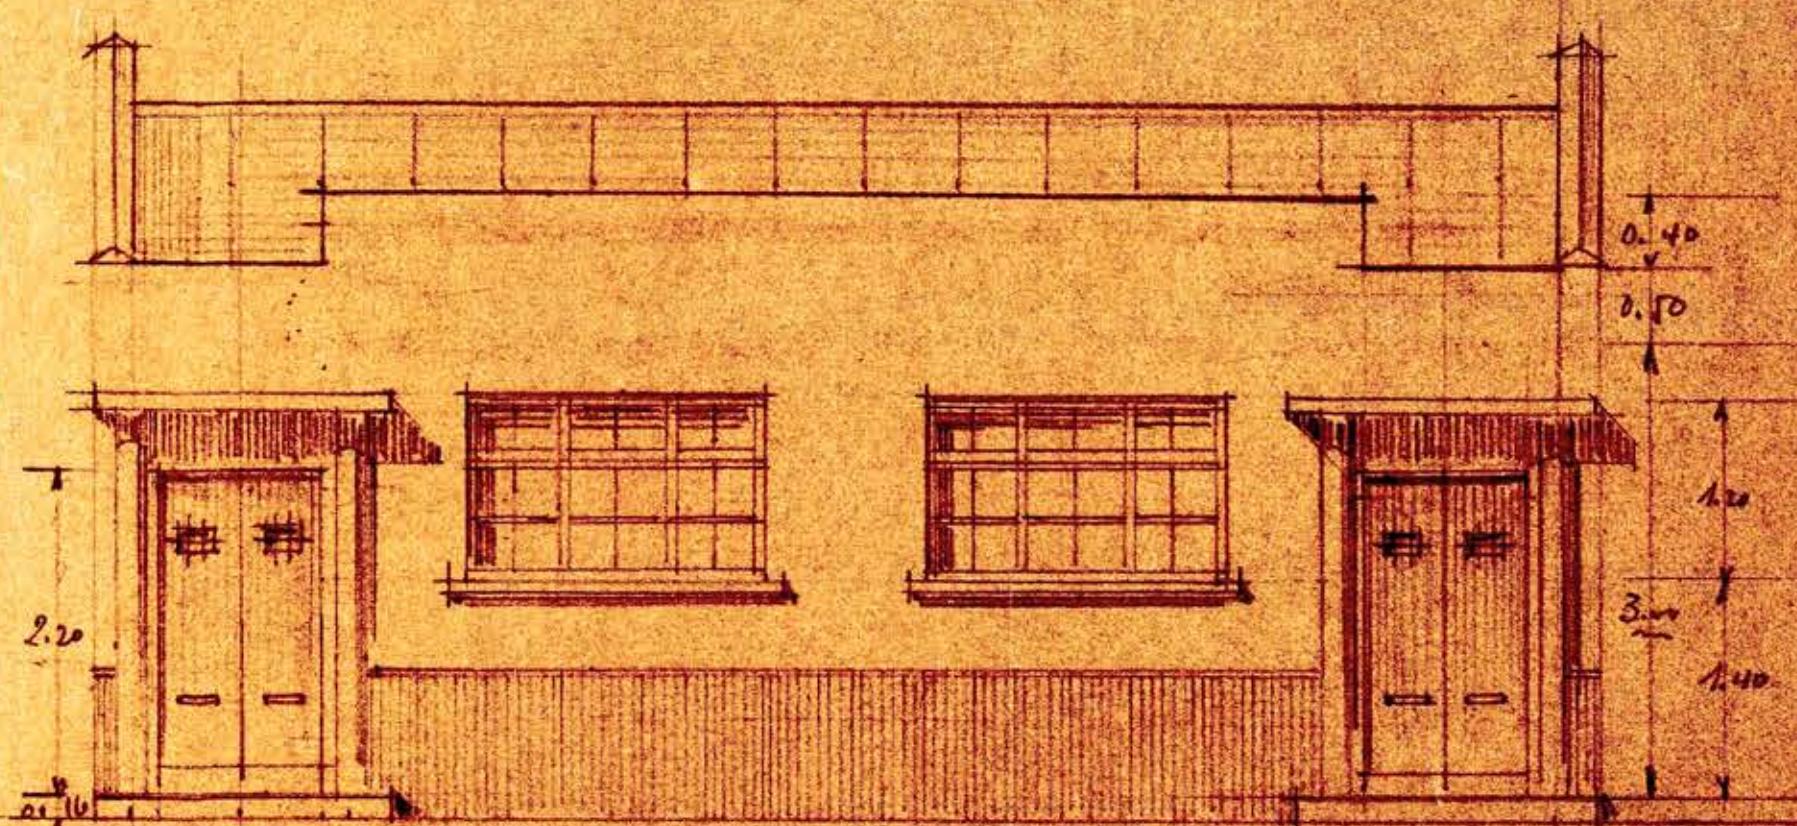

Santiago, 4 de Abril de 1940.

Juan Carlos P. Sandoval



0.37 + 0.42

0.60 x 0.53