




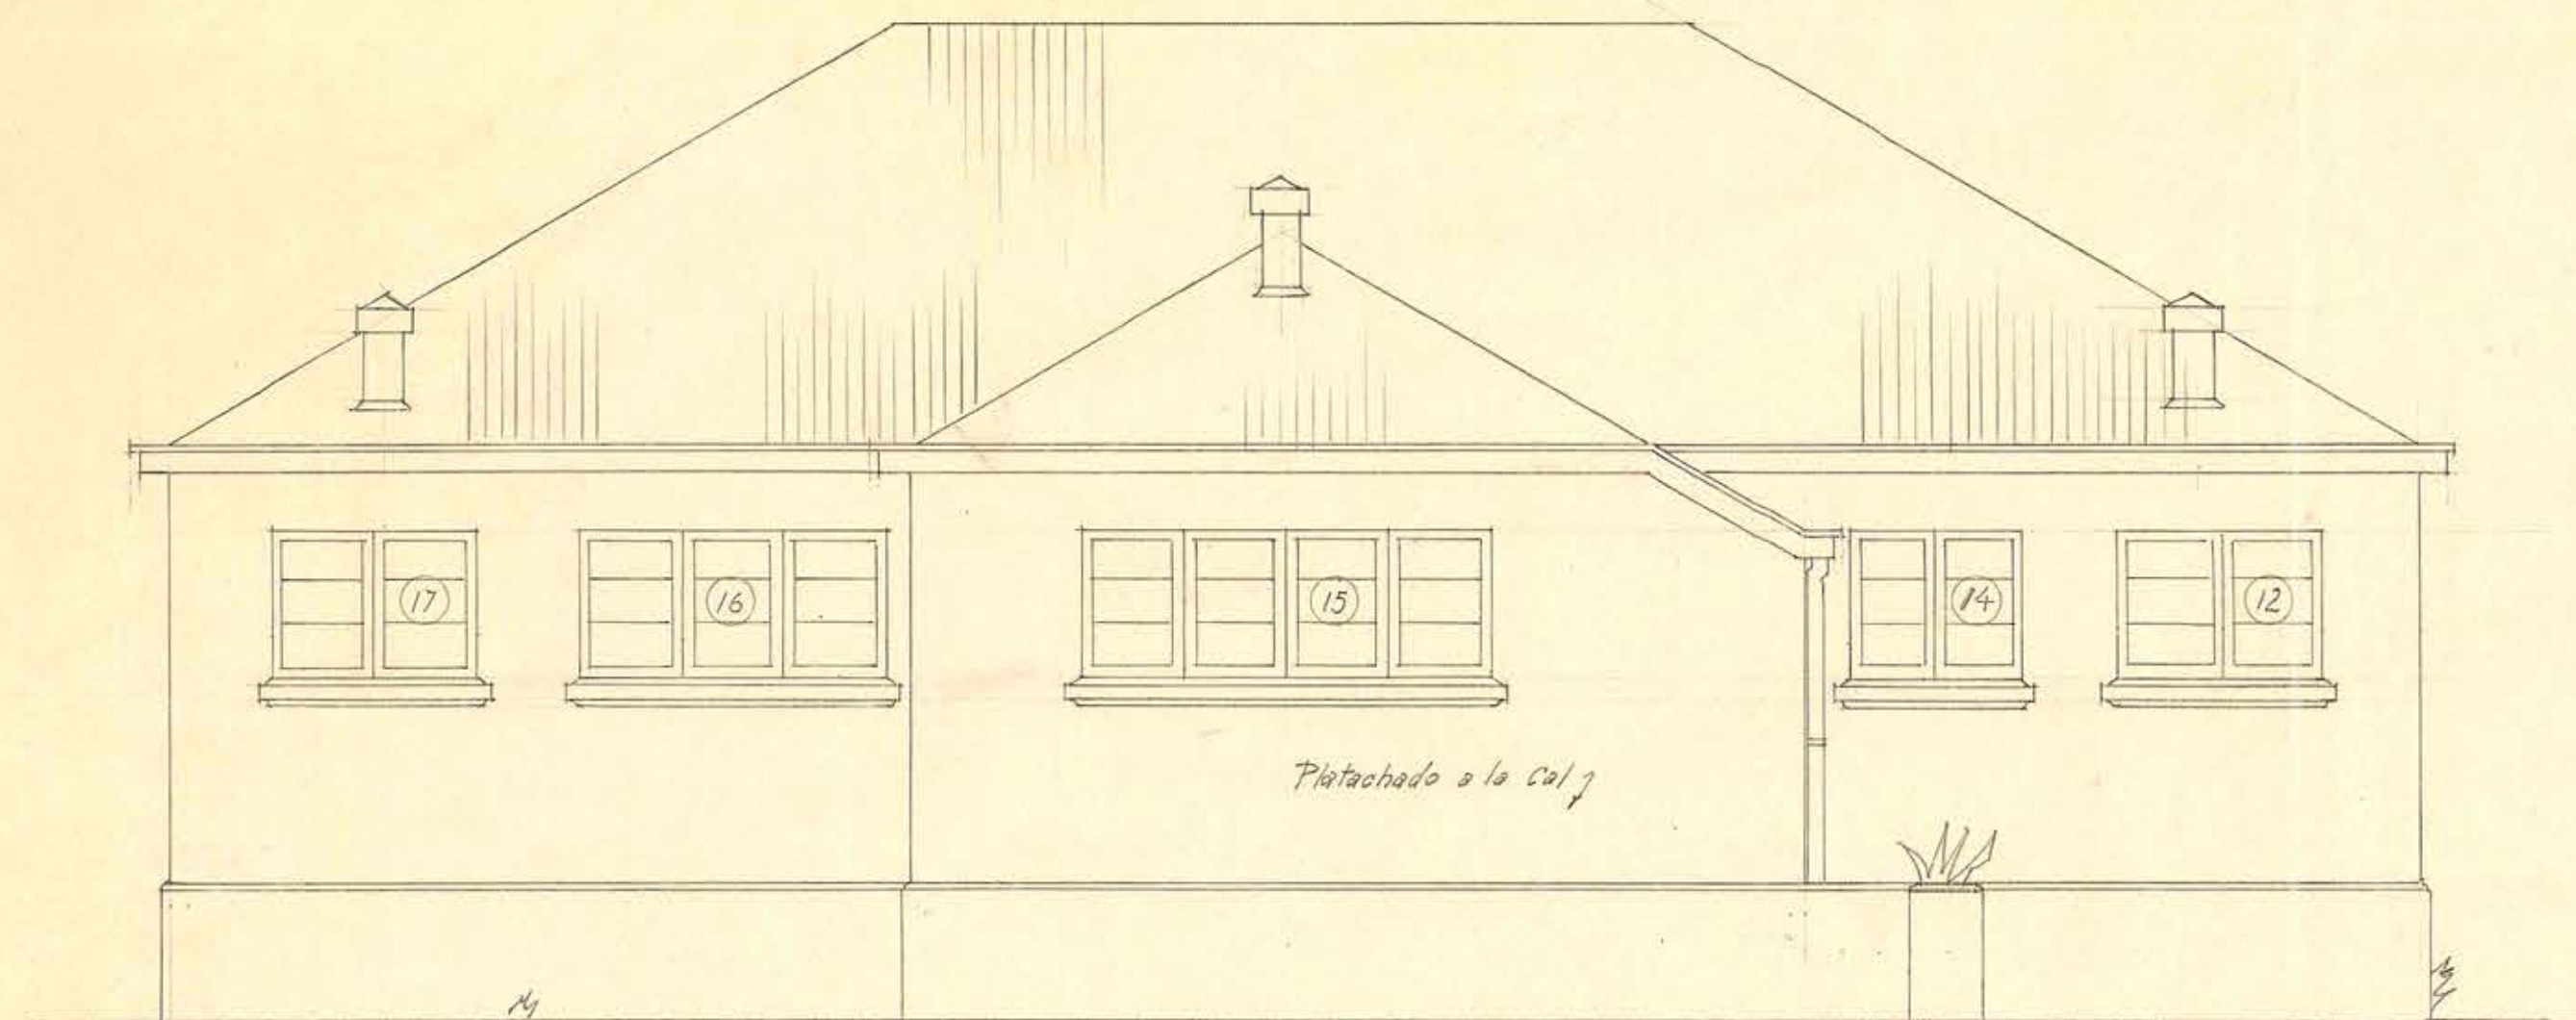


FACHADA ORIENTE

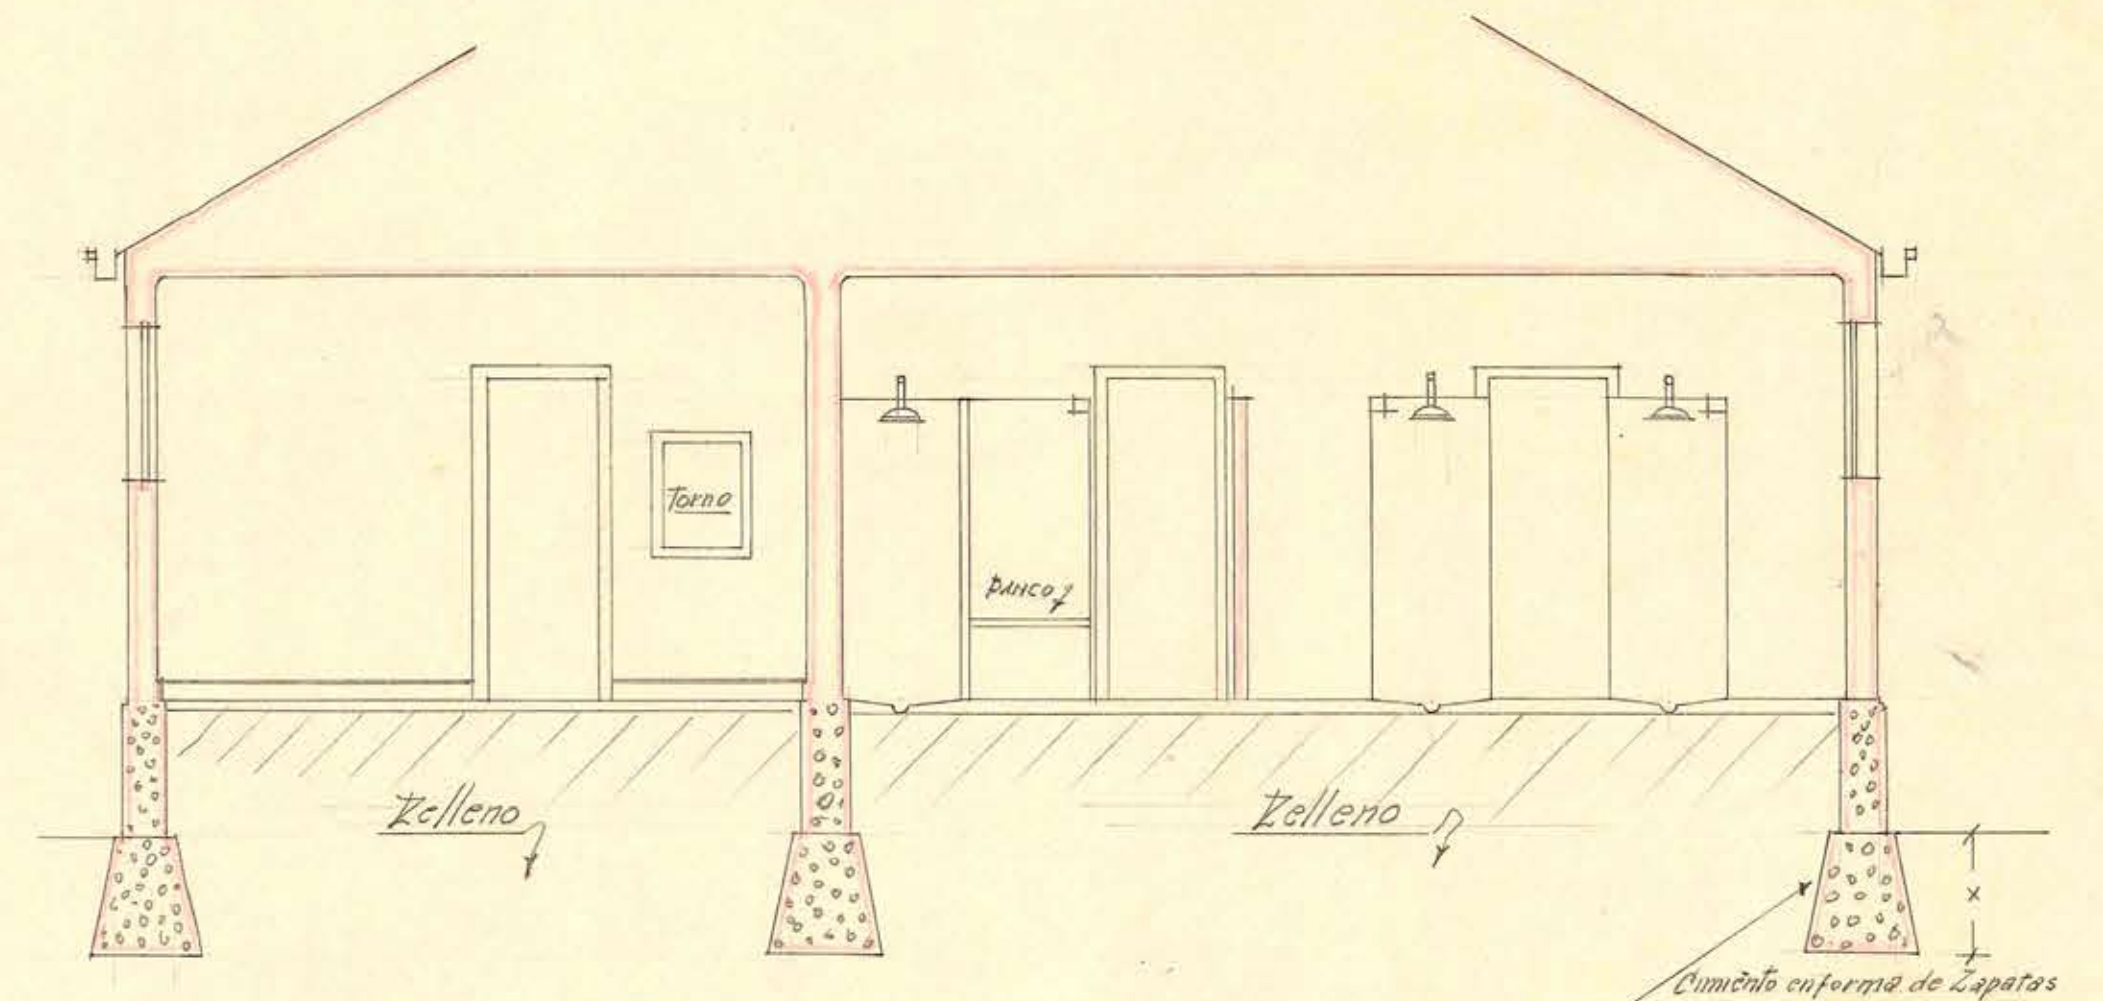

CORTE

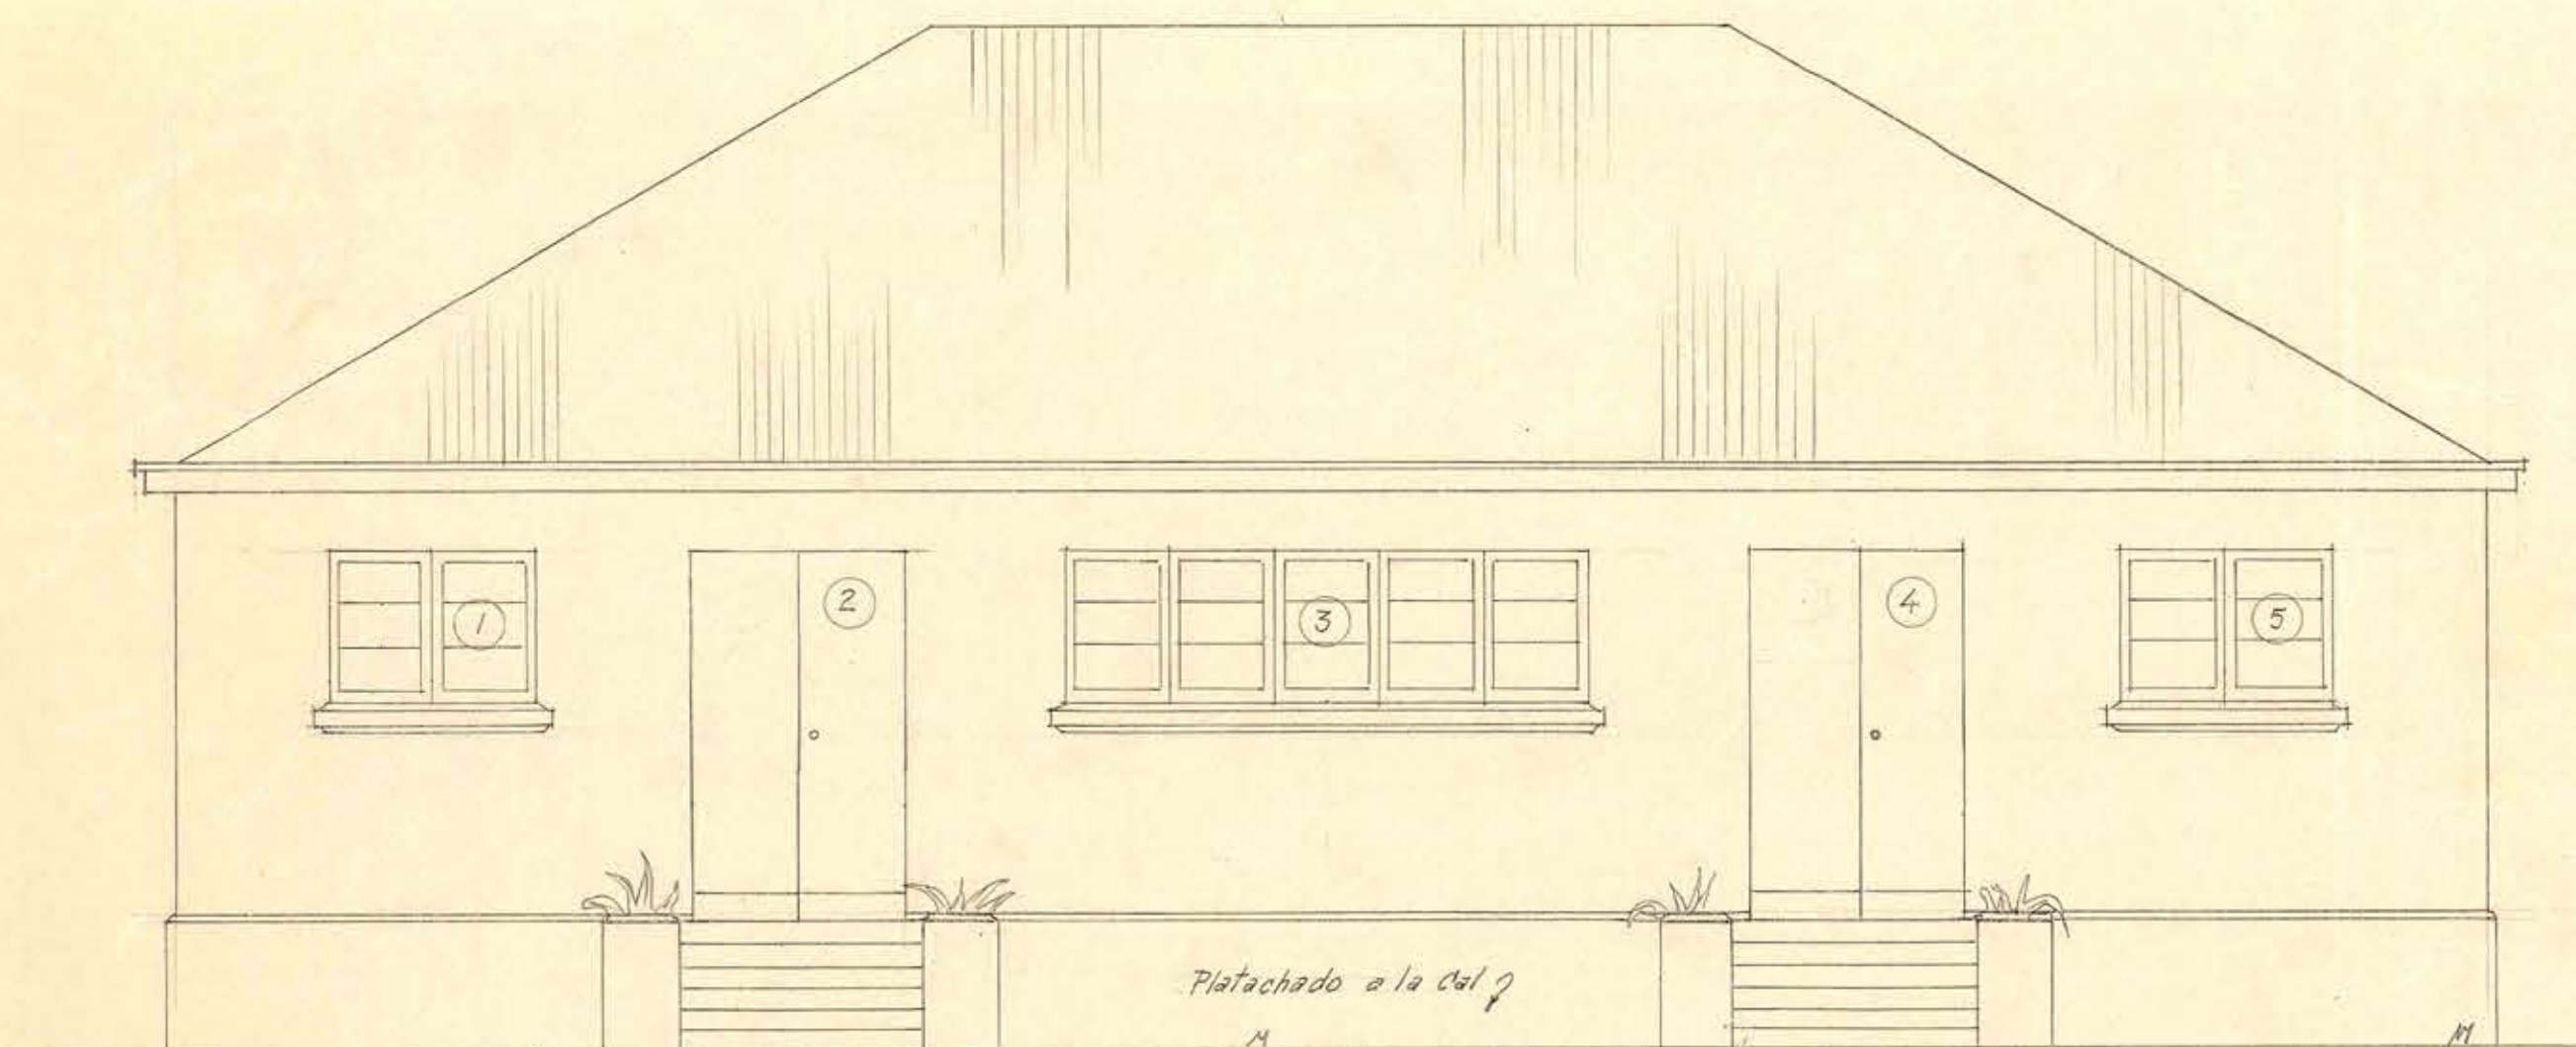

FACHADA PONIENTE

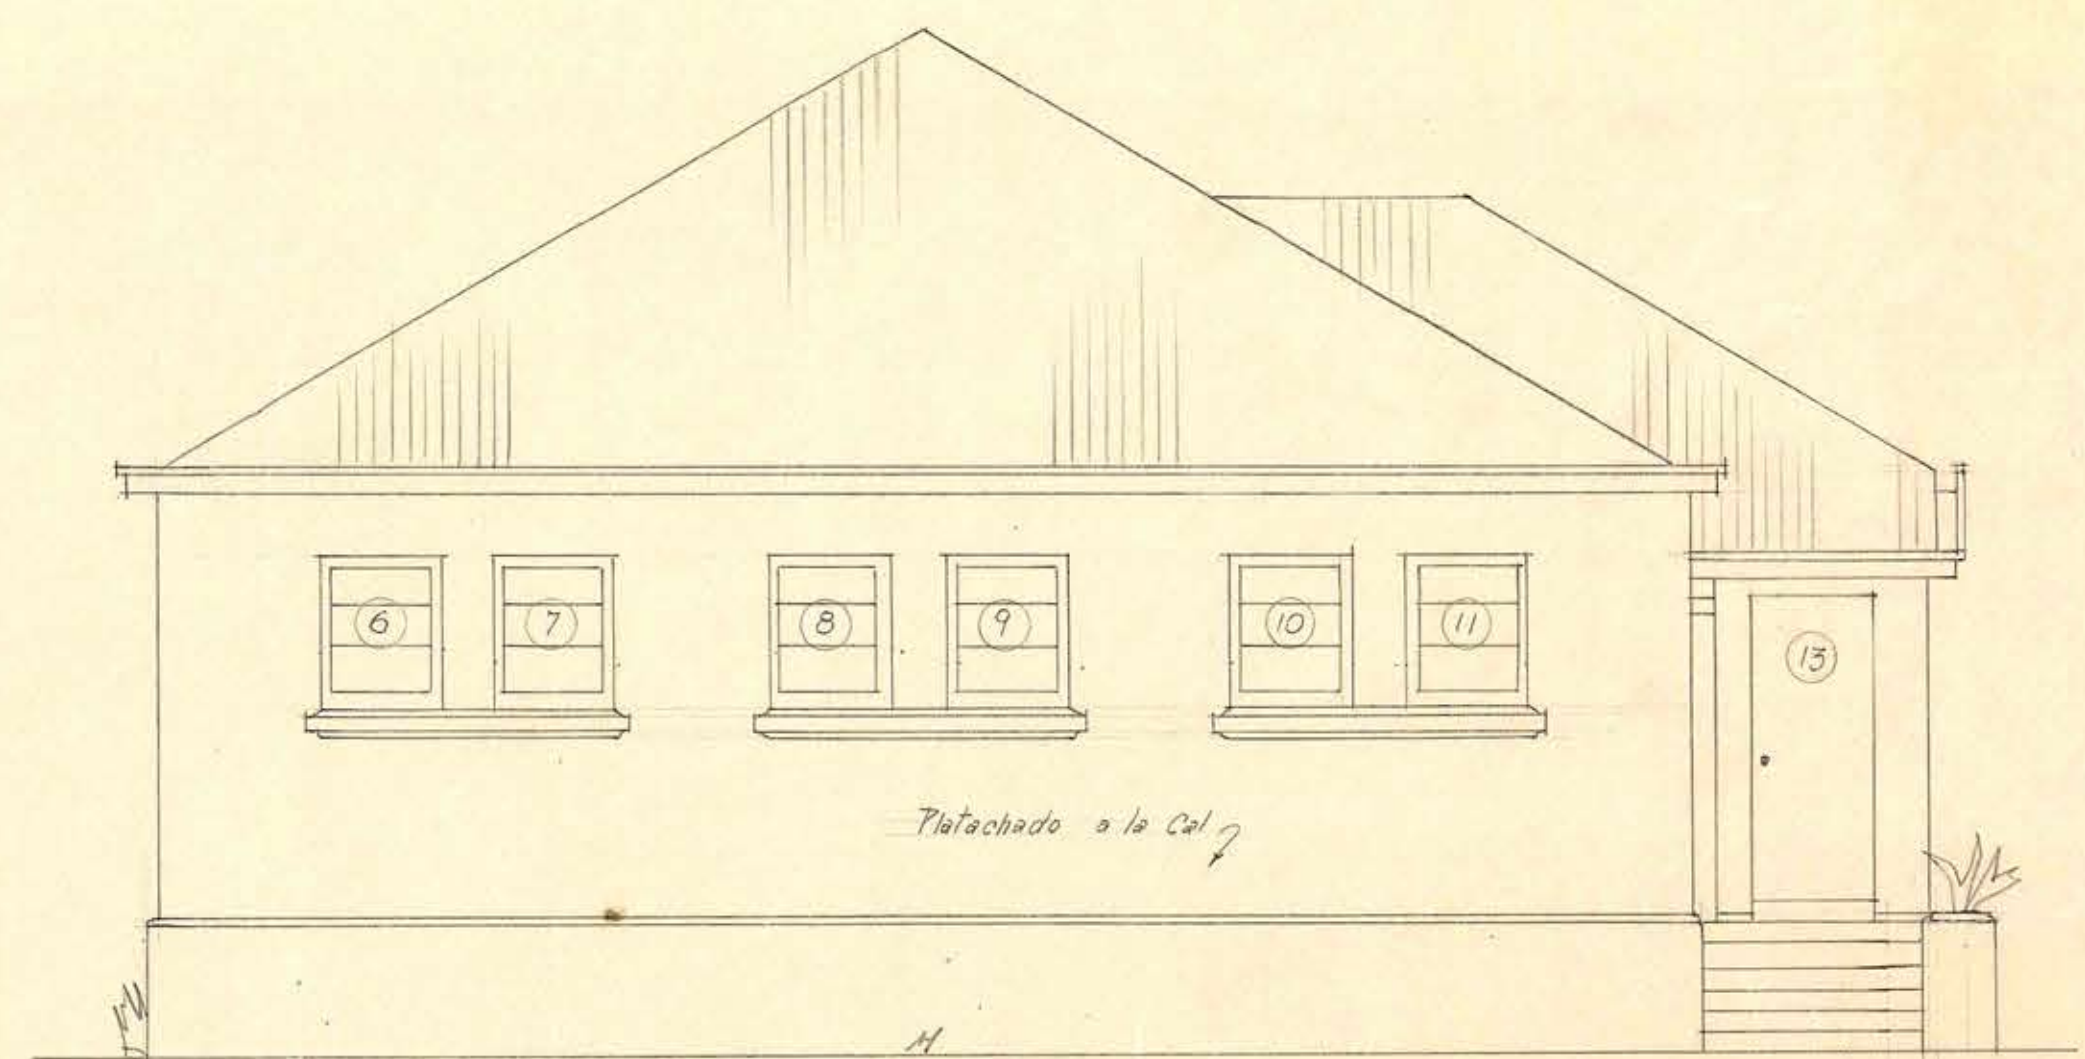

FACHADA SUR

CASA DE LIMPIEZA DE QUILLOTA •
PLANOS DE FACHADA, CORTE •
ESCALA = 1:50 •

0.74 x 0.87

OBRAS: 1
 PLANO: 3
 SECCION
 ARQUITECTURA
 DIRECCION GENERAL DE SANIDAD