


D.G.O.P. • DEPTO. DE ARQUITECTURA • DEPTO. CAMINOS

TALCA • CASA PARA EL VIGILERO • ESC. 0,02%

Antileo
TALCA • CASA PARA EL VIGILERO • ESC. 0,02%


V.B. *Paulino*

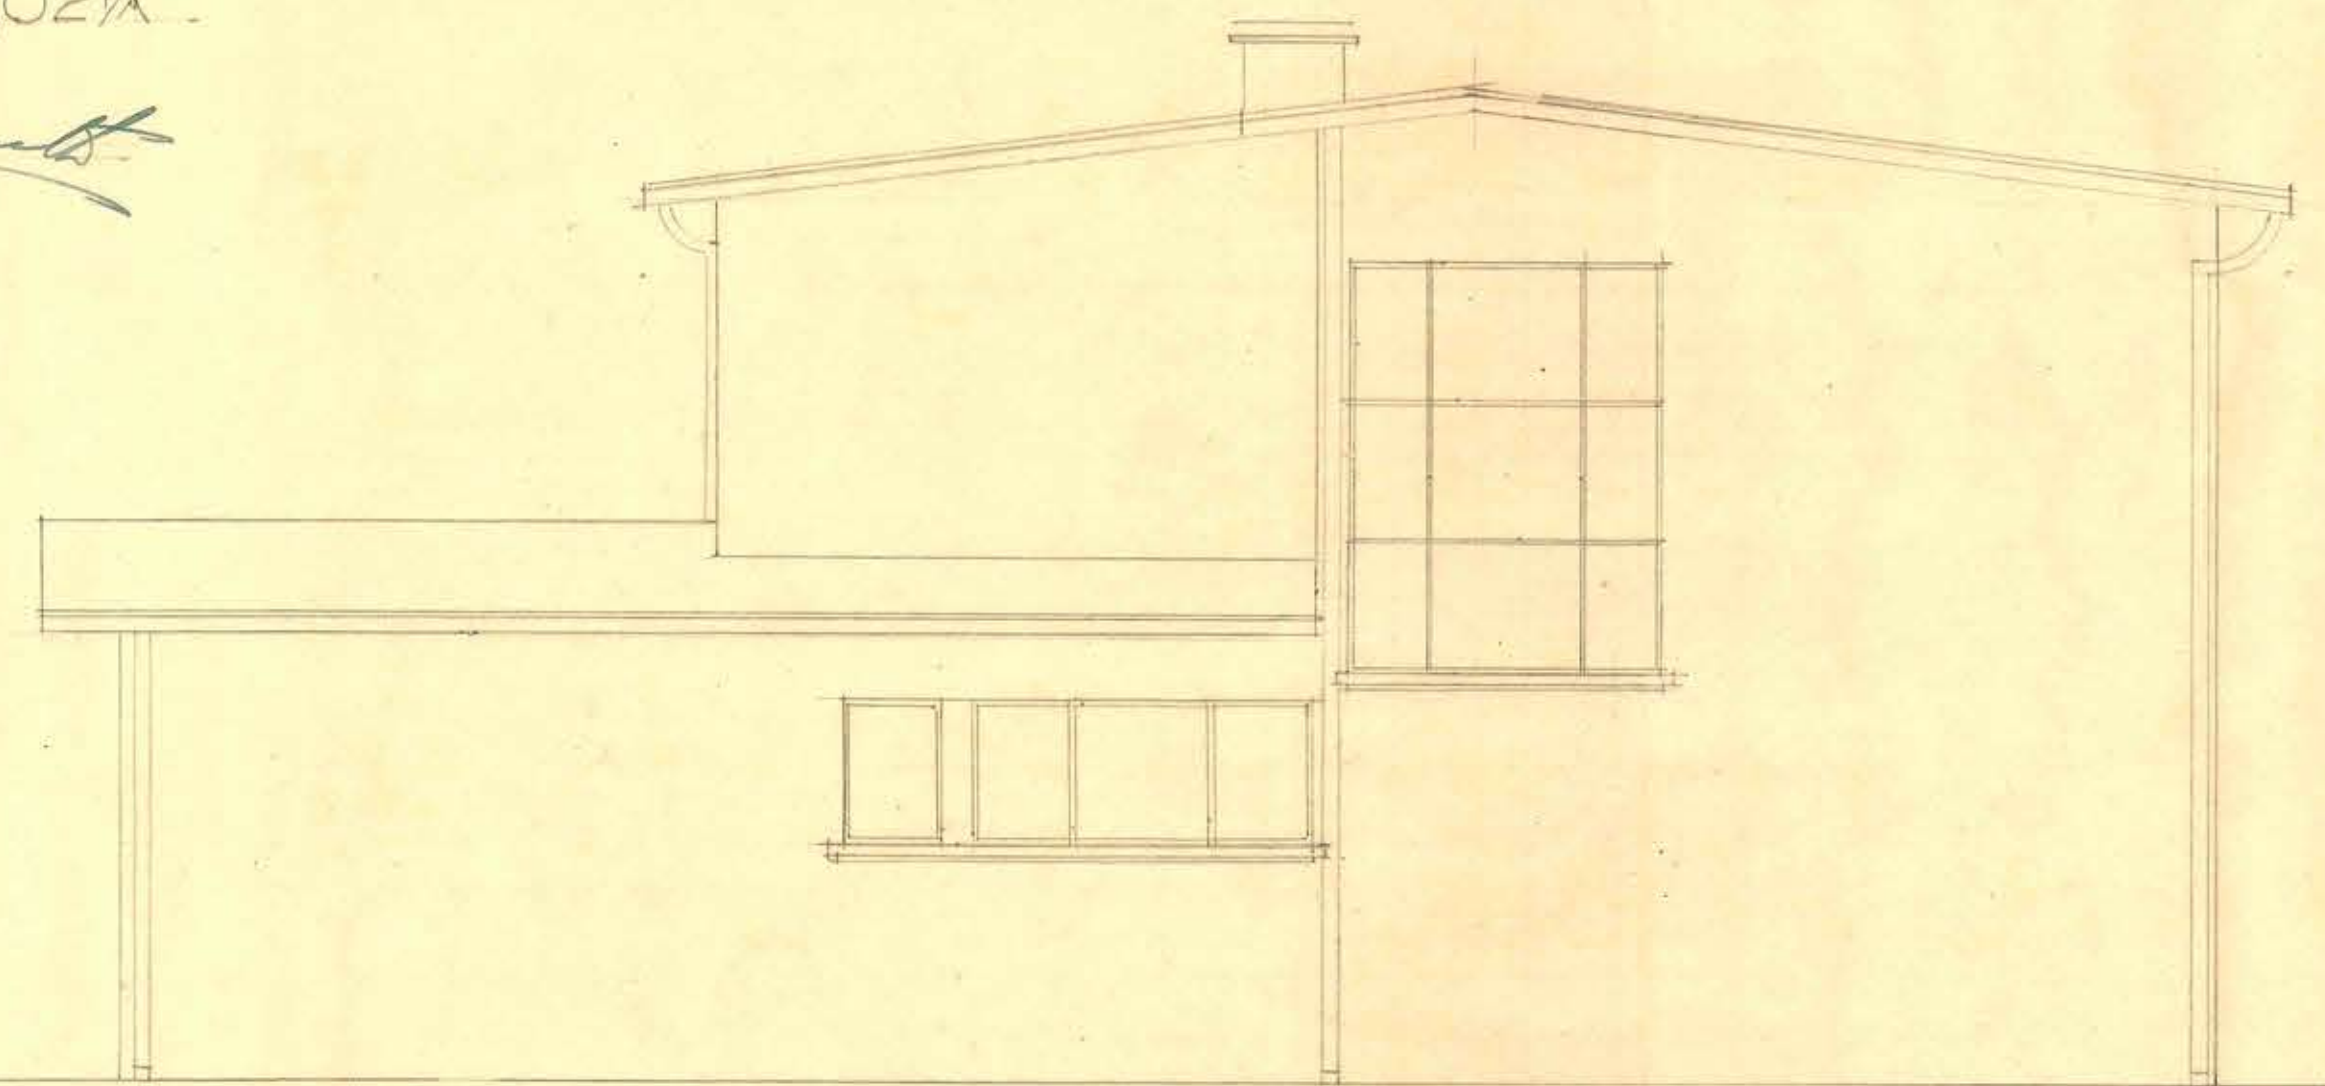




FACHADA SUR




FACHADA NORTE

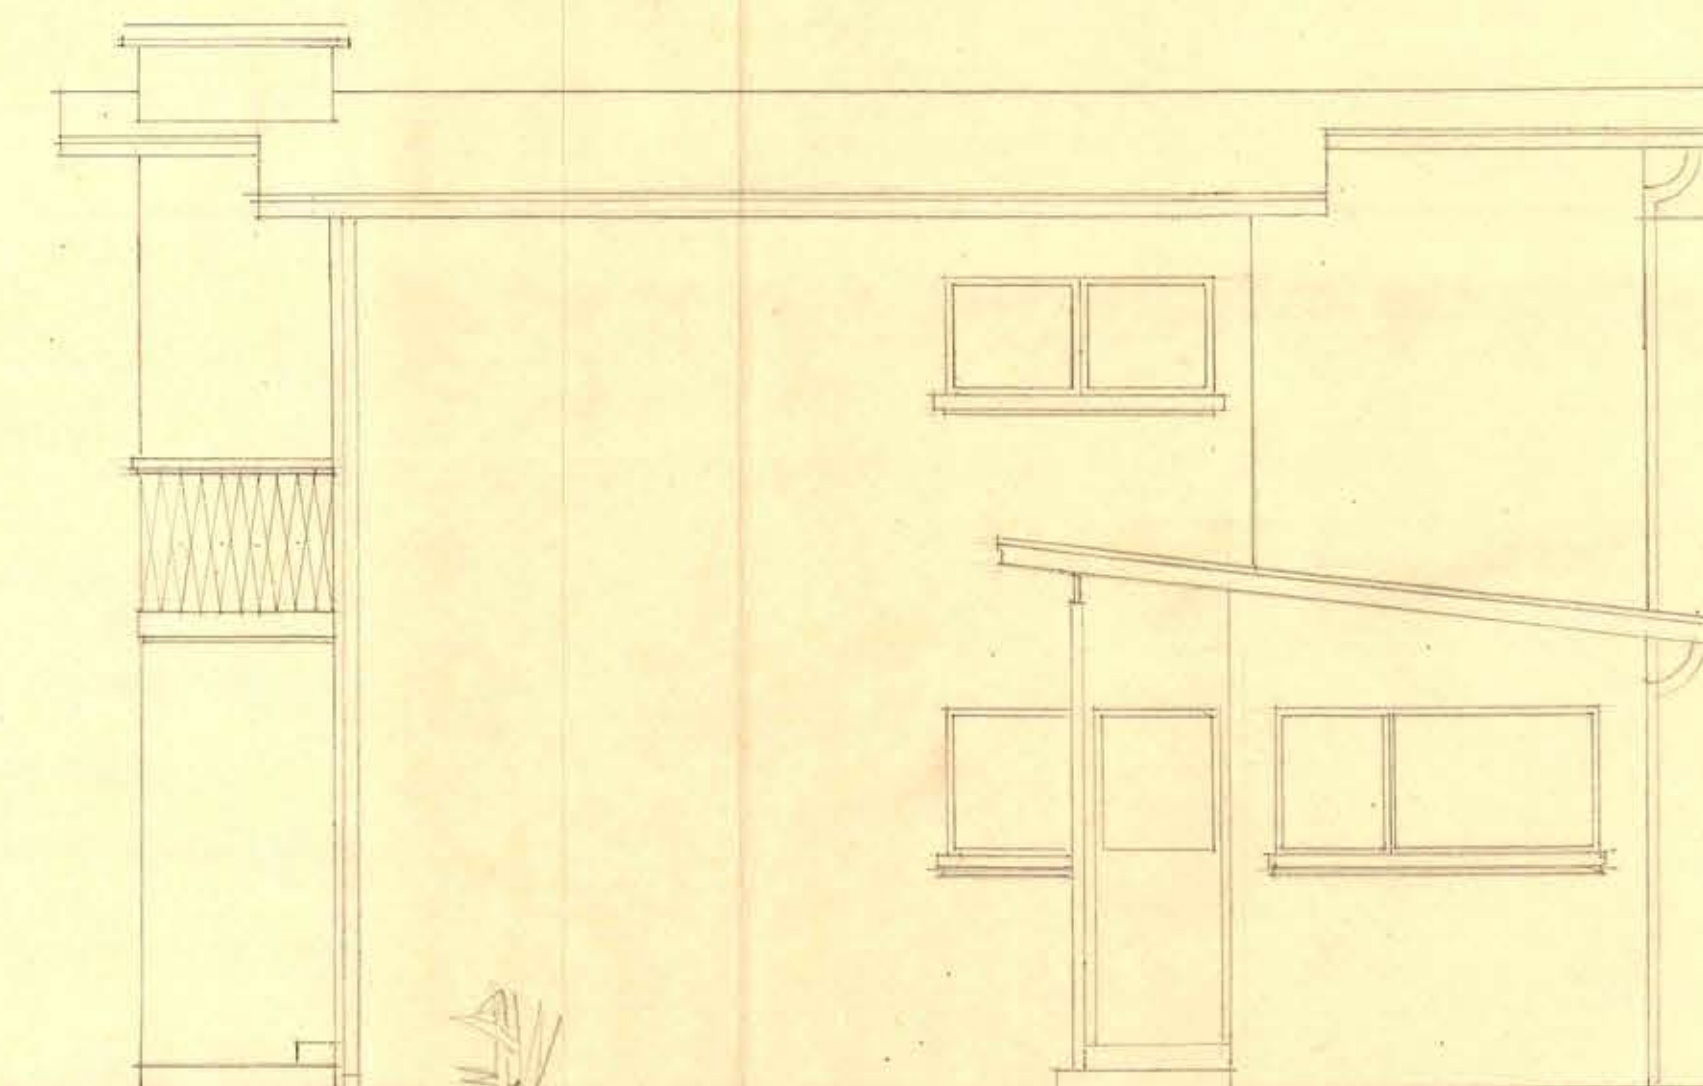

FACHADA OESTE

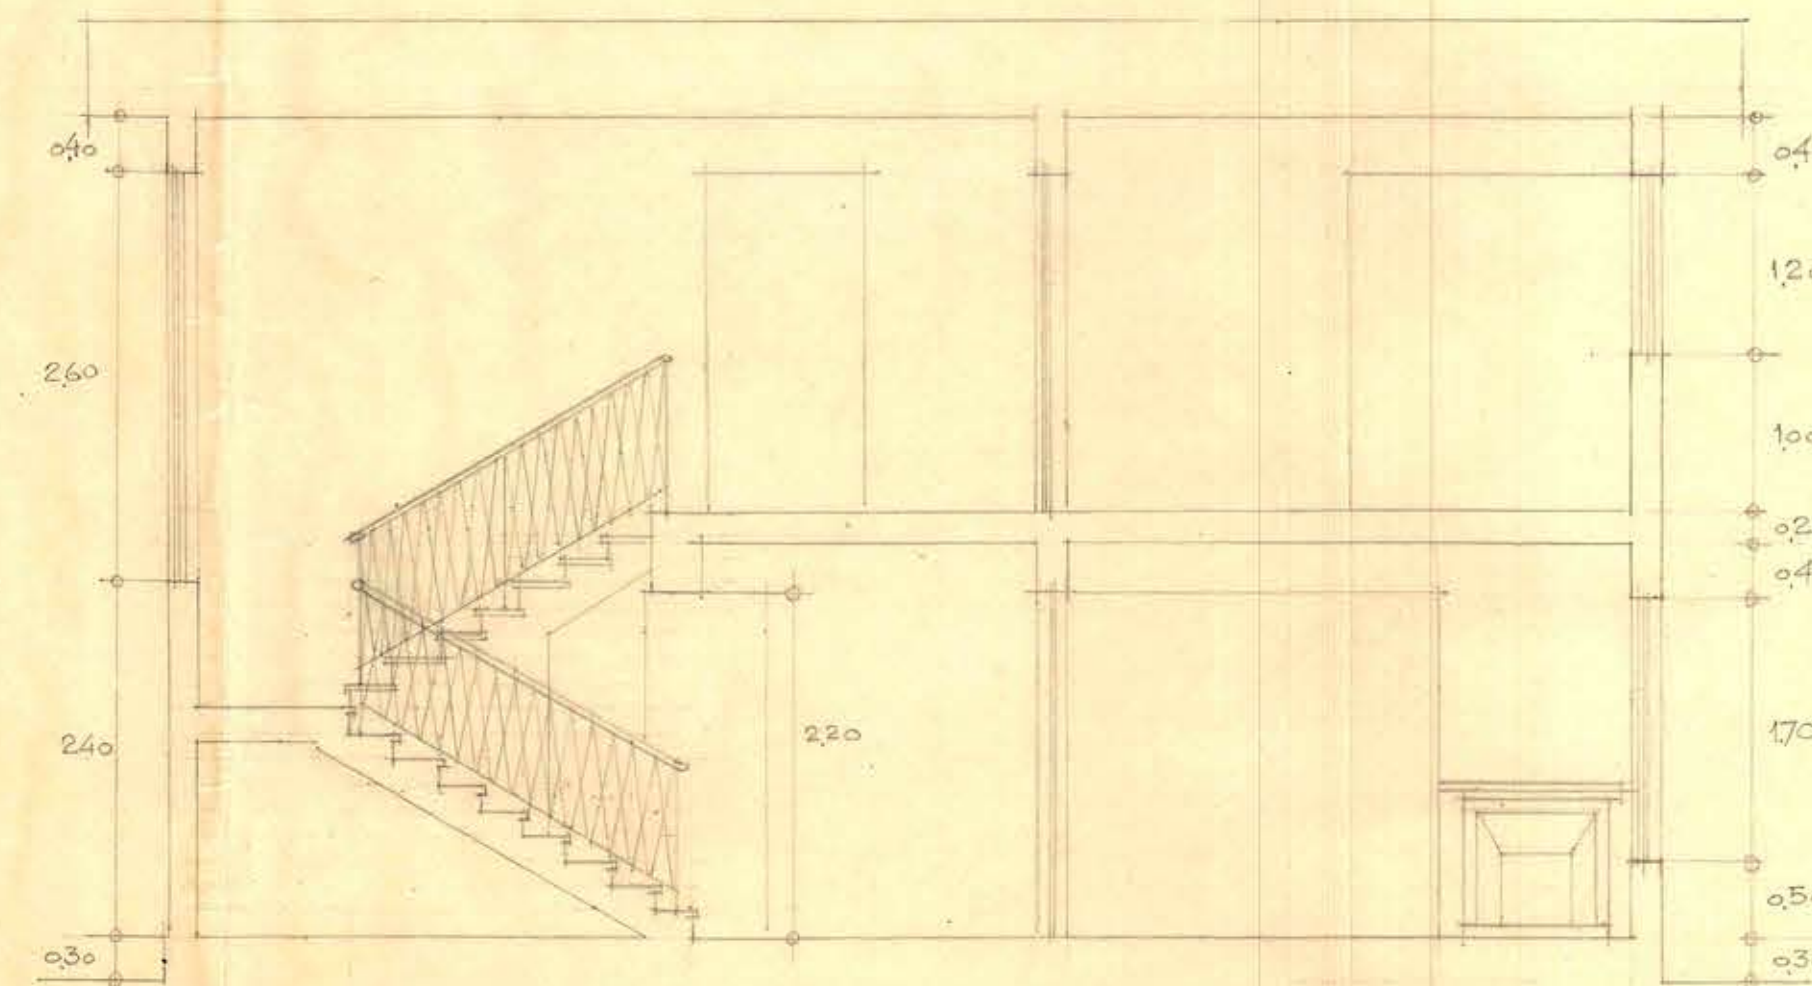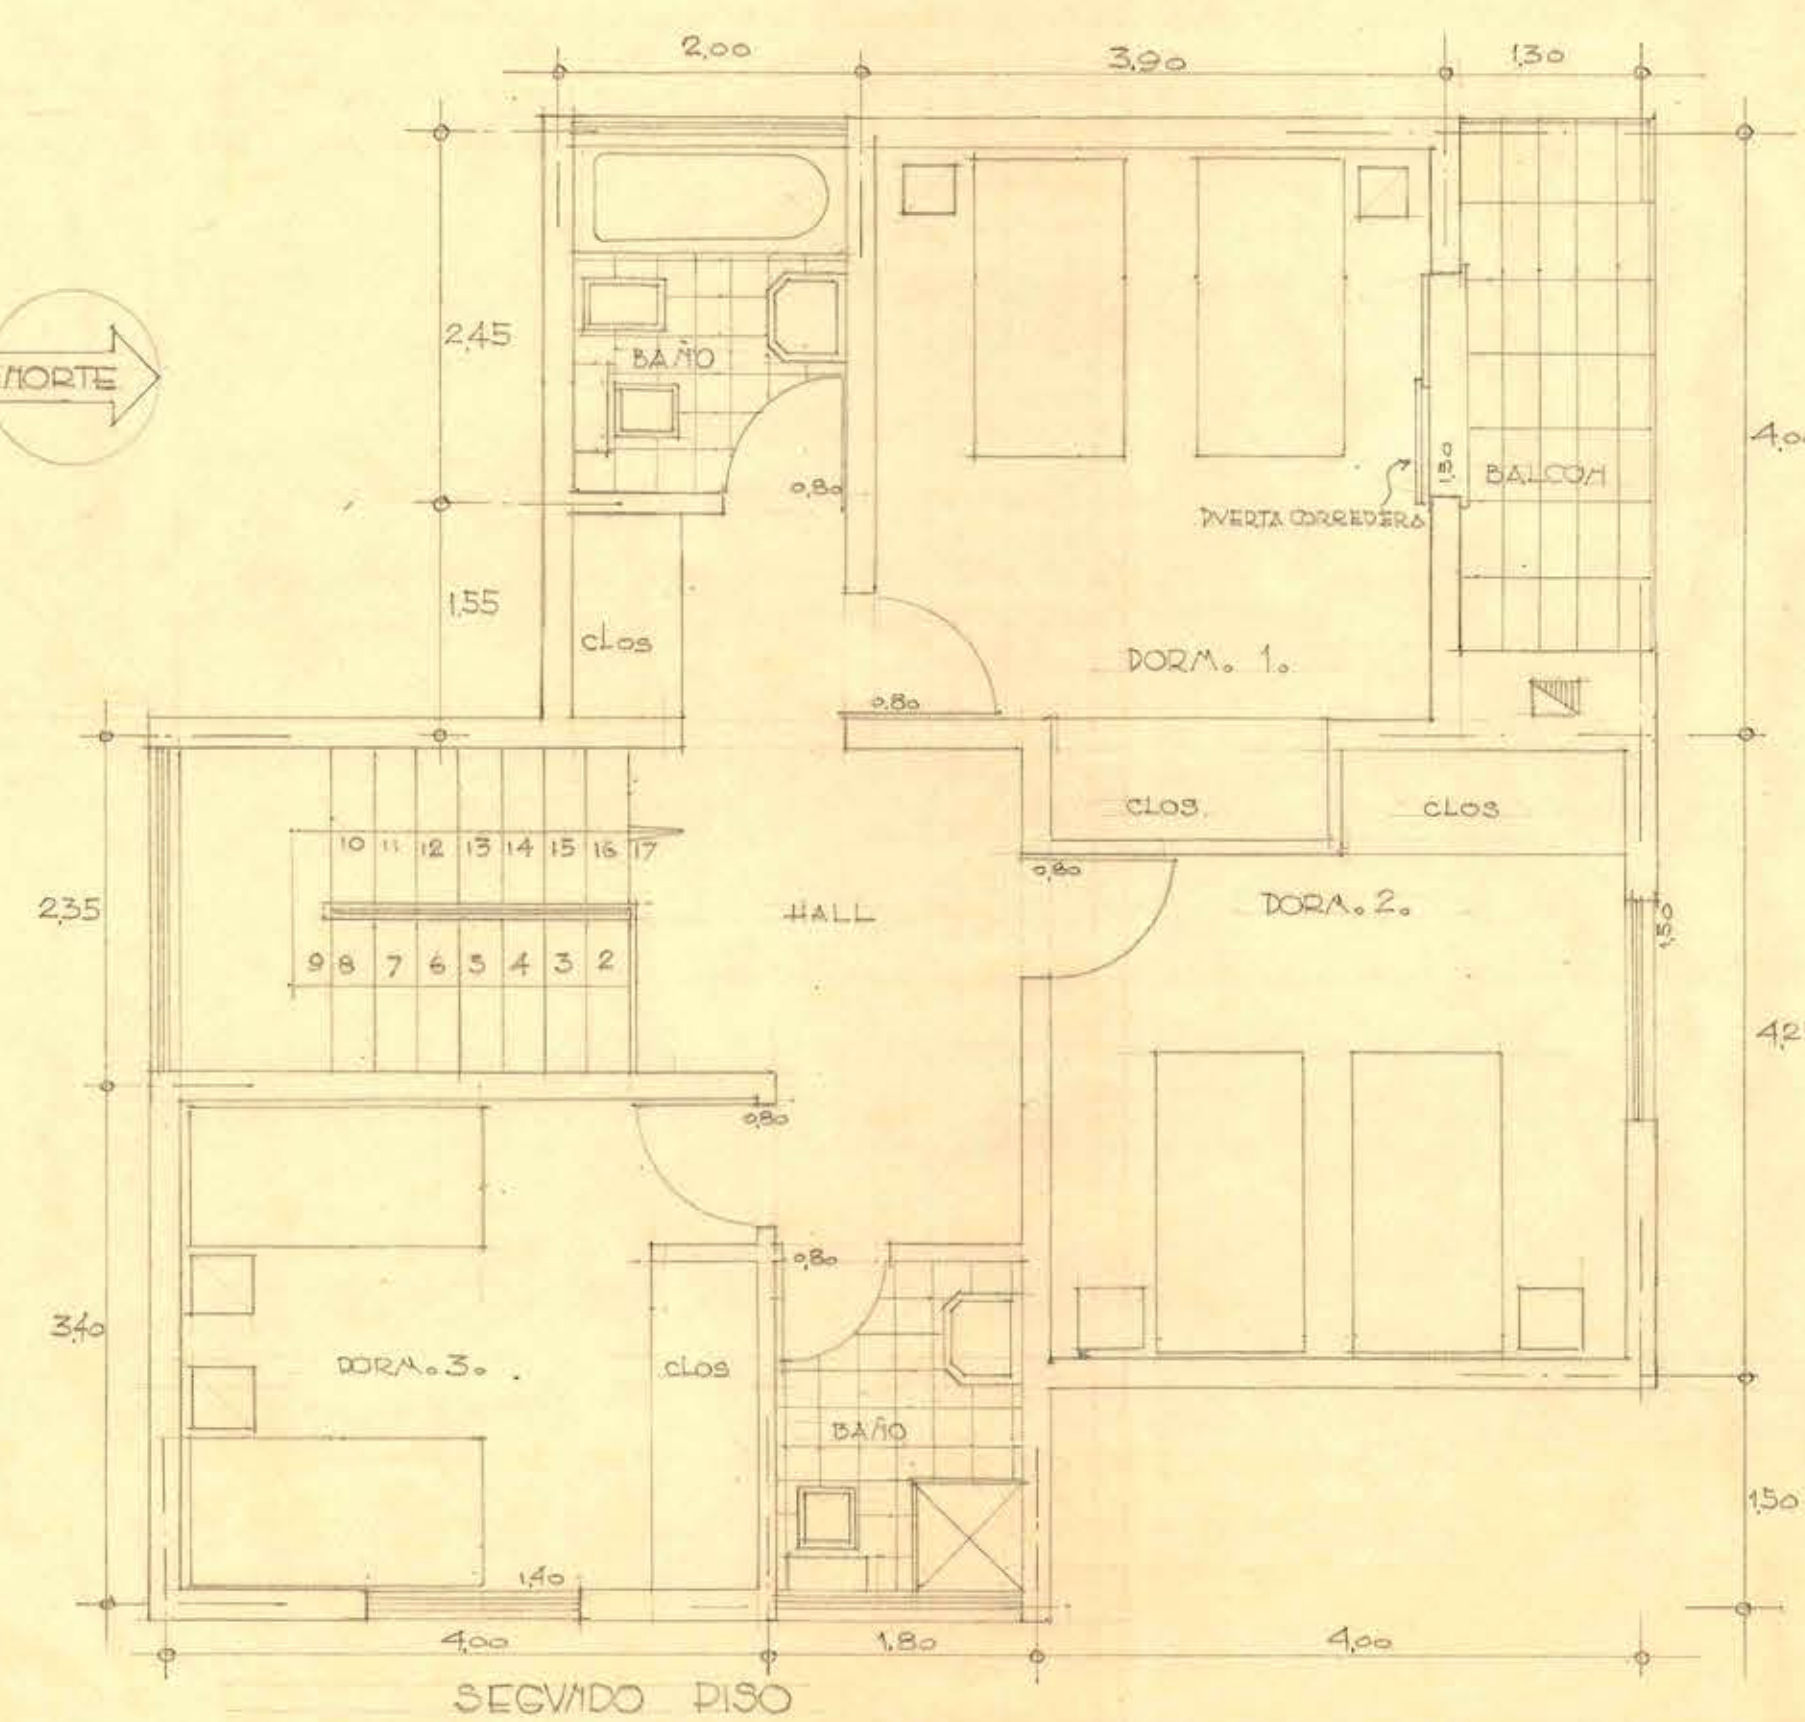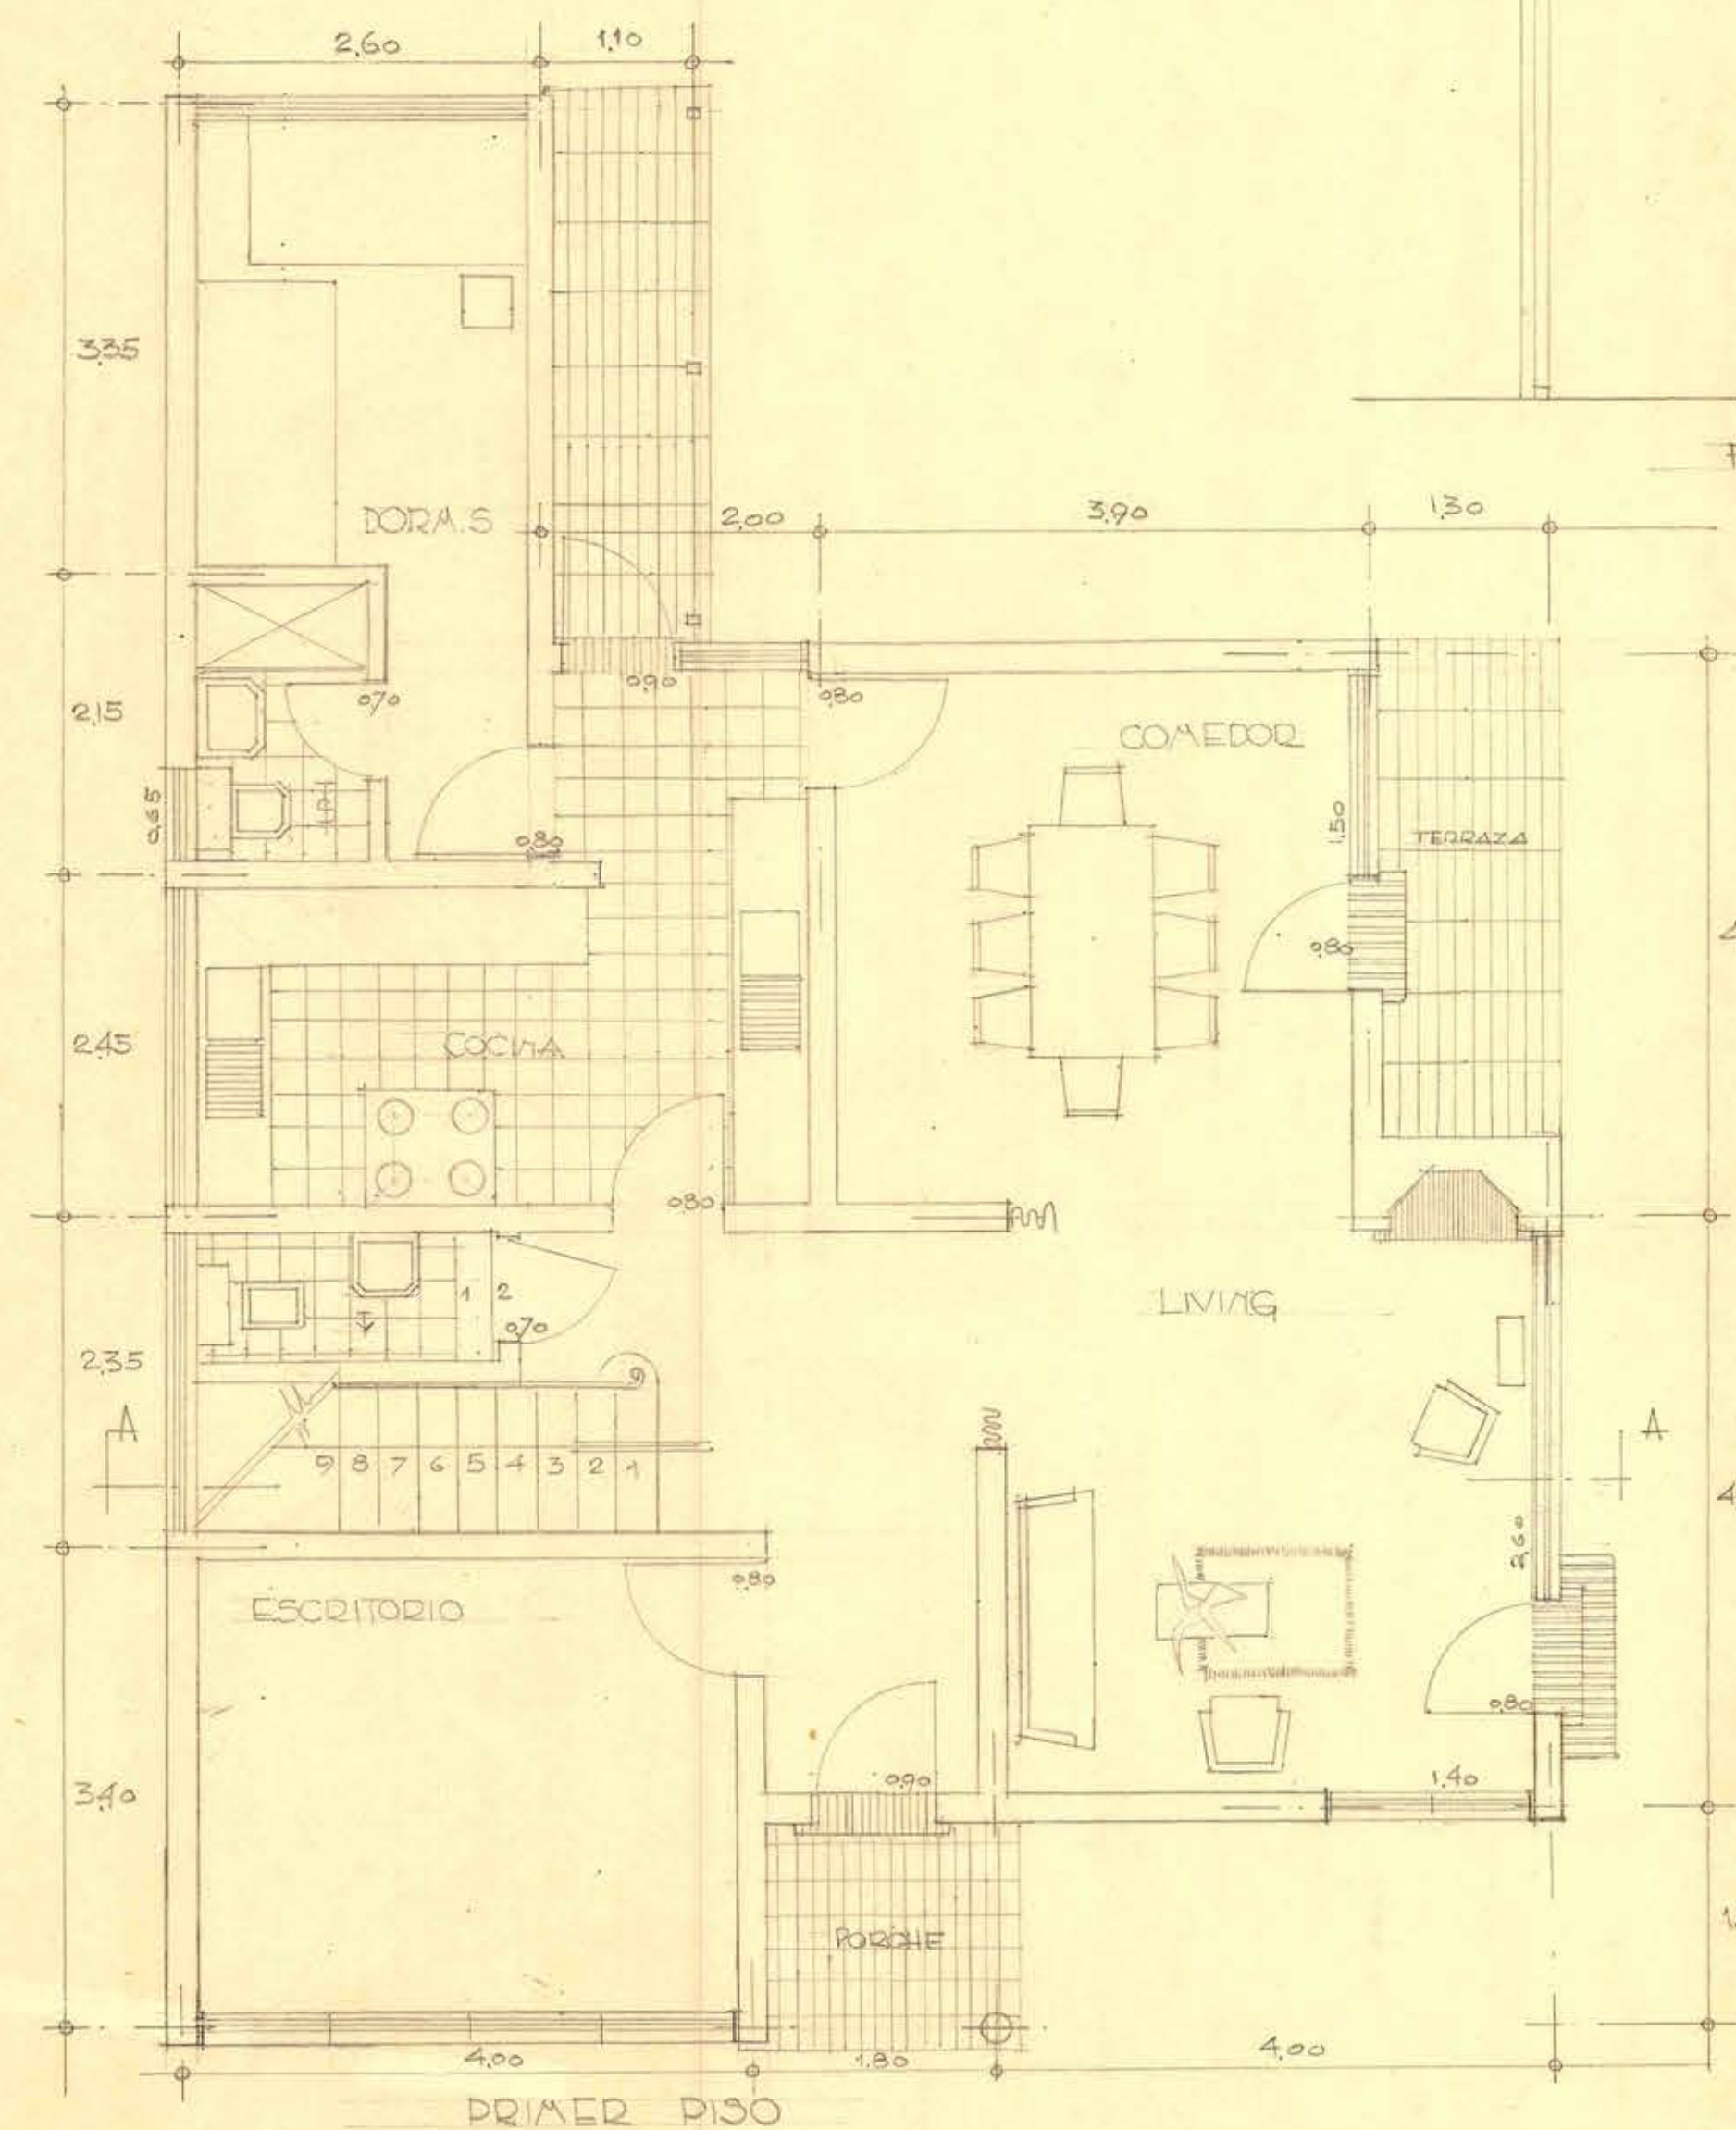

SECCION: AA

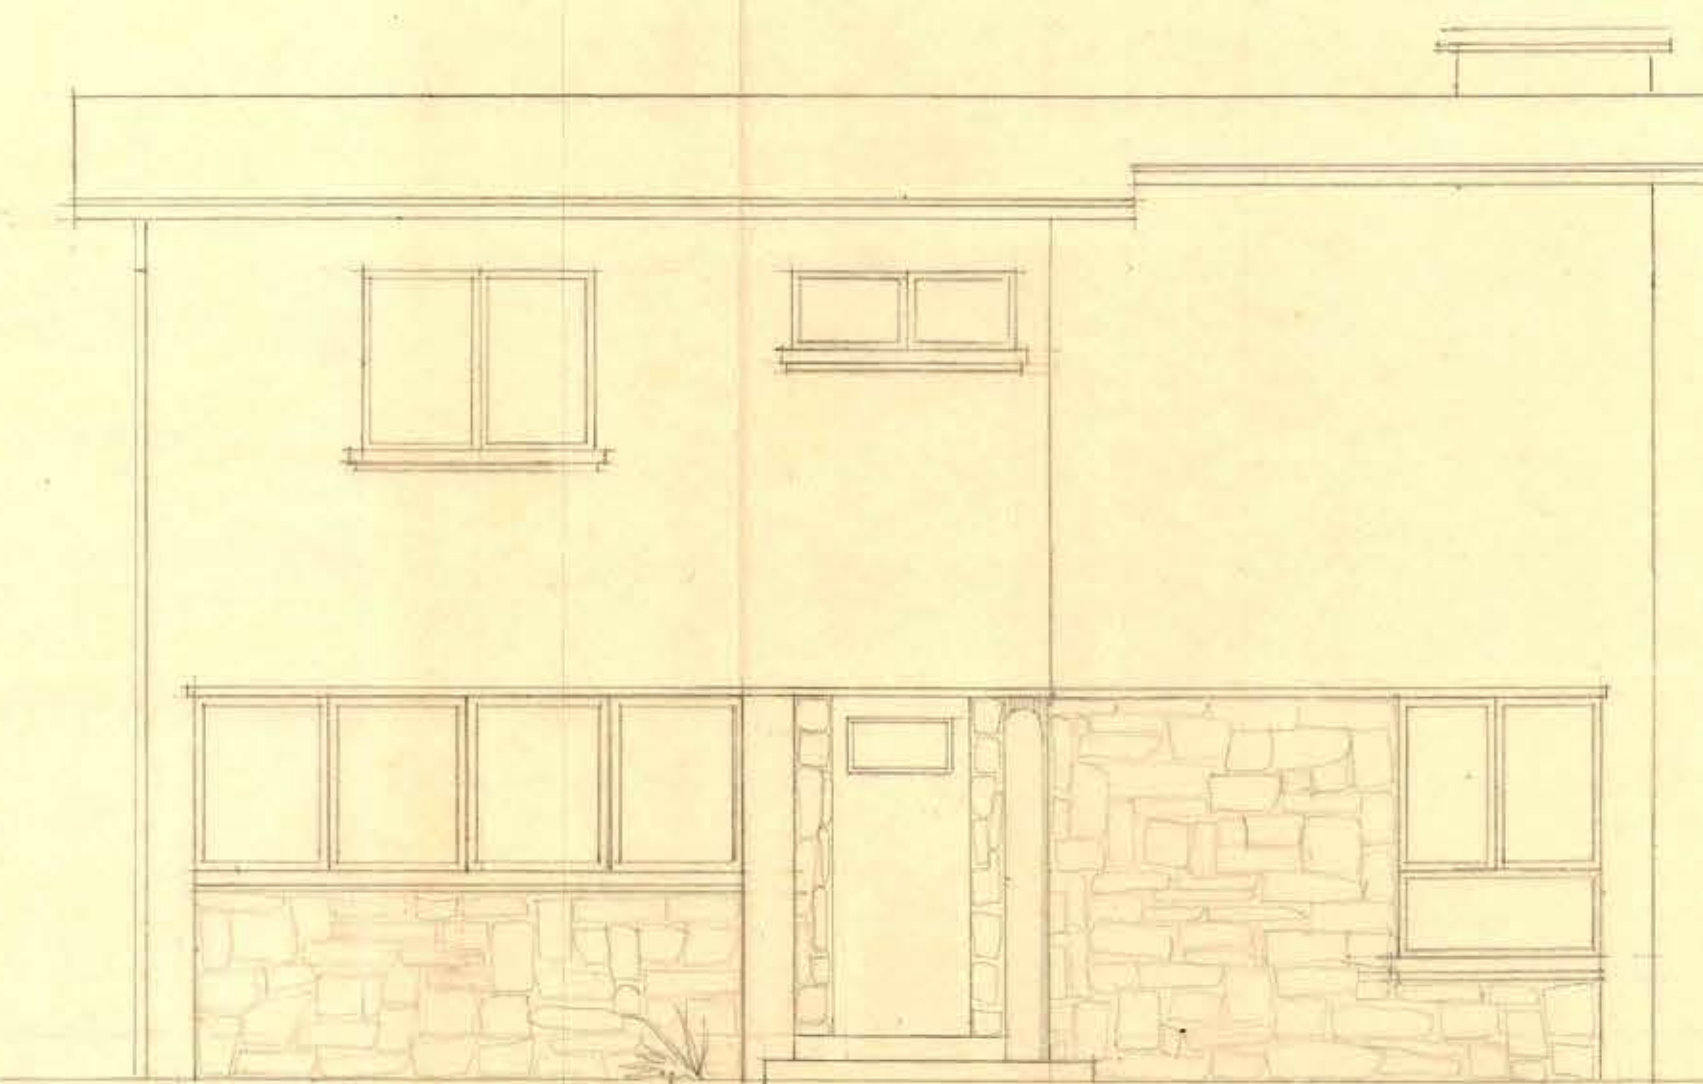

FACHADA ORIENTE