




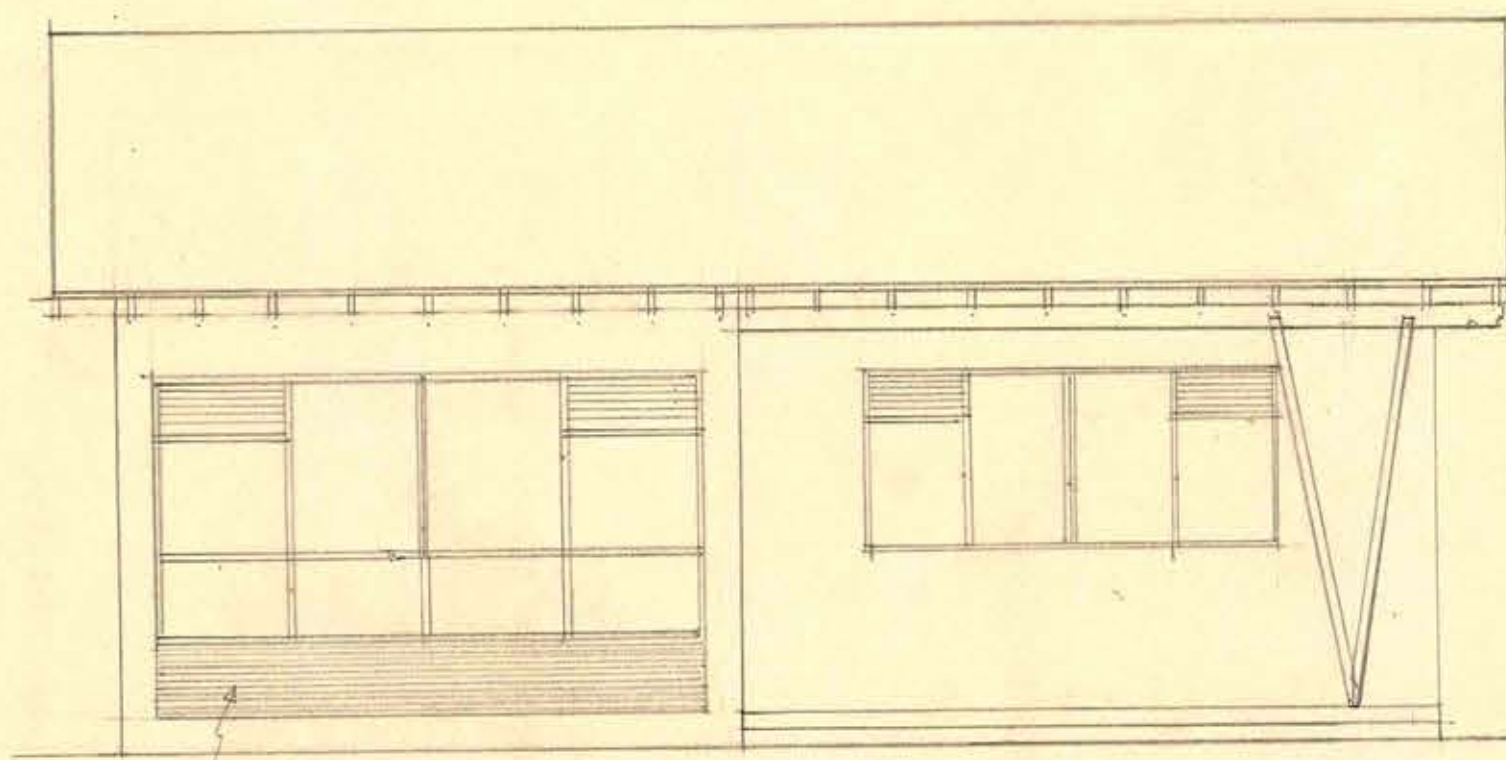


FACHADA ORIENTE

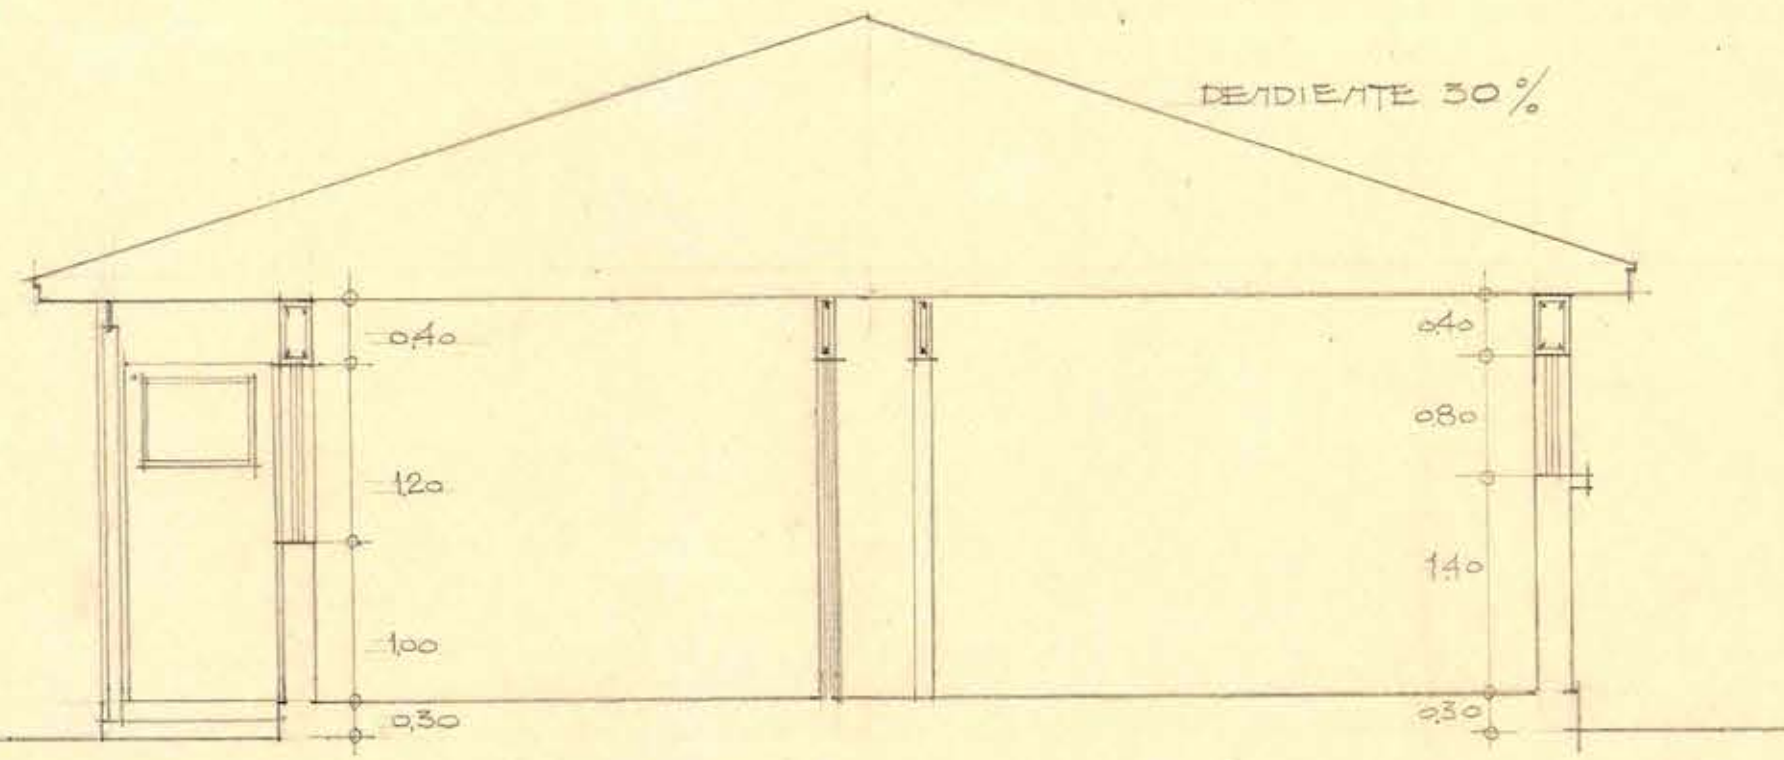

SECCION 1: AA

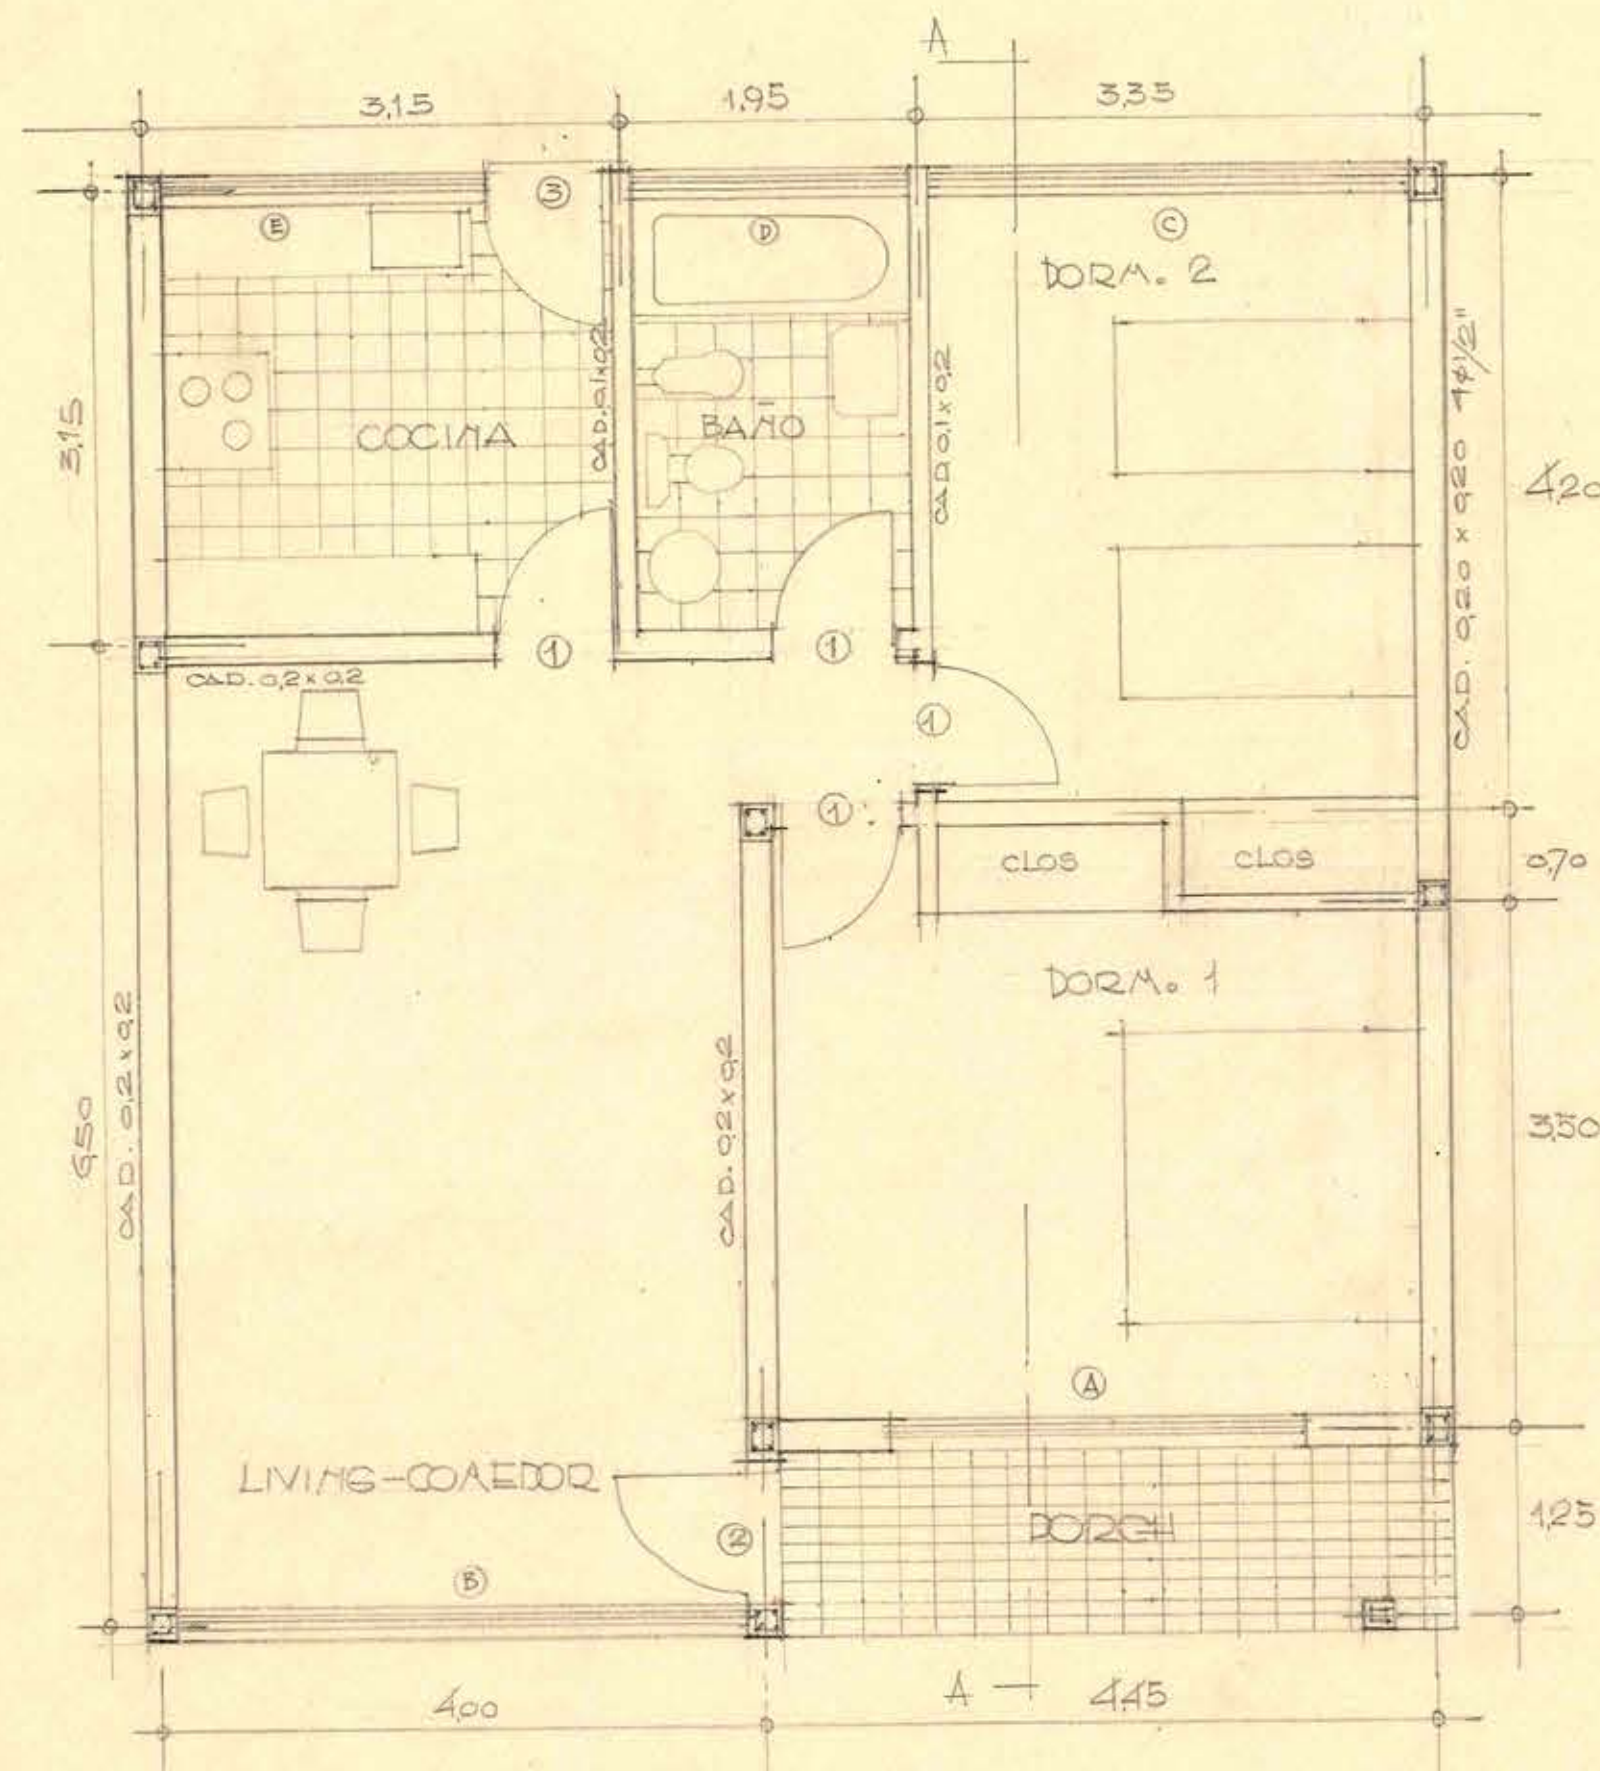

PLANTA - ESC. 002 P/M

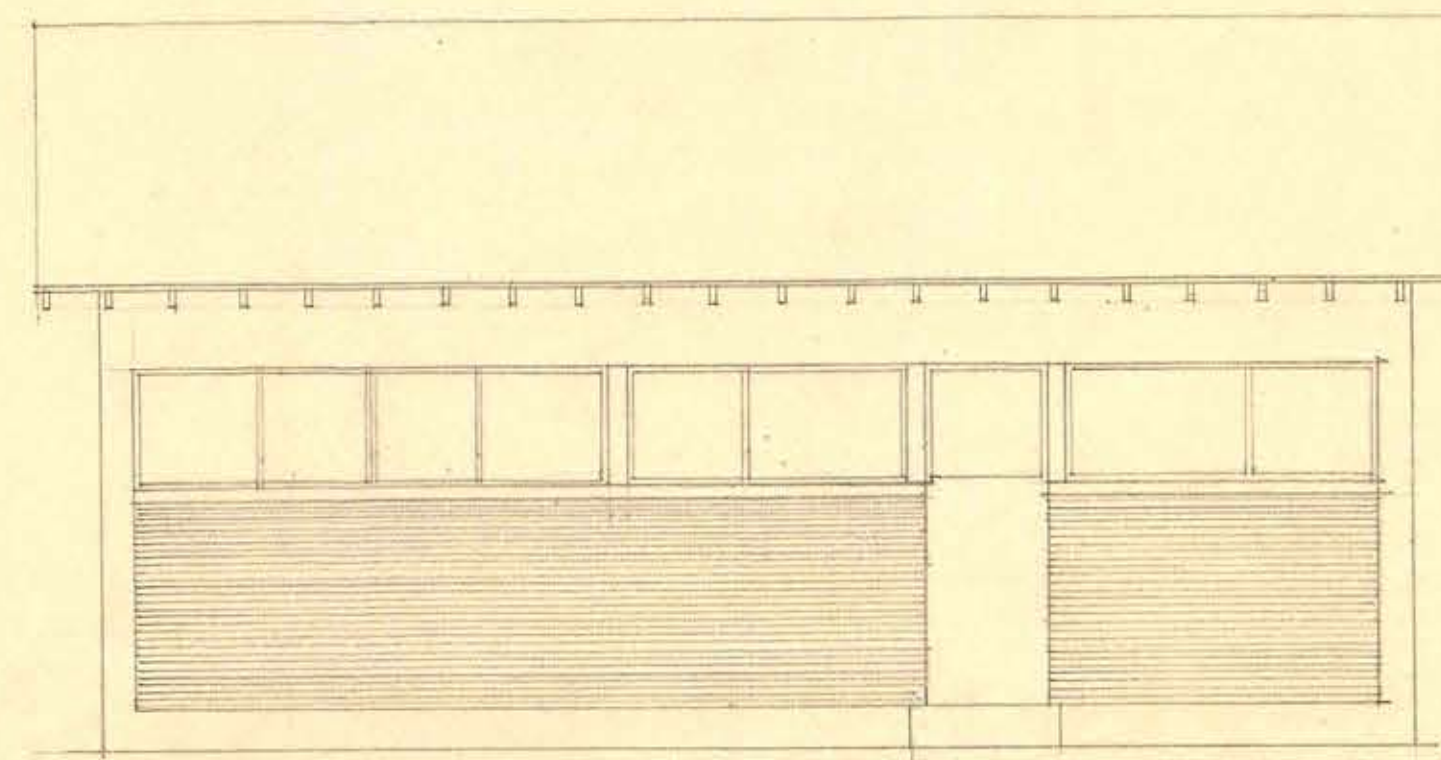

FACHADA PONIENTE





D.G.O.D. - DEPTO. DE ARQUITECTURA

DEPTO. CAMBIOS DE TALCA - CASA CIVILIZADOR


SECCION MAESTRANZA Y MAQUINARIAS - ESC. 002 - 0.1 - 0.05 1/1

El Santelices A. X. 51


V.B. [Signature]

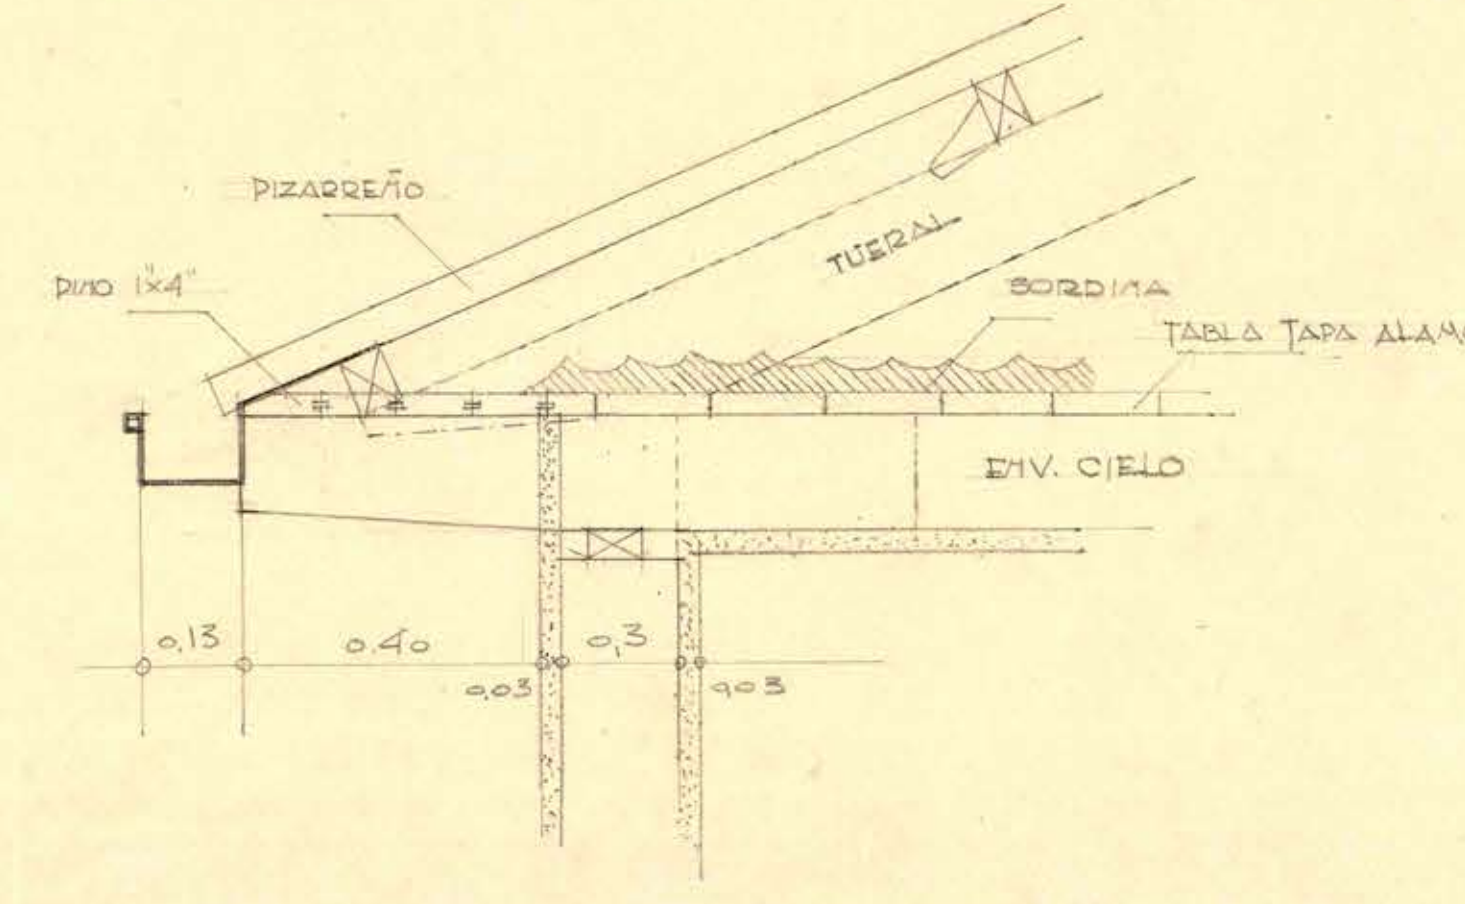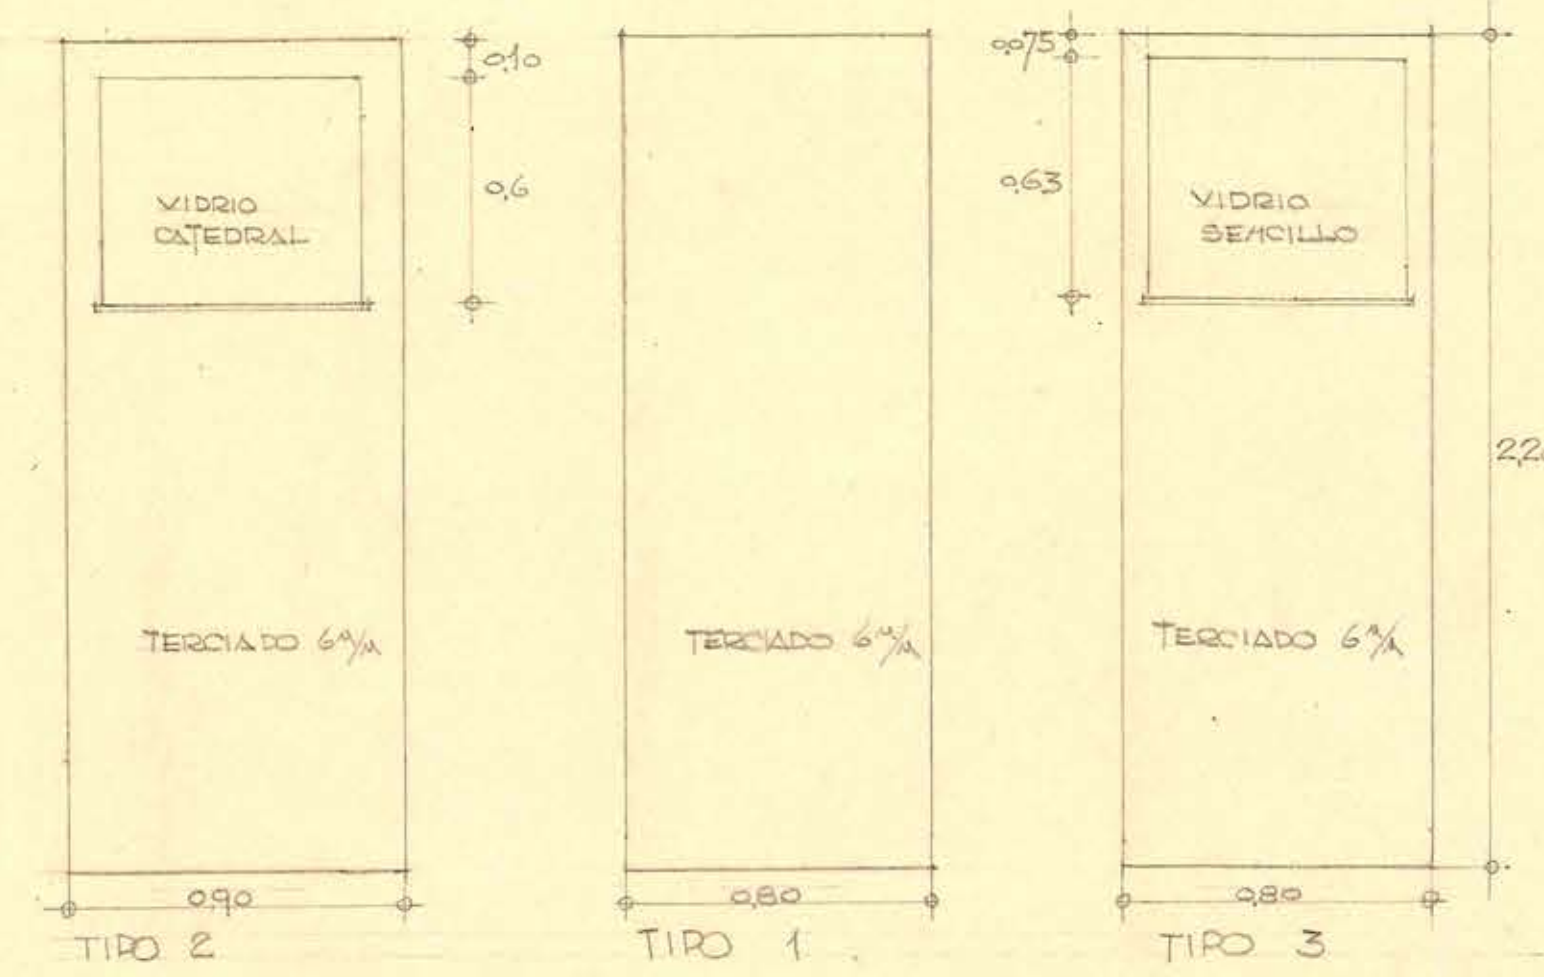


DETALLE ALERO ESCO, 1/1

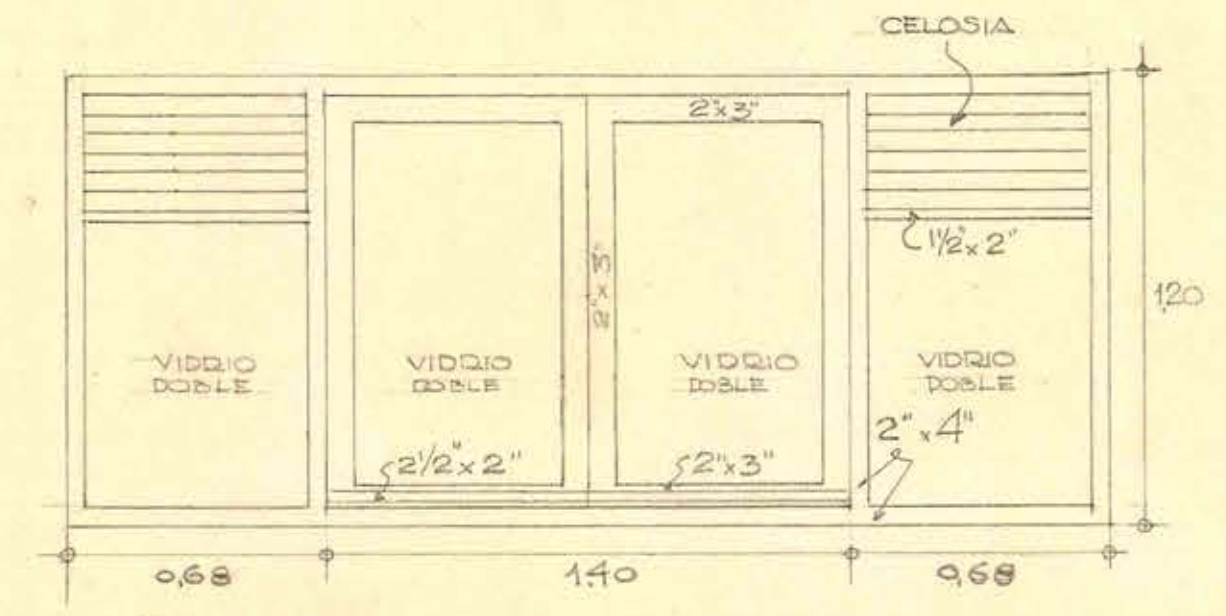


TIPO A

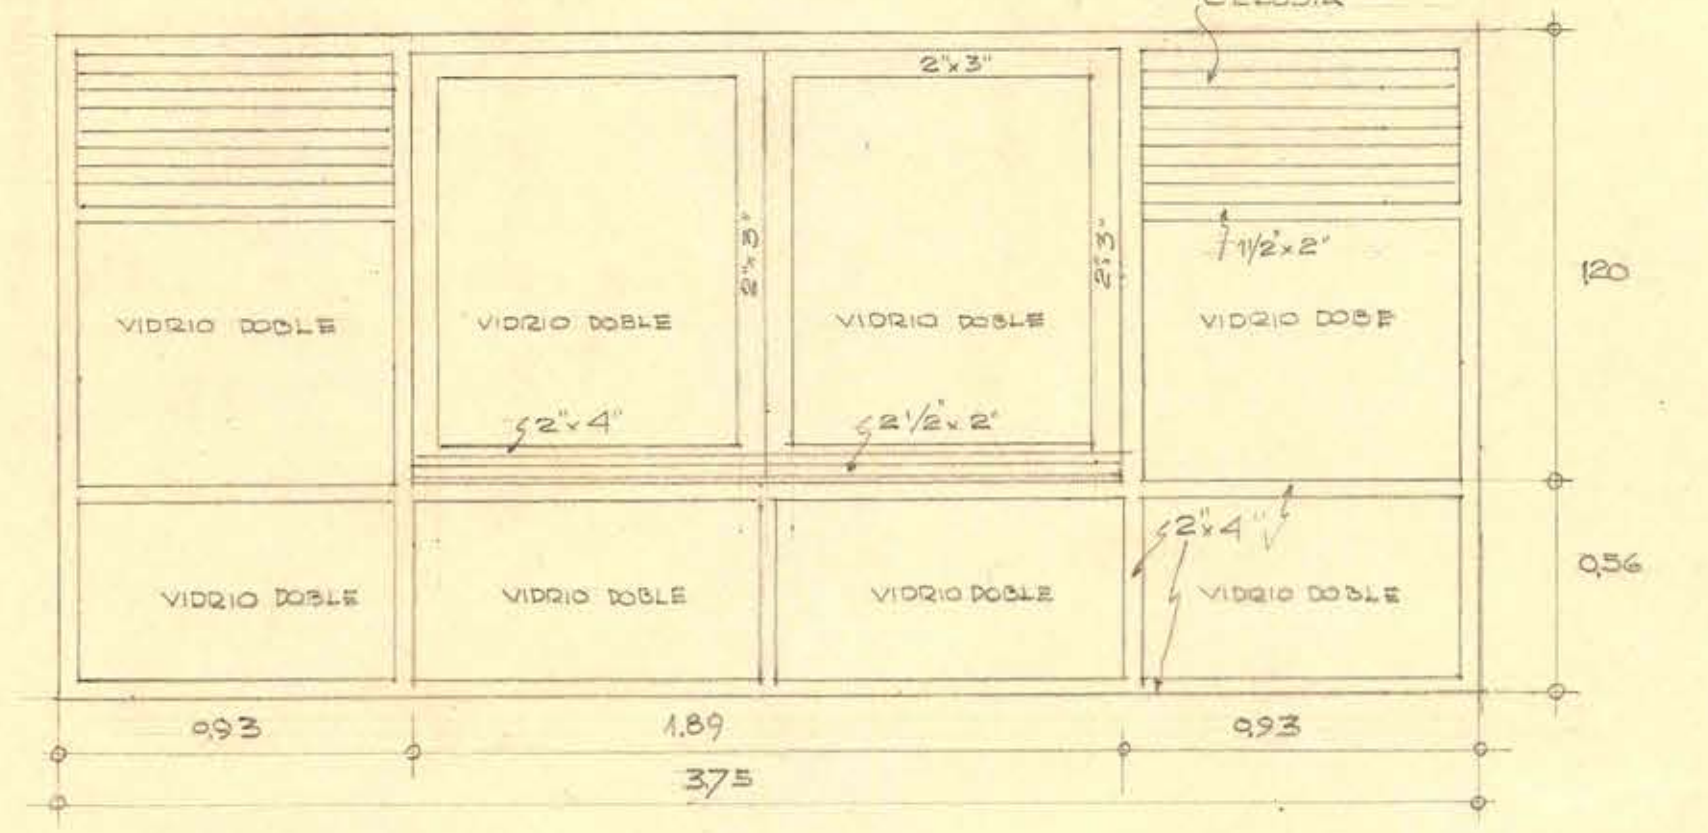

TIPO B

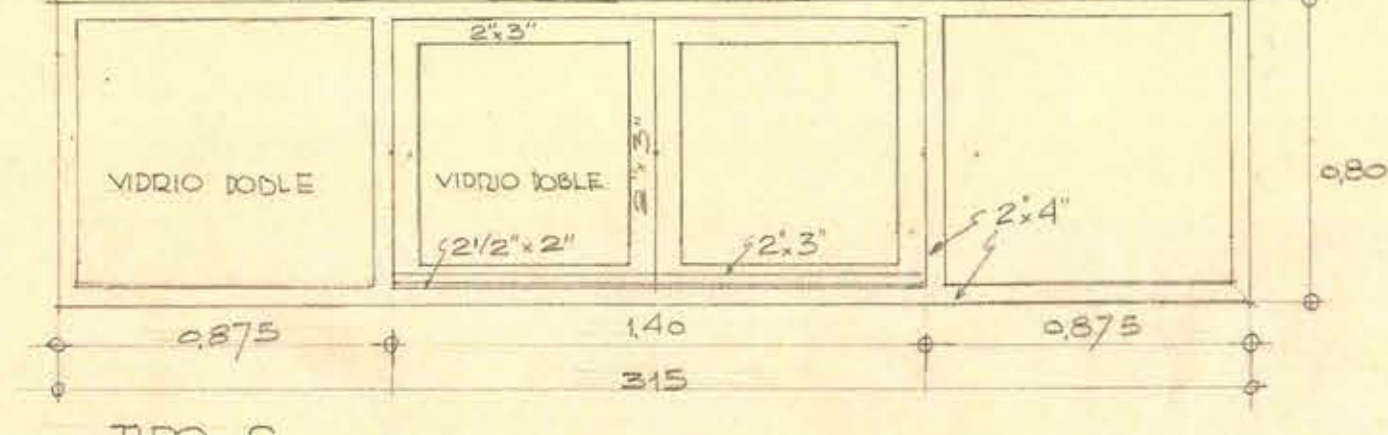

TIPO C

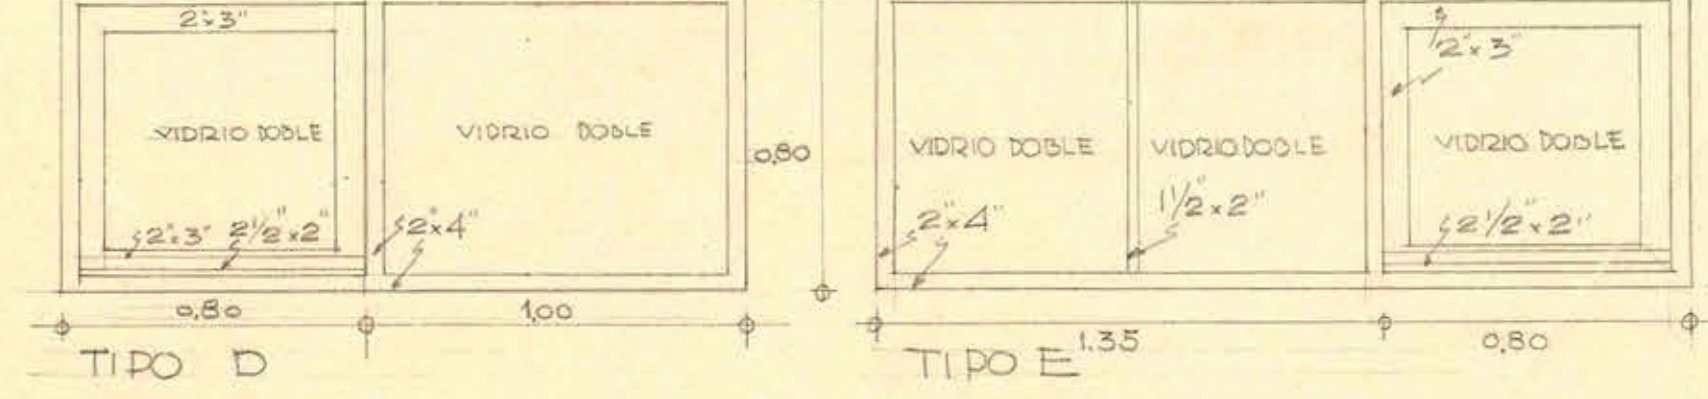

TIPO D

TIPO E