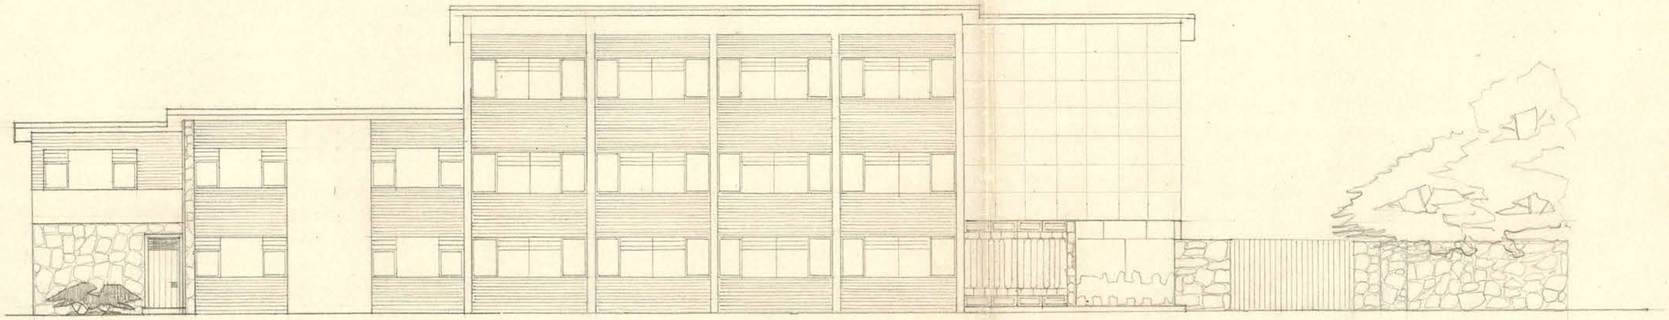

FACHADA ORIENTE

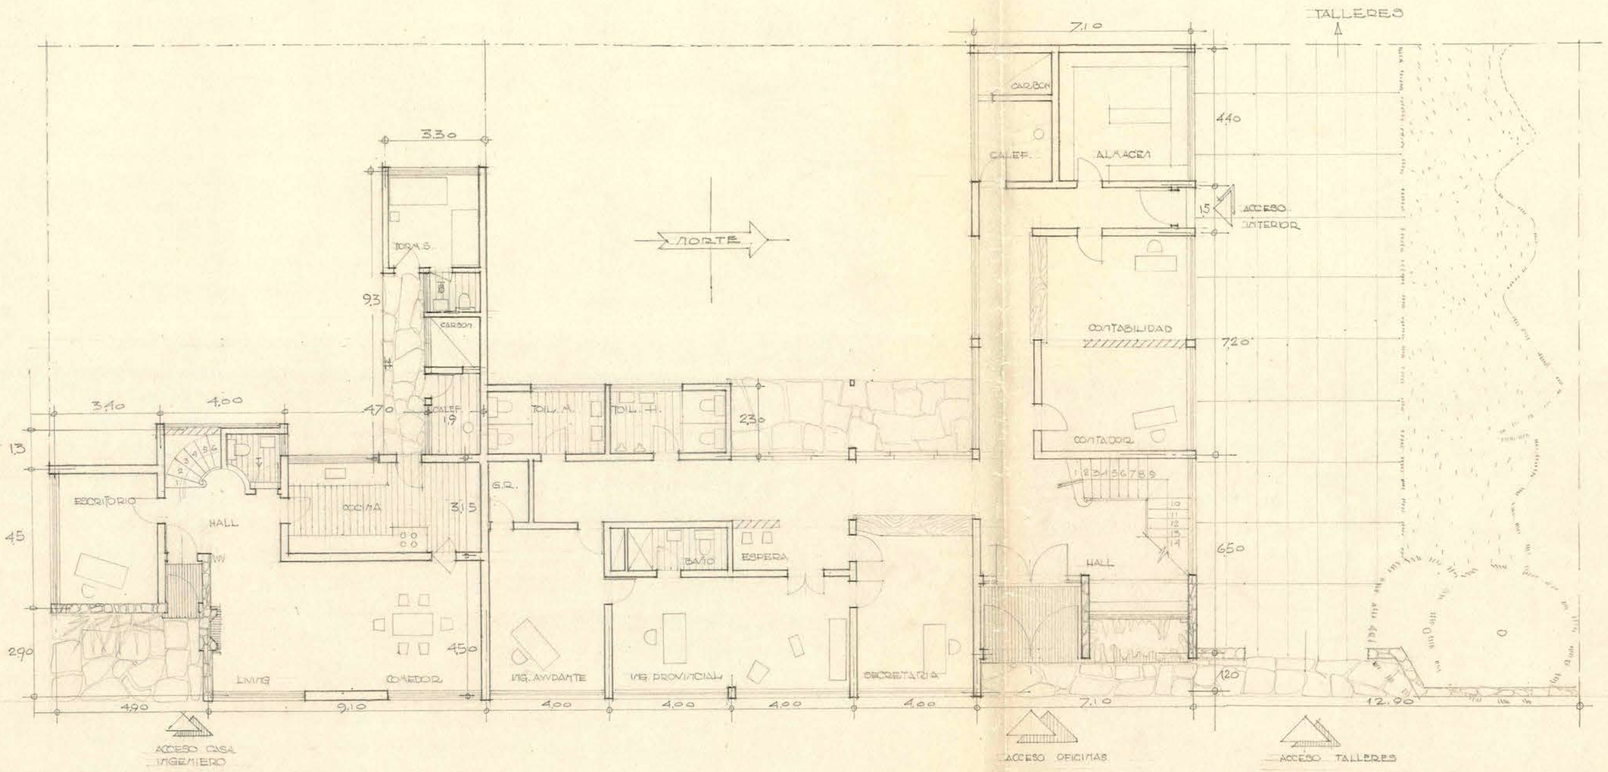

PLANTA PRIMER PISO

D.G.O.P. • DEPTO. DE ARQUITECTURA • ANTE-PROYECTO • DEPTO. CAMINOS DE TERCERO • ESC. 0.01 P/M • 1-52 • ESQUELETOS A. ARQTO. V.B.

EPSBP

0.82 x 0.55