
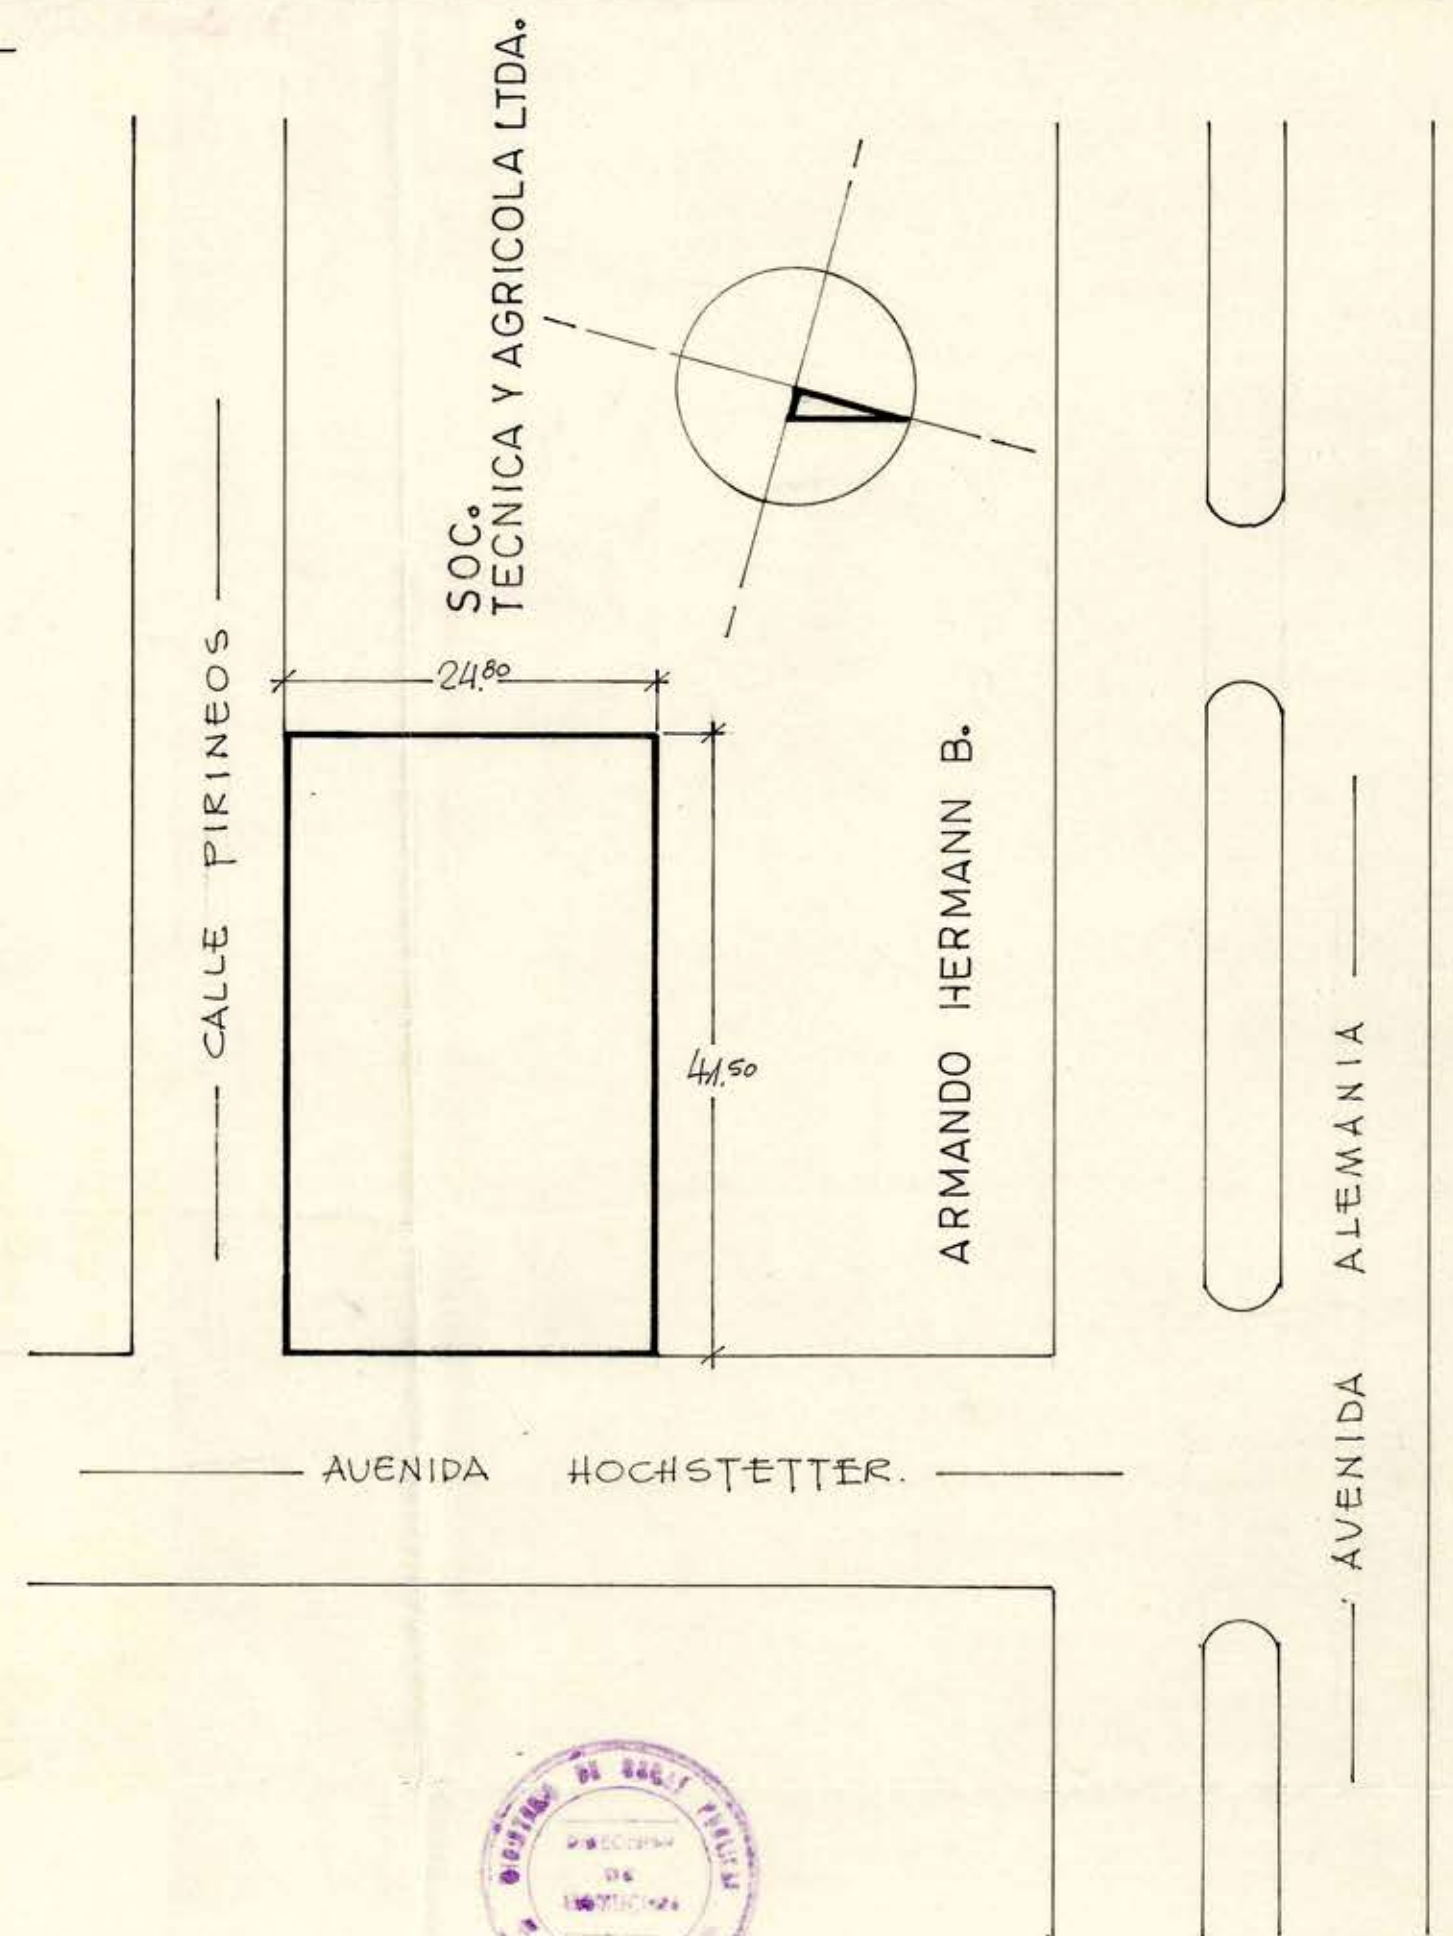
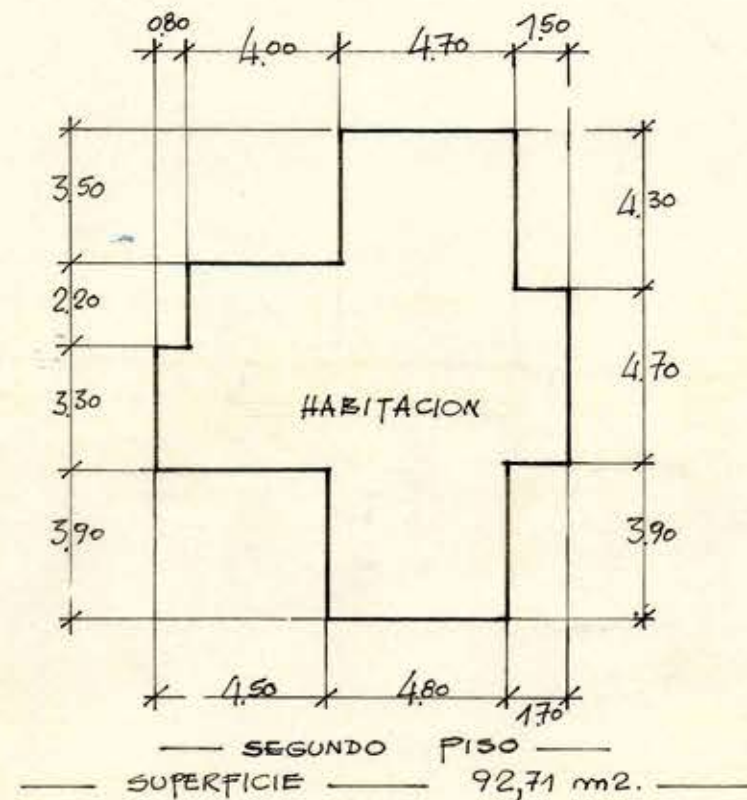


CASA HABIT. ING PROVINCIAL
VIALIDAD TEMUCO.

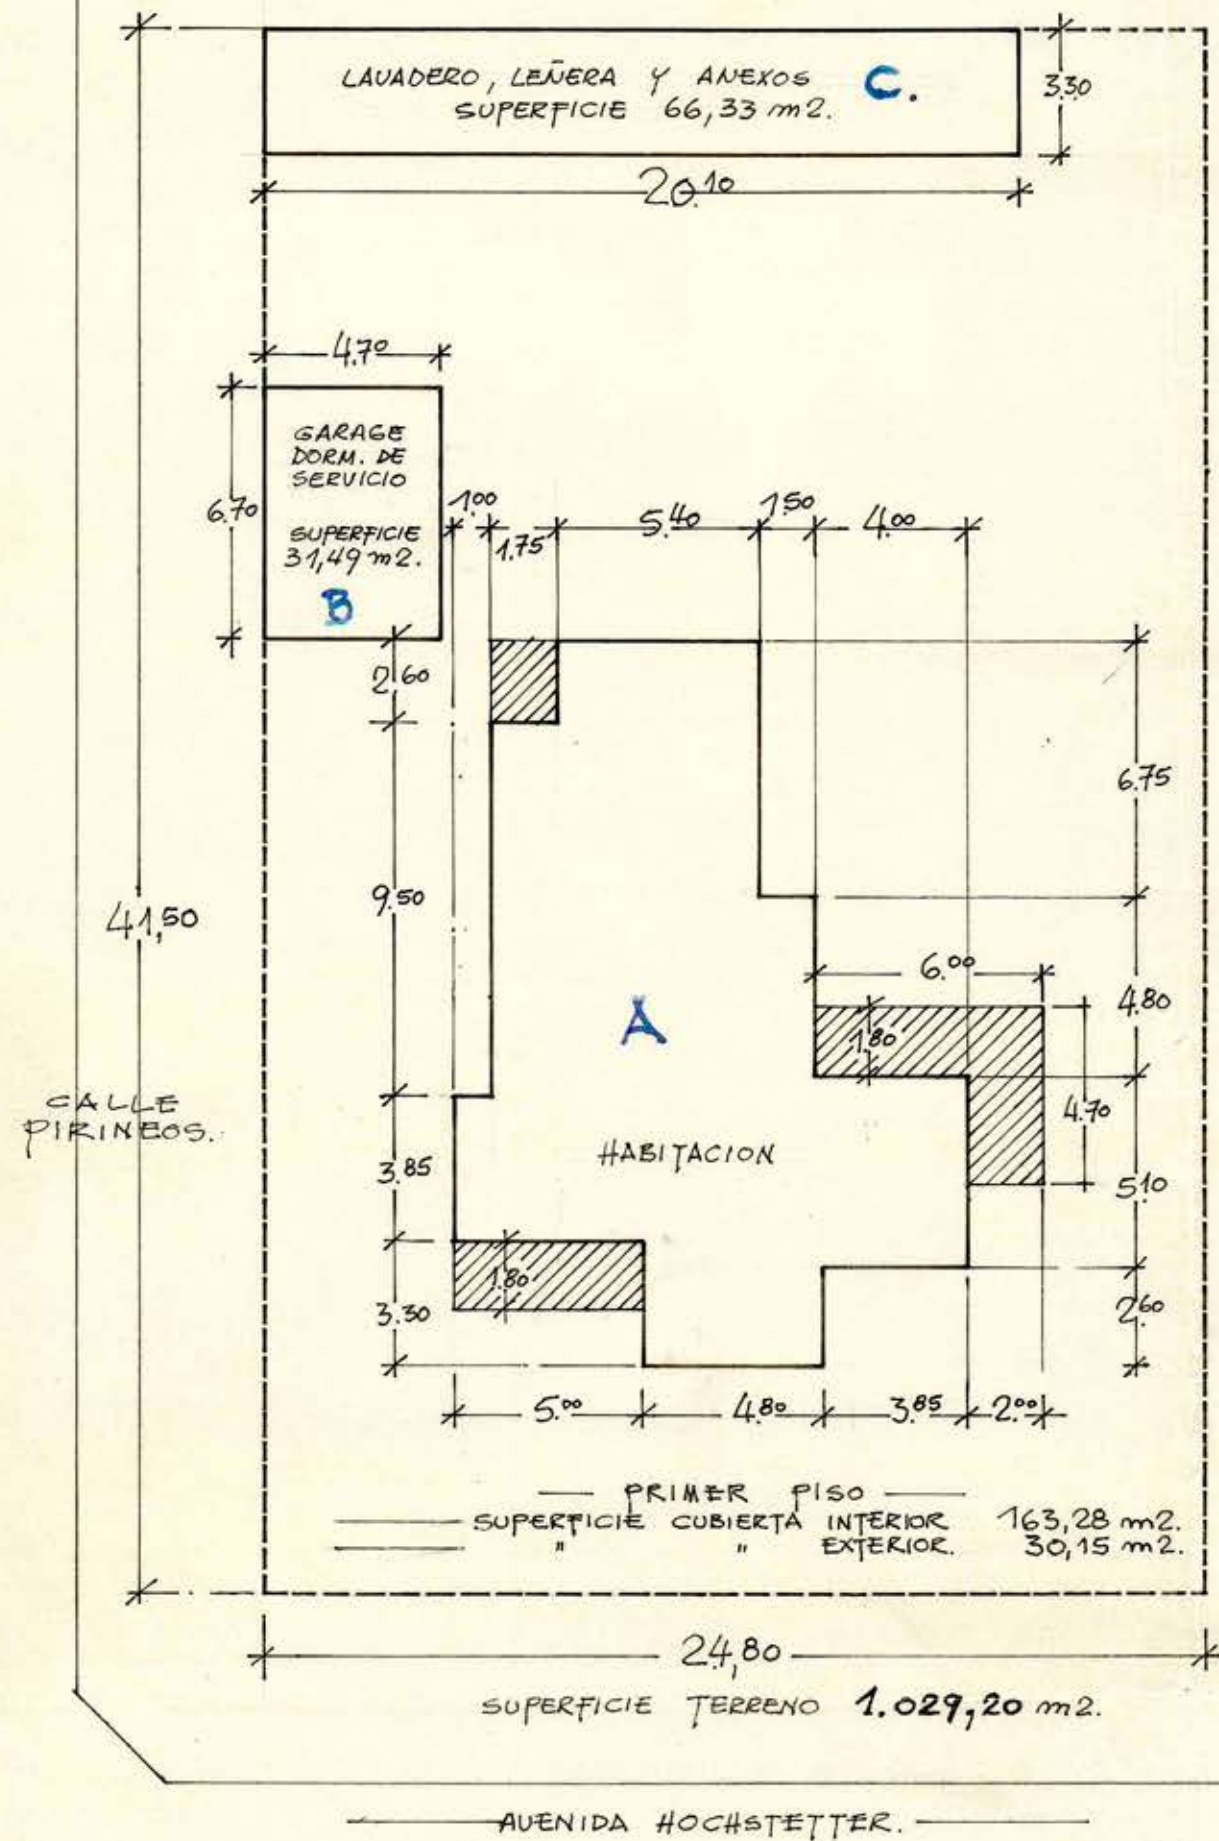

PROPIEDAD SR. MARCELO FOURCADE N.

AV. HOCHSTETTER #590.

PLANO EMPLAZAMIENTO
PLANO DE UBICACION.

ESCALA 1/200
ESCALA 1/500

PROPIETARIO

030x050



11 NOV 1961

TEMUCO

J. DROUILLY SILVA
ARQTO. PROVINCIAL DE CAUTIN.

3-28-35-