
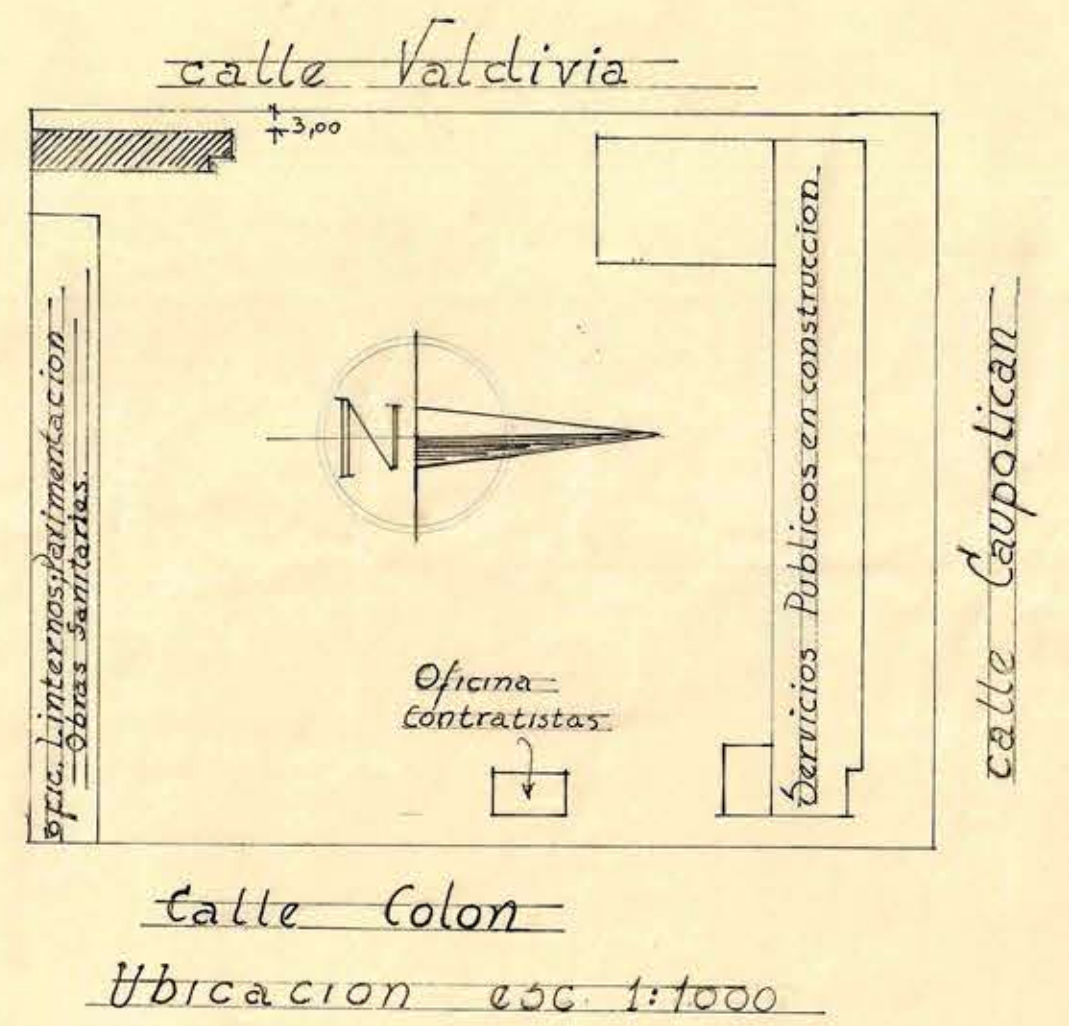
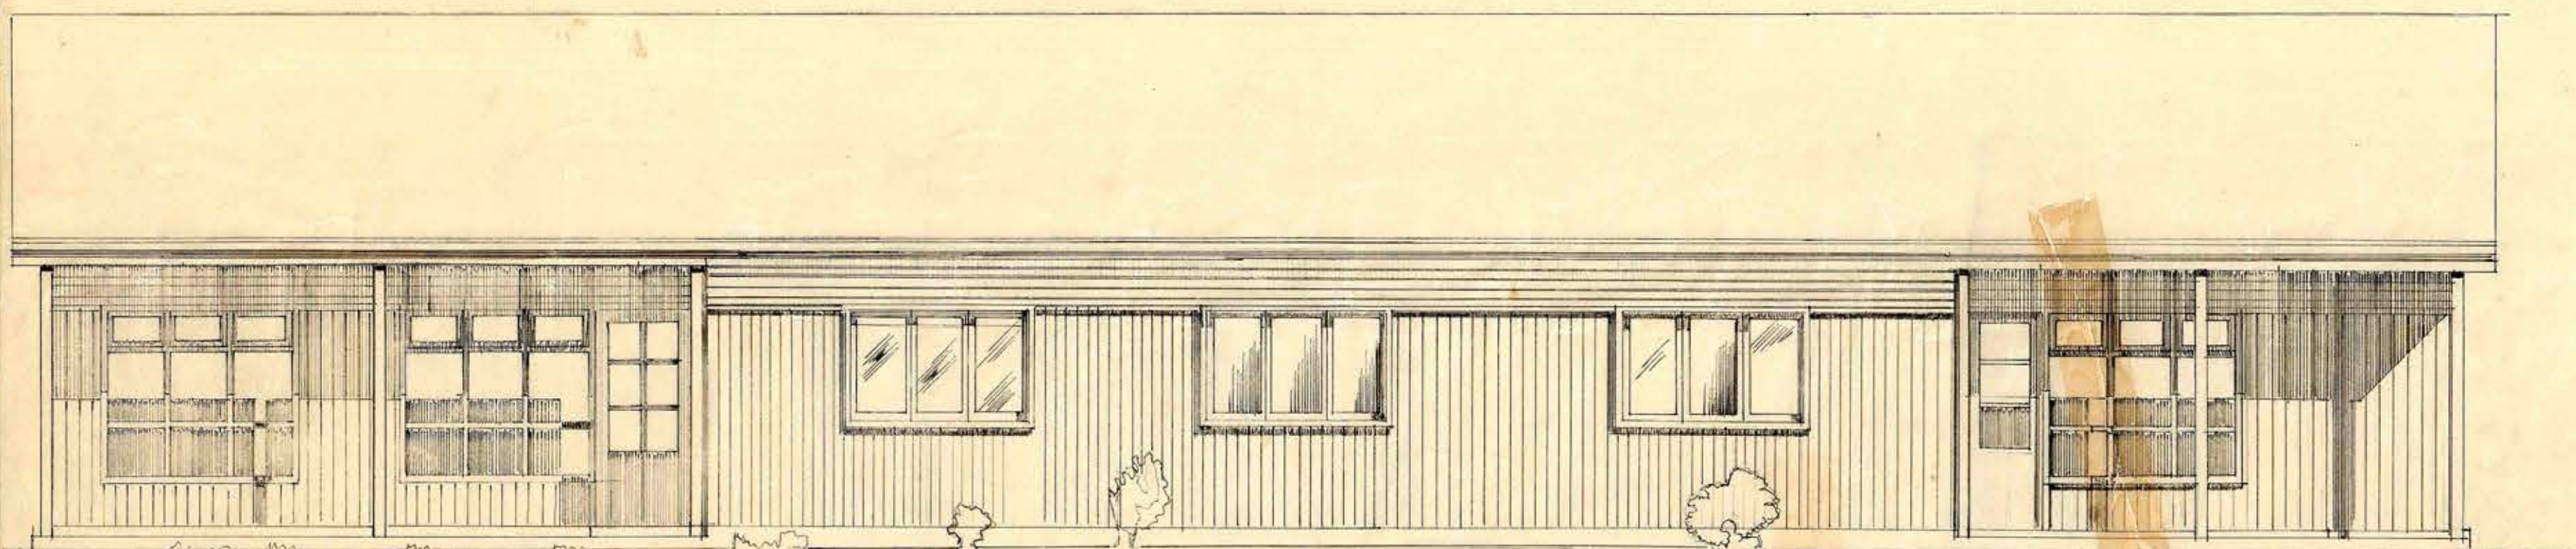
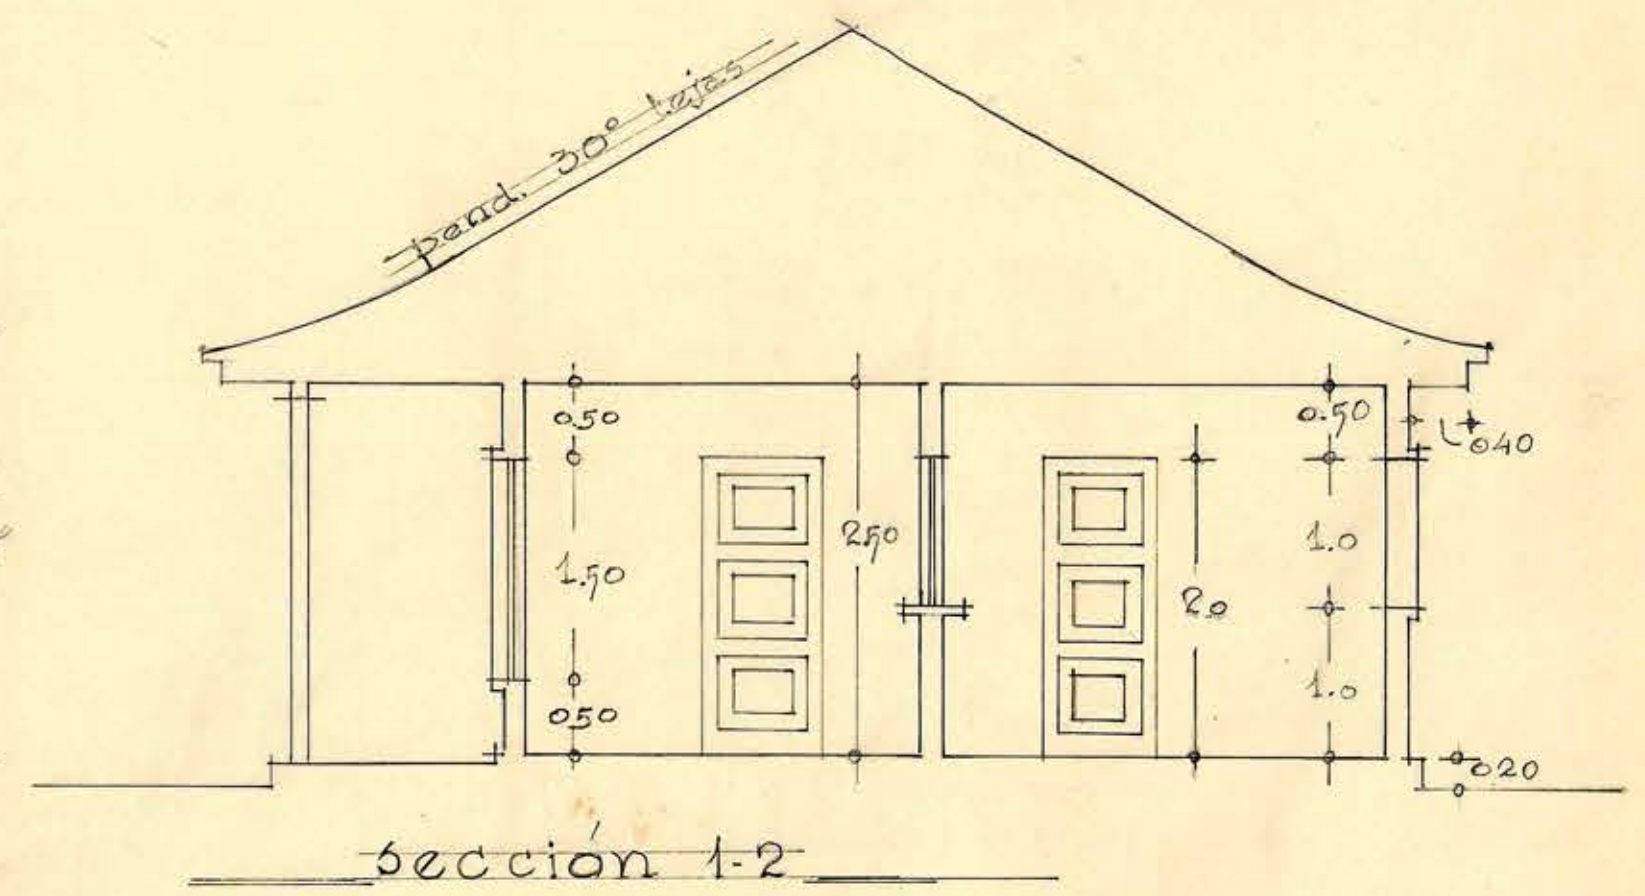


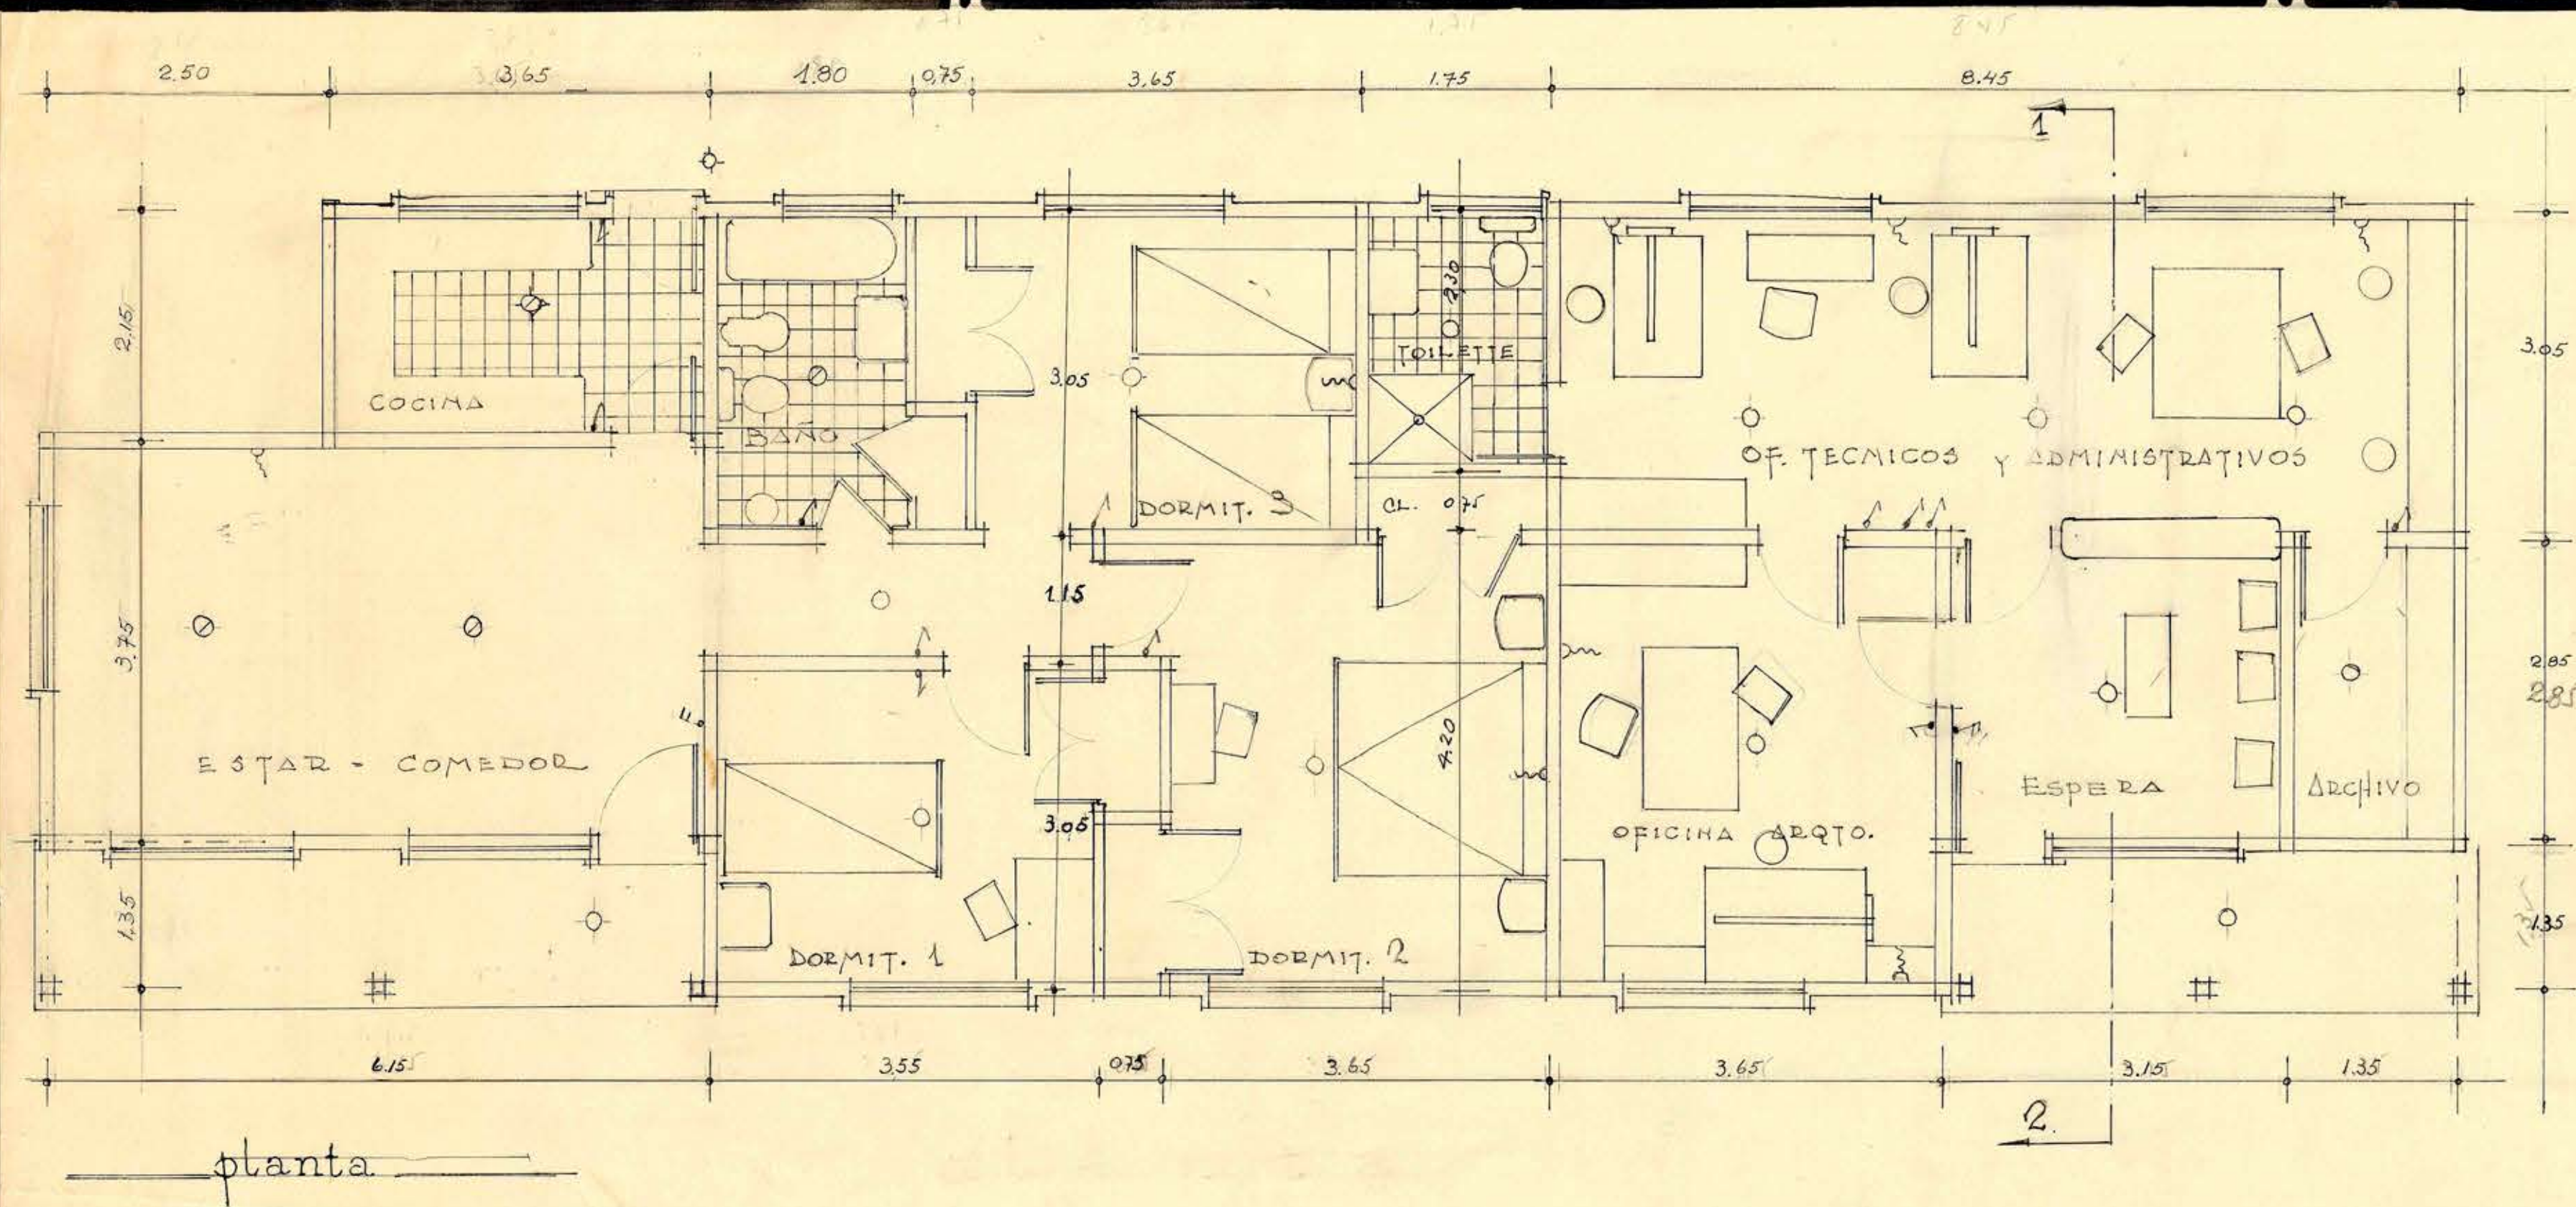

M.O.P. DIRECCION DE ARQUITECTURA. OFICINA PARA LA DIRECCION DE ARQUITECTURA
 OFICINA PROVINCIAL BIO-BIO (LOS ANJELES) Y CASA PARA EL TECNICO ESC. 1:50.

JUAN B. SILVA CARRASCO
 ARQUITECTO.