
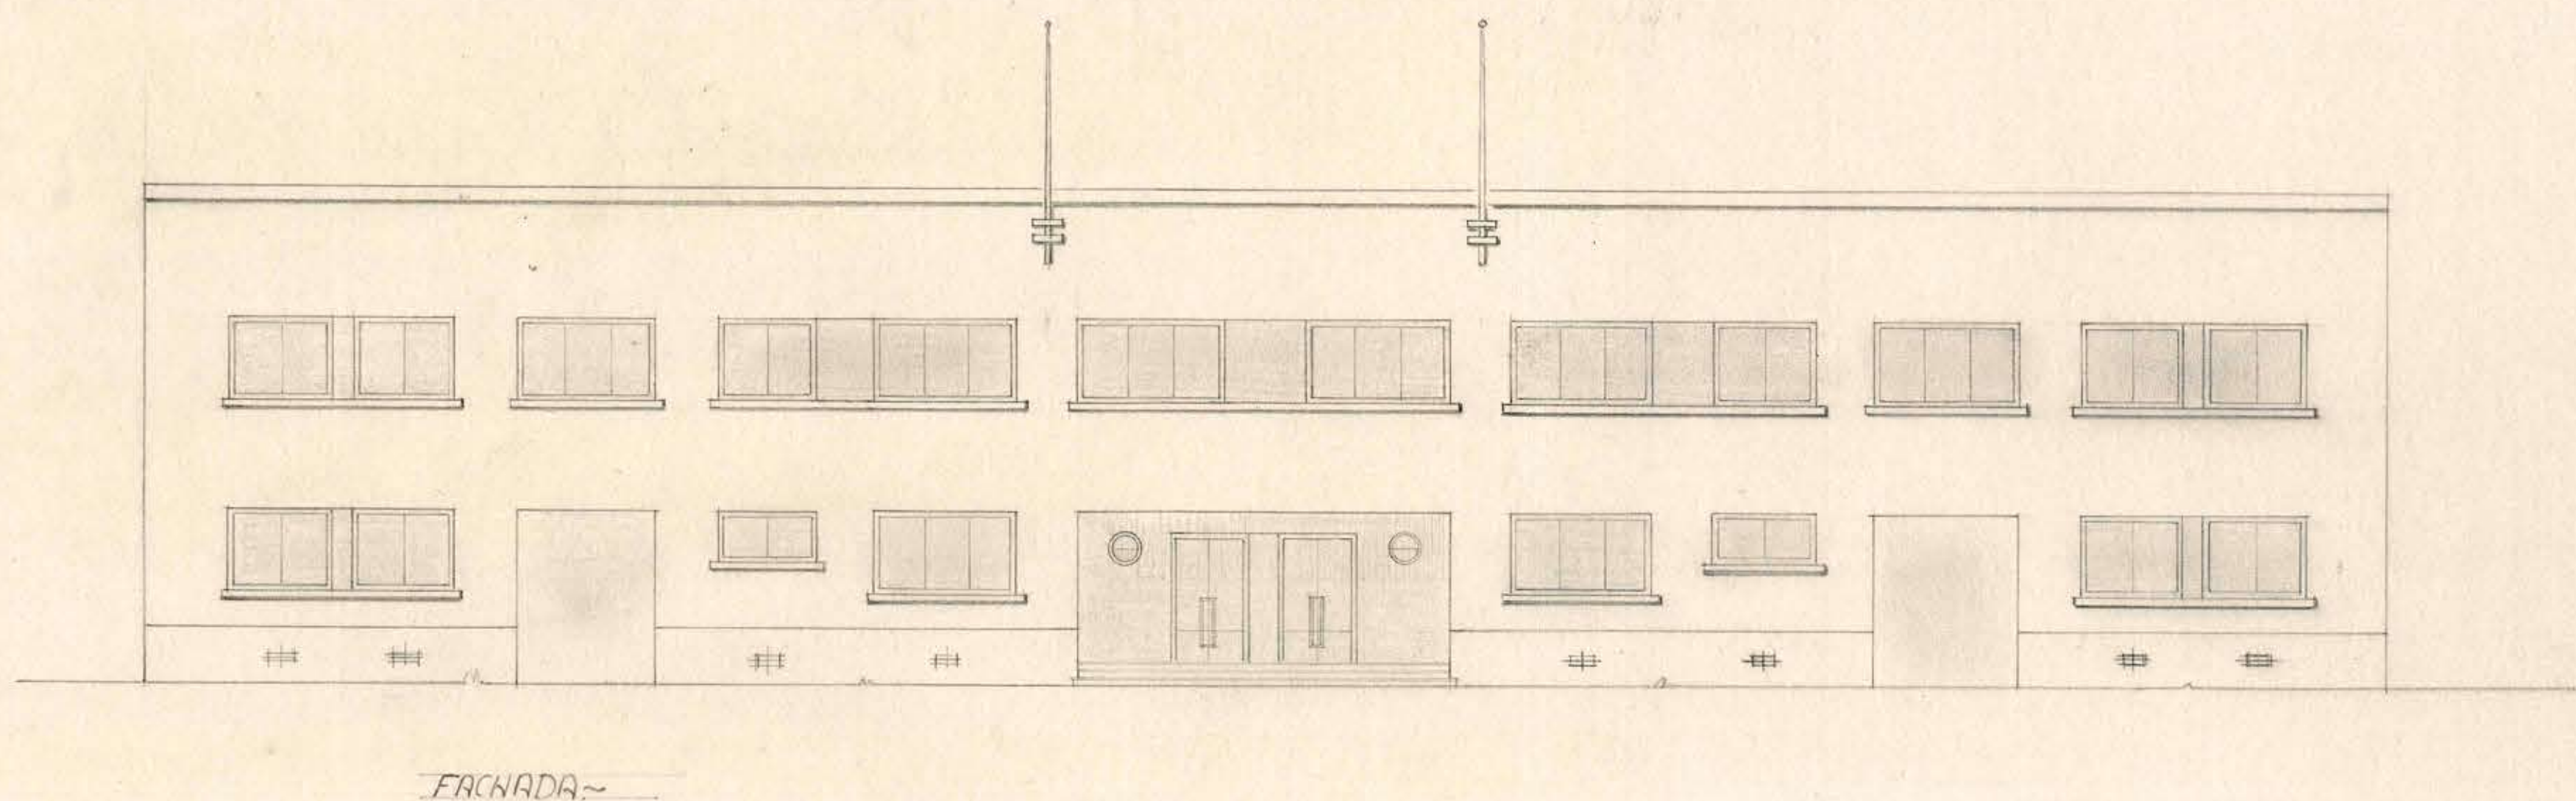
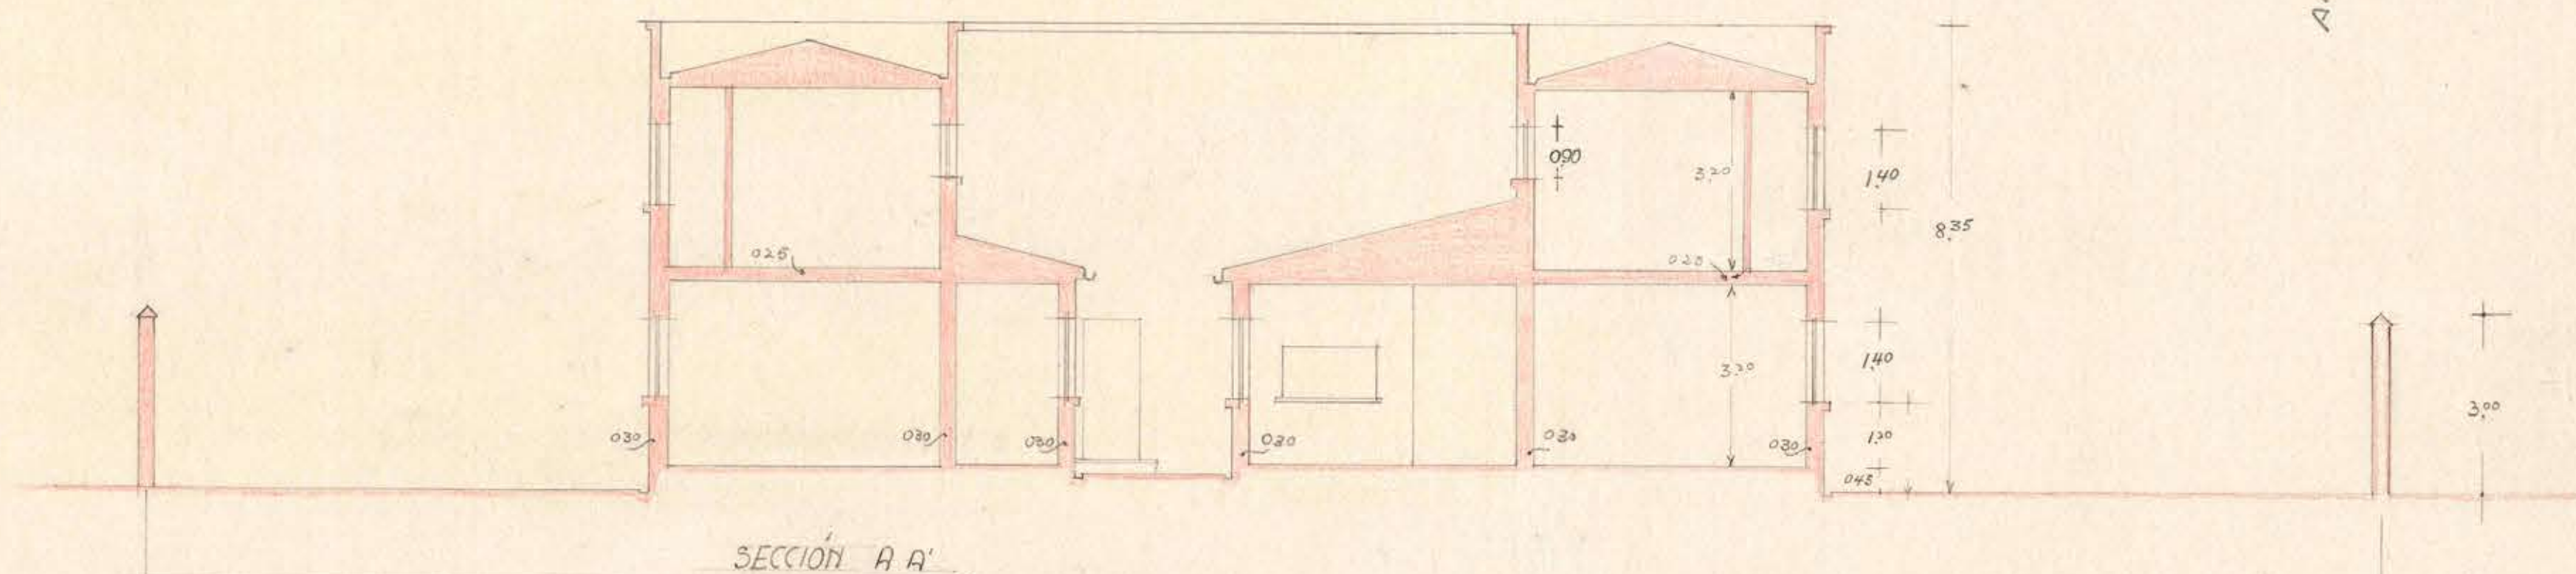


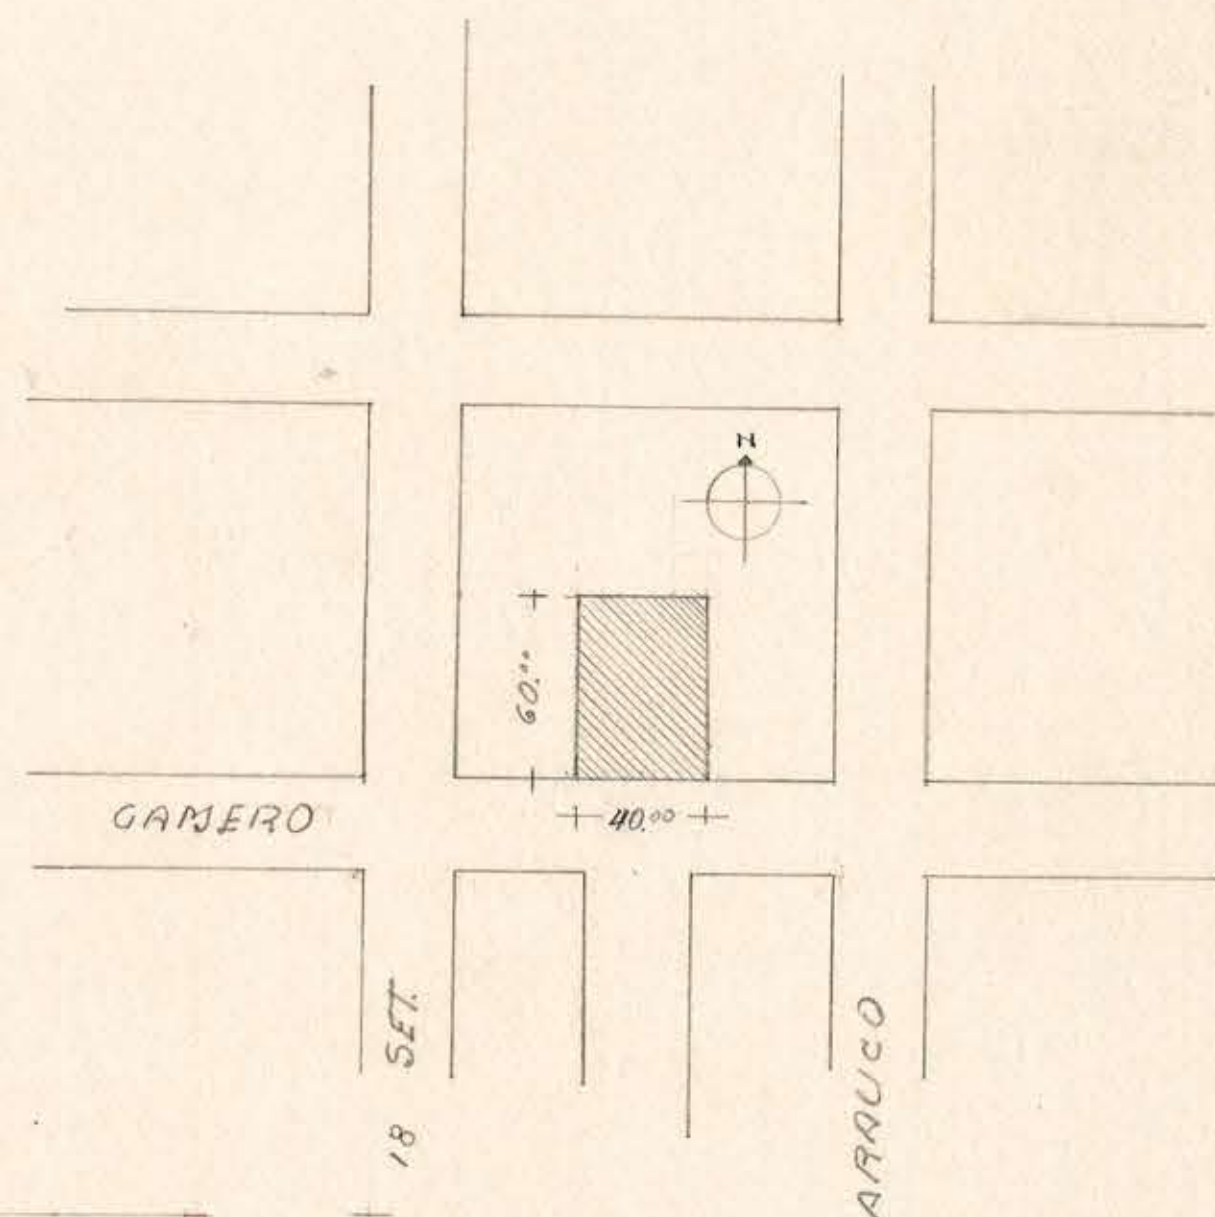

VºDº *[Signature]*

DGOP DEPTO. DE ARQUITECTURA S.E.
EDIFICIO PARA EL DEPTO. DE CAMINOS Y ADMINISTRACION DE AGUA POTABLE - CHILLÁN

5160 - 711 - 40

PROYECTO y dibujo

[Signature]