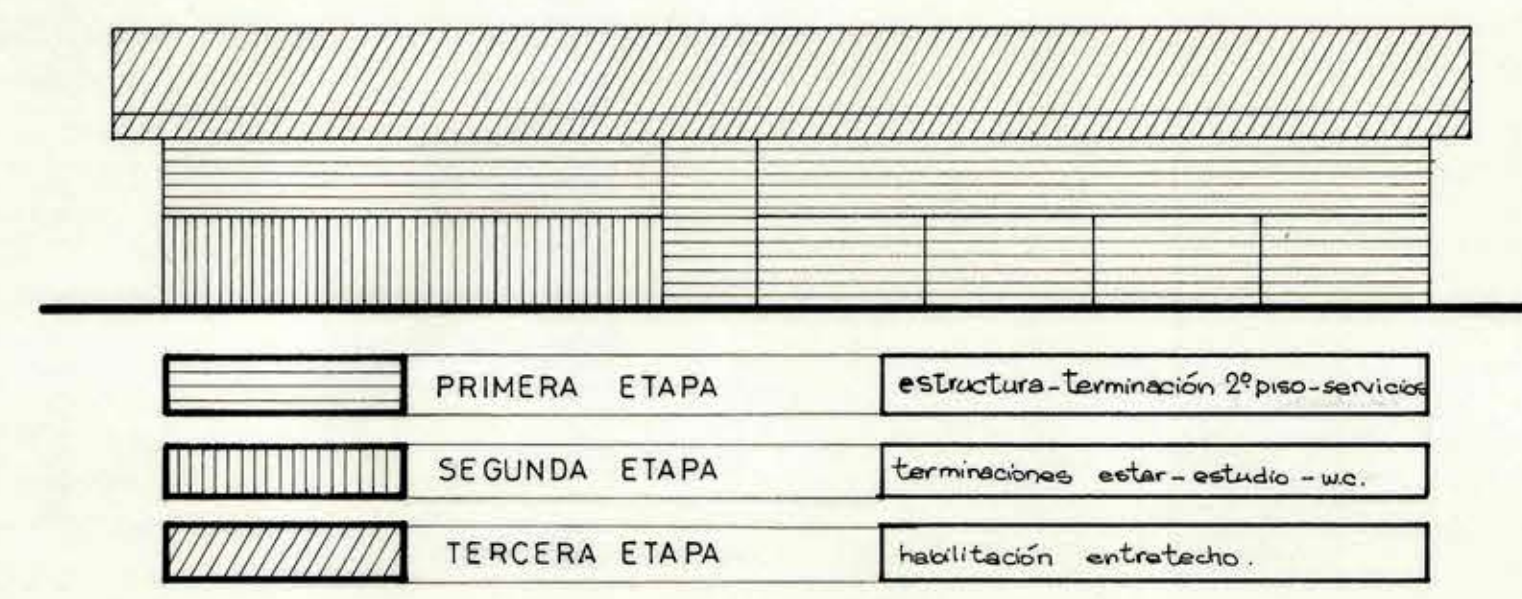
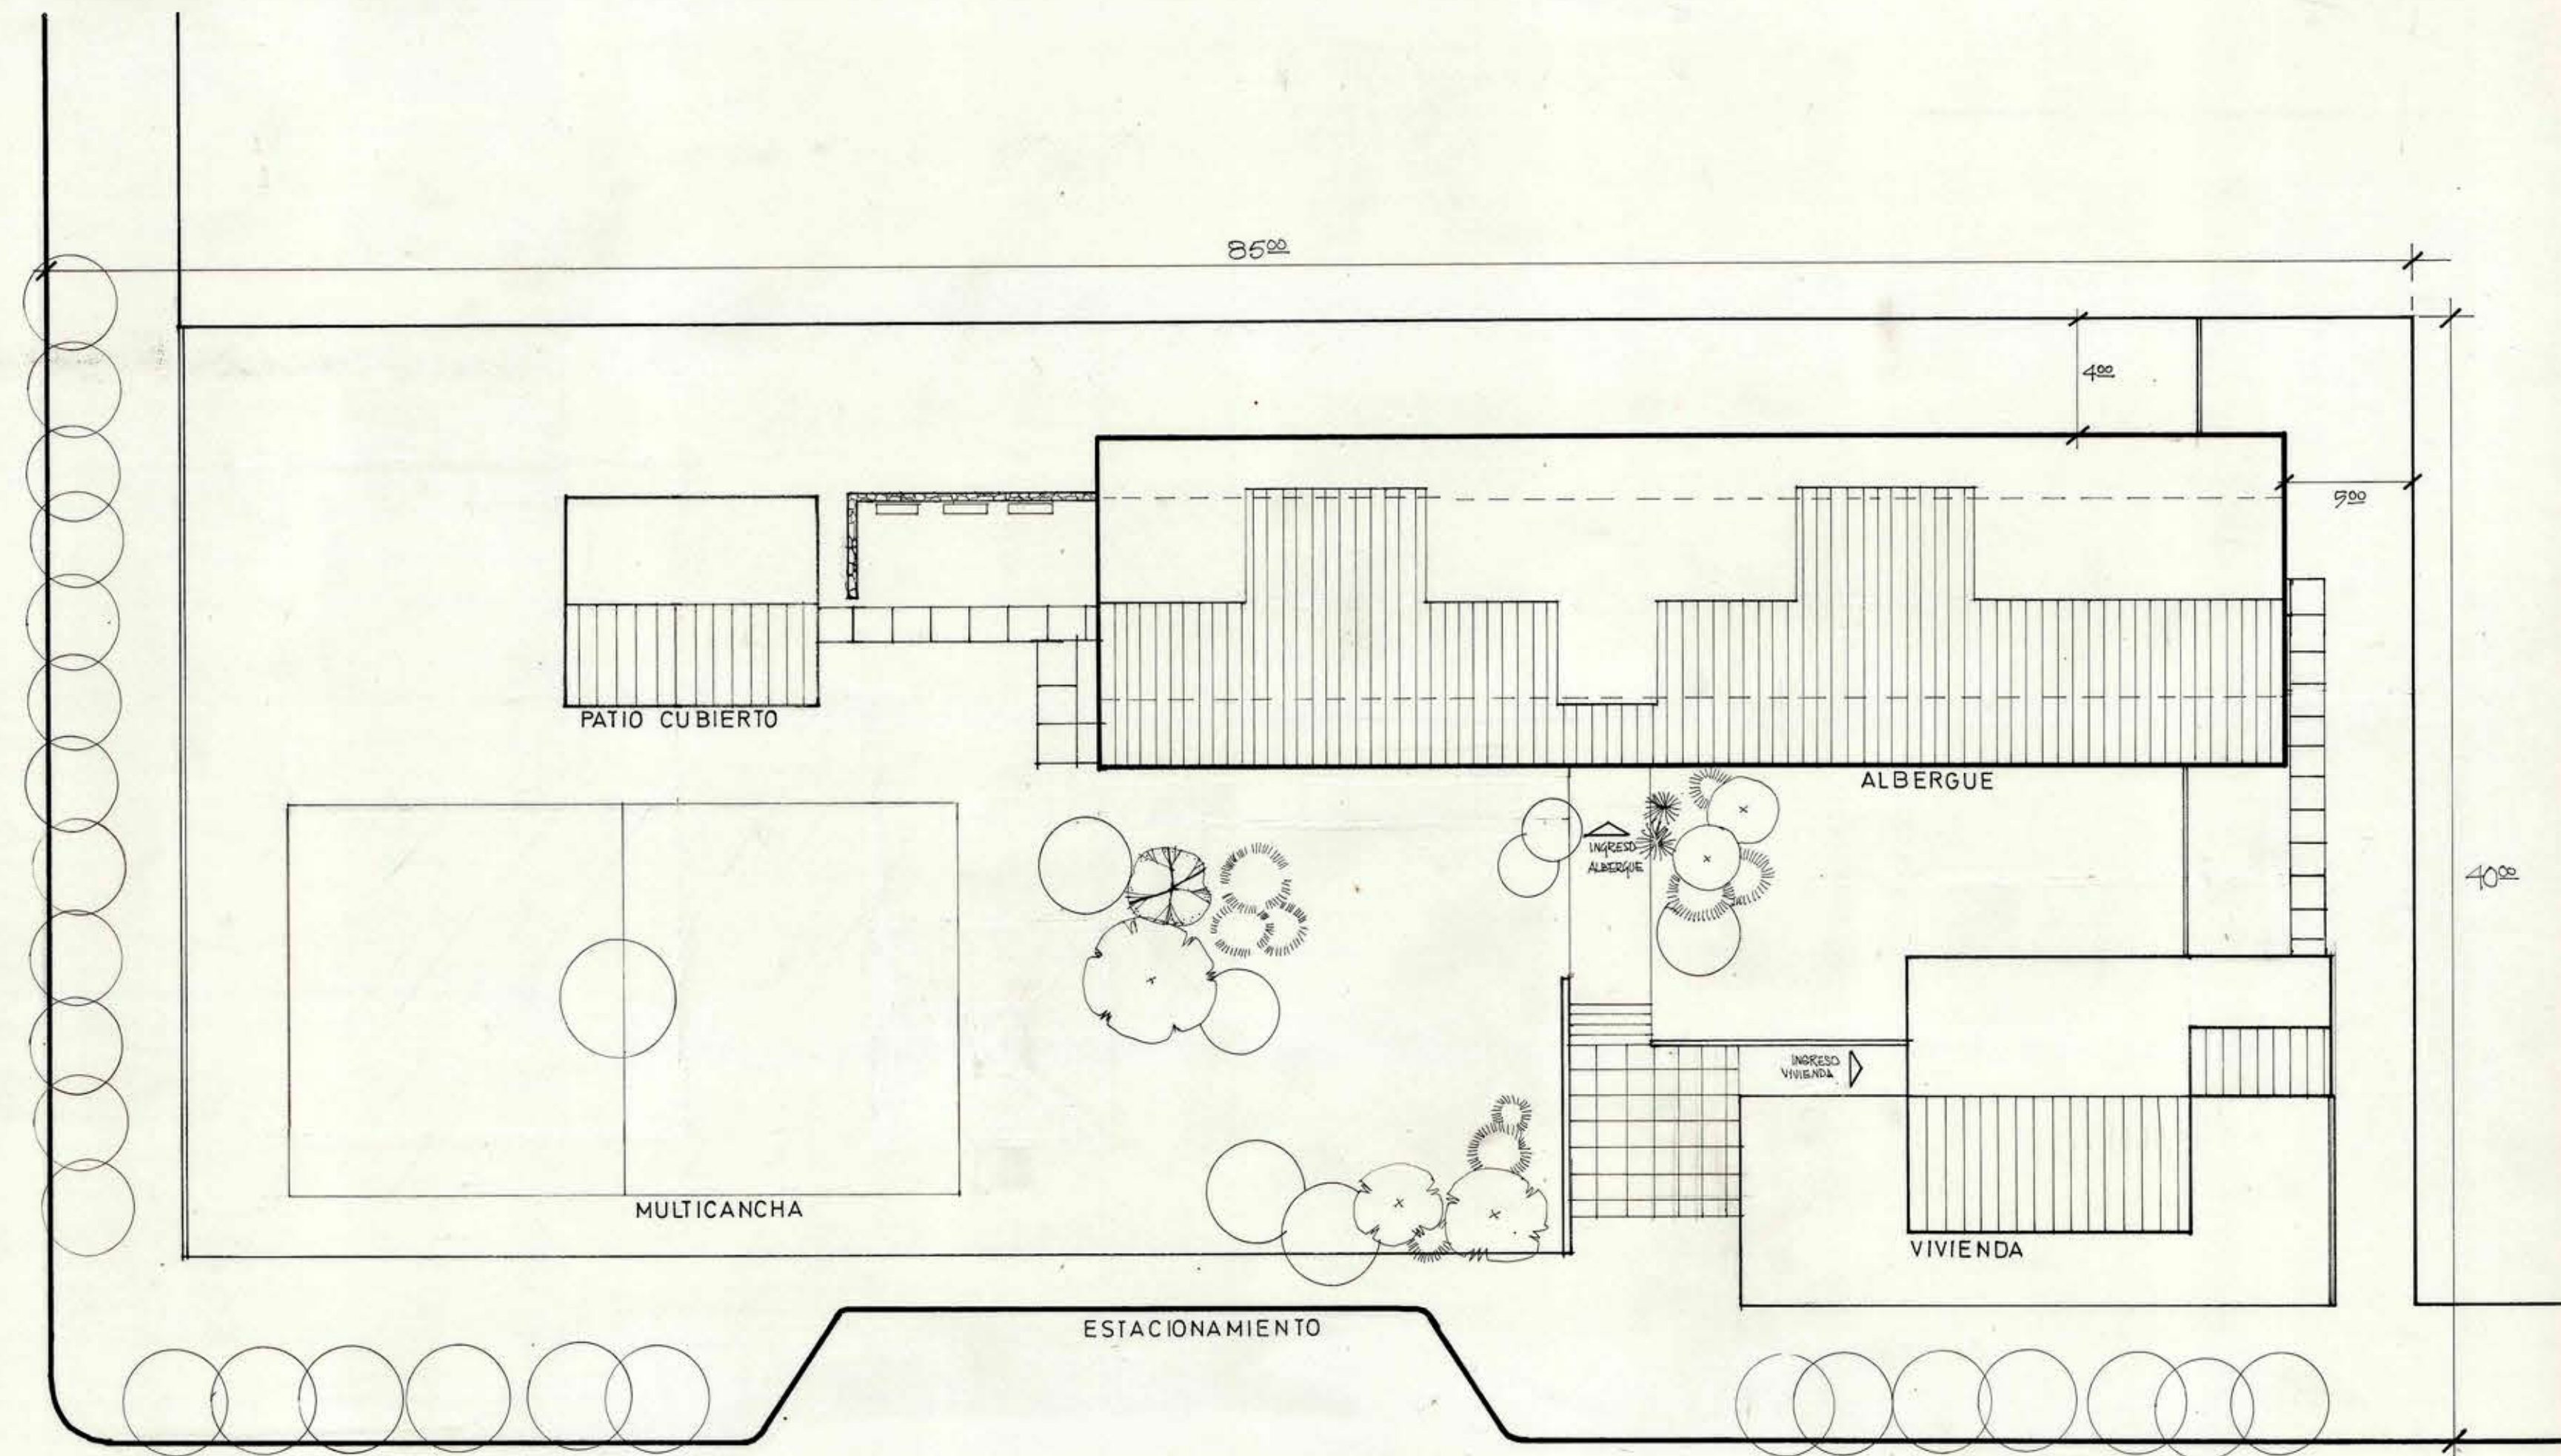


mo
pt
D. G. O. P.

DIRECCION DE ARQUITECTURA
DEPARTAMENTO DE PROYECTOS
AREA TURISMO

OBRA ALBERGUE JUVENIL		
LOCALIDAD PUERTO AYSEN	PROVINCIA AYSEN	
PLANO CON JUNTO		
COORDINADOR ARQTO. JOSEFINA BURGOS	JEFE DEPARTAMENTO ARQTO. ANDRES CRISOSTO	a-1
EQUIPO AREA TURISMO HUGO SHARPE B. ENRIQUE BARBA C.		
ESCALA 1/200	SUPERFICIE 1	