



D.G.O.P. · DEPARTAMENTO · ARQUITECTURA ·

ESTUDIO · DE · CASA · TIPO · PARA · PARCELA · AGRICOLA · TIPO Nº 1

SUP. EDIF. 50⁰⁰ M²

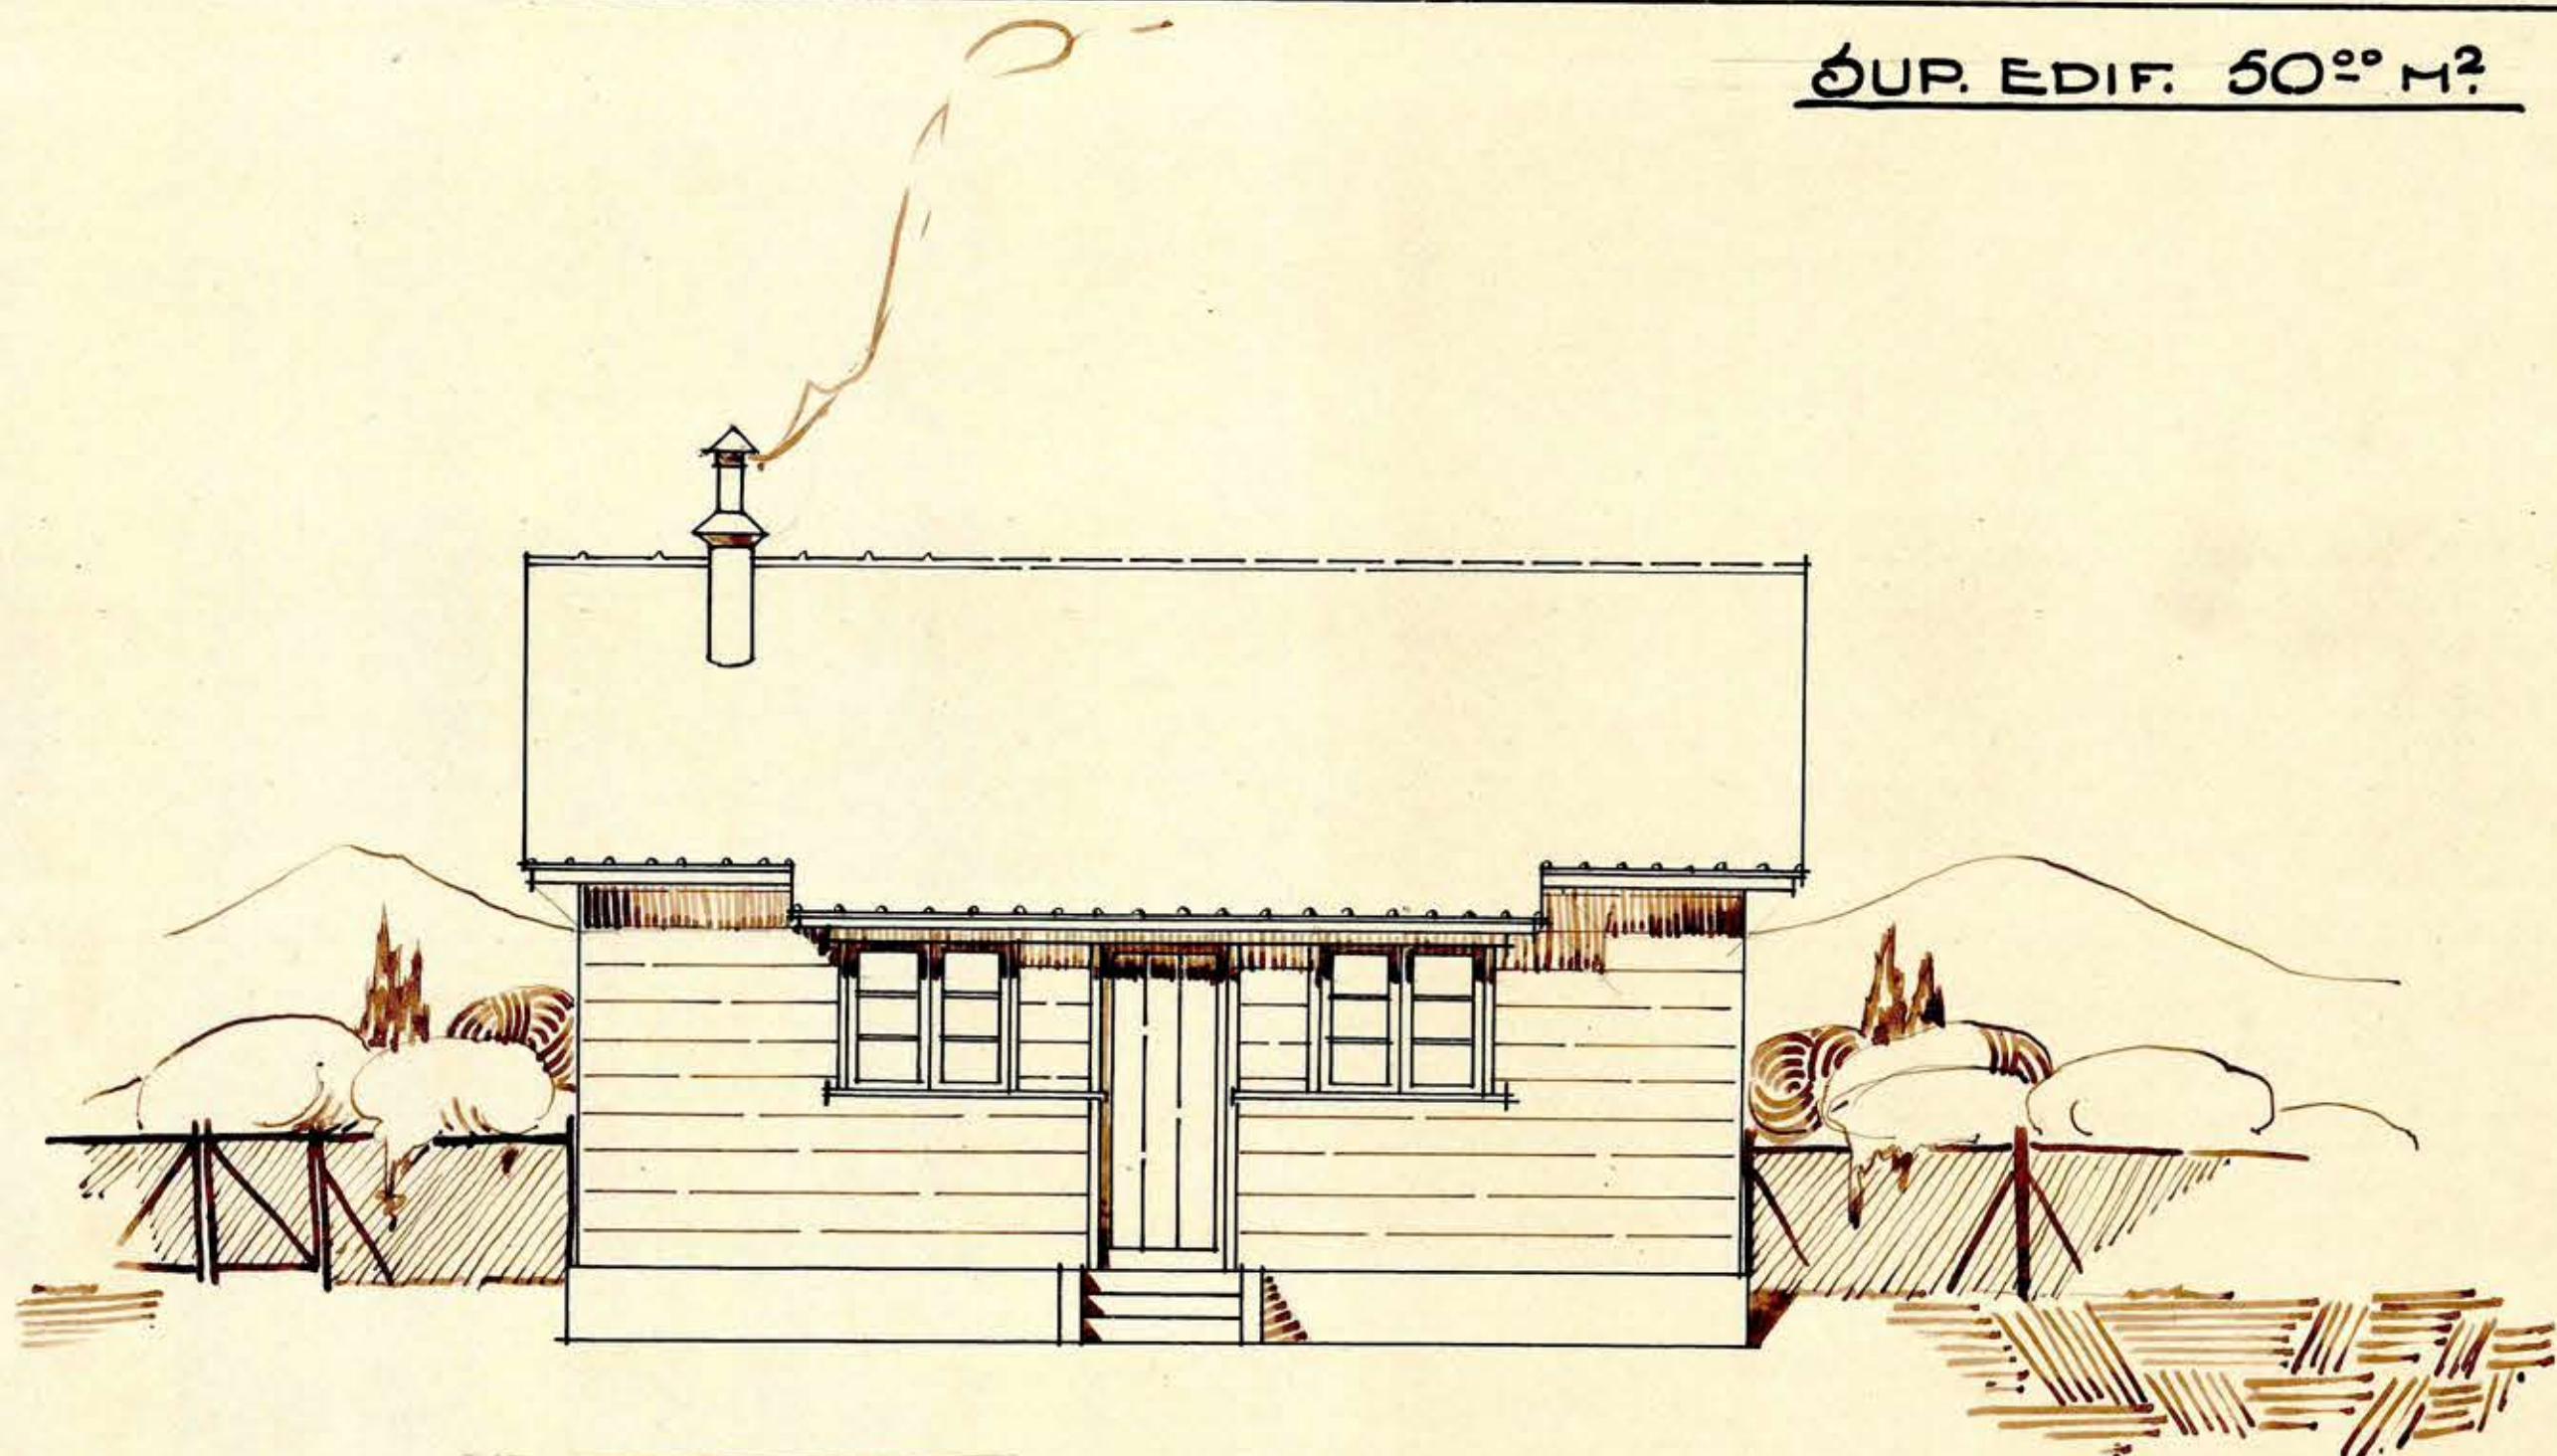

PACHADA

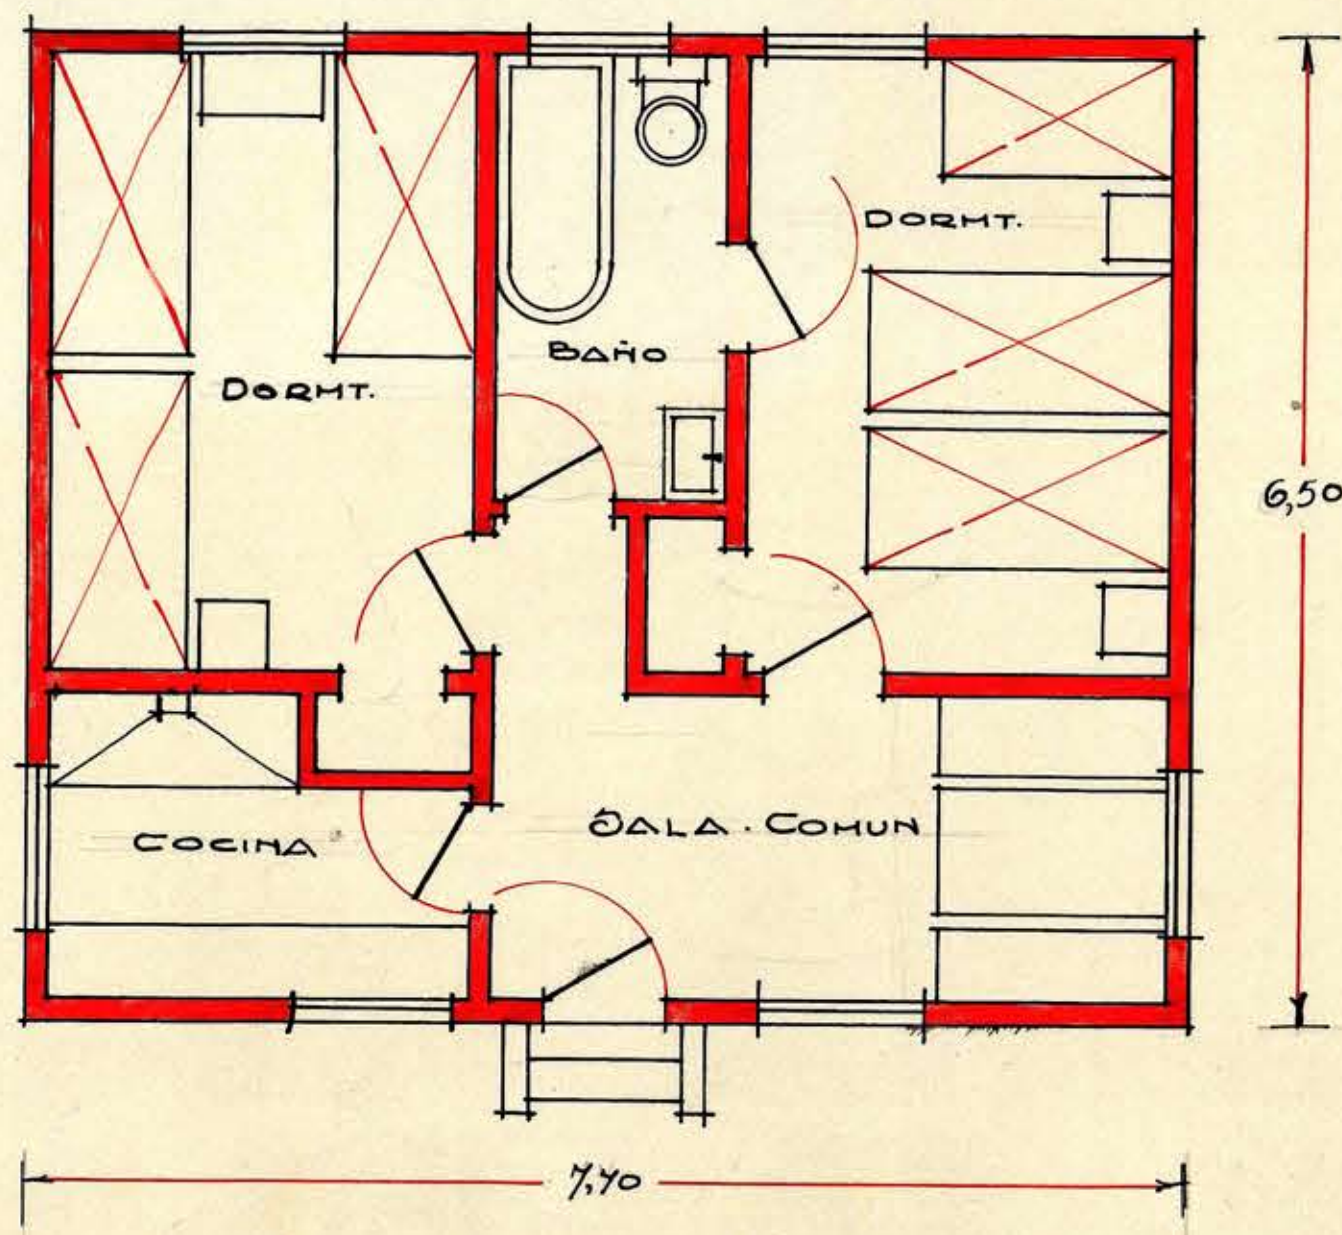

PLANTA



Manuel

ESCALA · 0,02 P/M.

OTGO. 16 JULIO DE 1931